



DESCRIZIONE	CODICE
RELAZIONE TECNICA DESCRITTIVA	IND000009FA0700001
RELAZIONE DI CALCOLO STRUTTURALE	IND000009FA0700001
PLANI METRA GENERALE DI PROGETTO	IND000009FA0700001
PLANI METRA DI TRACCIAMENTO	IND000009FA0700002
PAZZALE - PLANI METRA RETE SERRAMENTI IDRAULICI E OPERE CIVILI IMPIANTI	IND000009FA0700003
PAZZALE - SEZIONI TRASVERSALI - tav. 1	IND000009FA0700001
PAZZALE - SEZIONI TRASVERSALI - tav. 2	IND000009FA0700002
PAZZALE - PARTICOLARI COSTRUTTIVI - SEZIONI TIPO	IND000009FA0700001
FABBRICATO - ARCHITETTONICO - PIANTE	IND000009FA0700001
FABBRICATO - ARCHITETTONICO - PROSPETTI	IND000009FA0700002
FABBRICATO - ARCHITETTONICO - SEZIONI	IND000009FA0700003
FABBRICATO - ARCHITETTONICO - PARTICOLARI	IND000009FA0700002
FABBRICATO - STRUTTURALE - COPERTURE - PIANTE FONDAZIONI	IND000009FA0700004
FABBRICATO - STRUTTURALE - COPERTURE - PIANTE COPERTURE	IND000009FA0700005
FABBRICATO - STRUTTURALE - COPERTURE - SEZIONI	IND000009FA0700006
FABBRICATO - CARINA ENCL. - PIANTE, SEZIONI, PROSPETTI, PARTICOLARI	IND000009FA0700007

NOTE GENERALI


- LE QUOTE SONO ESPRESSE IN METRI
- LE QUOTE DI LIVELLO SONO ESPRESSE IN METRI E SONO REFERITE ALLA QUOTA 0,00 DEL PAZZALE ESTERNO.
- LE PAVIE DEL TETTO HANNO PENDENZA DEL 35%

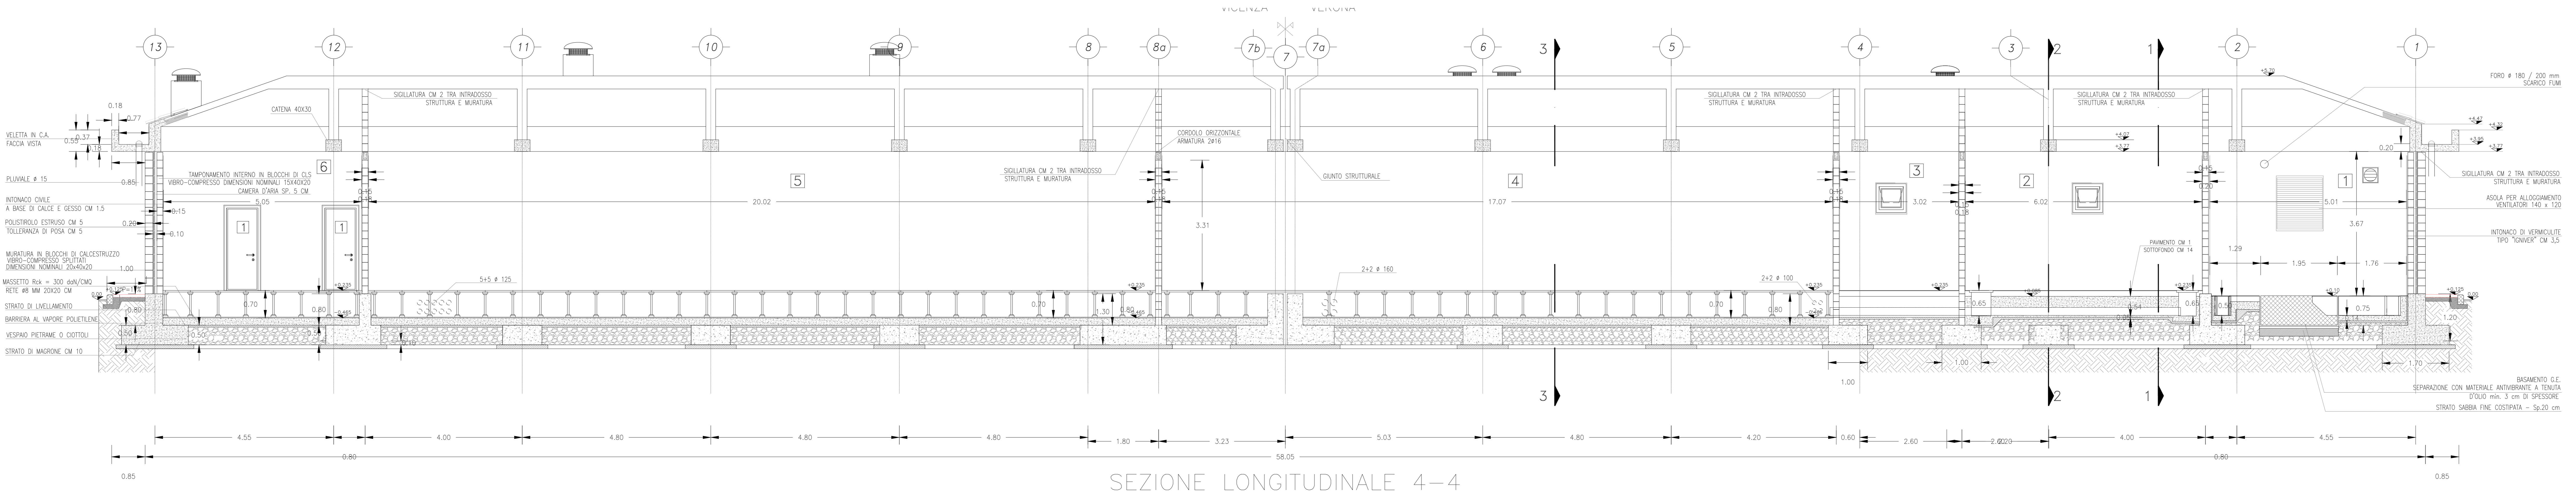


SEZIONE LONGITUDINALE 4-4

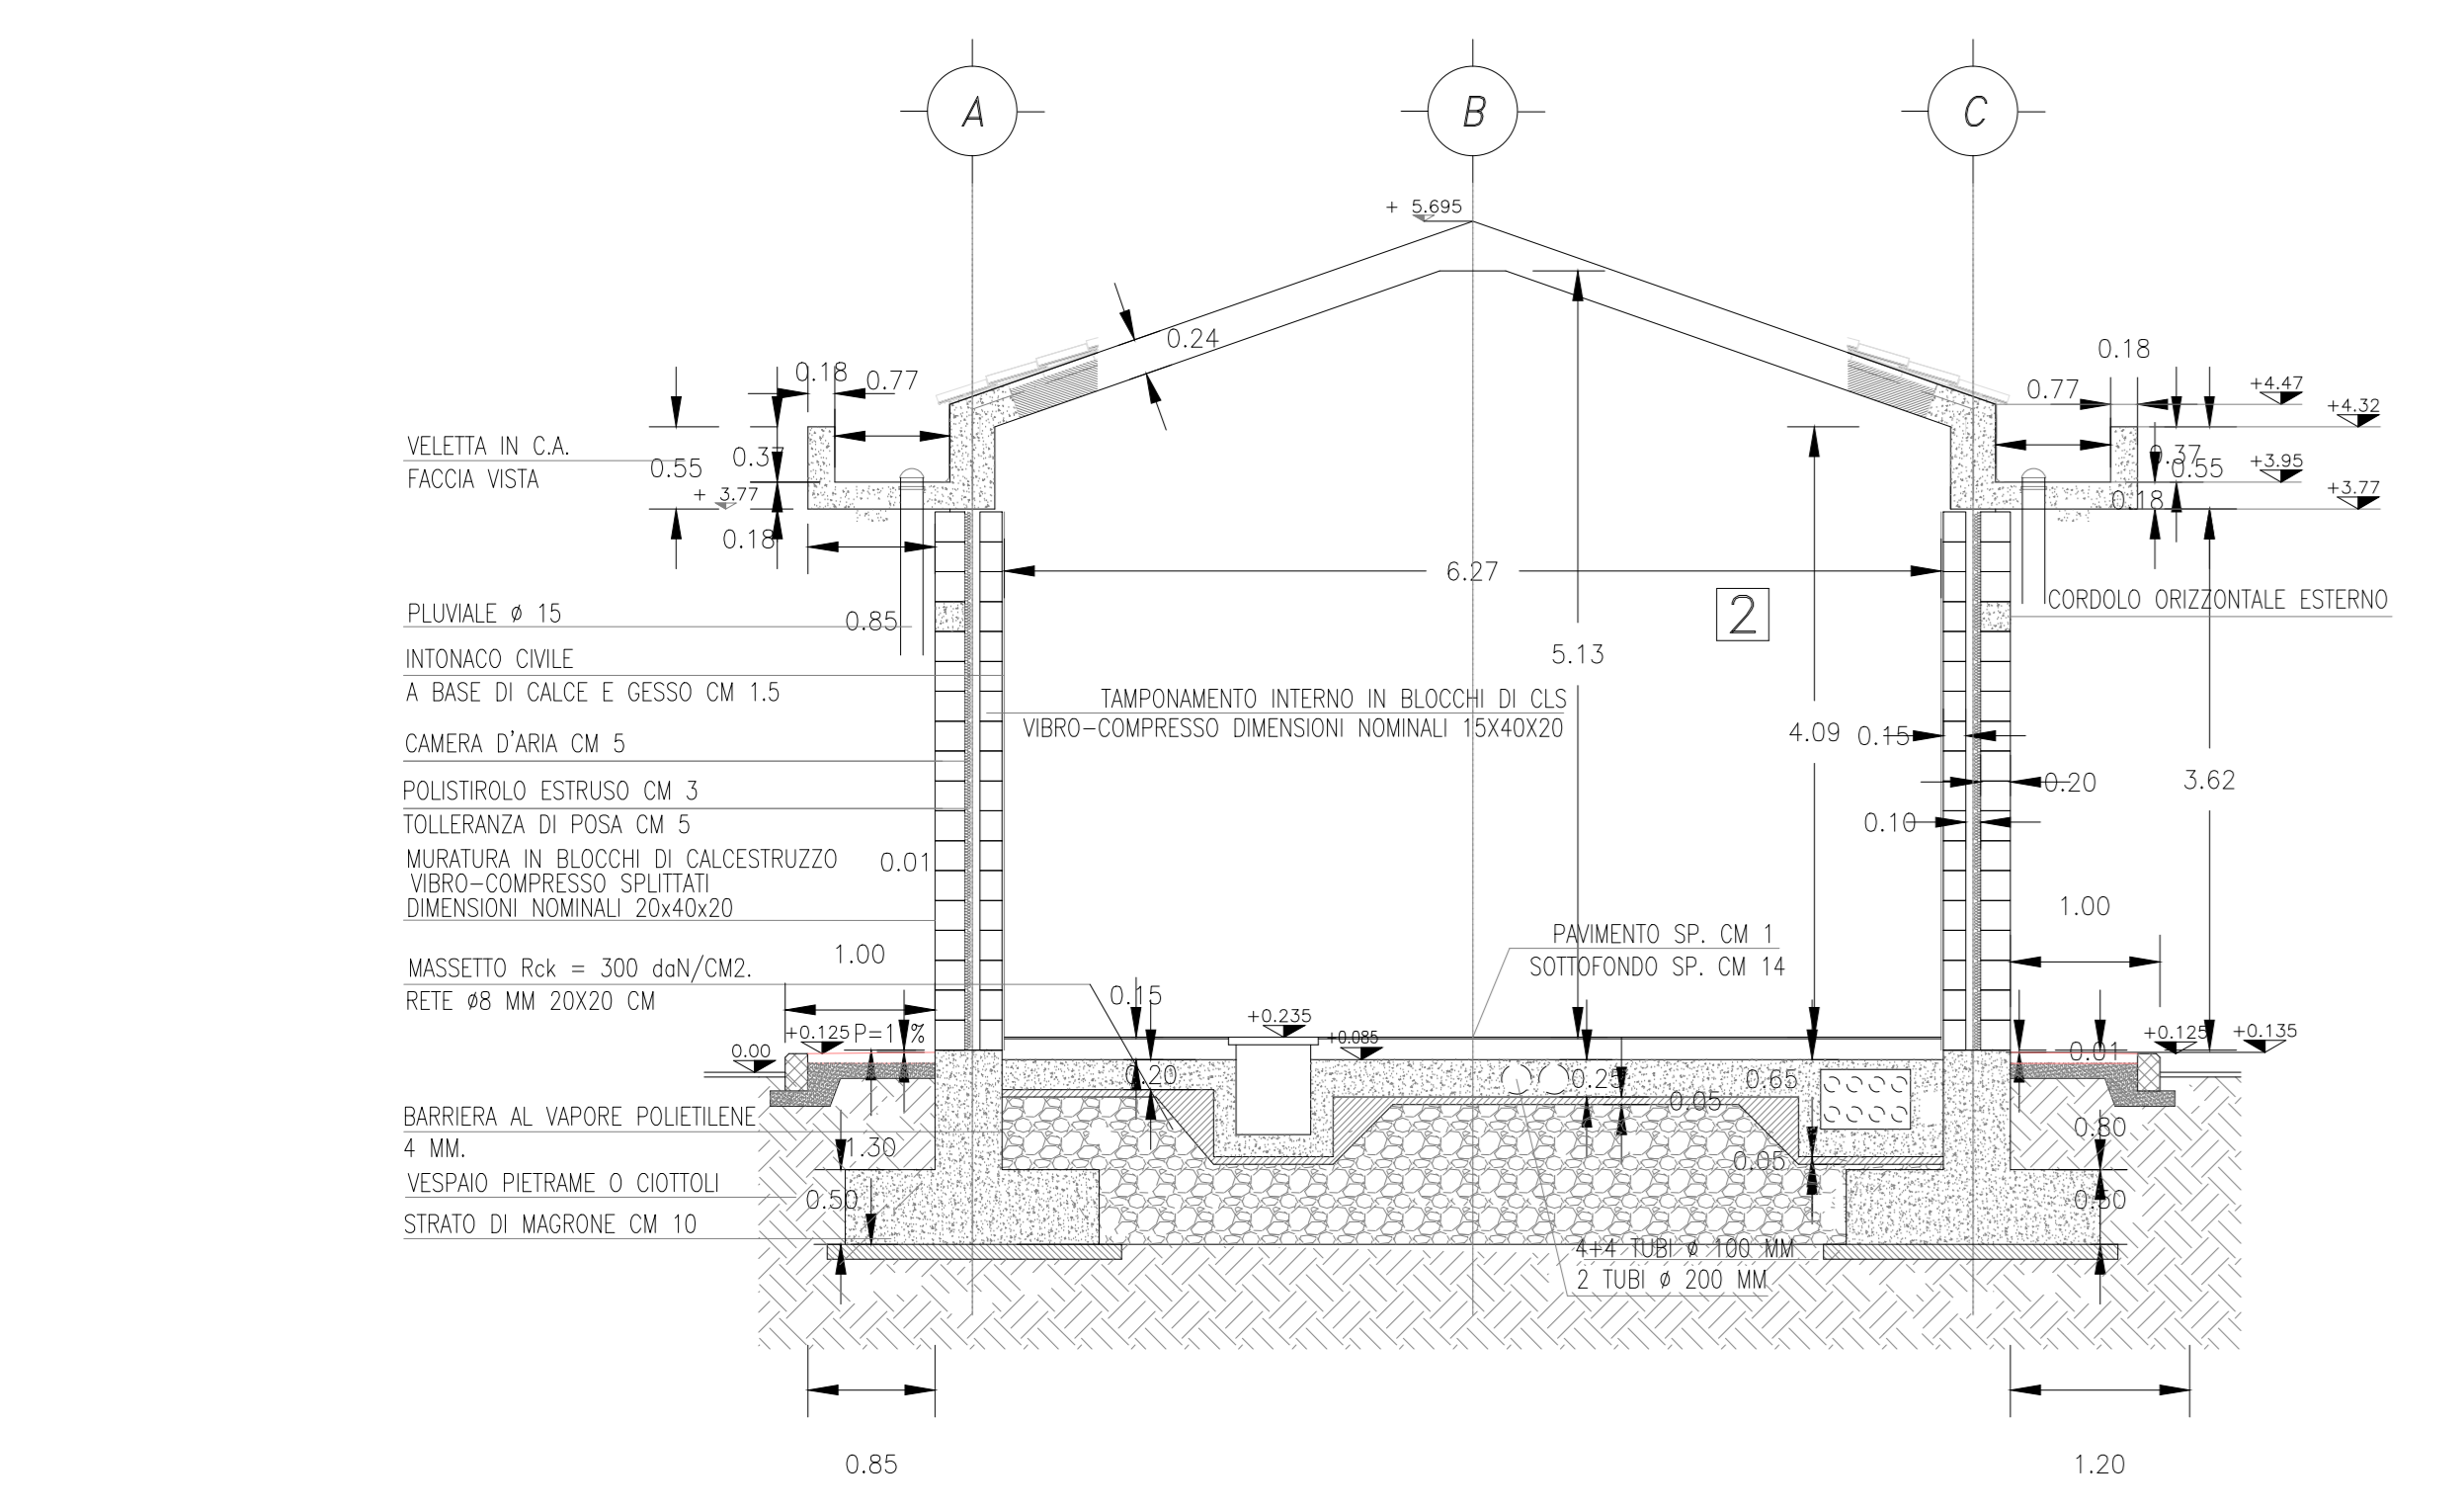

SEZIONE TRASVERSALE 1-1

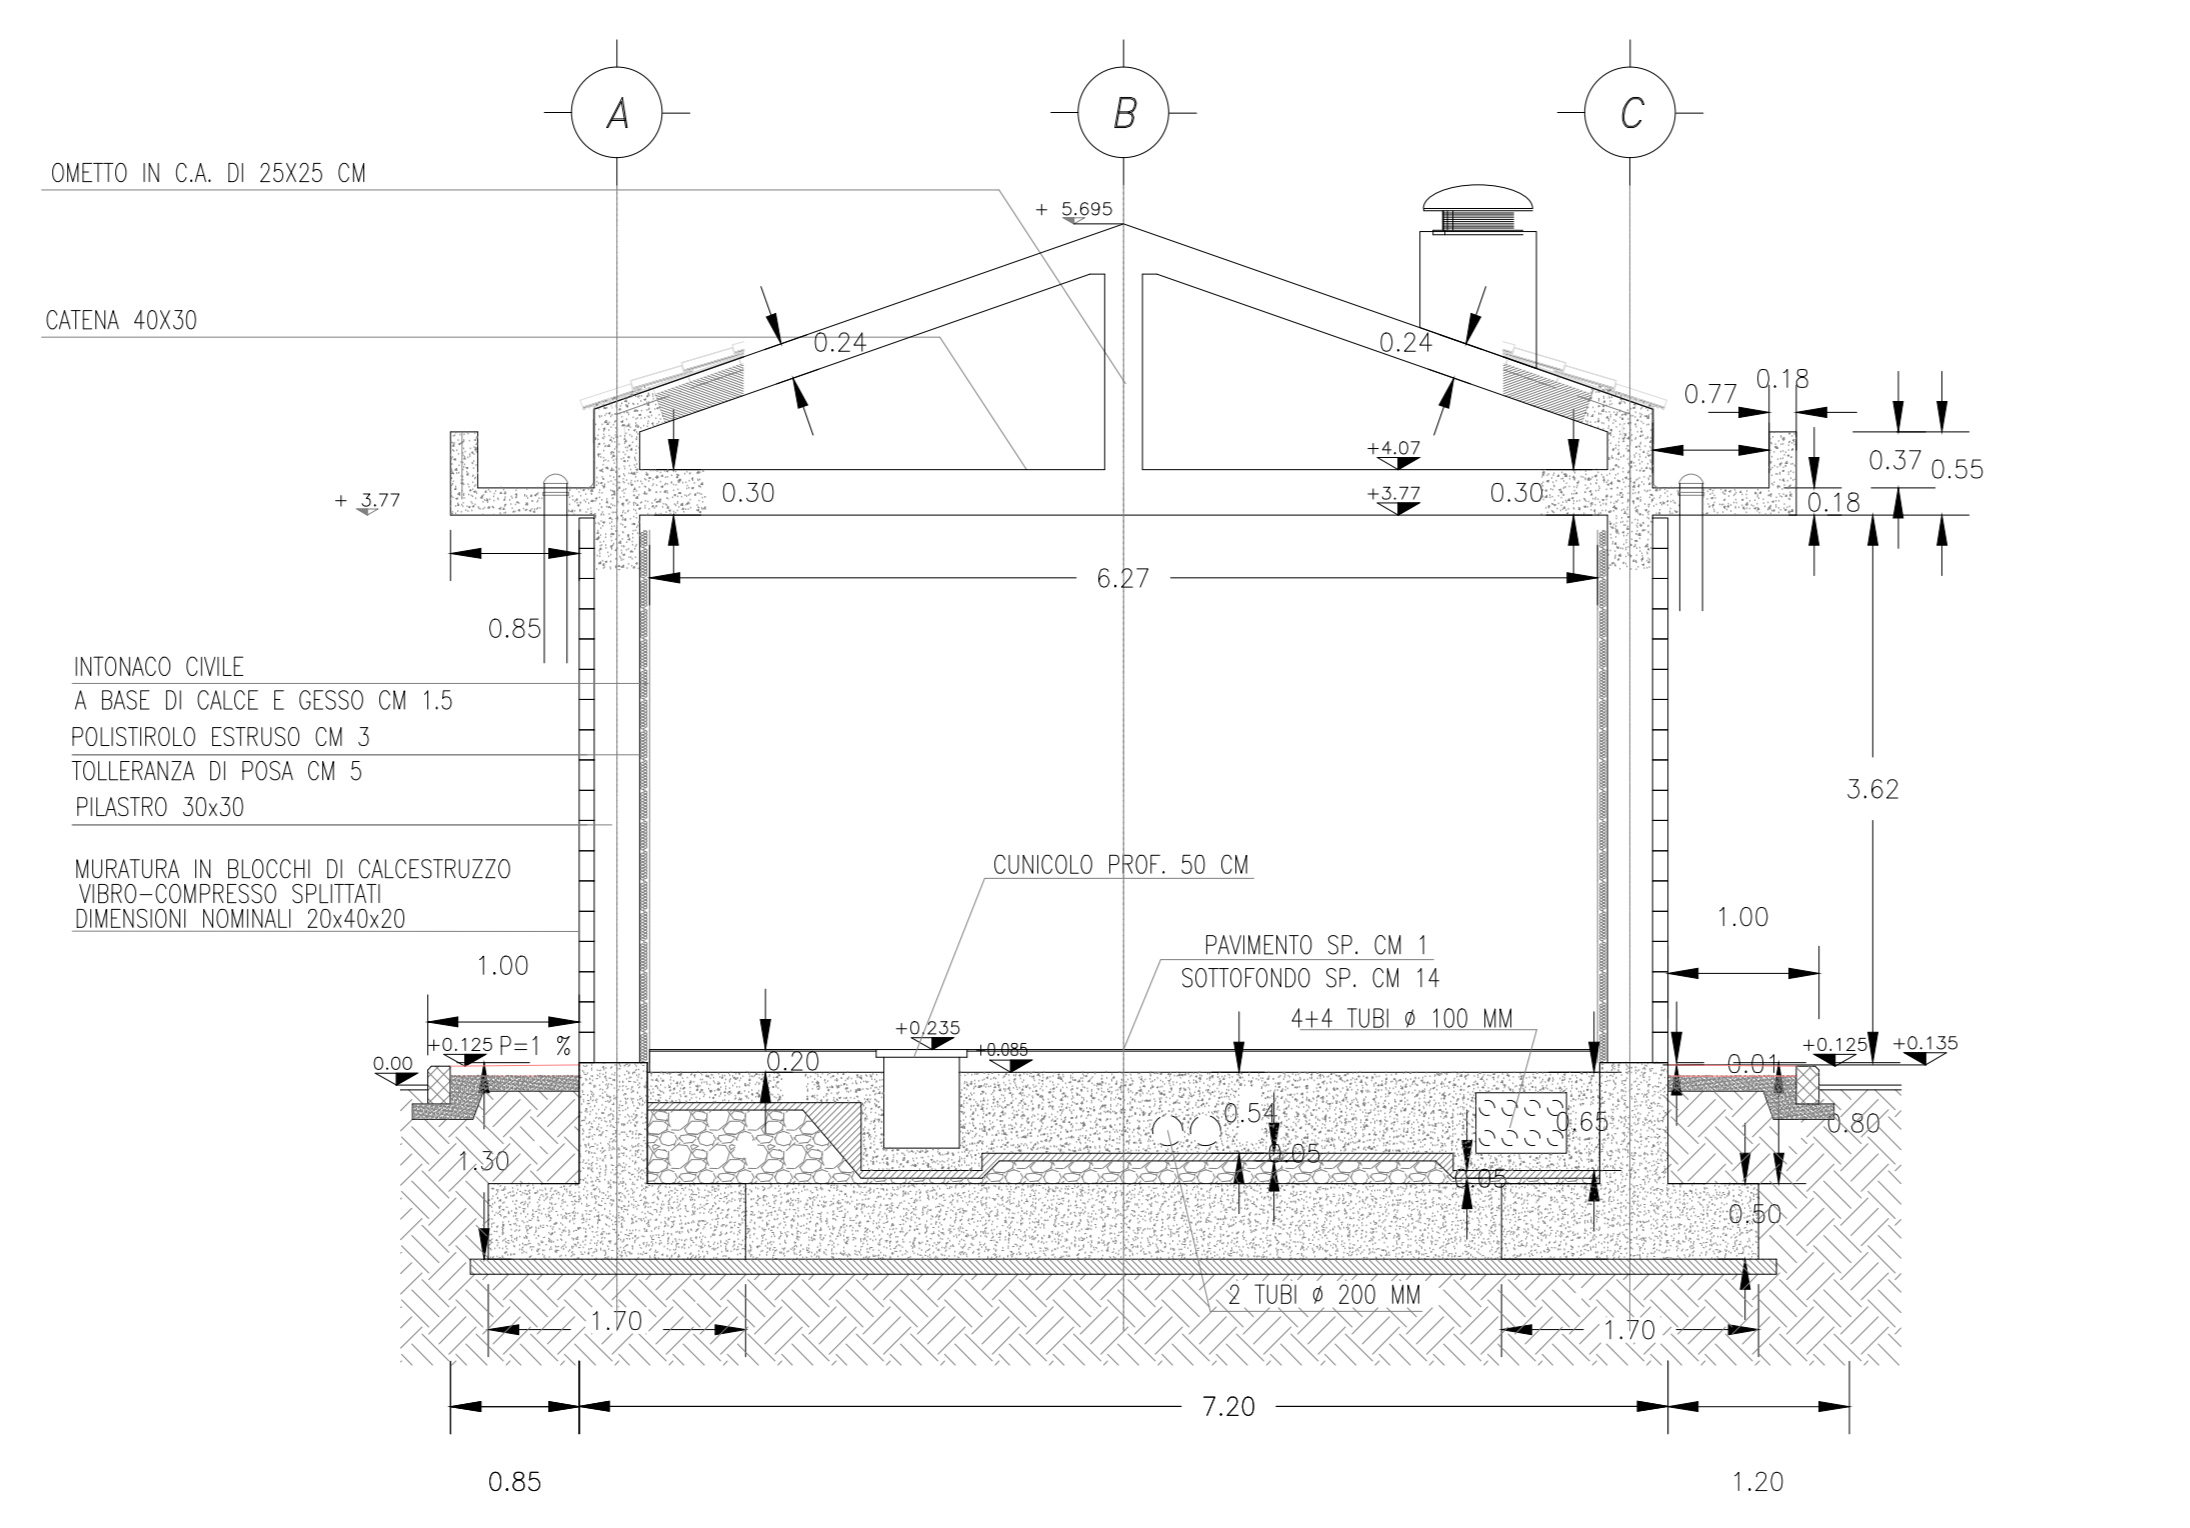

SEZIONE TRASVERSALE 2-2

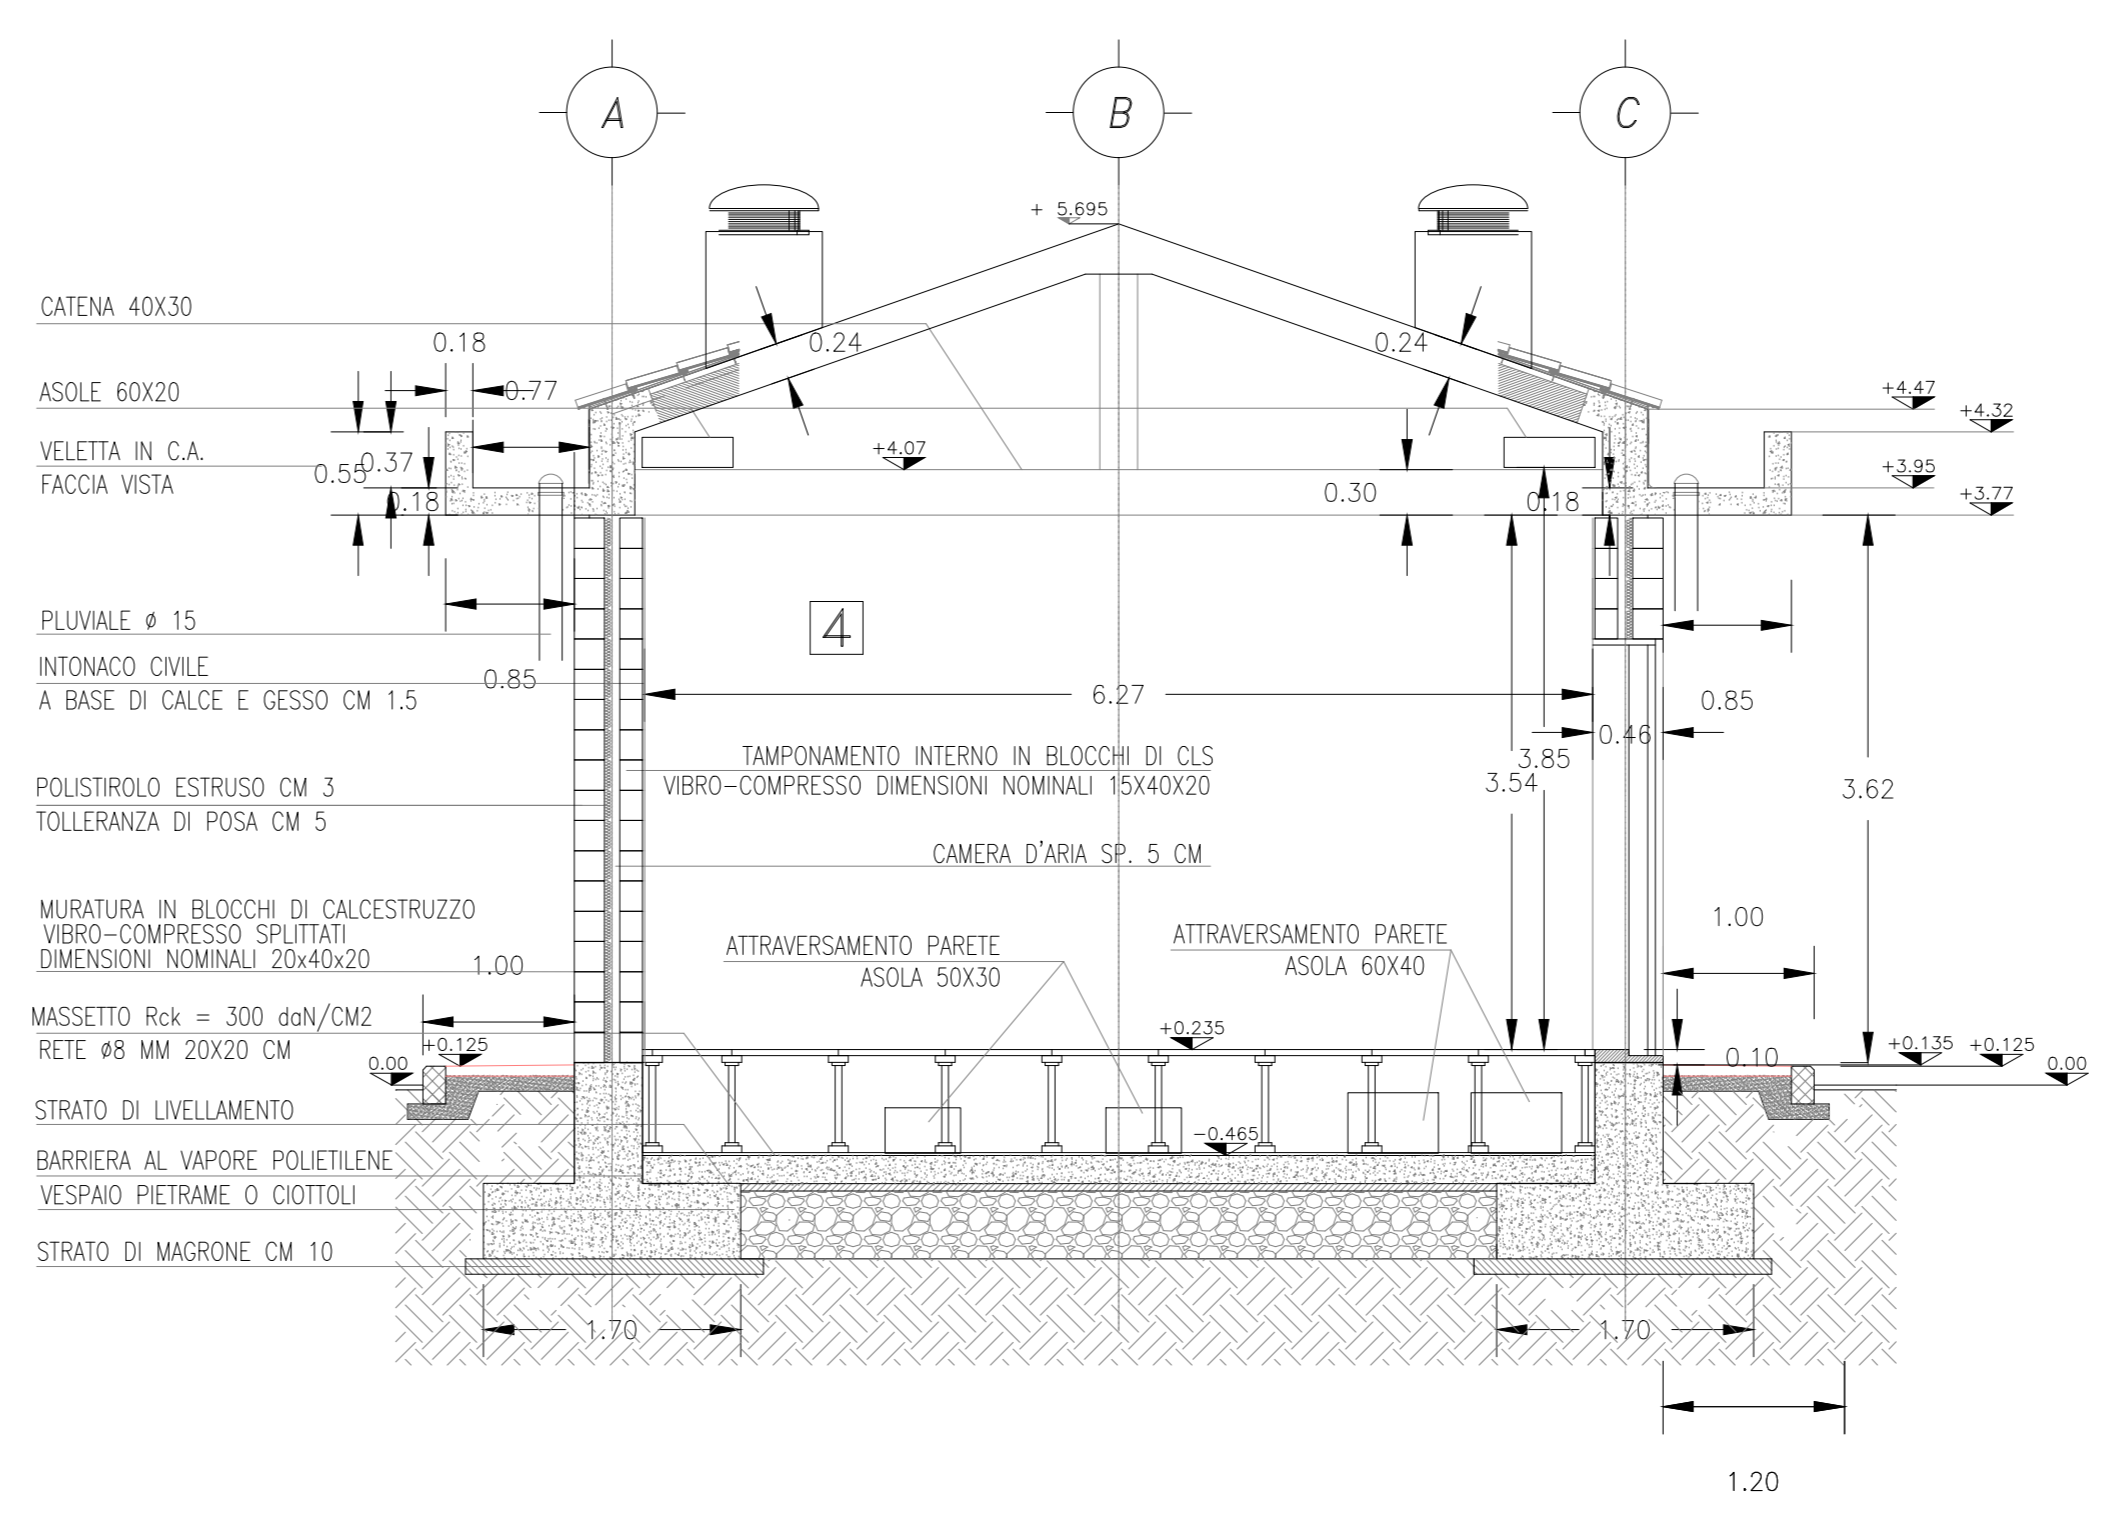

SEZIONE TRASVERSALE 3-3

COMMITTENTE: **RFI** (GRUPPO FERROVIE DELLO STATO)

ALTA Sorveglianza: **ITALFERR** (GRUPPO FERROVIE DELLO STATO)

GENERAL CONTRACTOR: **Censerzio Iriov-IV Due**

INFRASTRUTTURE FERROVIARIE STRATEGICHE DEFINITE DALLA LEGGE OBIETTIVO N. 443/01
LINEA A.V./A.C. TORINO-VENEZIA Tratta VERONA-PADOVA
 Lotto funzionale Verona-Bivio Vicenza
PROGETTO ESECUTIVO
 FA07 - FABBRICATO PT AL KM 19+128.13
 FABBRICATO - ARCHITETTONICO - SEZIONI

GENERAL CONTRACTOR Iriov Due	DIRETTORE LAVORI Ing. Luca ZACCARIA	SCALA: 1:50
PROGETTAZIONE Ing. Luca ZACCARIA	VERIFICA Ing. Luca ZACCARIA	DATA FEBBRAIO 2021
CONSEGNA	LOTTO	FASE
IN17	10	Y
ENTE	TIPO DOC.	OPERAZIONE
12	PIB	FA070X
PROG.	REV.	FOGLIO
003	A	1
VISTO CONSIGLIO INFORMATICO		
Progettazione		
Rev.	Descrizione	Redatto
A	Realizzazione del CPE 1-84207	Ing. Luca ZACCARIA
B		
C		
Cod. ESTERNO: CUP: J418F0000000000		
Cod. origine: 0003		