PROVINCIA DI FIRENZE
COMUNE DI MONTELUPO FIORENTINO

PROGETTO:

STUDIO DELL'ONDA DI SOMMERSIONE
CONSEGUENTE AL CROLLO
DELLA DIGA DI SAMMONTANA

COMMITTENTE:

CONTI M. ED A. DZIEDUSZYCKI

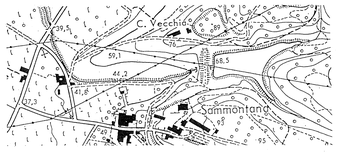

oggetto:

PROFILO E SEZIONI
MASSIMI LIVELLI IDROMETRICI E
CARICO TOTALI

tavola n.

3/b

STUDIO ASSOCIATO
INGEGNERIA PER L'AMBIENTE
Ing. C.Lubello-Ing. F.Preti-Ing. D.Settesoldi

Progetto di:

Ing. Claudio Lubello
Ing. Lorenzo Conti

Scala:
VARIE

data
GENNAIO 1997

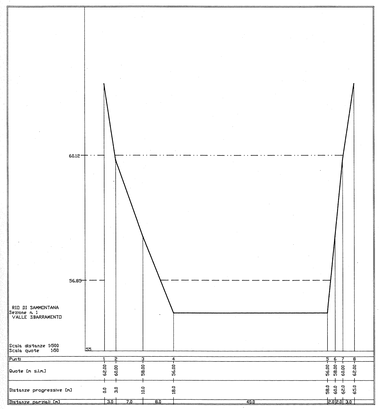

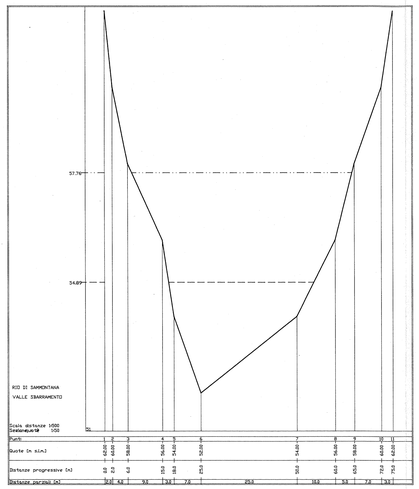

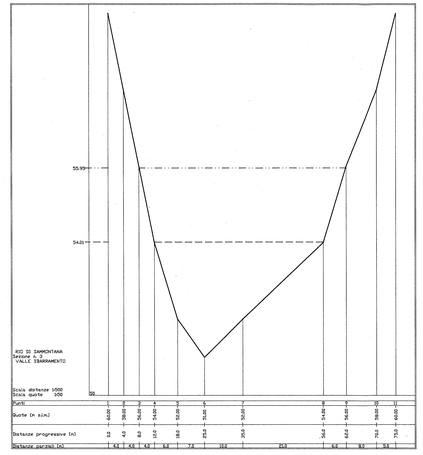

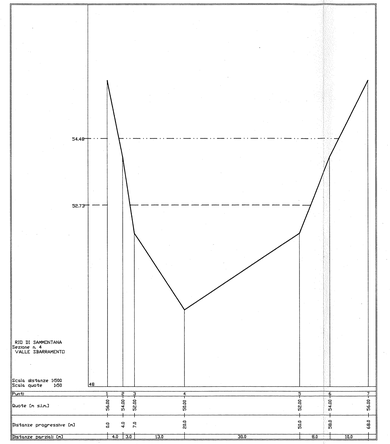

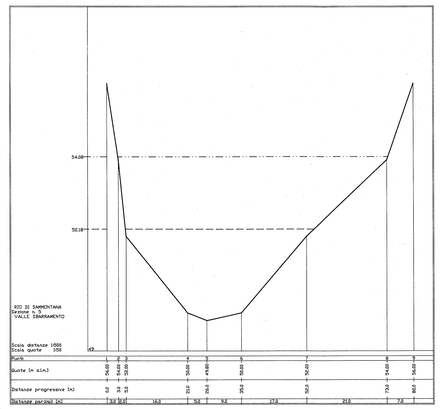

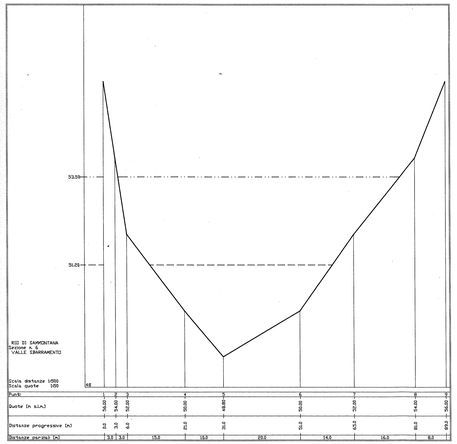

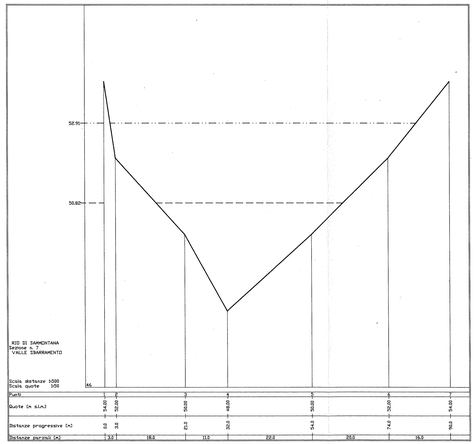

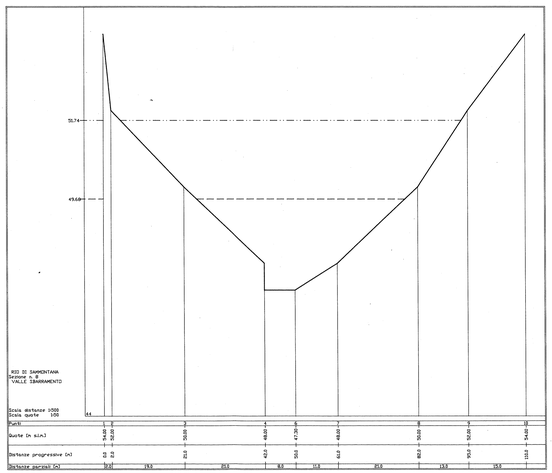

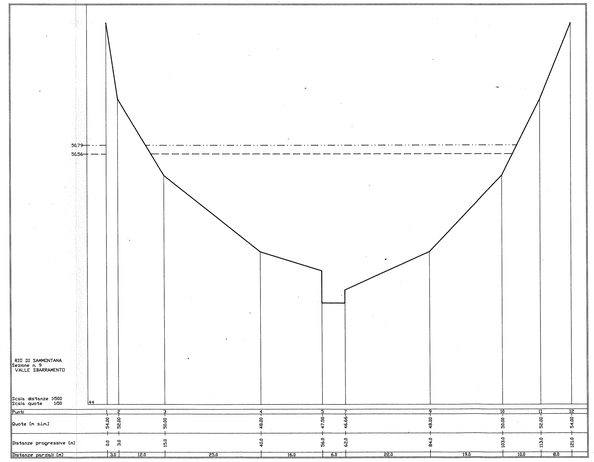

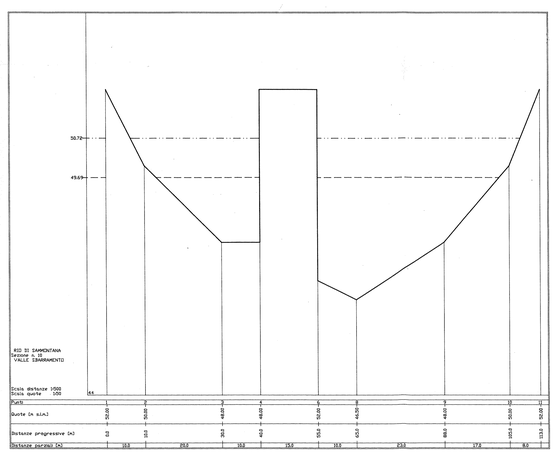

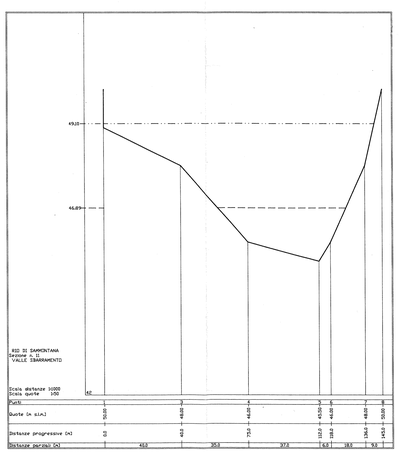

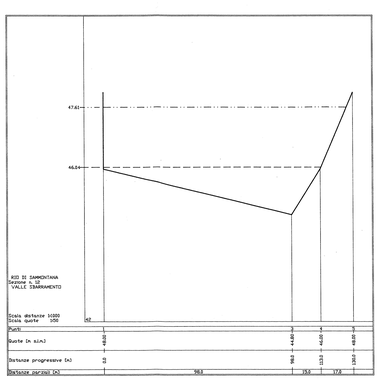

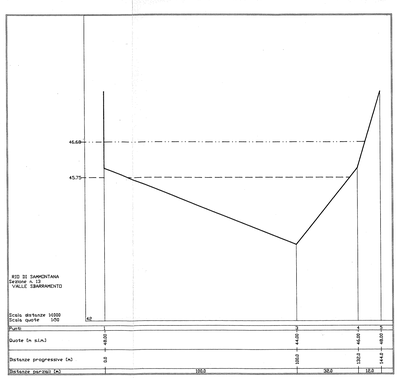

LEGENDA

Massimo livello idrometrico [m s.l.m.]

Carichi totali [m s.l.m.]