


SPIAGGIA DI PALAU VECCHIO

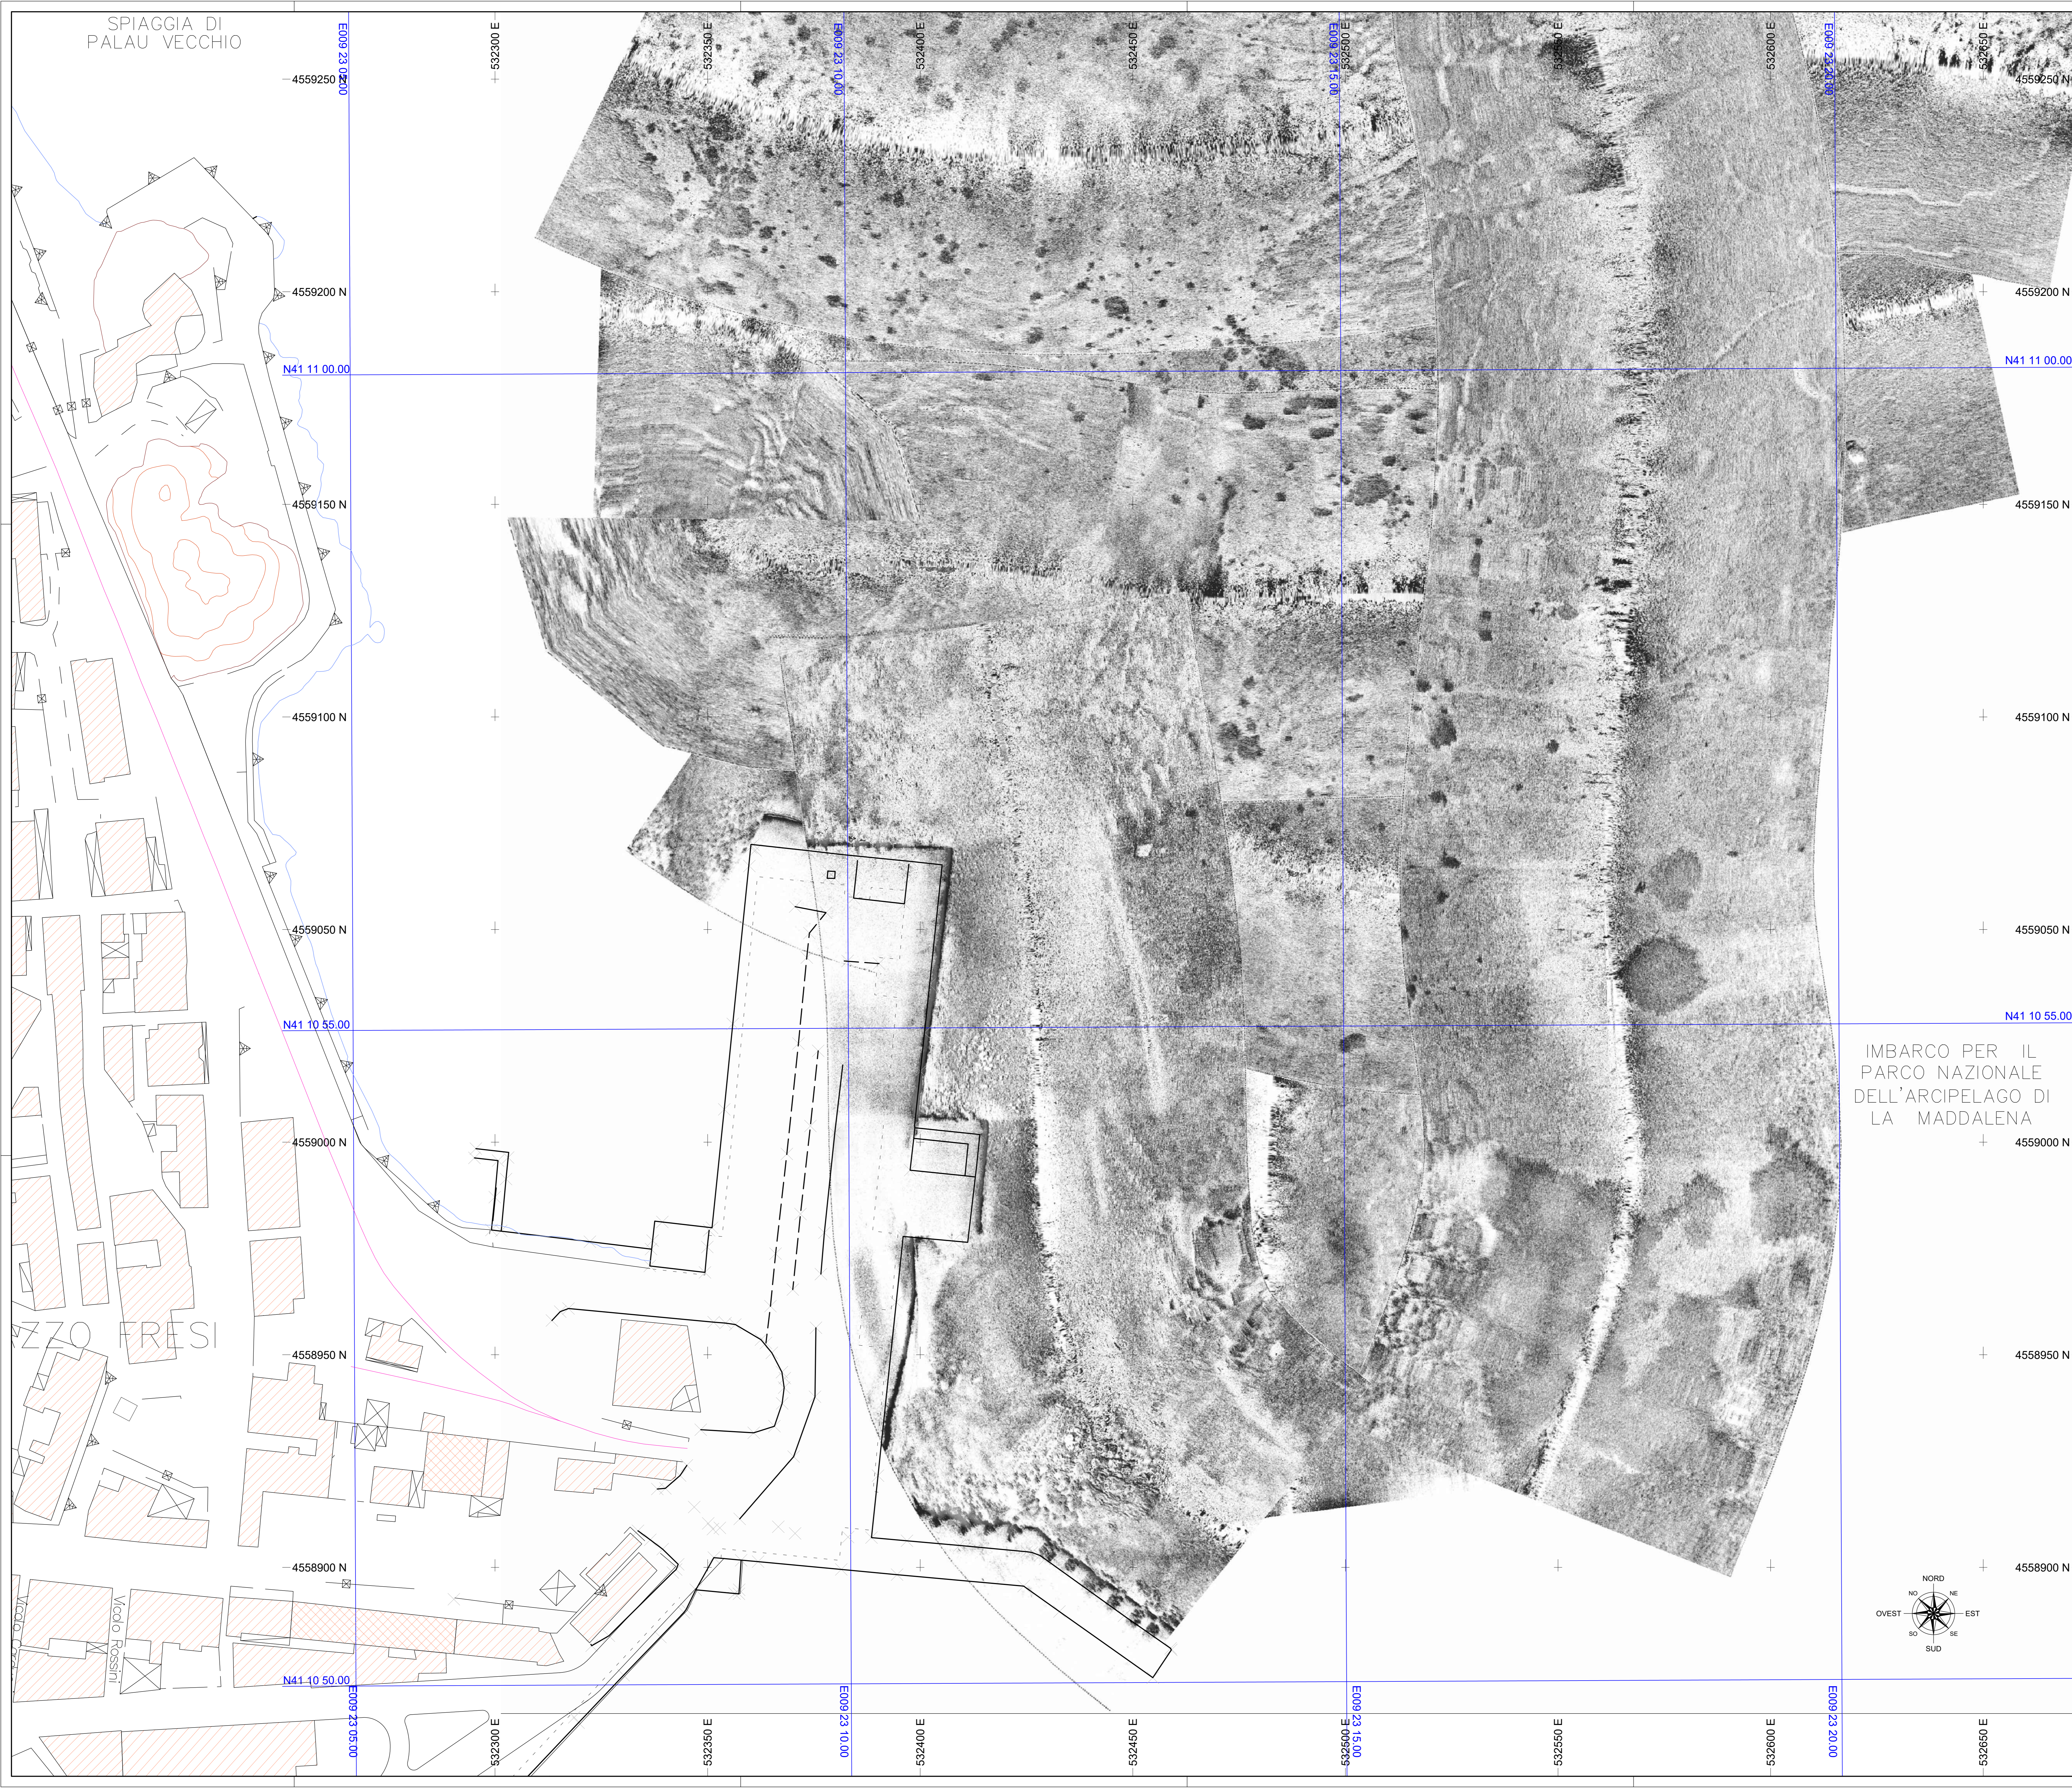

NOTE GENERALI


- Tutte le dimensioni sono espresse in metri, tutte le misure degli angoli sono espresse in gradi sessagesimali, tutte le quote altimetriche sono espresse in metri, tutte le altimetrie sono espresse in millimetri (salvo dove diversamente indicato).
- Tutte le dimensioni di progetto dovranno essere verificate all'atto esecutivo (distanze, quote, posizionamento planimetrico, cassaretti, ferri di armatura, carpenterie metalliche).
- Sistema di posizionamento: DGPS Trimble Marine SPS-855 GNSS Receiver
- Topologia posizionamento: GPS-RTK
- Side scan sonar: Klein Sonar 3000



LEGENDA:

- Reticolo geografico WGS1984
- Reticolo chilometrico UTM-32N

IMBARCO PER IL PARCO NAZIONALE DELL'ARCIPELAGO DI LA MADDALENA

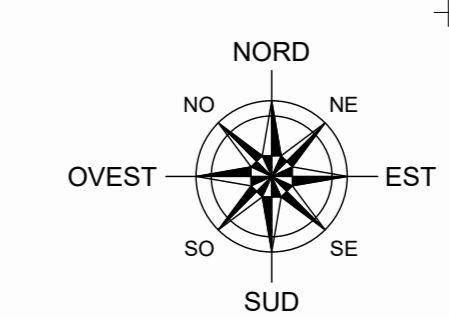

enser

COMMITTENTE

COMUNE DI PALAU
UNIONE DEI COMUNI DELLA GALLURA
Sindaco: Francesco Giuseppe Manna - RUP: Arch. Giovanni Tveddu

LAVORO

INTERVENTO DI COMPLETAMENTO E RAZIONALIZZAZIONE DEL PORTO COMMERCIALE DI PALAU (SS) - SARDEGNA
CIG: 67348058E5 - CUP: H14B15001080002

TITOLO

RILIEVO SIDE SCAN SONAR



COMMESSA	FASE	TIPO DOC.	PROGR.	REV.	SCALA
S16141	PP	TV	19	1	1:500

REV.	DATA	DESCRIZIONE	REDATTO	CONTROLLATO	APPROVATO
0	22/02/2023	EMISSIONE	ENSER	C. MARCONI	G. MUSINO
1	23/02/2023	REVISIONE	ENSER	C. MARCONI	G. MUSINO
2					
3					

FUOGIO	AD	CTB	ENSER_1.0CTB	FILE	S16141-PP-TV19_1.DWG	PIOTTAGGIO	Z1
--------	----	-----	--------------	------	----------------------	------------	----

enser SRL
C.F./P.IVA/Registrazione Impresa RA: 02058800398
WEB: www.enser.it E-MAIL: ingegneria@enser.it

SEDE PRINCIPALE
10066 S. Maria di Castellibate (CA)
48018 S. Maria di Castellibate (CA)
Tel. +39 0784 404423

SEDE DI RAGUSA
10121 Ragusa (RG)
40137 Ragusa (RG)
Tel. +39 0478 456663

SEDE DI SANTARCANGELO
10121 Santarcangelo di Romagna (RN)
40137 Santarcangelo di Romagna (RN)
Tel. +39 0546 456663

SUCURSALE DI PALAU
10066 S. Maria di Castellibate (CA)
48018 S. Maria di Castellibate (CA)
Tel. +39 0784 404423

