


- Perimetro sedime aeroportuale
- Infrastrutture di volo**
 - Pista e vie di rullaggio esistenti
 - Pista e vie di rullaggio di progetto
- Rete ed impianti di gestione acque**
 - Fognoli esistenti
 - Trincea drenante
 - Fognatura comunale
 - Direzione di pendenza
 - Fognoli di progetto
 - Disoleatore con vasca volano
 - Direzione di deflusso delle acque
- Piazzale esistente

- A** Configurazione attuale
- B** Configurazione di progetto

Fonte:
Aeroporti di Puglia

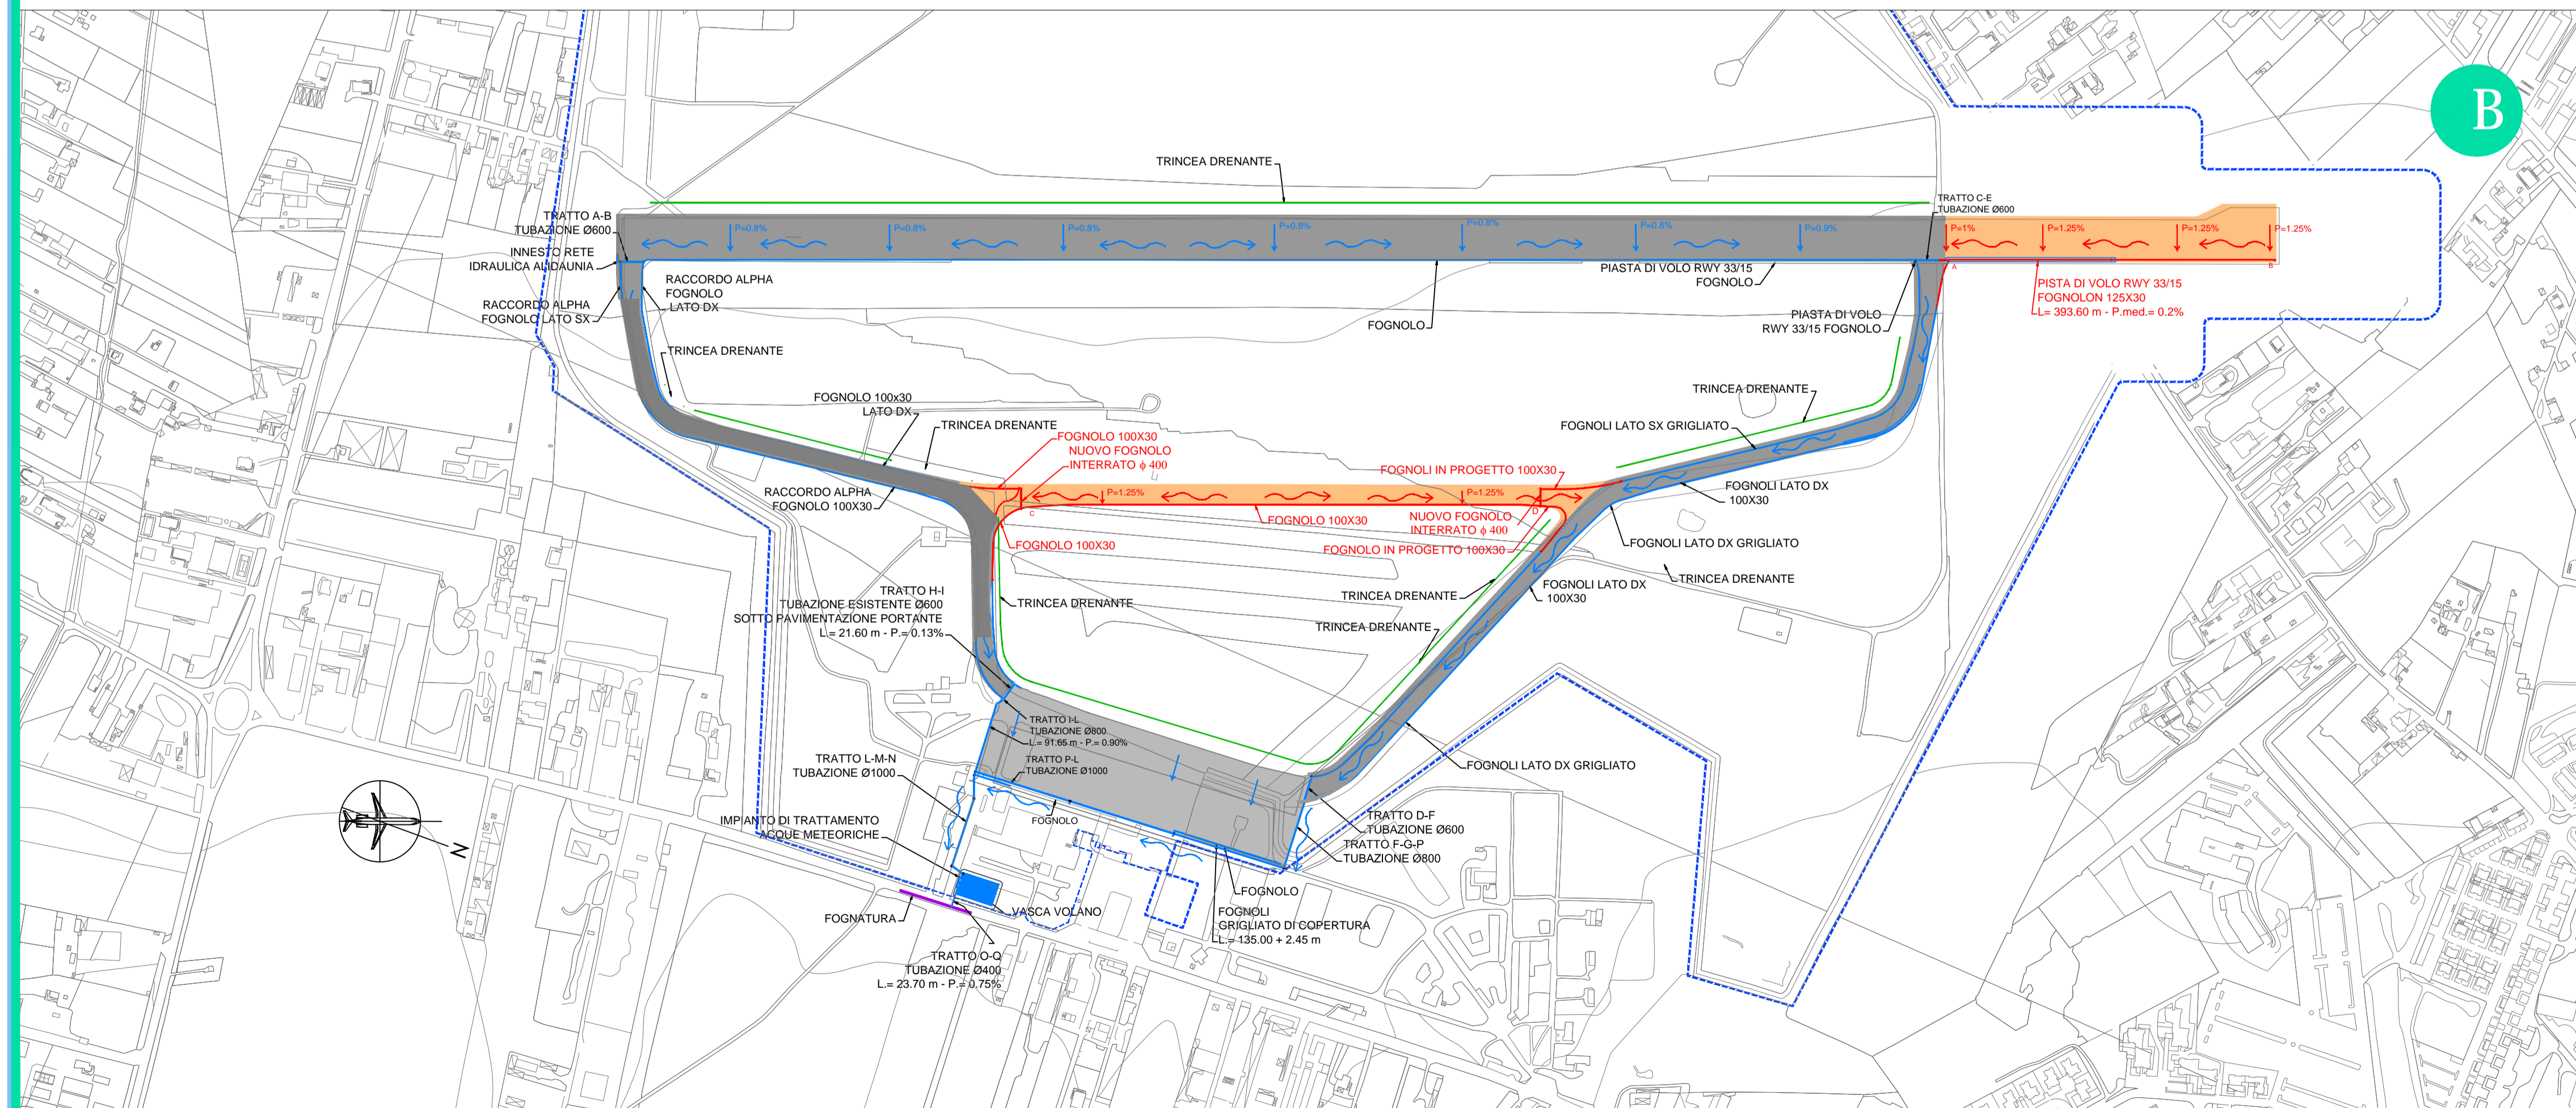

AEROPORTO CIVILE DI FOGGIA
PROGETTO PROLUNGAMENTO DELLA
PISTA DI VOLO RWY 15/33

Studio di Impatto Ambientale

QUADRO DI RIFERIMENTO AMBIENTALE



Carta della rete di raccolta e gestione delle acque meteoriche
 Data: Novembre 2011