


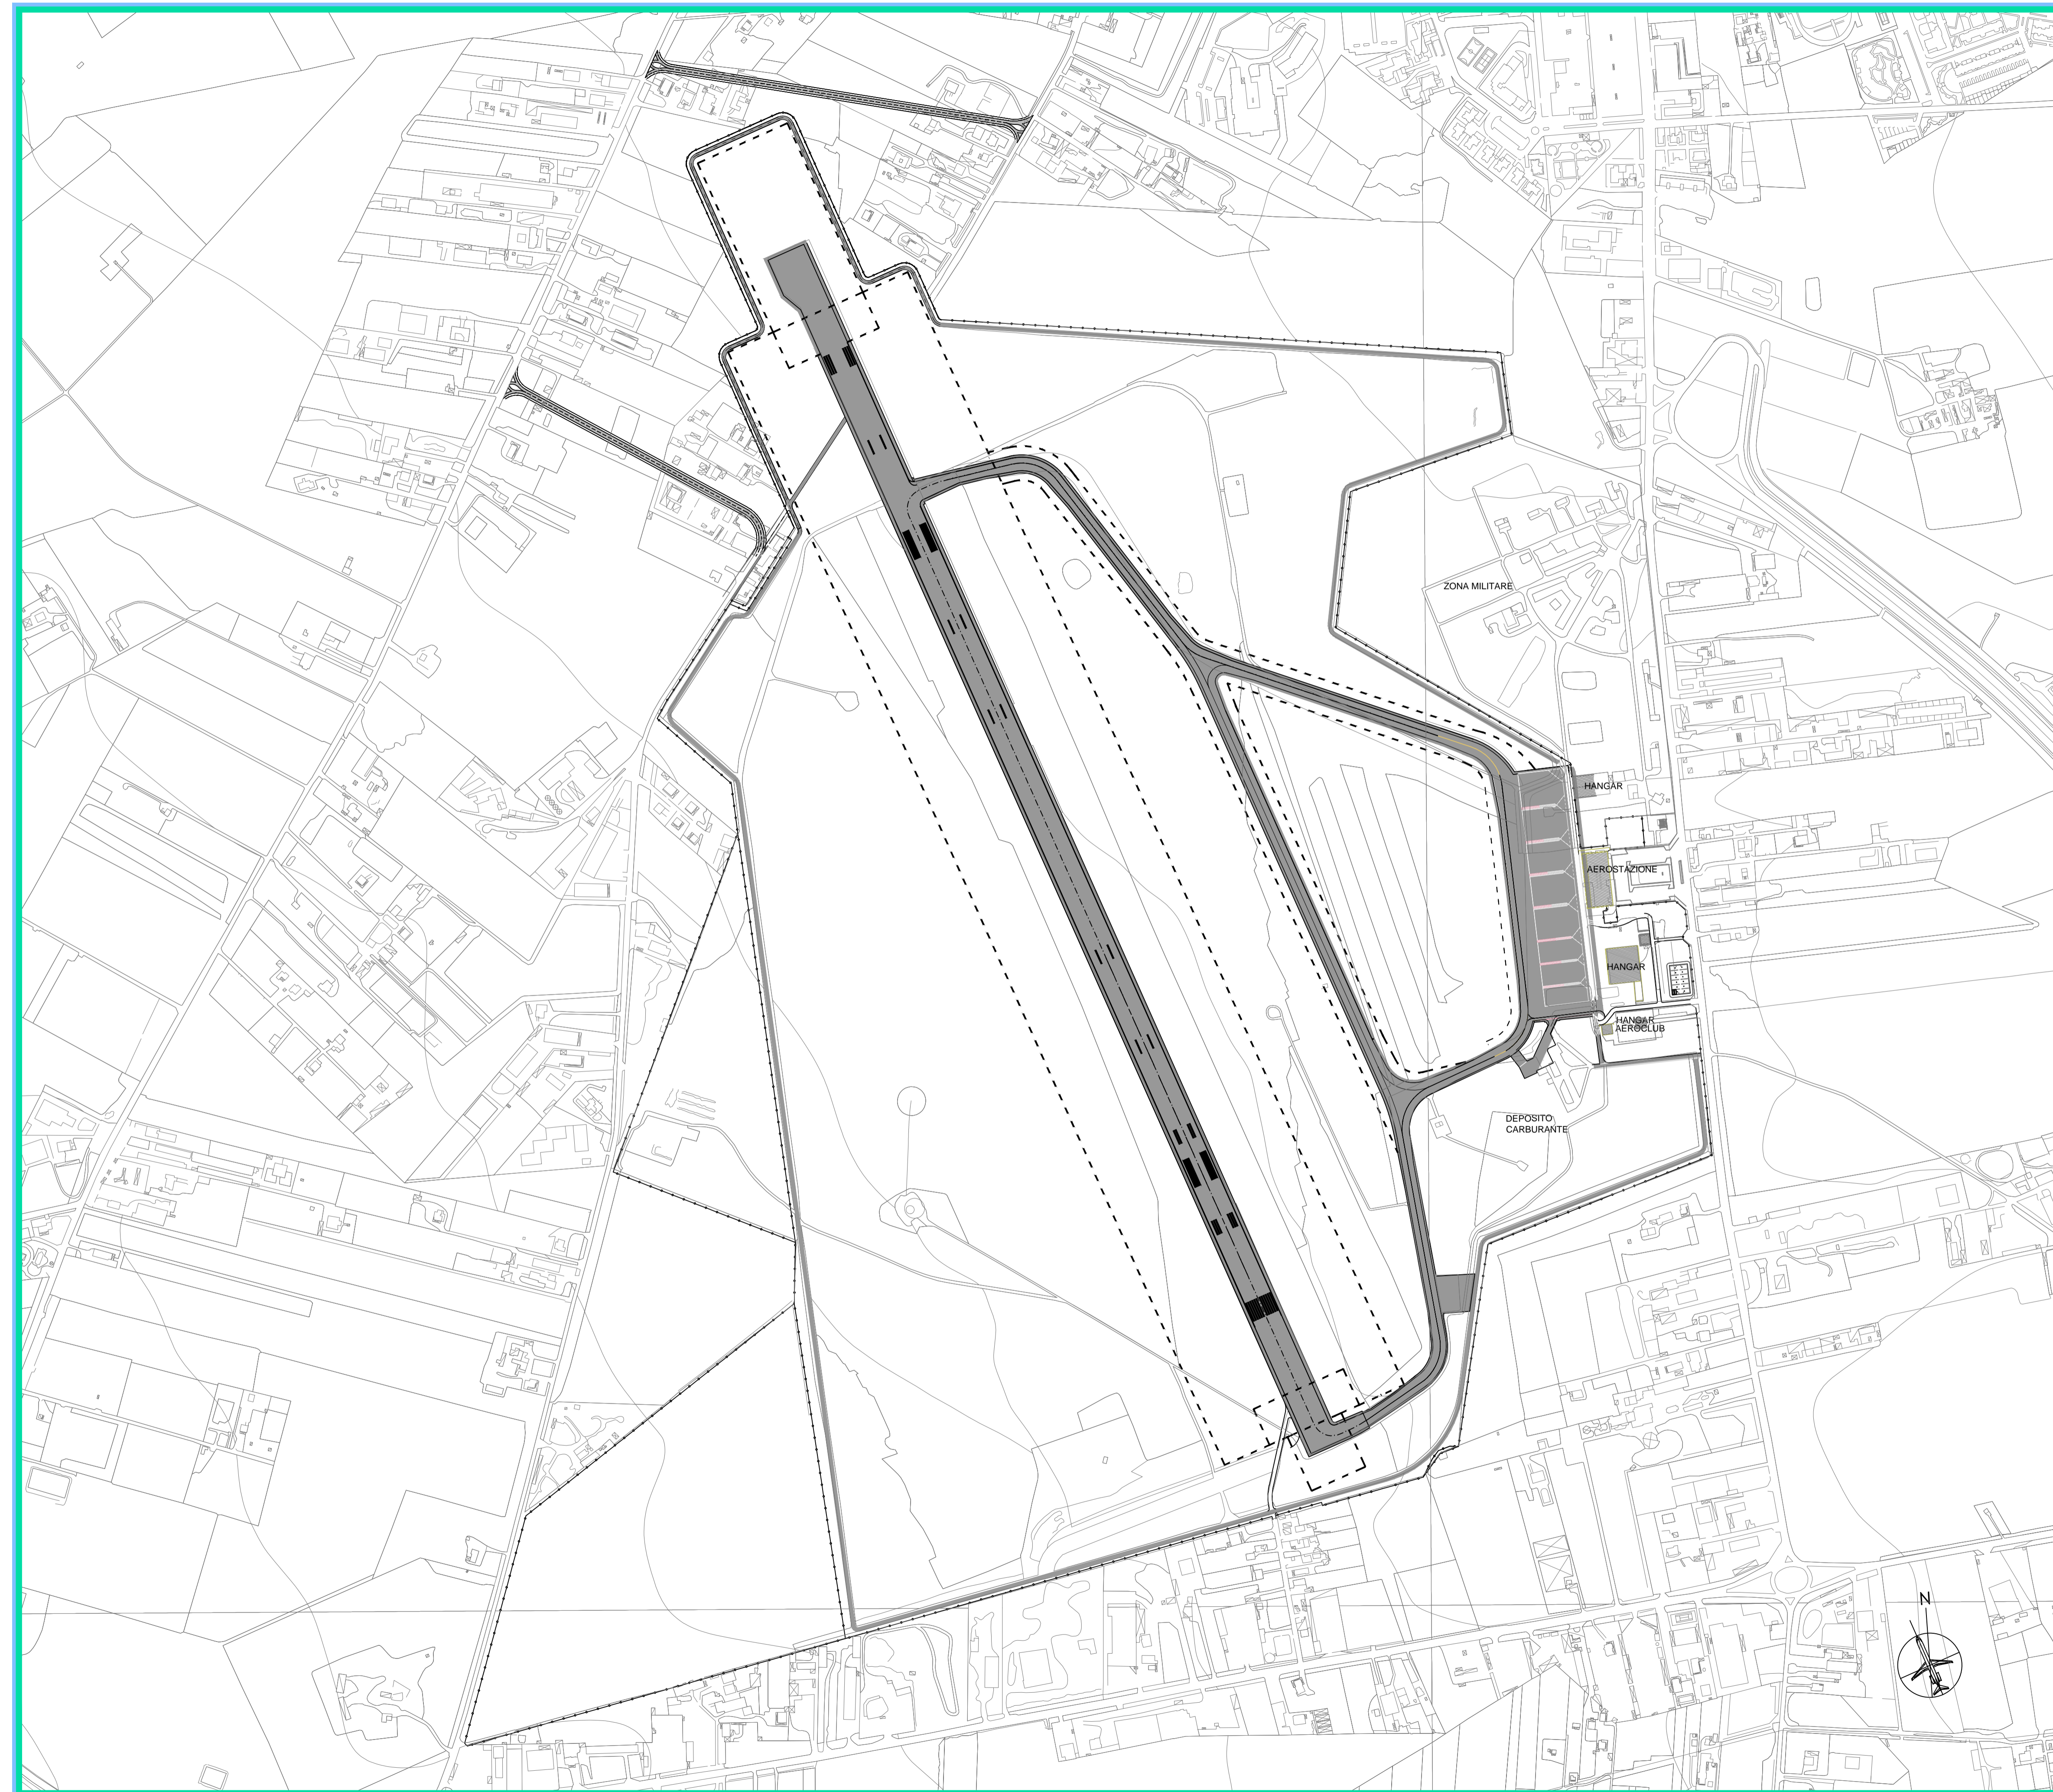


-  Recinzione
-  Infrastrutture di volo e viabilità perimetrale interna
-  Nuova viabilità esterna



Nota:
 Progetto definitivo: Tavola 06
 Planimetria Generale Stato di Progetto



AEROPORTO CIVILE DI FOGGIA
PROGETTO PROLUNGAMENTO DELLA
PISTA DI VOLO RWY 15/33

Studio di Impatto Ambientale

QUADRO DI RIFERIMENTO PROGETTUALE



Carta delle condizioni di traffico - stato futuro

Data: Novembre 2011