


SOTTOSTAZIONE

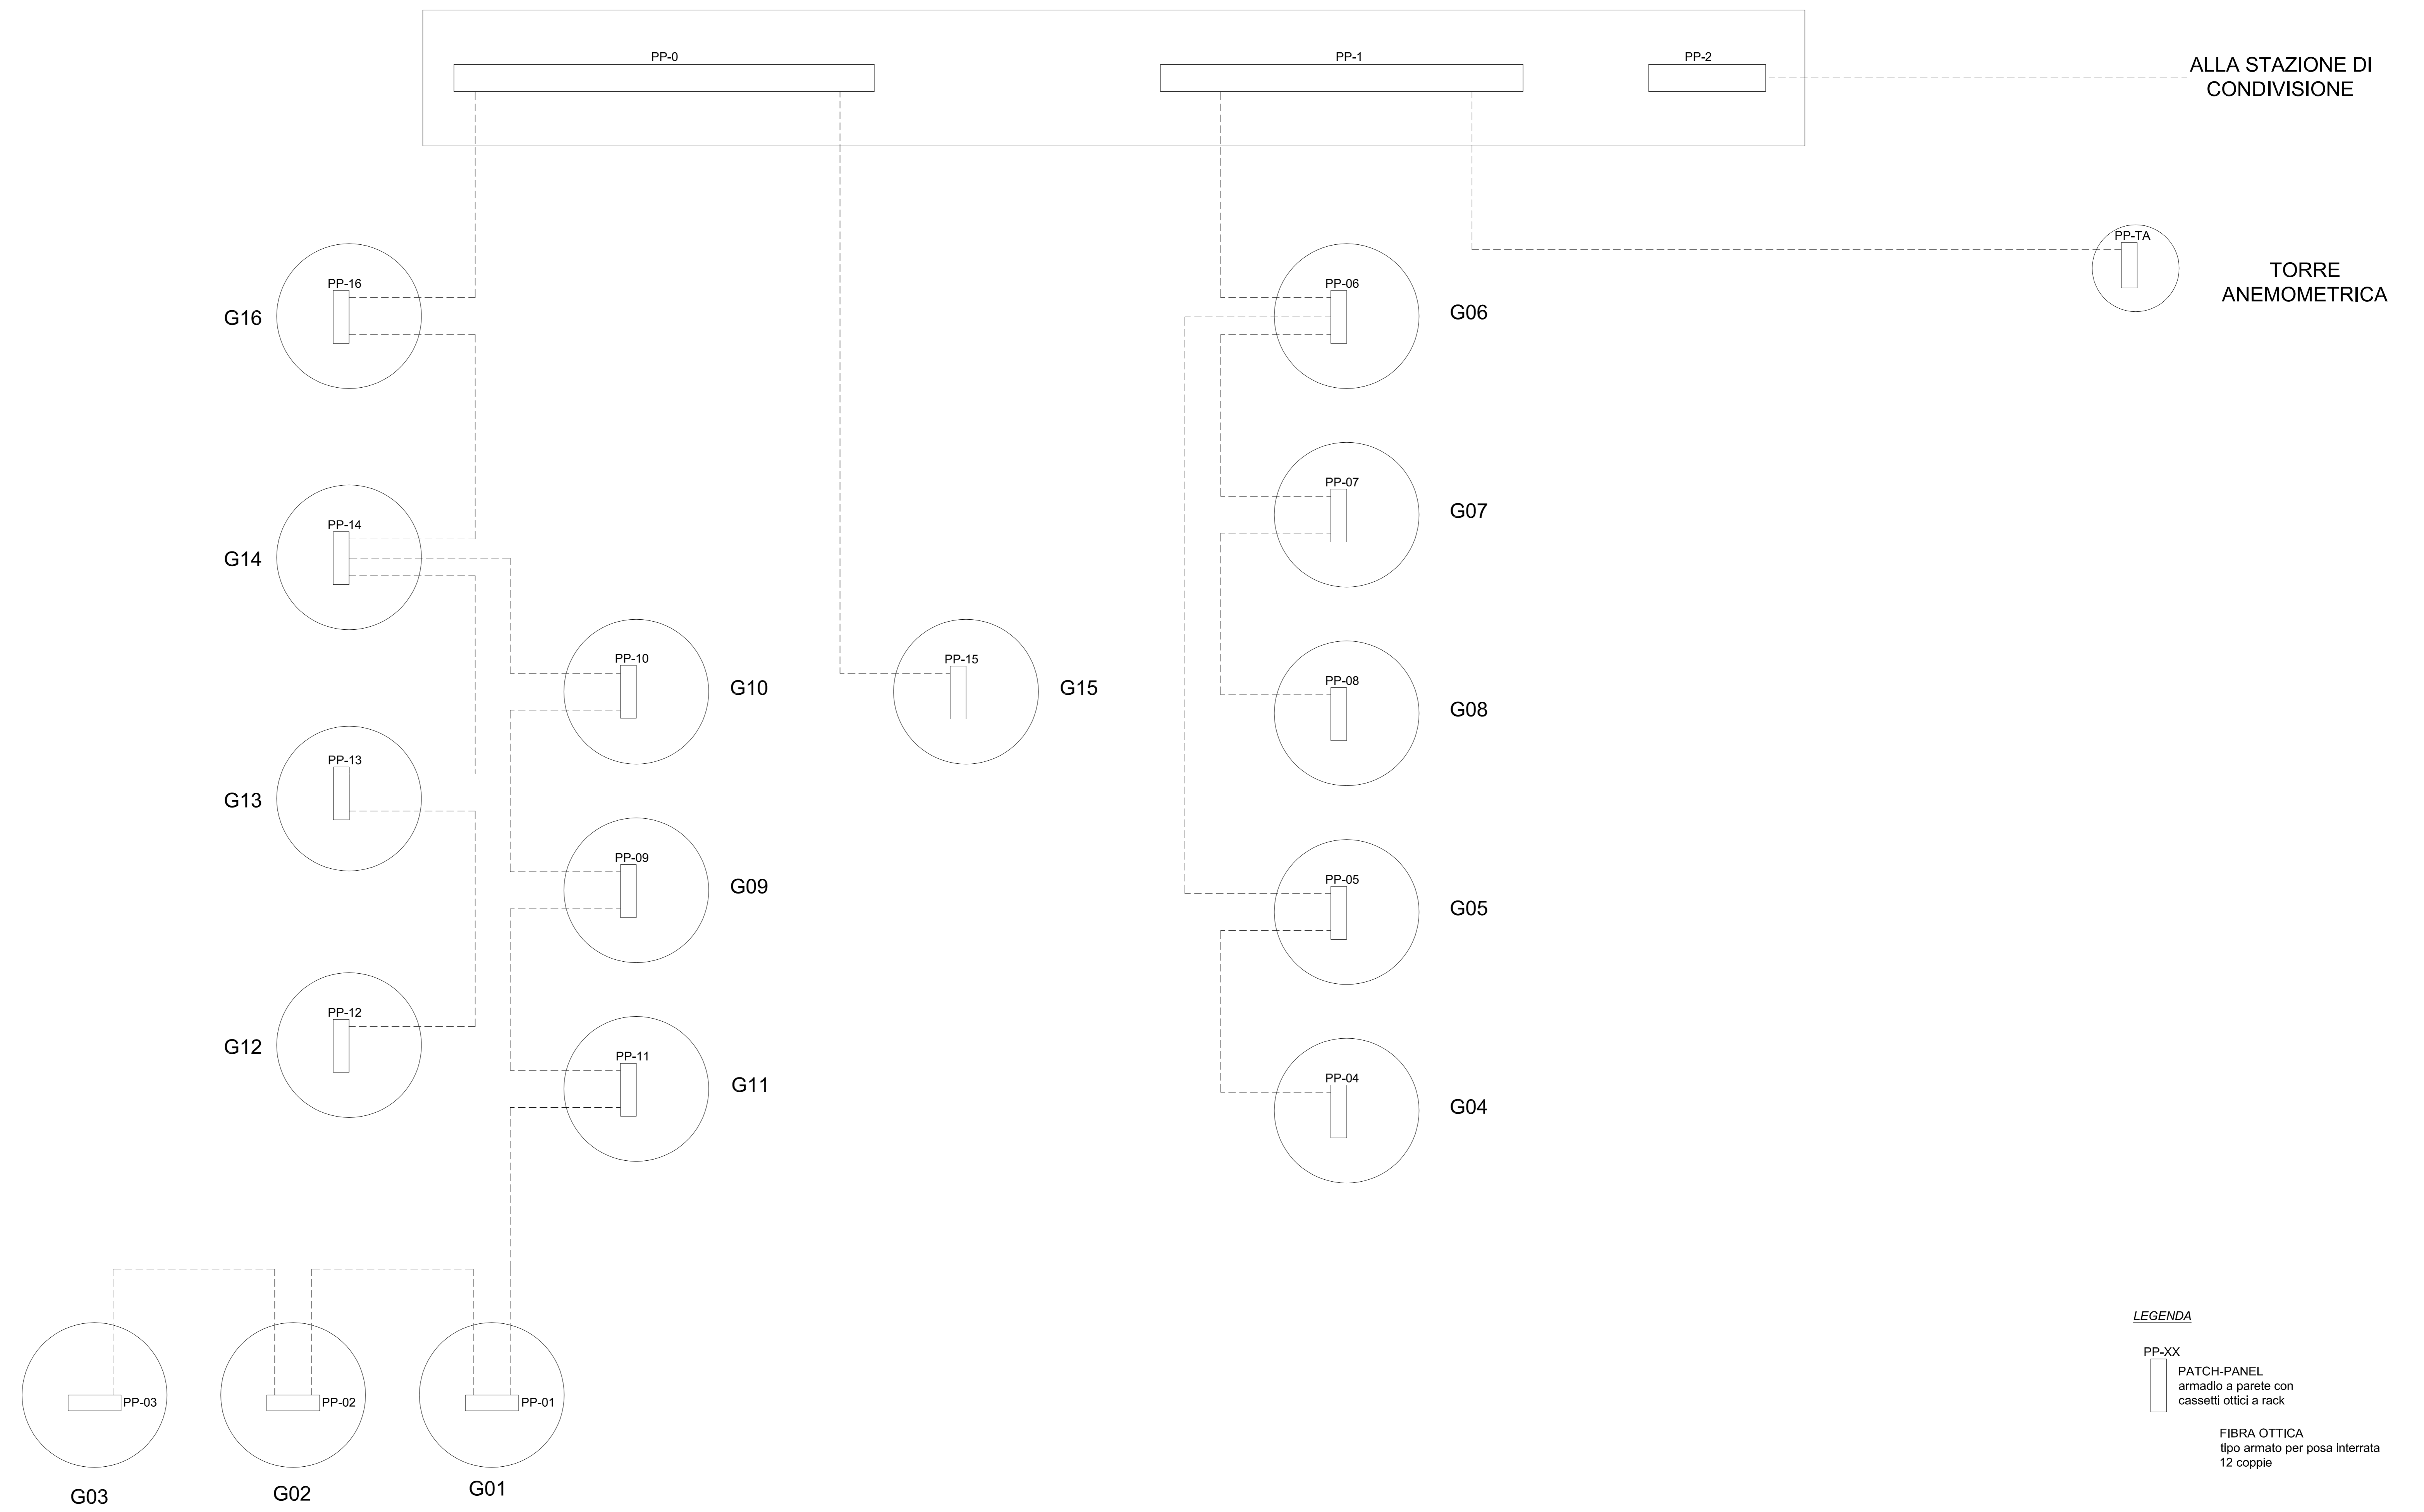

- LEGENDA**
- PP-XX
PATCH-PANEL
armadio a parete con
cassetti ottici a rack
 - FIBRA OTTICA
tipo armato per posa interrata
12 coppie



01	20/09/2021	Aggiornamento stazione di condivisione	D. Stangallo	L. Genova	L. Lanzetta
00	18/11/2020	Prima emissione	D. Stangallo	E. Casella	L. Lanzetta
REV.	DATE	DESCRIPTION	PREPARED	CHECKED	APPROVED
PROJECT: Costruzione dell'impianto eolico di "Trapani 2"			EGP CODE		
FILE NAME: GRE.EC.D.24.ITW.1382400.085.01 - Schema a blocchi fibra ottica			EGP CODE		
CLASSIFICATION: PUBLIC	FORMAT: A0	SCALE: 1 di 1	SHEET: 1 di 1		
UTILIZATION SCOPE: BASIC DESIGN			TITLE: Schema a blocchi fibra ottica		
VALIDATED BY: A. Puoli	EGP CODE				
DESIGNED BY: F. Acardi	GROUP	FUNCTION	TYPE	ISSUER	COUNTRY
COLLABORATORS: -	GRE.EC	D.24	ITW	1382400	08501