
















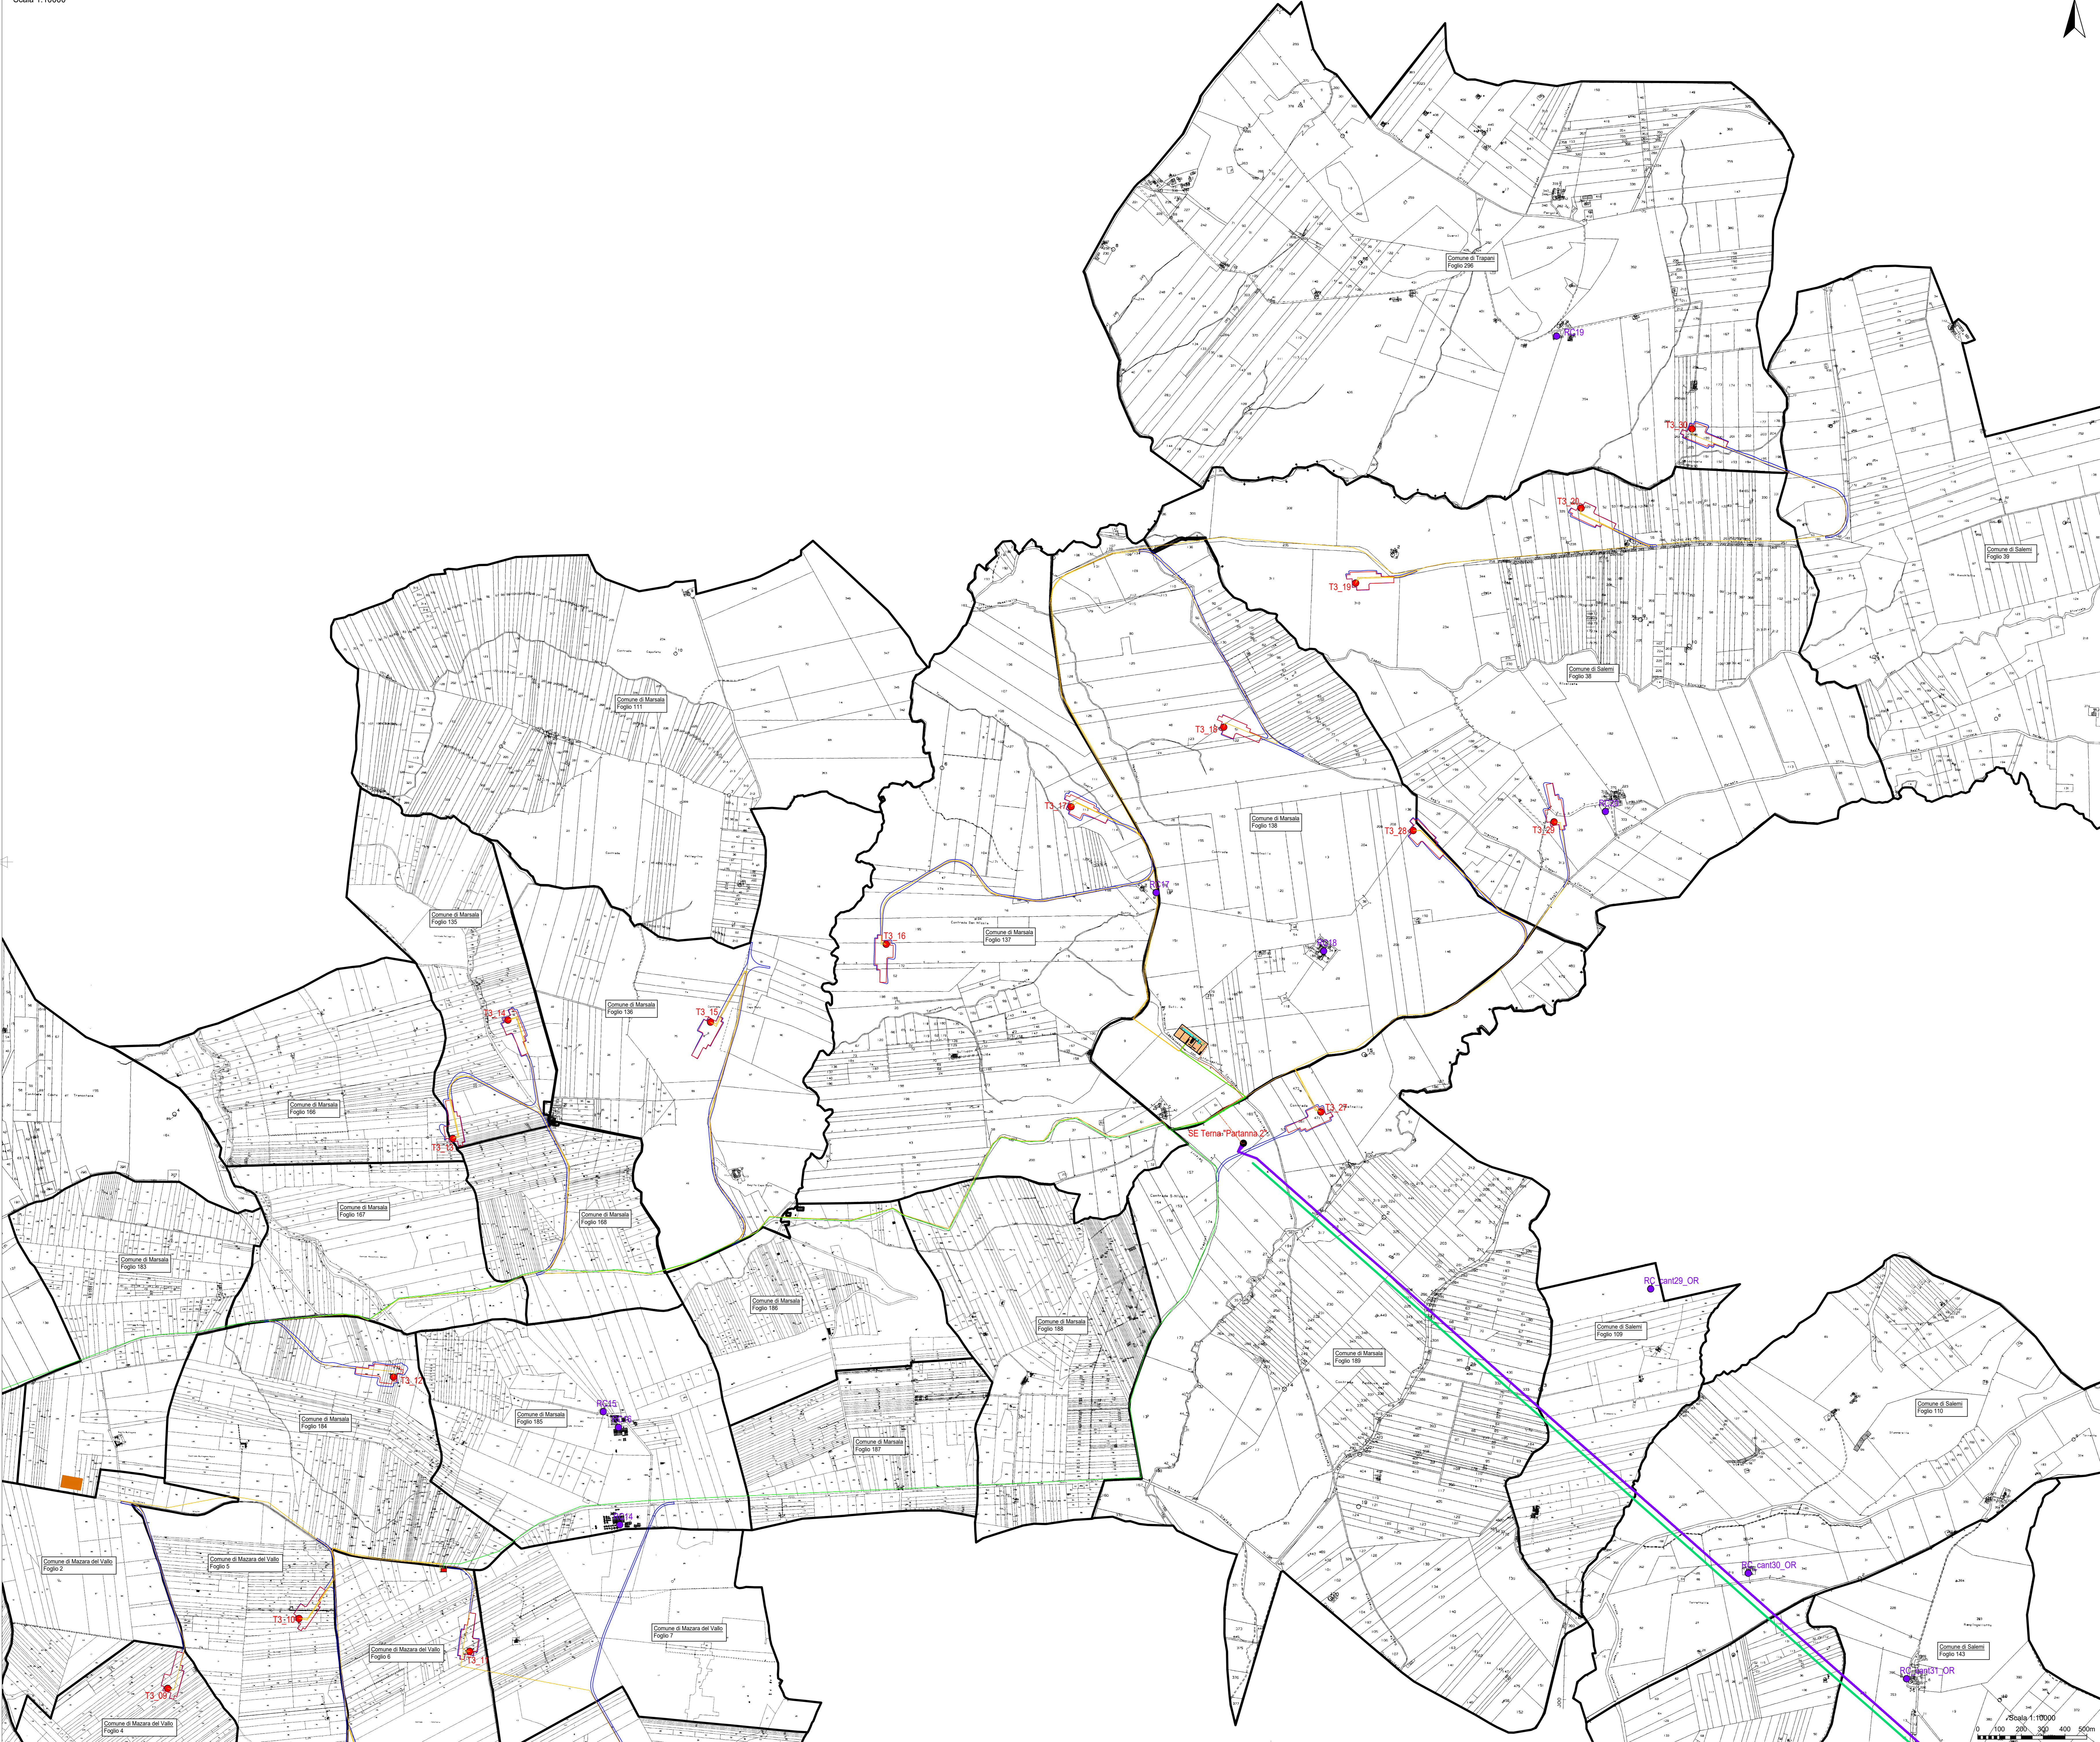


Legenda:

-  Piazzole in progetto
-  Viabilità in progetto con scarpate e aree di manovra
-  Site camp location
-  Temporary storage area
-  Sottostazione SSE condivisa 220/33 kV
-  Cabina di campo
-  SE RTN "Partanna 3"
-  SE RTN esistente "Partanna"
-  Cavidotto MT 33 kV - Aereogeneratori
-  Cavidotto MT 33 kV - Cabine di campo
-  Cavidotto AT in condivisione con altri utenti
-  Linea aerea RTN 220 kV esistente "Partanna-Fulgatore"
-  Futuri elettrodoti aerei 220 kV
-  Tratti di linea aerea 220 kV esistente da demolire
-  Area di studio (Buffer 1 km)
-  Aereogeneratori in progetto
-  Ricettori sensibili



NOTE

1 - Fonte Dati: ©Comune di Marsala, ©Comune di Mazara del Vallo, ©Comune di Salemi, ©Comune di Trapani

00	18/12/2020	Prima emissione	G. Salvadori	E. Castellò	L. Lavazza
01	20/09/2021	Integrazione opere di connessione	G. Salvadori	V. Brondisso	L. Lavazza
REV.	DATE	DESCRIPTION	PREPARED	CHECKED	APPROVED
PROJECT: Costruzione dell'impianto eolico di "Trapani 3"					
FILE NAME: GRE_EEC.D.26.IT.W.14703.00.067.01 - Individuazione recettori su catastale					
CLASSIFICATION:	PUBLIC	FORMAT:	A0	SCALE:	1:10.000
UTILIZATION SCOPE:	BASIC DESIGN		TITLE:	Individuazione recettori su catastale	
EGP VALIDATION					
VALIDATED BY:	A. Paoletti		EGP CODE		
VERIFIED BY:	T. Fassi, G. Bazzoni, M. Valpè		GROUP:	FUNCTION:	TYPE:
COLLADATORIPRO:			GRE_EEC	D.26	ITW147030006701

