REGIONE CALABRIA

Provincia di Catanzaro

Committente:

PLT engineering s.r.l.
via Dismano 1280
47522 Cesena (FC)
P.IVA 03555900409

Firmato digitalmente da: Stefano Marulli
Data: 17/09/2021 12:19:16

Titolo del Progetto:

PARCO EOLICO "SELLIA MARINA"

Documento:

PROGETTO DEFINITIVO

ID PROGETTO:	PESM
DISCIPLINA:	P
CAPITOLO:	AD

N° Documento: **PESM-P-AD-03.02**

Elaborato: **Profili longitudinali adeguamenti viabilità esistente**
ASSI 4_AD - 6_AD

SCALA:	1:1000/1:100	FORMATO:	A0	Nome file:	PESM-P-AD-03.02_Profili longitudinali adeguamenti viabilità esistente Assi 4-6_AD

Progettazione:

Gemsa ENERGY GROUP

Ing. Saverio Pagliuso — PAGLIUSO SAVERIO 05.08.2021 09:24:26 UTC

Ing. Mario Francesco Perri — Firmato digitalmente da **Mario Francesco Perri** CN = Perri Mario Francesco C = IT serialNumber = TINIT-PRRMFR74A27D086I

Ing. Giorgio Salatino — SALATINO GIORGIO ORDINE INGEGNERI COSENZA Ingegnere 05.08.2021 17:28:00 UTC

Ing. Claudio Coscarella — CLAUDIO COSCARELLA 06.08.2021 08:31:43 UTC

Rev:	Data Revisione	Descrizione Revisione	Redatto	Controllato	Approvato
00	01/2021	PRIMA EMISSIONE	GEMSA	GEMSA	PLT
01	06/2021	REVISIONE 01	GEMSA	GEMSA	PLT

PROFILO LONGITUDINALE ASSE 4_AD

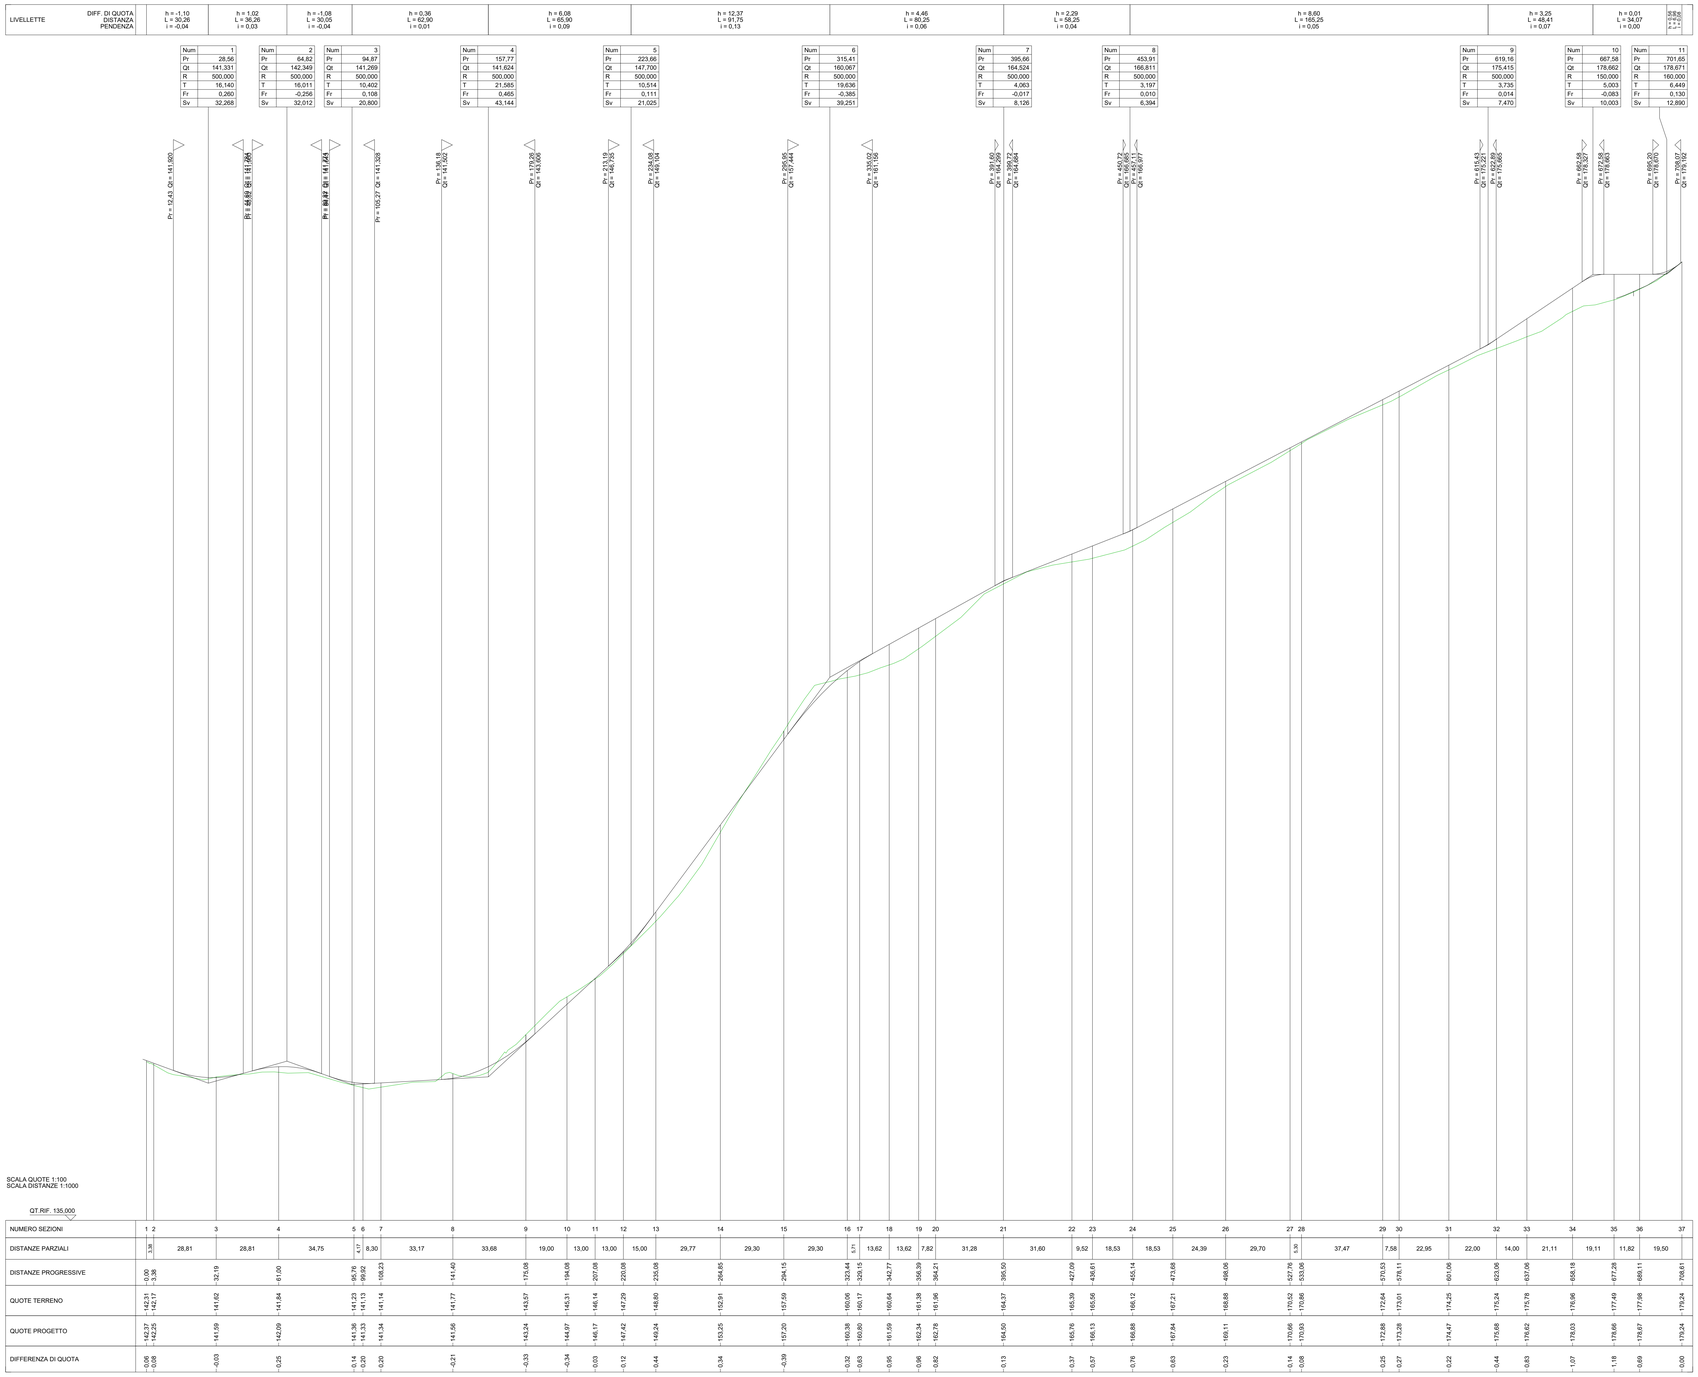
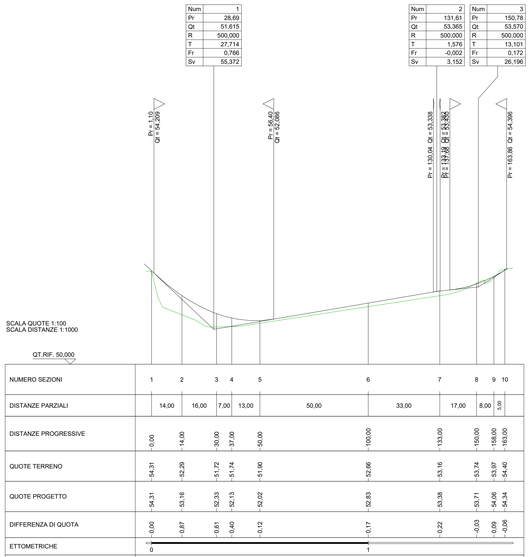
PROFILO LONGITUDINALE ASSE 6_AD