REGIONE CALABRIA

Provincia di Catanzaro

Committente:

PLT engineering s.r.l.
via Dismano 1280
47522 Cesena (FC)
P.IVA/C.F. 05857900723
Firmato digitalmente da: Stefano Marulli
Data: 17/09/2021 12:22:48

Titolo del Progetto:

PARCO EOLICO "SELLIA MARINA"

Documento:

PROGETTO DEFINITIVO

ID PROGETTO:	**PESM**
DISCIPLINA:	**P**
CAPITOLO:	**AD**

N° Documento: **PESM-P-AD-03.03**

Elaborato: **Profili longitudinali adeguamenti viabilità esistente**
ASSI 8_AD - 10_AD - 12_AD

SCALA:	1:1000/1:100	FORMATO:	A0	Nome file:	PESM-P-AD-03.03_Profili longitudinali adeguamenti viabilità esistente-Assi 8-10-12_AD

Progettazione:

Gemsa ENERGY GROUP

Ing. Saverio Pagliuso — PAGLIUSO SAVERIO 05.08.2021 09:24:55 UTC

Ing. Mario Francesco Perri — Firmato digitalmente da **Mario Francesco Perri**
CN = Perri Mario Francesco
SerialNumber = TINIT-PRRMRF81A27D086I
C = IT

Ing. Giorgio Salatino — SALATINO GIORGIO ORDINE INGEGNERI COSENZA Ingegnere 05.08.2021 17:27:40 UTC

Ing. Claudio Coscarella — CLAUDIO COSCARELLA 06.08.2021 08:32:07 UTC

Rev:	Data Revisione	Descrizione Revisione	Redatto	Controllato	Approvato
00	01/2021	PRIMA EMISSIONE	GEMSA	GEMSA	PLT
01	06/2021	REVISIONE 01	GEMSA	GEMSA	PLT

PROFILO LONGITUDINALE ASSE 8_AD

LIVELLETTE		h = 3,76 L = 25,10 i = 0,15	h = 3,31 L = 42,88 i = 0,08	h = 18,97 L = 130,89 i = 0,14	h = 2,94 L = 16,07 i = 0,17
DIFF. DI QUOTA / DISTANZA / PENDENZA					

Num	1	Num	2	Num	3	Num	4
Pr	8,89	Pr	33,99	Pr	76,87	Pr	207,77
Qt	65,344	Qt	69,100	Qt	72,410	Qt	91,377
R	500,000	R	500,000	R	500,000	R	100,000
T	7,473	T	17,887	T	16,724	T	1,396
Fr	0,056	Fr	-0,320	Fr	0,279	Fr	0,010
Sv	14,945	Sv	35,759	Sv	33,435	Sv	2,792

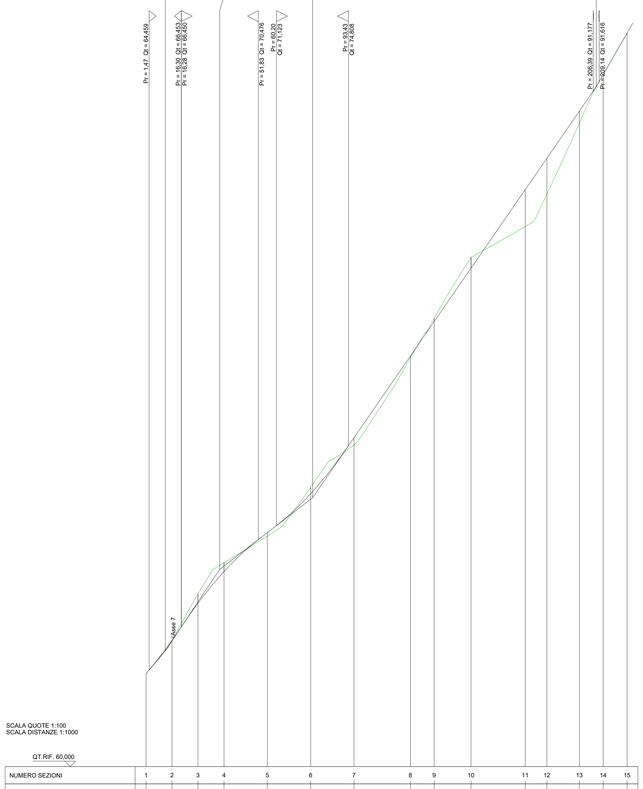

SCALA QUOTE 1:100
SCALA DISTANZE 1:1000

QT.RIF. 60,000

NUMERO SEZIONI	1	2	3	4	5	6	7	8	9	10	11	12	13	14	15
DISTANZE PARZIALI		12,00	12,00	12,00	20,00	20,00	20,00	26,00	11,00	17,00	25,00	10,00	15,00	11,00	11,00
DISTANZE PROGRESSIVE	0,00	12,00	24,00	36,00	56,00	76,00	96,00	122,00	133,00	150,00	175,00	185,00	200,00	211,00	222,00
QUOTE TERRENO	64,28	65,82	67,67	69,42	70,64	72,89	74,85	78,87	80,70	83,50	84,93	86,42	89,70	91,94	93,85
QUOTE PROGETTO	64,28	65,83	67,54	69,00	70,80	72,59	75,18	78,95	80,54	83,01	86,63	88,08	90,25	91,94	93,85
DIFFERENZA DI QUOTA	0,00	0,01	-0,43	-0,41	0,16	-0,30	0,33	0,08	-0,15	-0,49	1,70	1,66	0,55	0,00	0,00

PROFILO LONGITUDINALE ASSE 12_AD

LIVELLETTE		h = 8,72 L = 60,53 i = 0,14	h = 2,06 L = 62,96 i = 0,03	h = 2,21 L = 33,50 i = 0,07	h = 2,16 L = 7,00 i = 0,08
DIFF. DI QUOTA / DISTANZA / PENDENZA					

Num	1	Num	2	Num	3
Pr	60,54	Pr	123,50	Pr	157,00
Qt	154,529	Qt	156,591	Qt	158,804
R	500,000	R	500,000	R	500,000
T	27,827	T	8,328	T	2,661
Fr	0,774	Fr	0,069	Fr	0,007
Sv	55,900	Sv	16,676	Sv	5,332

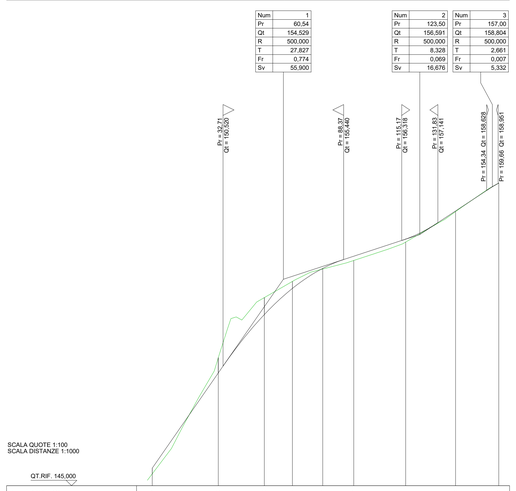

SCALA QUOTE 1:100
SCALA DISTANZE 1:1000

QT.RIF. 145,000

NUMERO SEZIONI	1	2	3	4	5	6	7	8	9
DISTANZE PARZIALI		30,49	21,23	12,95	14,02	14,33	23,95	23,01	19,92
DISTANZE PROGRESSIVE	0,00	30,50	51,73	64,68	78,70	93,04	116,99	140,00	159,92
QUOTE TERRENO	146,54	150,91	153,68	154,43	155,00	155,40	156,24	157,65	158,87
QUOTE PROGETTO	146,81	150,20	152,90	154,10	155,03	155,59	156,38	157,68	158,87
DIFFERENZA DI QUOTA	0,27	-0,71	-0,78	-0,33	0,03	0,19	0,14	0,03	0,00

PROFILO LONGITUDINALE ASSE 10_AD

LIVELLETTE		h = 1,36 L = 27,27 i = 0,05	h = 0,35 L = 35,71 i = 0,01	h = 1,75 L = 50,75 i = 0,03	h = 3,20 L = 139,89 i = 0,02	h = 4,56 L = 69,44 i = 0,07	h = 28,01 L = 194,70 i = 0,14
DIFF. DI QUOTA / DISTANZA / PENDENZA							

Num	1	Num	2	Num	3	Num	4	Num	5
Pr	27,27	Pr	62,97	Pr	113,73	Pr	253,61	Pr	323,05
Qt	76,048	Qt	76,396	Qt	78,148	Qt	81,349	Qt	85,904
R	500,000	R	500,000	R	500,000	R	500,000	R	500,000
T	10,065	T	6,199	T	2,911	T	10,659	T	19,352
Fr	-0,101	Fr	0,038	Fr	-0,008	Fr	0,114	Fr	0,374
Sv	20,127	Sv	12,397	Sv	5,823	Sv	21,315	Sv	38,684

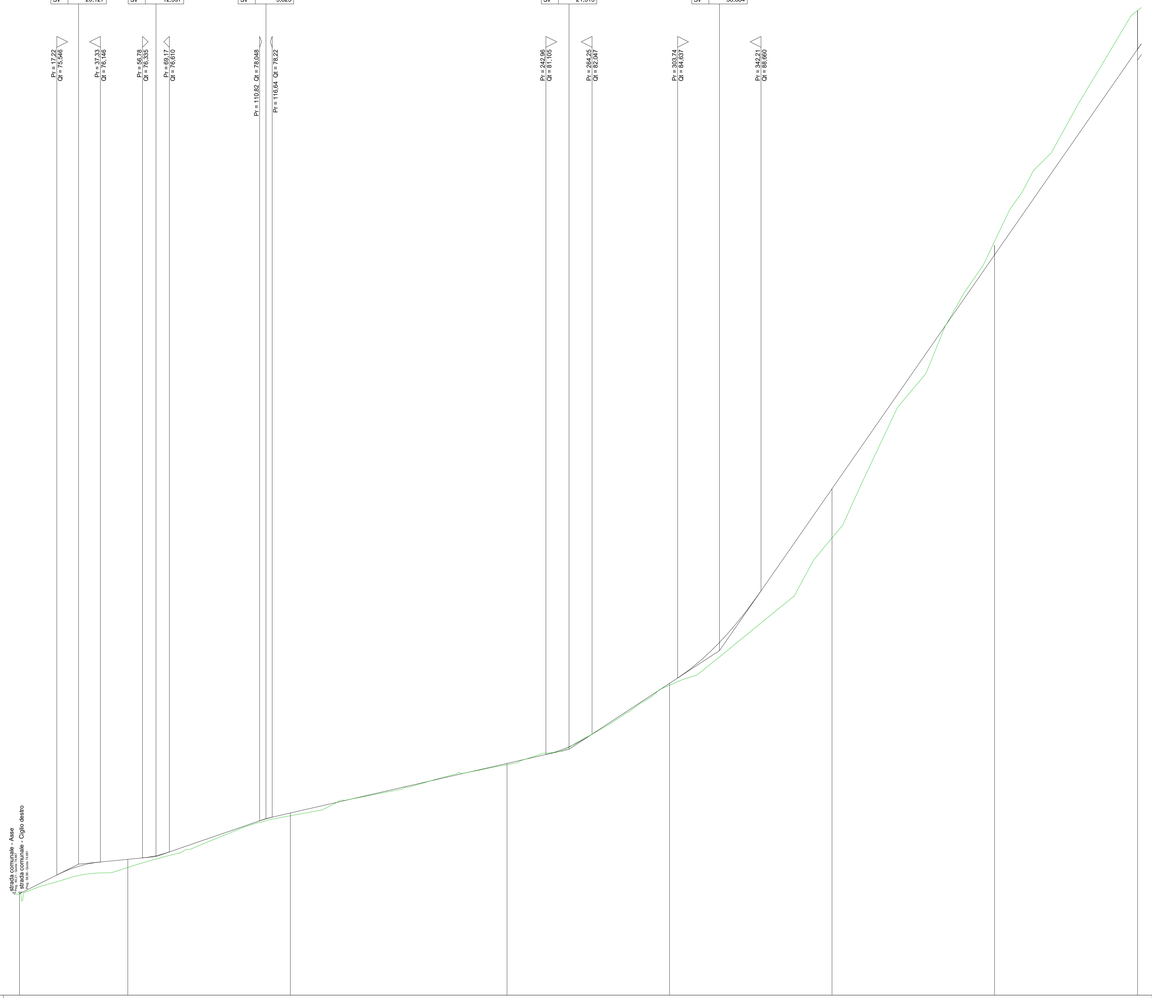

SCALA QUOTE 1:100
SCALA DISTANZE 1:1000

QT.RIF. 70,000

NUMERO SEZIONI	1	2	3	4	5	6	7	8
DISTANZE PARZIALI		50,00	75,00	100,00	75,00	75,00	75,00	66,00
DISTANZE PROGRESSIVE	0,00	50,00	125,00	225,00	300,00	375,00	450,00	516,00
QUOTE TERRENO	74,68	75,91	78,34	80,70	84,30	92,28	104,61	115,45
QUOTE PROGETTO	74,68	76,27	78,41	80,69	84,39	93,38	104,17	113,66
DIFFERENZA DI QUOTA	0,00	0,36	0,07	-0,01	0,09	1,10	-0,44	-1,79