



PROFILO LONGITUDINALE ASSE 5_AD

Comittente: PLT engineering s.r.l. via Diamante 1280, 47522 Cesena (FC), P.IVA/C.F. 05857900723

Titolo del Progetto: PARCO EOLICO "SELLIA MARINA"

Documento: PROGETTO DEFINITIVO

N° Documento: PESM-P-AD-03.04.a Elaborato: Profili longitudinali adeguamenti viabilità esistente Asse 5_AD - Tav.01


SCALA: 1:1000/1:1000 FORMATO: A0 Nome file: PESM-P-AD-03.04_a_Profilo longitudinali adeguamenti viabilità esistente Asse 5_AD - Tav.01

Progettazione: Ing. Saverio Pagliuso, Ing. Mario Francesco Perri, Ing. Giorgio Salatino, Ing. Claudio Coscarella

Table with 6 columns: Rev., Data Revisione, Descrizione Revisione, Redatto, Controllato, Approvato. It shows revision history for the project.

Table with 10 columns: LEVELLETTE, DIFF. DI QUOTA, DISTANZA, PENDENZA, h, L, i. It lists data for each section of the profile.

Table with 9 columns: Num, Pr, Qr, R, T, Fv, Sv. It provides detailed data for each of the 9 sections.

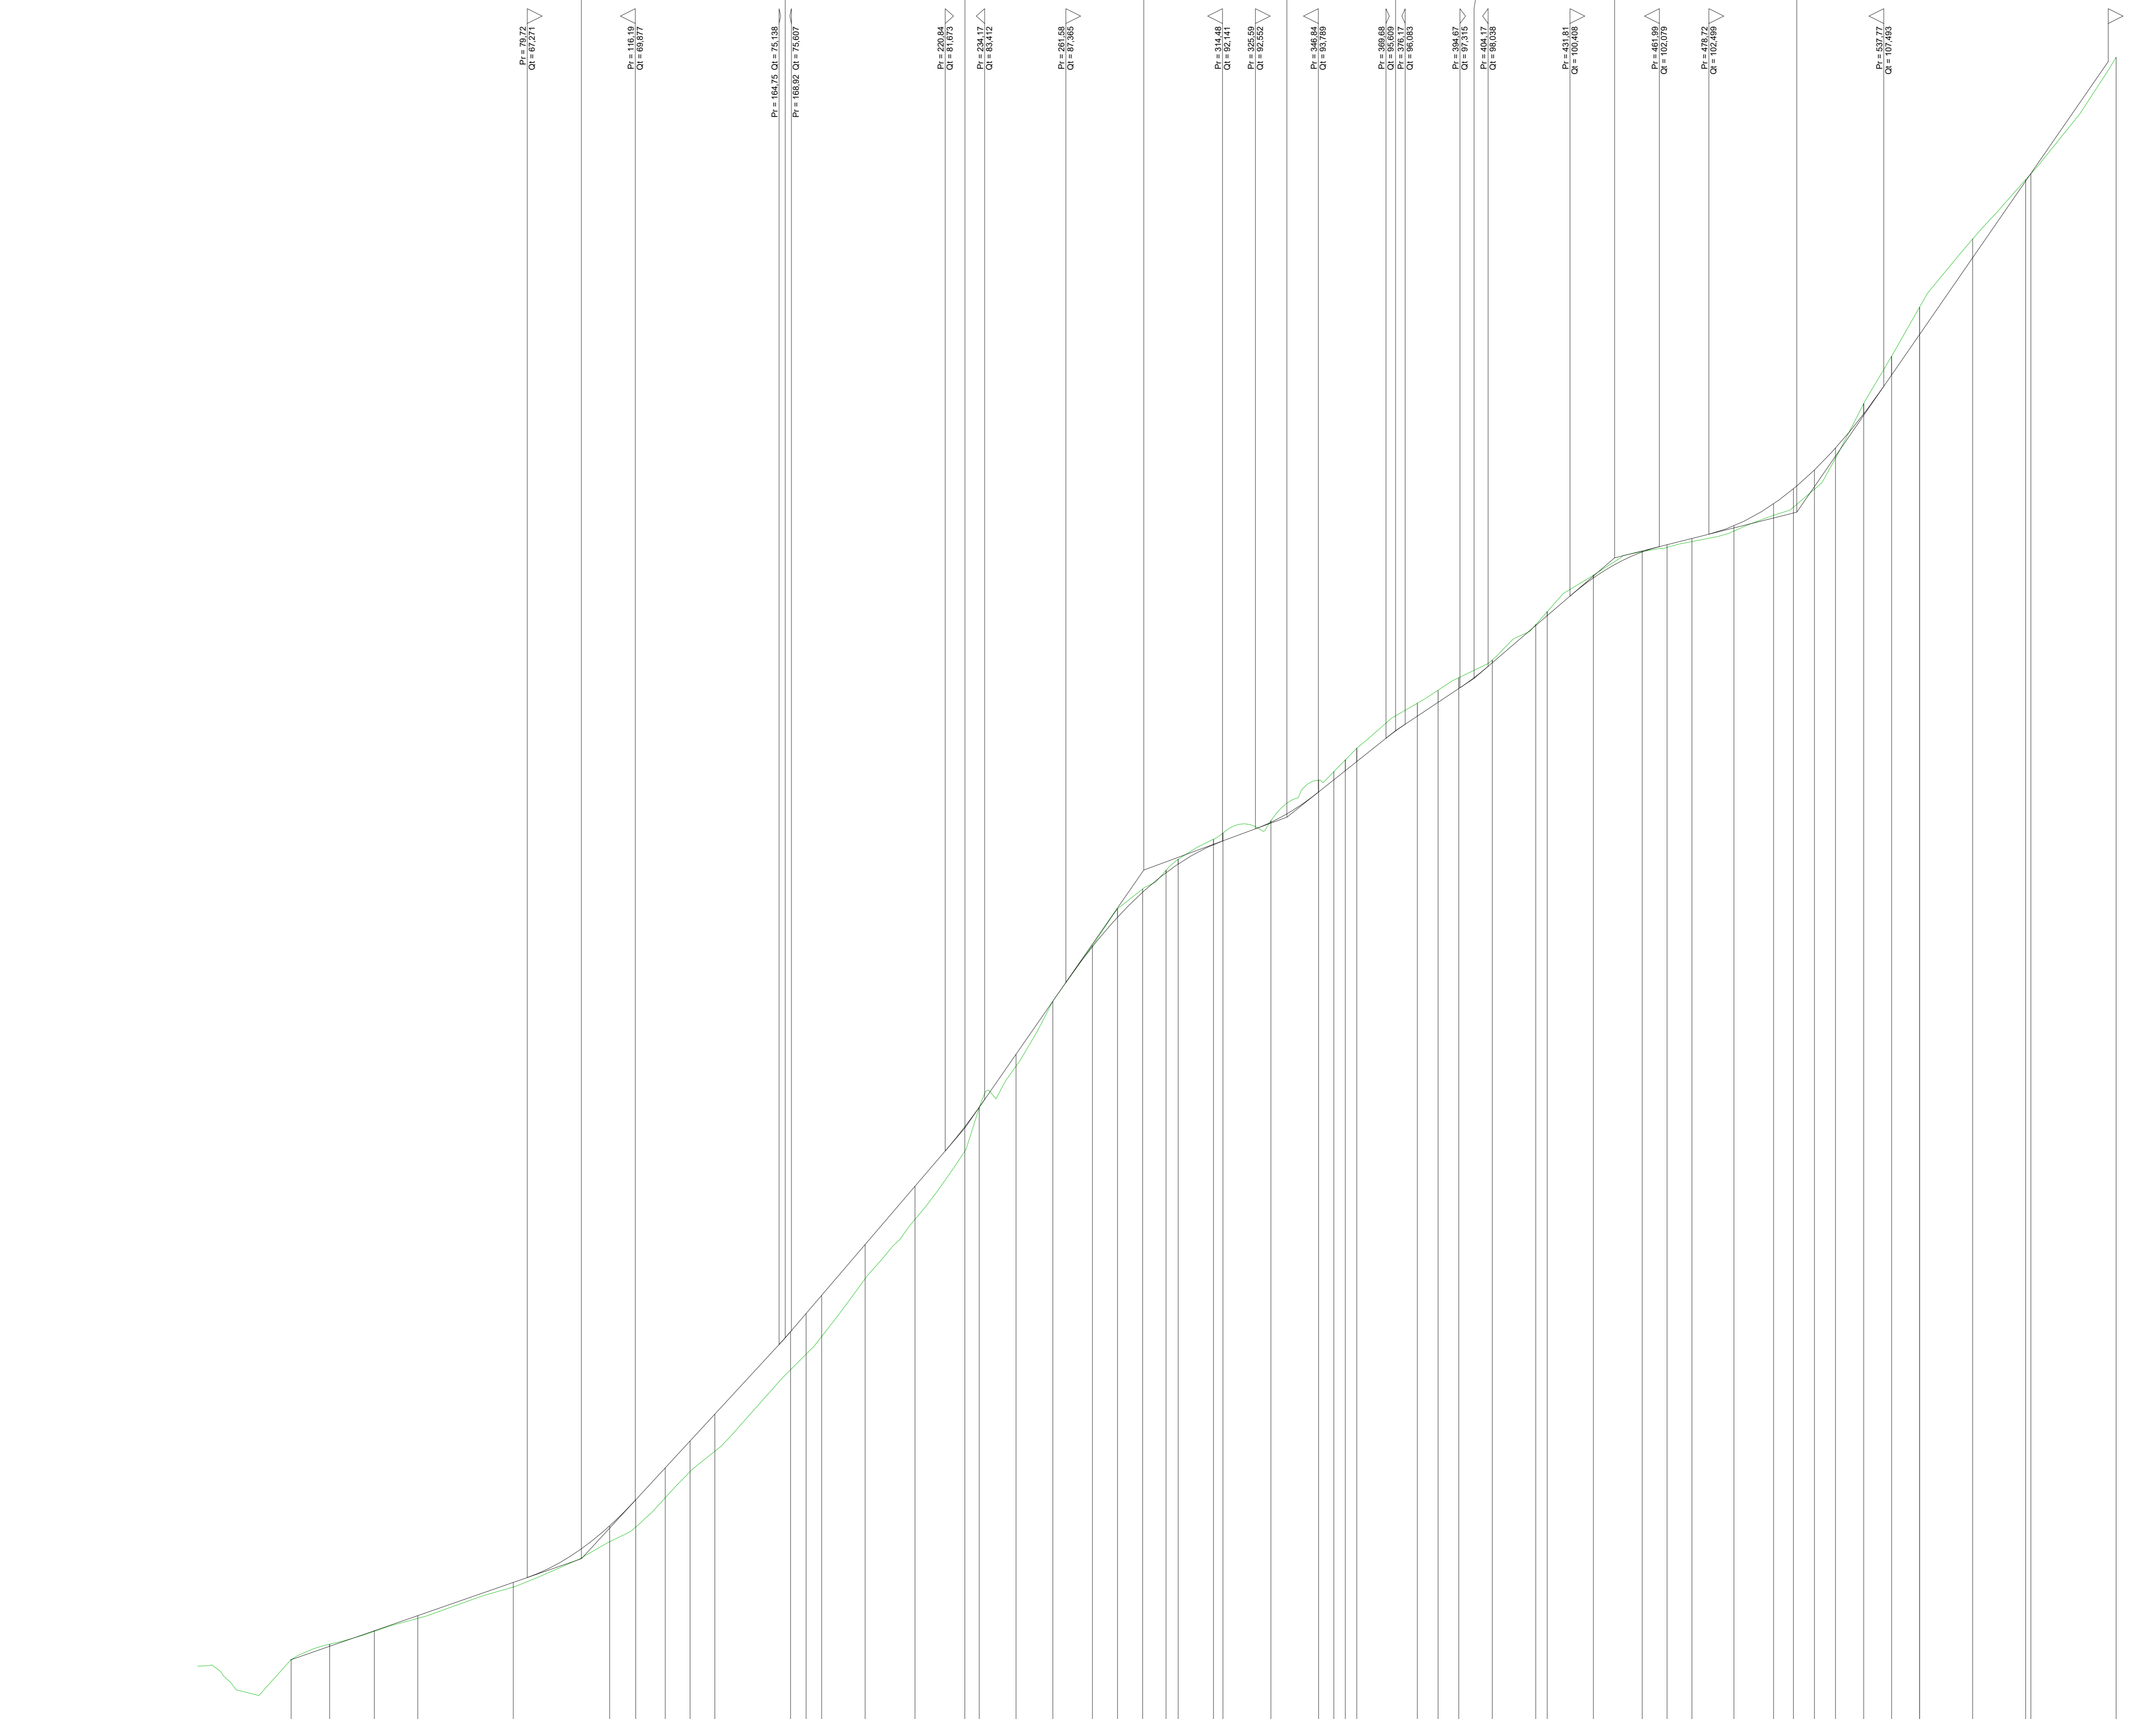

SCALA QUOTE 1:100
SCALA DISTANZE 1:1000
QT. RIF. 60.000

Summary table with 54 columns corresponding to sections. Rows include: NUMERO SEZIONI, DISTANZE PARZIALI, DISTANZE PROGRESSIVE, QUOTE TERRENO, QUOTE PROGETTO, and DIFFERENZA DI QUOTA.