



PROFILO LONGITUDINALE ASSE 5_AD

Comittente: PLT engineering s.r.l. via Diamante 128, 47522 Cesena (FC) P.IVA/C.F. 03657900723

Titolo del Progetto: PARCO EOLICO "SELLIA MARINA"

Documento: PROGETTO DEFINITIVO

Elaborato: Profili longitudinali adeguamenti viabilità esistente ASSE 5 - Tav.03

SCALA: 1:1000/1:100

Progettazione: Ing. Saverio Pagliuso, Ing. Mario Francesco Perri, Ing. Giorgio Salatino, Ing. Claudio Coscarella

Table with 6 columns: Rev., Data Revisione, Descrizione Revisione, Redatto, Controllato, Approvato. It lists revision 00 (PRIMA EMISSIONE) and revision 01 (REVISIONE 01).

Table with 6 columns showing vertical curve data: h, L, i. Values include h=1.74, h=6.04, h=3.44, h=10.09, h=14.54, h=5.42.

Table with 6 columns showing curve data: Num, Pv, Qv, R, T, Fr, Sv. Values include Num 19, 20, 21, 22, 23, 24.

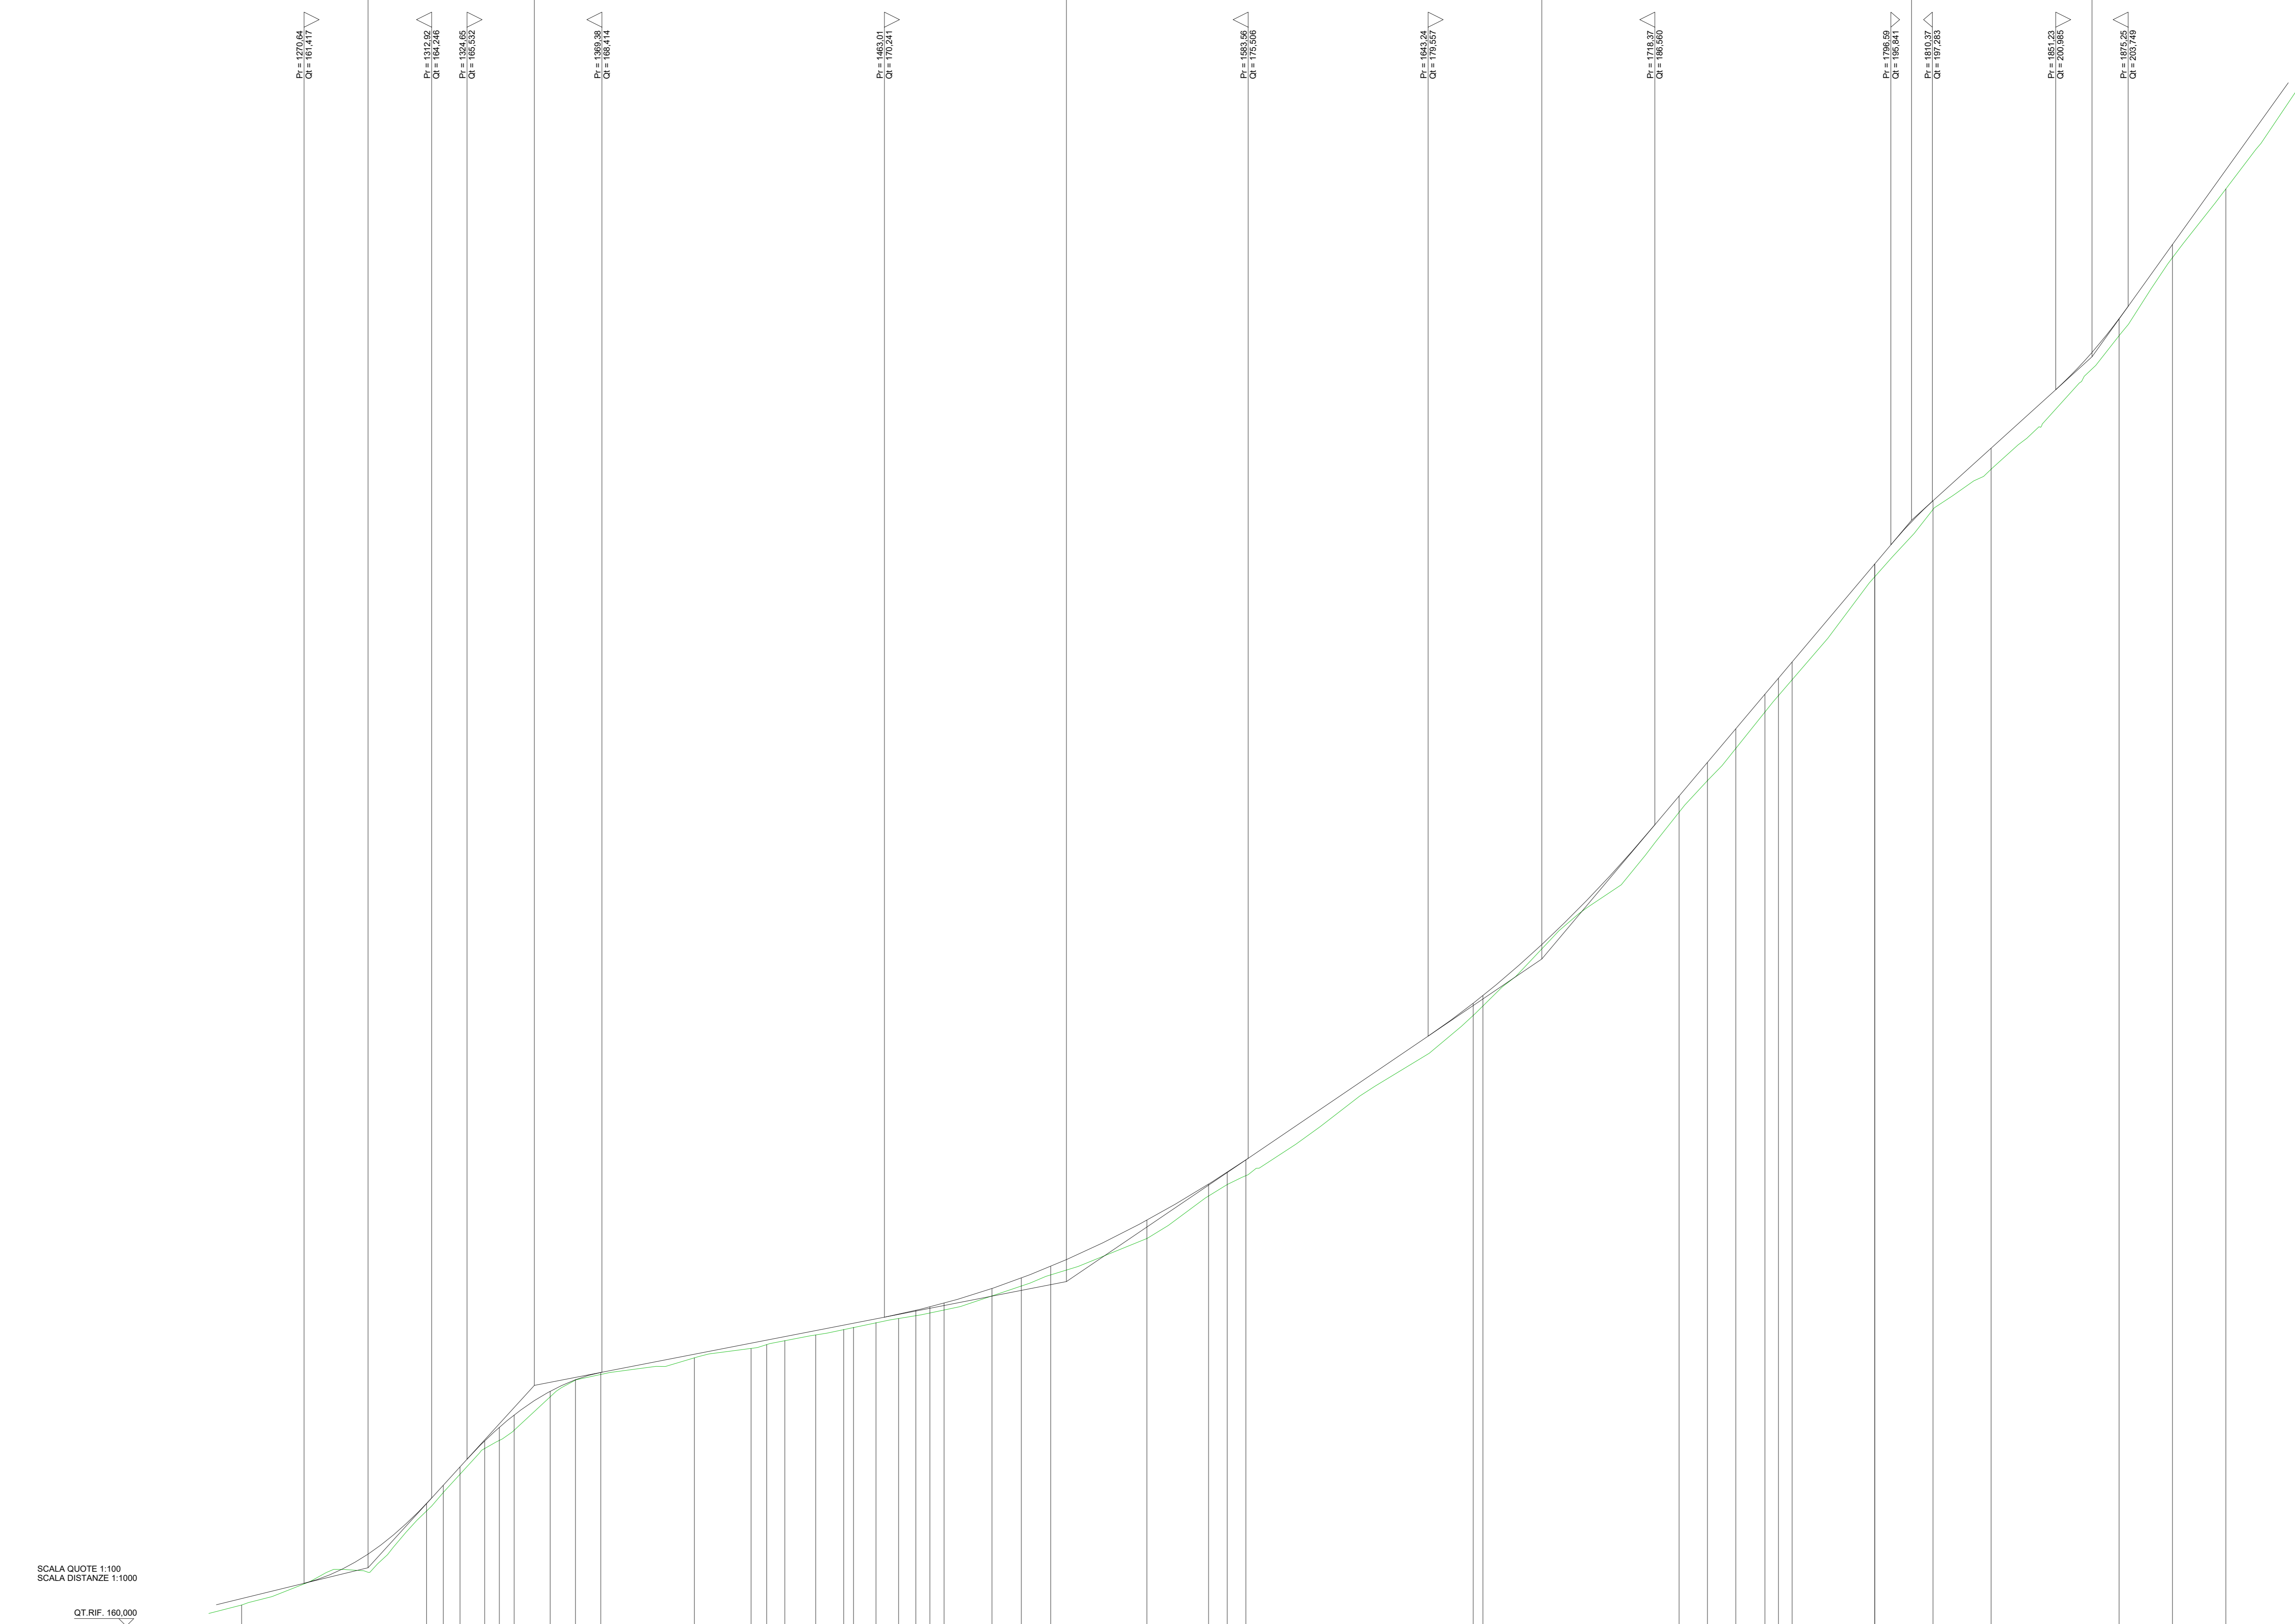


Table with 6 columns: NUMERO SEZIONI, DISTANZE PARZIALI, DISTANZE PROGRESSIVE, QUOTE TERRENO, QUOTE PROGETTO, DIFFERENZA DI QUOTA. It provides detailed data for sections 107 to 150.