



PROFILO LONGITUDINALE ASSE 5_AD

Comittente: PLT engineering s.r.l. via Diamante 1280, 47522 Cesena (FC), P.IVA/C.F. 03657800723

Titolo del Progetto: PARCO EOLICO "SELLIA MARINA"

Documento: PROGETTO DEFINITIVO


N° Documento: PESM-P-AD-03.04.e

Progettazione: Ing. Saverio Pagliuso, Ing. Mario Francesco Perri, Ing. Giorgio Salatino, Ing. Claudio Coscarella

Redazione: Ing. Saverio Pagliuso, Ing. Mario Francesco Perri, Ing. Giorgio Salatino, Ing. Claudio Coscarella

Revisioni: 00 PRIMA EMISSIONE, 01 REVISIONE 01

Table with 12 columns showing elevation data (h, L, i) for different sections of the profile.

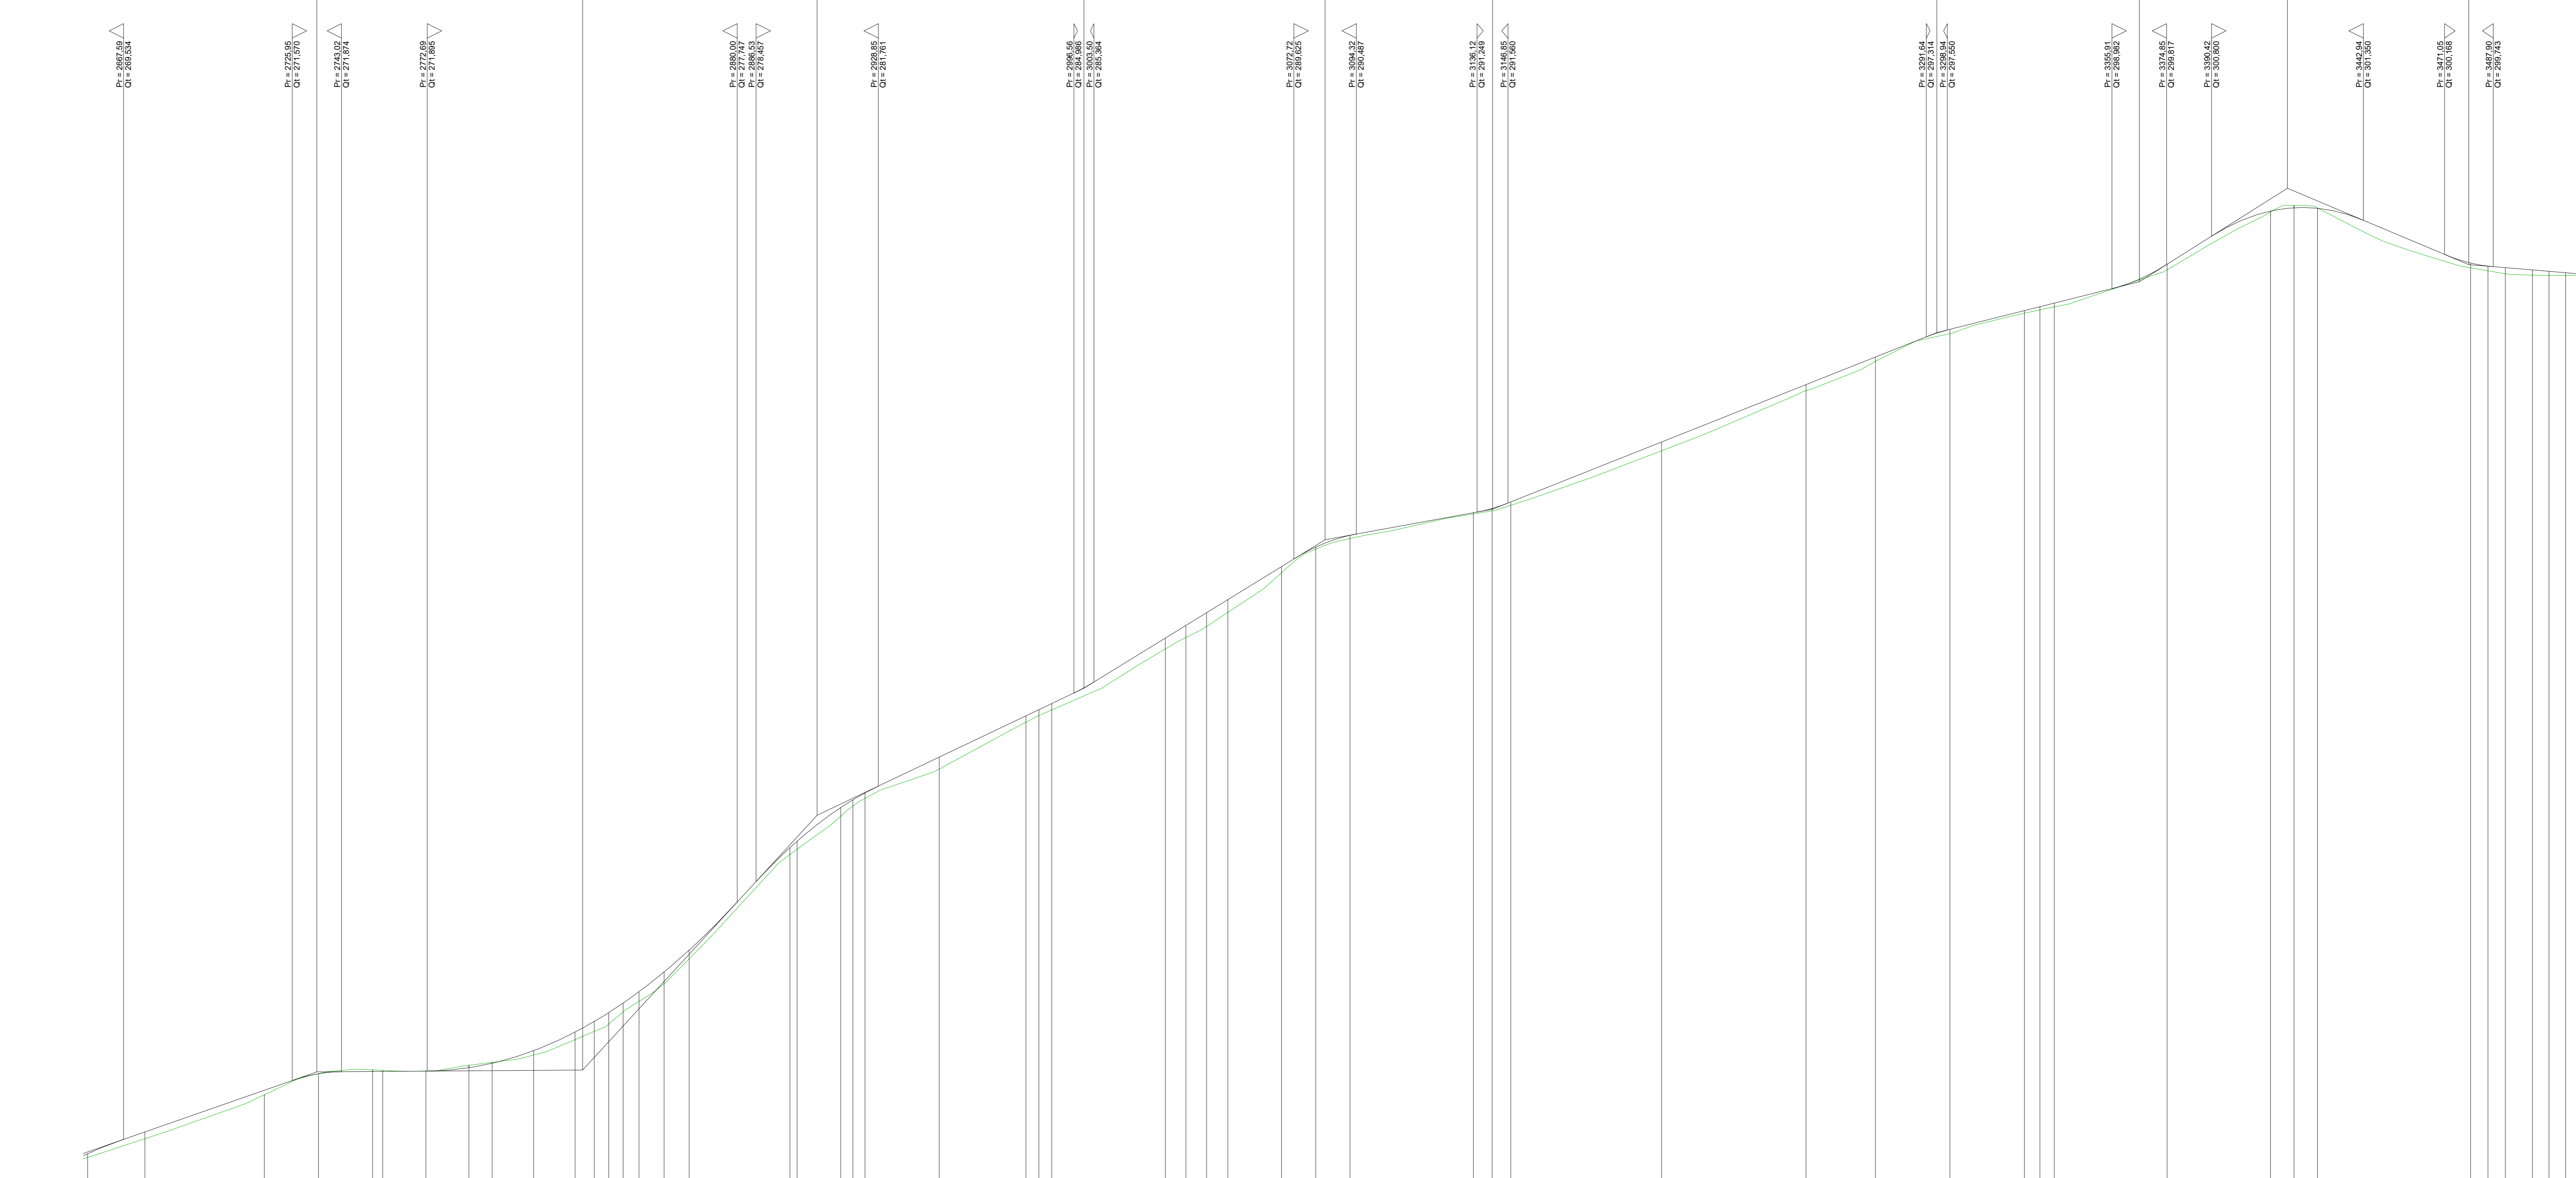

SCALA QUOTE 1:100, SCALA DISTANZE 1:1000, QT. RIF. 268.000

Summary table with 6 rows: NUMERO SEZIONI, DISTANZE PARZIALI, DISTANZE PROGRESSIVE, QUOTE TERRENO, QUOTE PROGETTO, DIFFERENZA DI QUOTA.