

REGIONE CALABRIA



Provincia di Catanzaro



Committente:



PLT engineering s.r.l.
via Diurnano 12/80
47022 Cesena (FC)
P.IVA/C.F. 05857900723

Titolo del Progetto:

PARCO EOLICO "SELLIA MARINA"

Documento:

PROGETTO DEFINITIVO

ID PROGETTO:
P

DISCIPLINA:
AD

N° Documento:

ESBORNO

PESM-P-AD-03.04.g

Profili longitudinali adeguamenti viabilità esistente ASSE 5 - Tav.07

SCALA:

1:100001:100

FORMATO:

A4

Nome file:

PESM-P-AD-03.04.g_Profil longitudinali adeguamenti viabilità esistente Asse 5 - Tav.07

Progettazione:




Ing. Saverio Pagliuso

Ing. Mario Francesco Perri

Ing. Giorgio Salatino

Ing. Claudio Coscarella

Rev.	Data Revisione	Descrizione Revisione	Redatto	Controllato	Approvato
00	01/2021	PRIMA EMISSIONE	GEMSA	GEMSA	PLT
01	06/2021	REVISIONE 01	GEMSA	GEMSA	PLT

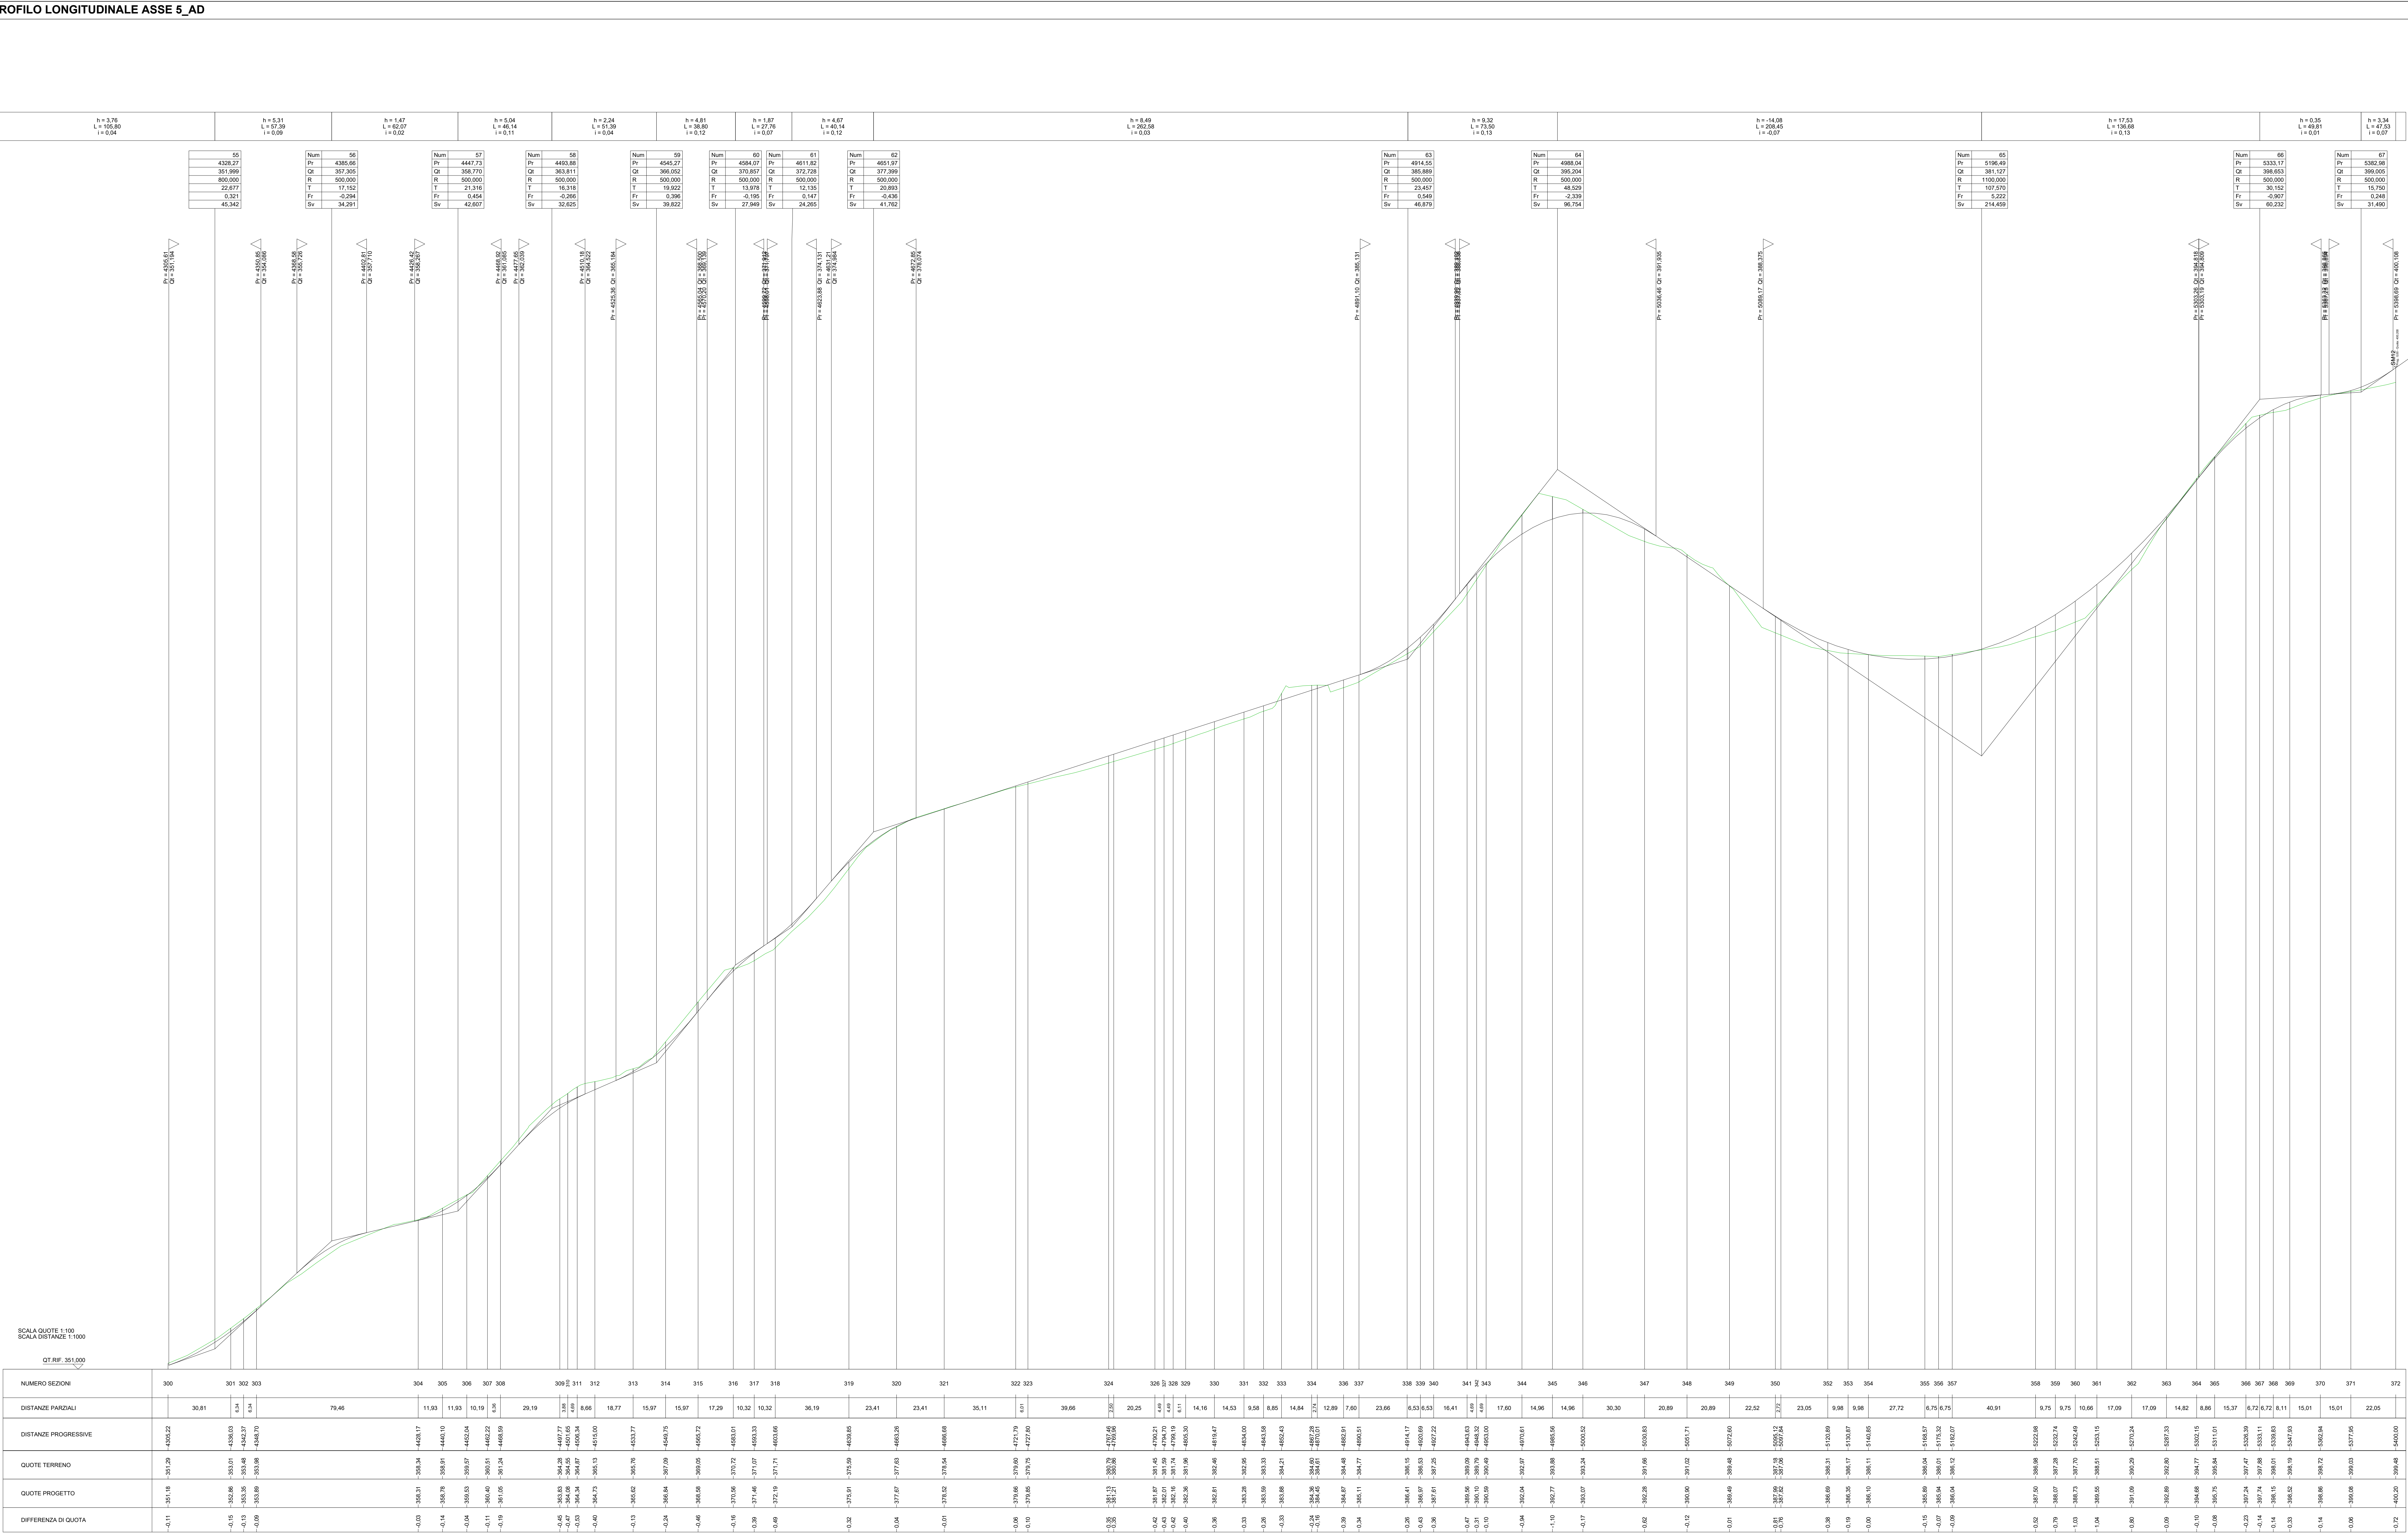

SCALA QUOTE 1:100
SCALA DISTANZE 1:1000
GT-RIF. 351,000