


REGIONE
CALABRIA

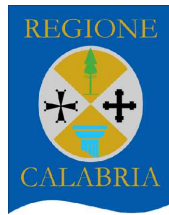

Provincia di
Catanzaro



Committente:



PLT engineering s.r.l.
via Dismano 1280
47522 Cesena (FC)
P.IVA/C.F. 05857900723

Titolo del Progetto:

PARCO EOLICO "SELLIA MARINA"

Documento:

PROGETTO DEFINITIVO

ID PROGETTO:	PESM
DISCIPLINA:	P
CAPITOLO:	AD

N° Documento:

PESM-P-AD-04.01

Elaborato:

Sezioni trasversali Asse 1_AD

SCALA:	1:200	FORMATO:	A4	Nome file:	PESM-P-AD-04.01_Sezioni Trasversali - Asse 1_AD
--------	--------------	----------	-----------	------------	--

Progettazione:



Ing. Saverio Pagliuso

Ing. Mario Francesco Perri


Ing. Giorgio Salatino

Ing. Claudio Coscarella

Rev:	Data Revisione	Descrizione Revisione	Redatto	Controllato	Approvato
00	01/2021	PRIMA EMISSIONE	GEMSA	GEMSA	PLT
01	06/2021	REVISIONE 01	GEMSA	GEMSA	PLT

SCAVI E BONIFICHE	
SCAVO PER PIATTAFORMA	5,071 m ²
SCAVO PER PARETI TRINCEA	0,262 m ²
FOSSO	1,299 m ²
SOVRASTRUTTURA STRADALE	
MISTO STABILIZZATO	2,500 m ²

SEZIONE N.: 2
 QT. PROGETTO: 49,702
 DIST.PROG.: 14,53
 DIST.PREC.: 14,53
 DIST.SUCC.: 35,47

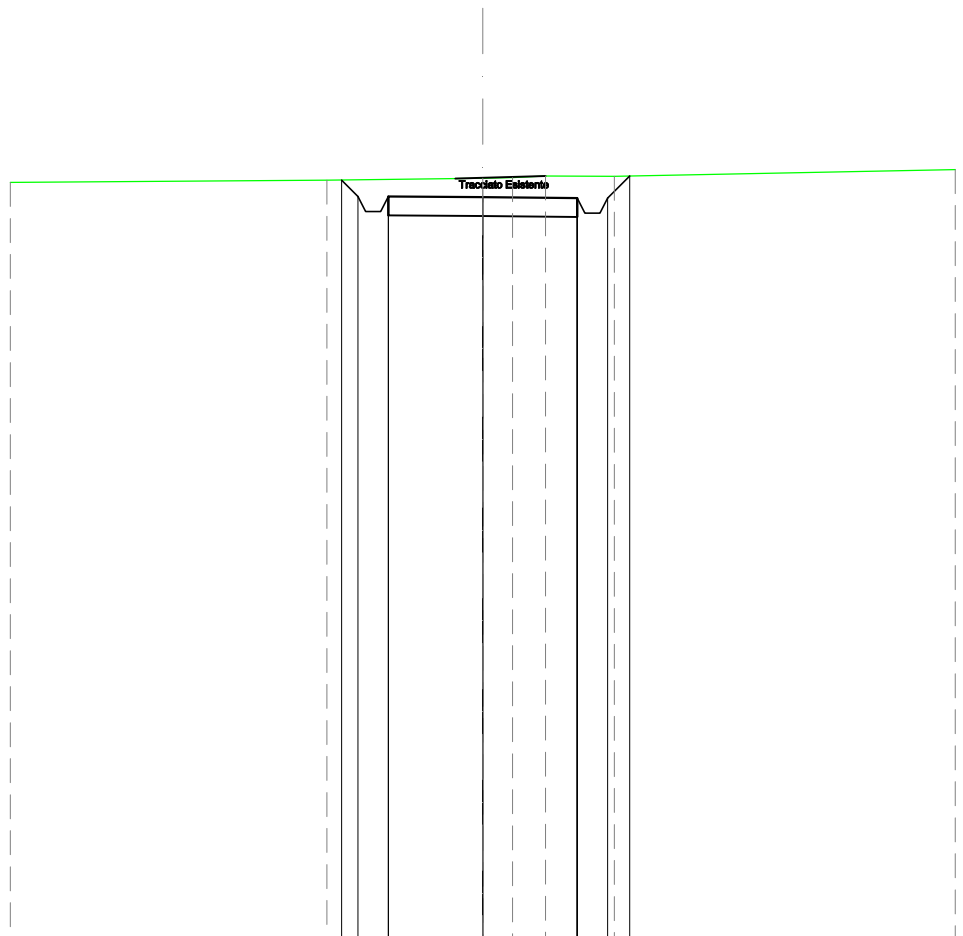


SCALA 1:200

QT.RIF. 30,000

DIST.PARZIALI TERRENO		4,12	0,79	0,87	1,82	
QUOTE TERRENO	50,15		50,21	50,22	50,27	50,26
DIST. PARZIALI PROGETTO		0,80	5,00		0,80	0,58
QUOTE PROGETTO	50,16	49,72	49,32	49,32	49,72	49,68
						49,28
						49,68
						50,26

SCAVI E BONIFICHE	
SCAVO PER PIATTAFORMA	3,294 m ²
SCAVO PER PARETI TRINCEA	0,076 m ²
FOSSO	0,848 m ²
SOVRASTRUTTURA STRADALE	
MISTO STABILIZZATO	2,500 m ²

SEZIONE N.: 3
 QT. PROGETTO: 51,592
 DIST.PROG.: 50,00
 DIST.PREC.: 35,47
 DIST.SUCC.: 25,00

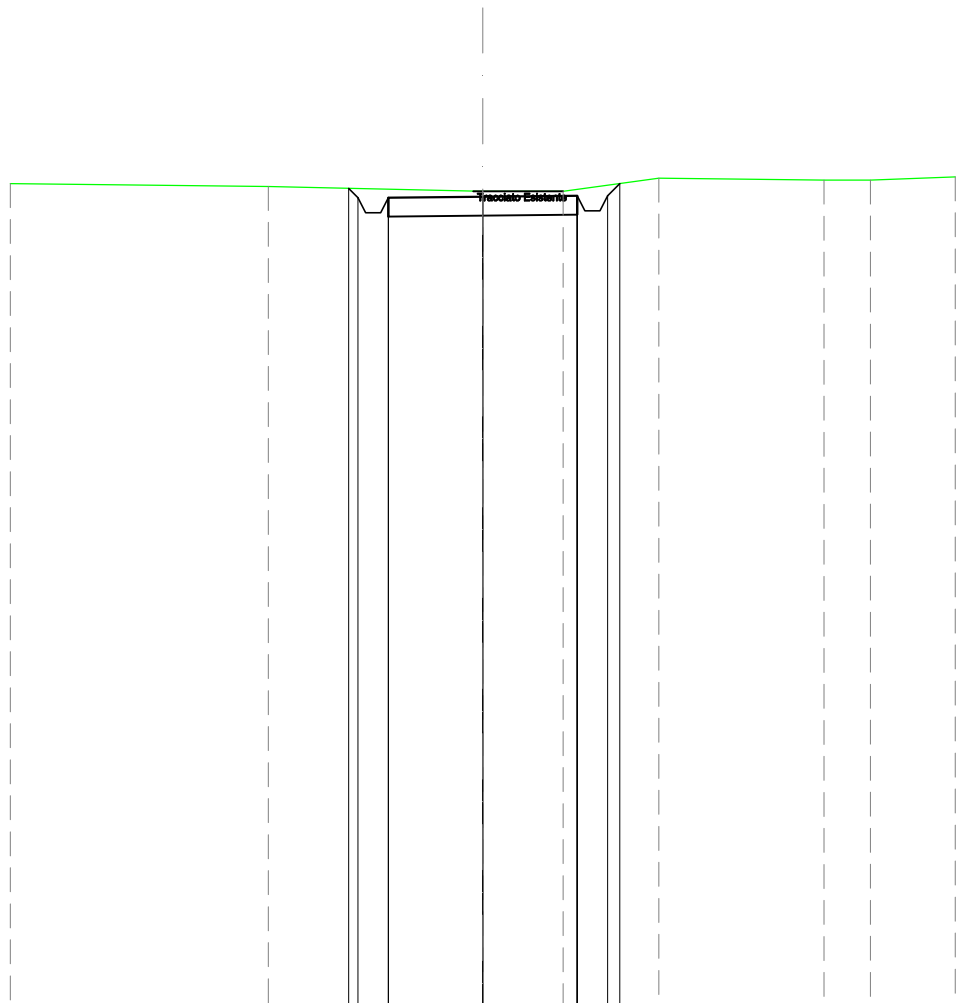


SCALA 1:200

QT.RIF. 30,000

DIST.PARZIALI TERRENO		5,67	2,13	2,53	4,38	1,22	
QUOTE TERRENO	51,87		51,73	51,74	52,08	52,03	52,04
DIST. PARZIALI PROGETTO		0,80	5,00	0,80			
QUOTE PROGETTO		51,82	51,57	51,17	51,57	51,62	51,22
						51,62	51,94

SCAVI E BONIFICHE	
SCAVO PER PIATTAFORMA	1,796 m ²
FOSSO	0,384 m ²
RILEVATI	
RILEVATO PER SCARPATE	0,008 m ²
SOVRASTRUTTURA STRADALE	
MISTO STABILIZZATO	2,500 m ²

SEZIONE N.: 4
 QT. PROGETTO: 52,979
 DIST.PROG.: 75,00
 DIST.PREC.: 25,00
 DIST.SUCC.: 25,00

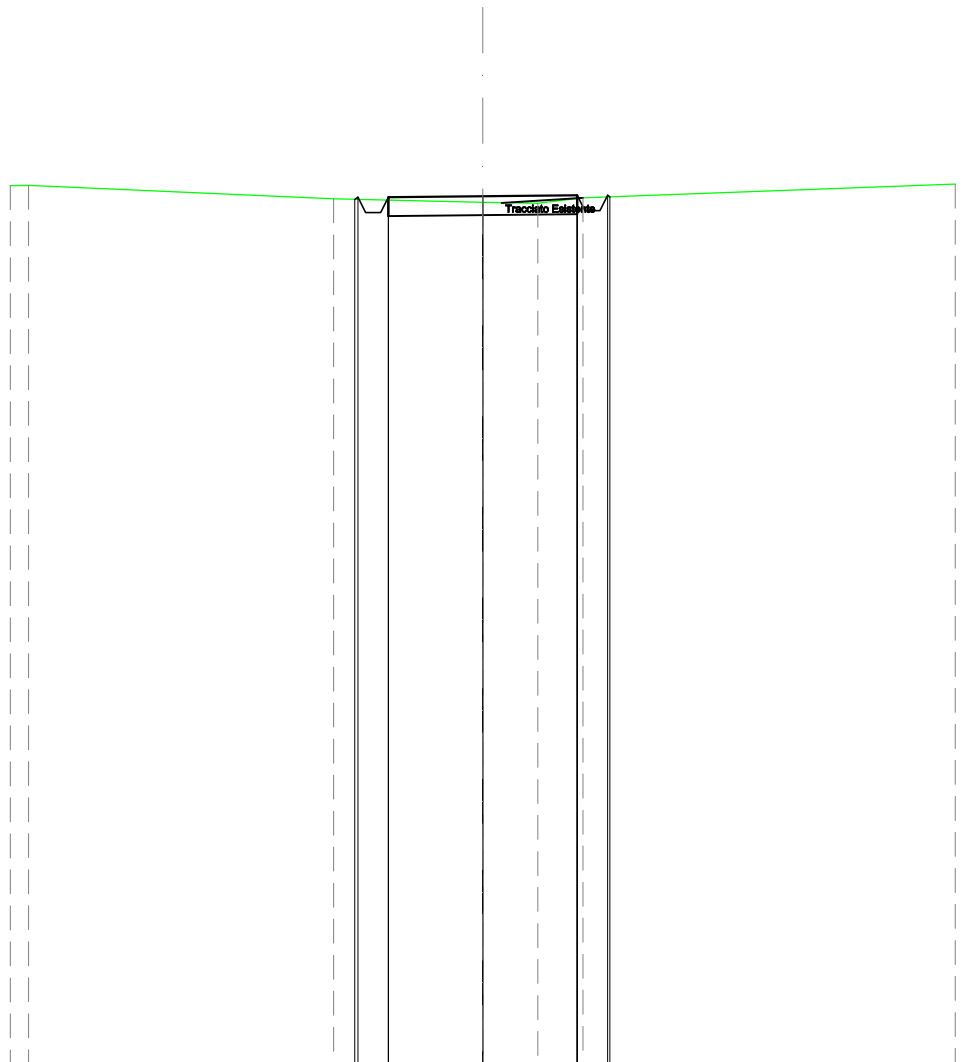


SCALA 1:200

QT.RIF. 30,000

DIST.PARZIALI TERRENO		3,95	1,46	1,19	
QUOTE TERRENO	52,91		52,82	52,80	52,94
DIST. PARZIALI PROGETTO		0,80	2,50	2,50	0,80
QUOTE PROGETTO		52,90 52,95 52,55 52,95	52,98		53,00 52,60 53,00 52,96

SCAVI E BONIFICHE	
SCAVO PER PIATTAFORMA	0,934 m ²
FOSSO	0,217 m ²
RILEVATI	
RILEVATO PER SCARPATE	0,097 m ²
SOVRASTRUTTURA STRADALE	
MISTO STABILIZZATO	2,500 m ²

SEZIONE N.: 5
 QT. PROGETTO: 54,365
 DIST.PROG.: 100,00
 DIST.PREC.: 25,00
 DIST.SUCC.: 39,77

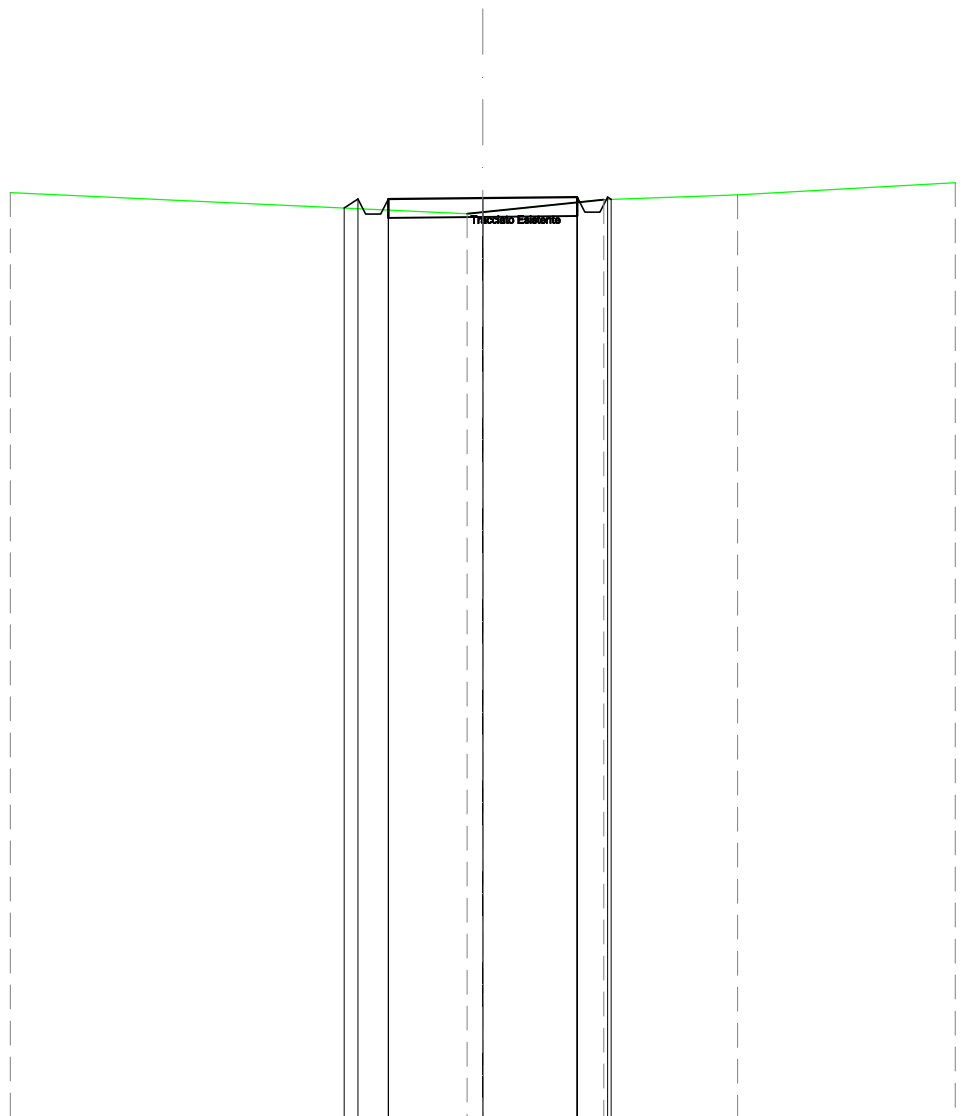


SCALA 1:200

QT.RIF. 30,000

DIST.PARZIALI TERRENO			3,20	3,54	
QUOTE TERRENO			53,94 53,99	54,32	54,44
DIST. PARZIALI PROGETTO		0,80	2,50	2,50	0,80
QUOTE PROGETTO	54,10 54,34 53,84 53,94 54,34		54,37	54,39 54,39 54,32	

SCAVI E BONIFICHE	
SCAVO PER PIATTAFORMA	1,027 m ²
SCAVO PER PARETI TRINCEA	0,013 m ²
FOSSO	0,310 m ²
RILEVATI	
RILEVATO PER SCARPATE	0,112 m ²
SOVRASTRUTTURA STRADALE	
MISTO STABILIZZATO	2,500 m ²

SEZIONE N.: 6
 QT. PROGETTO: 56,576
 DIST.PROG.: 139,77
 DIST.PREC.: 39,77
 DIST.SUCC.: 35,23

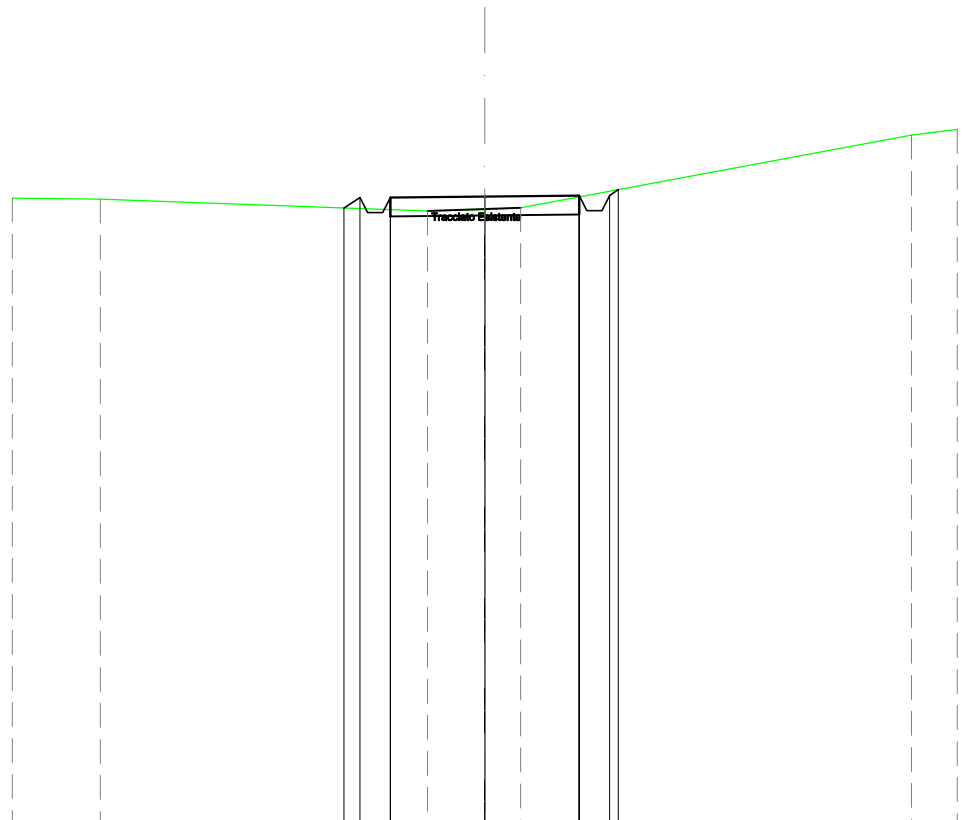


SCALA 1:200

QT.RIF. 40,000

DIST.PARZIALI TERRENO		8,65	1,51	0,95	10,34		
QUOTE TERRENO	56,50		56,19	56,22	56,28	58,20	
DIST. PARZIALI PROGETTO			0,80	2,50	2,50	0,80	
QUOTE PROGETTO			56,27	56,55	56,15	56,15	56,55
			56,58		56,60	56,20	56,20
					56,60	56,20	56,76

SCAVI E BONIFICHE	
SCAVO PER PIATTAFORMA	0,301 m ²
FOSSO	0,170 m ²
RILEVATI	
RILEVATO PER PIATTAFORMA	0,009 m ²
RILEVATO PER SCARPATE	0,324 m ²
SOVRASTRUTTURA STRADALE	
MISTO STABILIZZATO	2,500 m ²

SEZIONE N.: 7
 QT. PROGETTO: 59,712
 DIST.PROG.: 175,00
 DIST.PREC.: 35,23
 DIST.SUCC.: 21,71

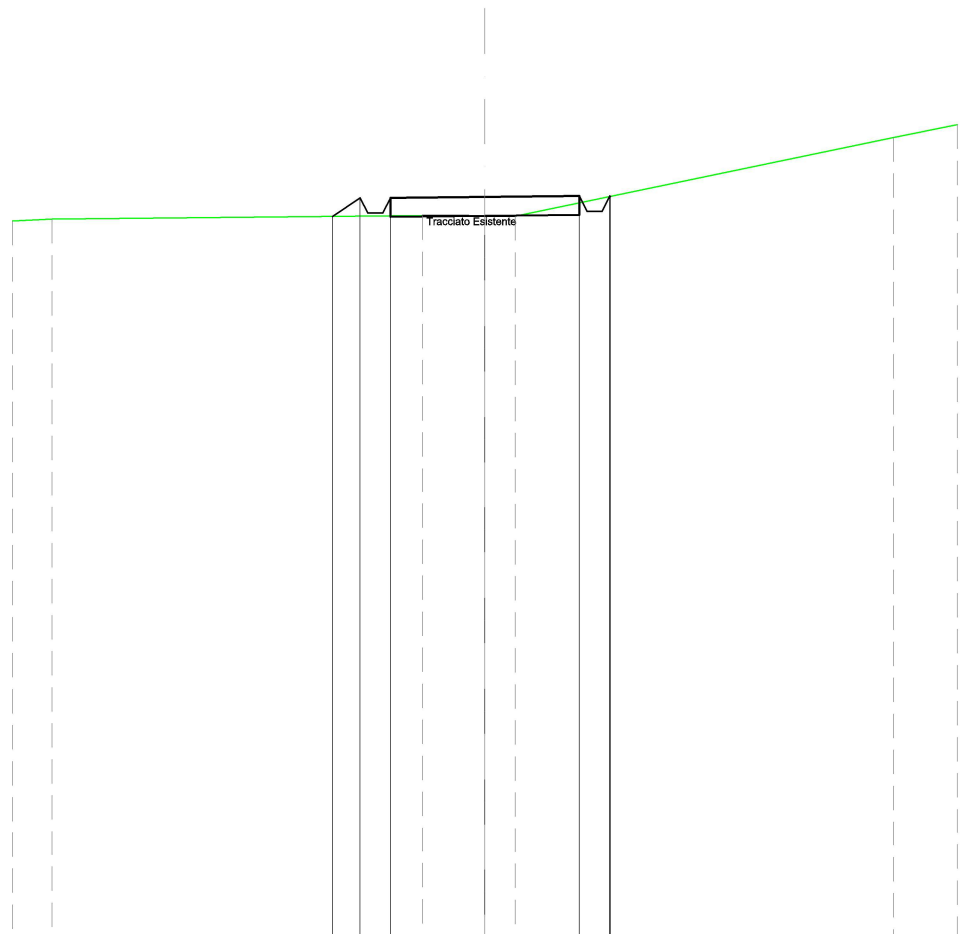


SCALA 1:200

QT.RIF. 40,000

DIST.PARZIALI TERRENO		9,80	1,65	0,81	10,00								
QUOTE TERRENO	-59,13		-59,22	59,21	59,20	-61,28							
DIST. PARZIALI PROGETTO			0,73	0,80	2,50	2,50	0,80						
QUOTE PROGETTO			-59,20	59,69	59,29	59,29	59,69	59,71	59,74	59,34	59,34	59,74	59,73

SCAVI E BONIFICHE	
SCAVO PER PIATTAFORMA	0,827 m ²
SCAVO PER PARETI TRINCEA	0,236 m ²
FOSSO	0,519 m ²
RILEVATI	
RILEVATO PER SCARPATE	0,363 m ²
SOVRASTRUTTURA STRADALE	
MISTO STABILIZZATO	2,500 m ²

SEZIONE N.: 8
 QT. PROGETTO: 61,809
 DIST.PROG.: 196,71
 DIST.PREC.: 21,71
 DIST.SUCC.: 16,88

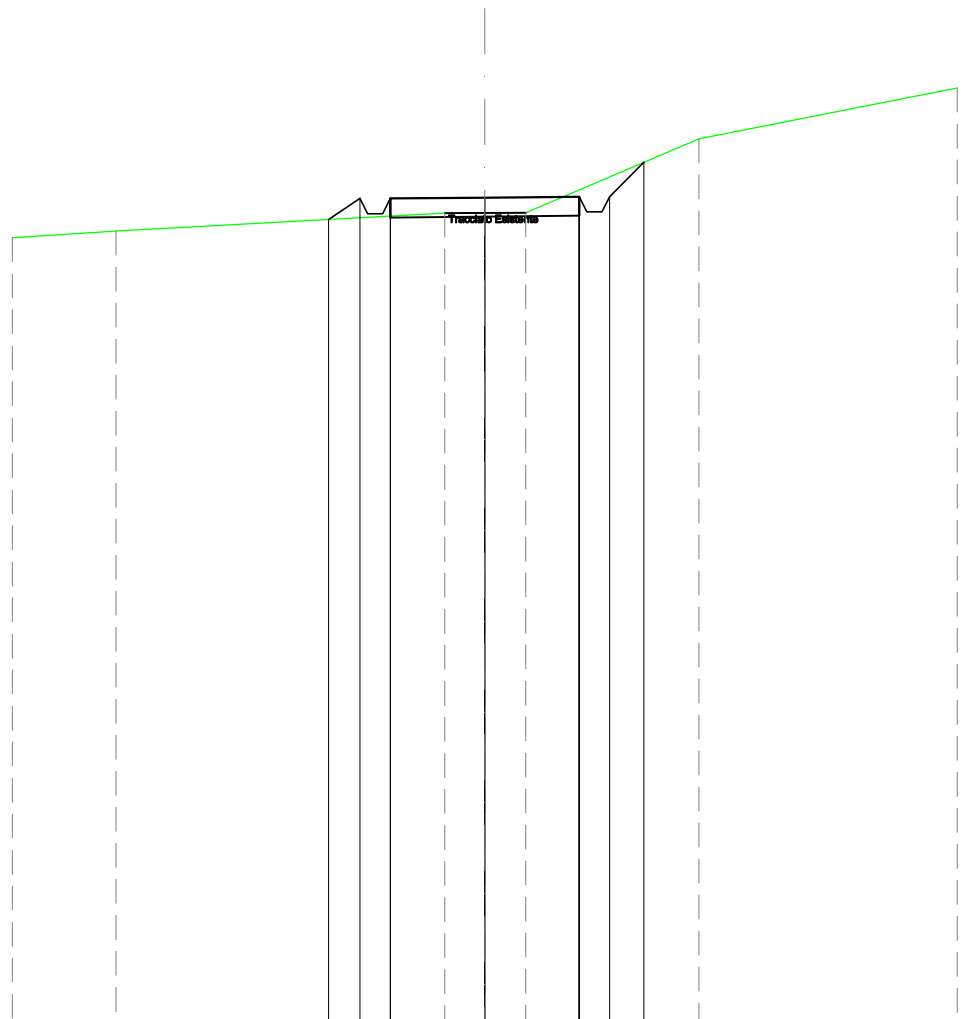


SCALA 1:200

QT.RIF. 40,000

DIST.PARZIALI TERRENO		8,69	1,06	1,08	4,58						
QUOTE TERRENO	60,92		61,40	61,40	61,41	63,37					
DIST. PARZIALI PROGETTO		0,83	0,80	2,50	2,50	0,80	0,91				
QUOTE PROGETTO		61,23	61,78	61,38	61,38	61,78	61,81	61,83	61,43	61,83	62,74

SCAVI E BONIFICHE	
SCAVO PER PIATTAFORMA	2,681 m ²
SCAVO PER PARETI TRINCEA	0,124 m ²
FOSSO	0,556 m ²
RILEVATI	
RILEVATO PER SCARPATE	0,062 m ²
SOVRASTRUTTURA STRADALE	
MISTO STABILIZZATO	2,500 m ²

SEZIONE N.: 9
 QT. PROGETTO: 62,888
 DIST.PROG.: 213,60
 DIST.PREC.: 16,88
 DIST.SUCC.: 16,88

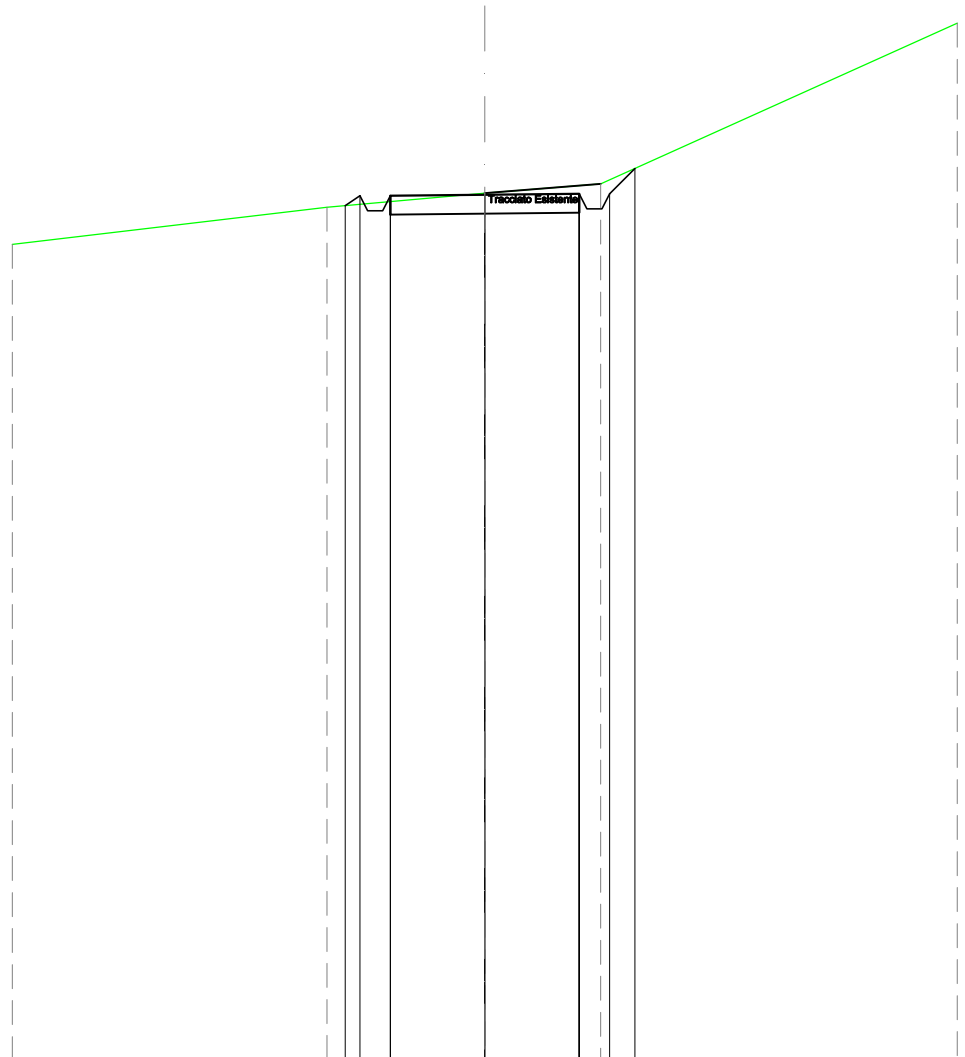


SCALA 1:200

QT.RIF. 40,000

DIST.PARZIALI TERRENO		4,17	3,06	
QUOTE TERRENO		62,56	62,93	63,17
DIST. PARZIALI PROGETTO		0,80	5,80	0,67
QUOTE PROGETTO		62,60 62,86 62,46 62,46 62,86		62,51 62,91 63,58

SCAVI E BONIFICHE	
SCAVO PER PIATTAFORMA	1,926 m ²
SCAVO PER PARETI TRINCEA	0,111 m ²
FOSSO	0,406 m ²
RILEVATI	
RILEVATO PER SCARPATE	0,211 m ²
SOVRASTRUTTURA STRADALE	
MISTO STABILIZZATO	2,500 m ²

SEZIONE N.: 10
 QT. PROGETTO: 63,395
 DIST.PROG.: 230,48
 DIST.PREC.: 16,88
 DIST.SUCC.: 36,13

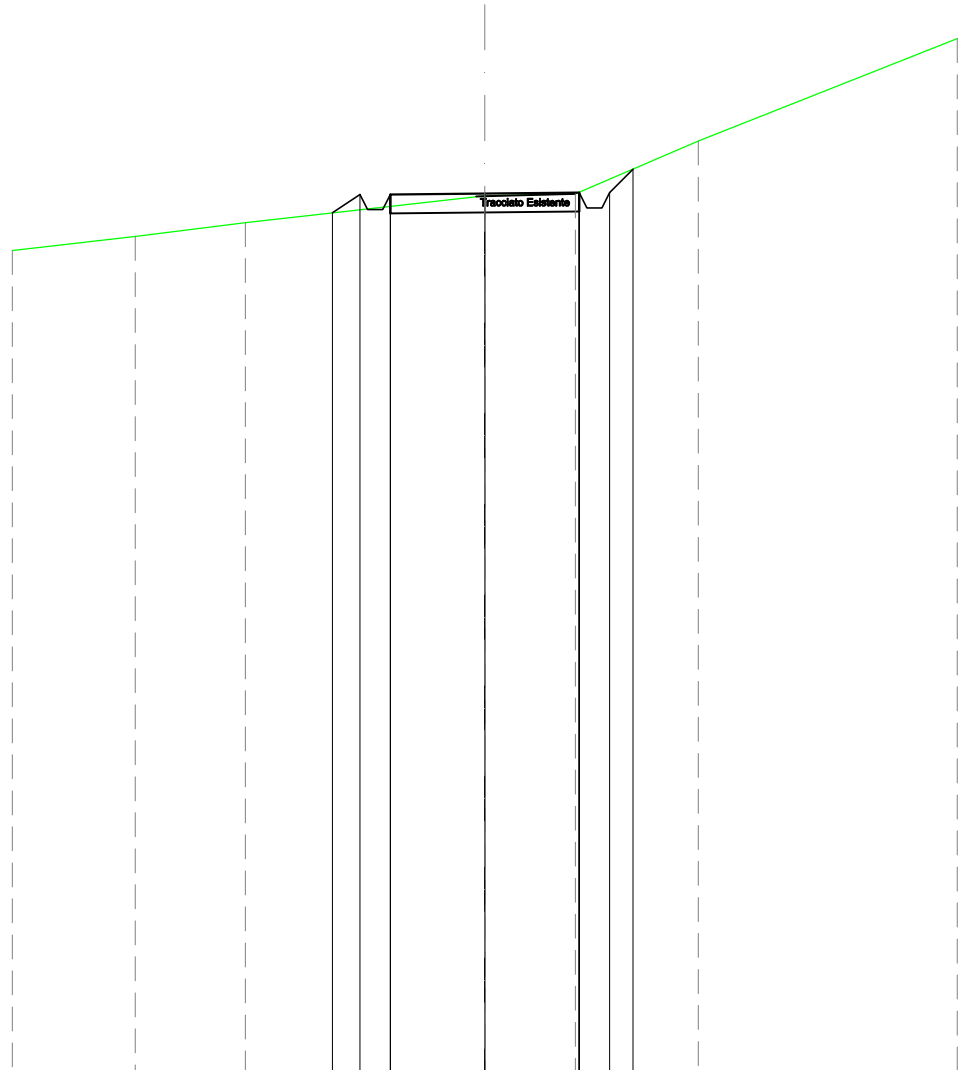


SCALA 1:200

QT.RIF. 40,000

DIST.PARZIALI TERRENO		2,92	6,33	2,39	3,26	
QUOTE TERRENO	62,26	62,63		63,34	63,39	64,78
DIST. PARZIALI PROGETTO			0,73 0,80	2,50	2,50	0,80 0,62
QUOTE PROGETTO			62,88 63,37 62,97 63,37	63,39		63,42 63,02 63,42 64,04

SCAVI E BONIFICHE	
SCAVO PER PIATTAFORMA	0,847 m ²
SCAVO PER PARETI TRINCEA	0,010 m ²
FOSSO	0,222 m ²
RILEVATI	
RILEVATO PER PIATTAFORMA	0,007 m ²
RILEVATO PER SCARPATE	0,598 m ²
SOVRASTRUTTURA STRADALE	
MISTO STABILIZZATO	2,500 m ²

SEZIONE N.: 11
 QT. PROGETTO: 62,922
 DIST.PROG.: 266,61
 DIST.PREC.: 36,13
 DIST.SUCC.: 9,15

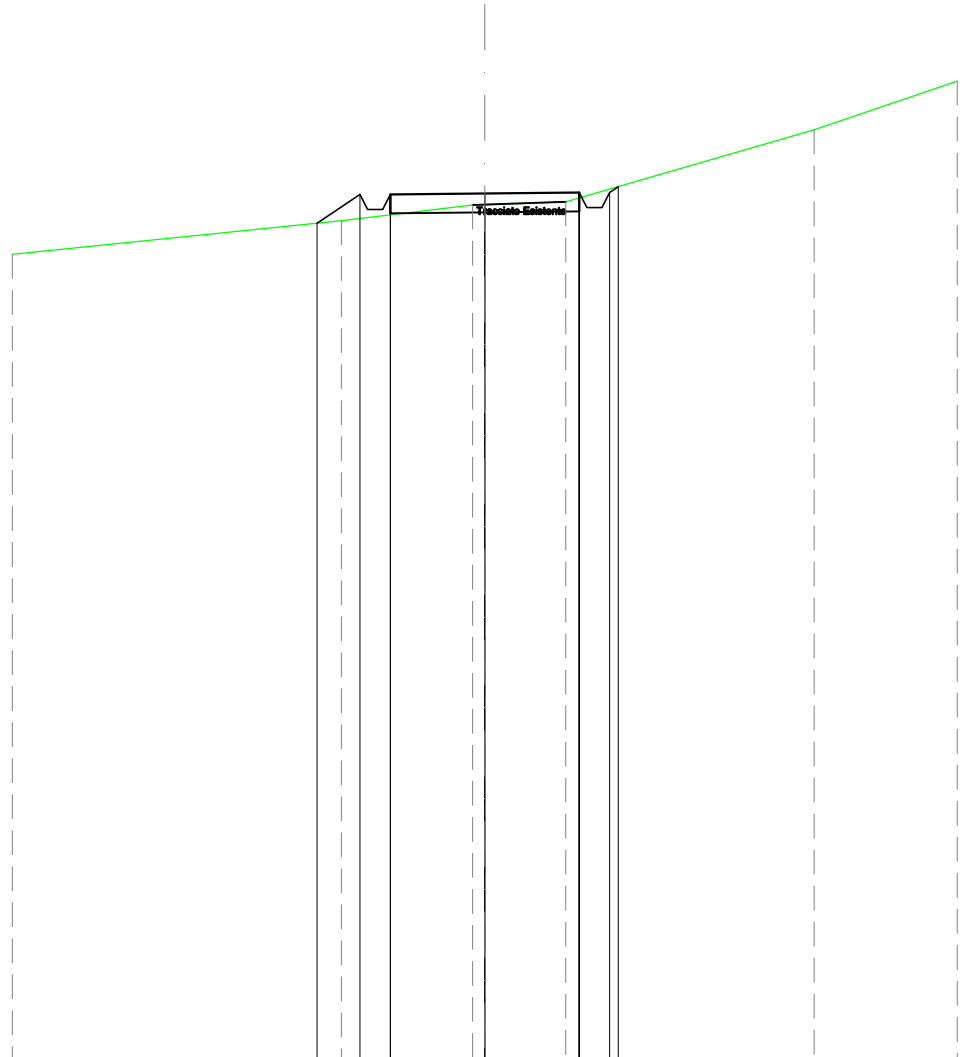


SCALA 1:200

QT.RIF. 40,000

DIST.PARZIALI TERRENO			3,47	2,14	6,57	
QUOTE TERRENO		62,20	62,63	62,70		64,60
DIST. PARZIALI PROGETTO		1,14	0,80	2,50	2,50	0,80
QUOTE PROGETTO	62,14	62,90	62,50	62,90	62,92	62,95
		62,50	62,90			62,55
						62,95
						63,10

SCAVI E BONIFICHE	
SCAVO PER PIATTAFORMA	1,055 m ²
FOSSO	0,148 m ²
RILEVATI	
RILEVATO PER SCARPATE	0,456 m ²
SOVRASTRUTTURA STRADALE	
MISTO STABILIZZATO	2,500 m ²

SEZIONE N.: 12
 QT. PROGETTO: 62,728
 DIST.PROG.: 275,75
 DIST.PREC.: 9,15
 DIST.SUCC.: 9,15

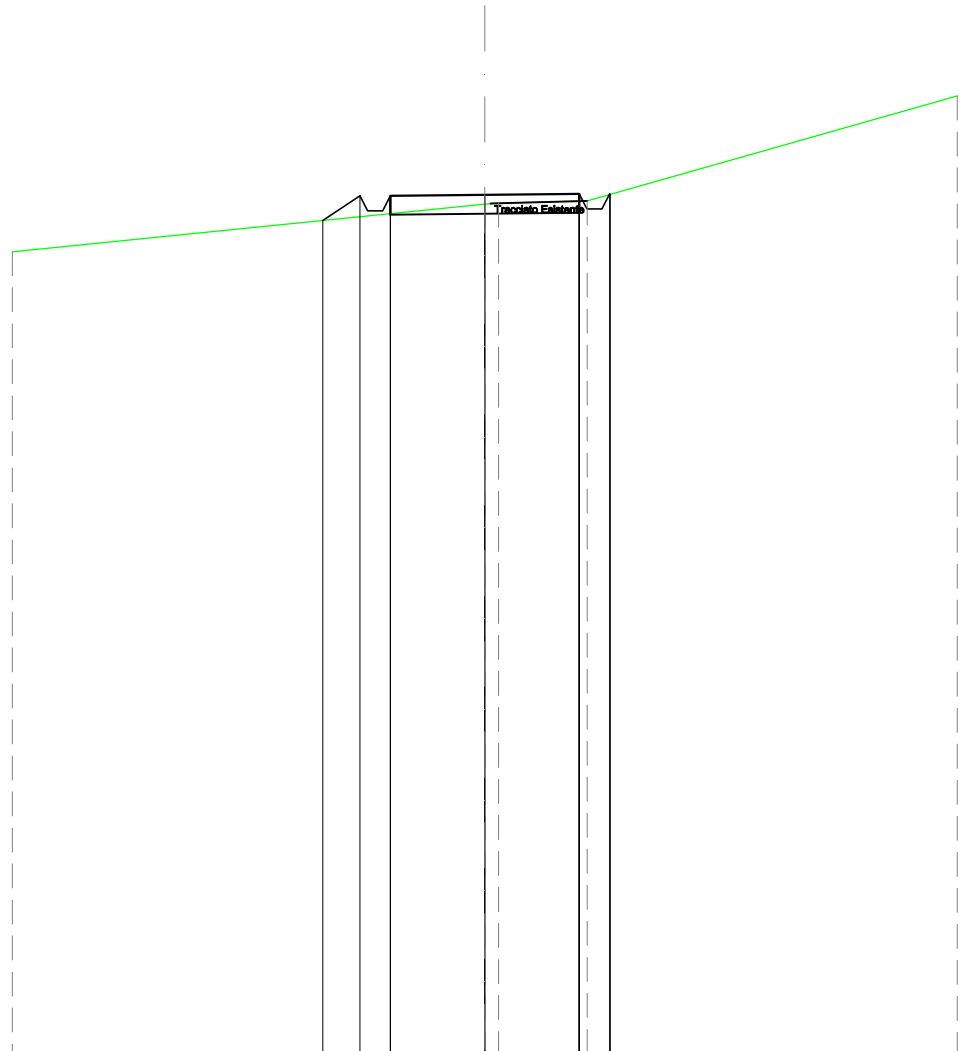


SCALA 1:200

QT.RIF. 40,000

DIST.PARZIALI TERRENO						2,35							
QUOTE TERRENO						62,48	62,50	62,57					
DIST. PARZIALI PROGETTO			0,98	0,80	2,50	2,50	0,80						
QUOTE PROGETTO	62,05	62,70	62,30	62,70	62,73	62,75	62,35	62,75	62,74				

SCAVI E BONIFICHE	
SCAVO PER PIATTAFORMA	0,443 m ²
FOSSO	0,063 m ²
RILEVATI	
RILEVATO PER PIATTAFORMA	0,089 m ²
RILEVATO PER SCARPATE	0,771 m ²
SOVRASTRUTTURA STRADALE	
MISTO STABILIZZATO	2,500 m ²

SEZIONE N.: 13
 QT. PROGETTO: 62,534
 DIST.PROG.: 284,90
 DIST.PREC.: 9,15
 DIST.SUCC.: 19,67

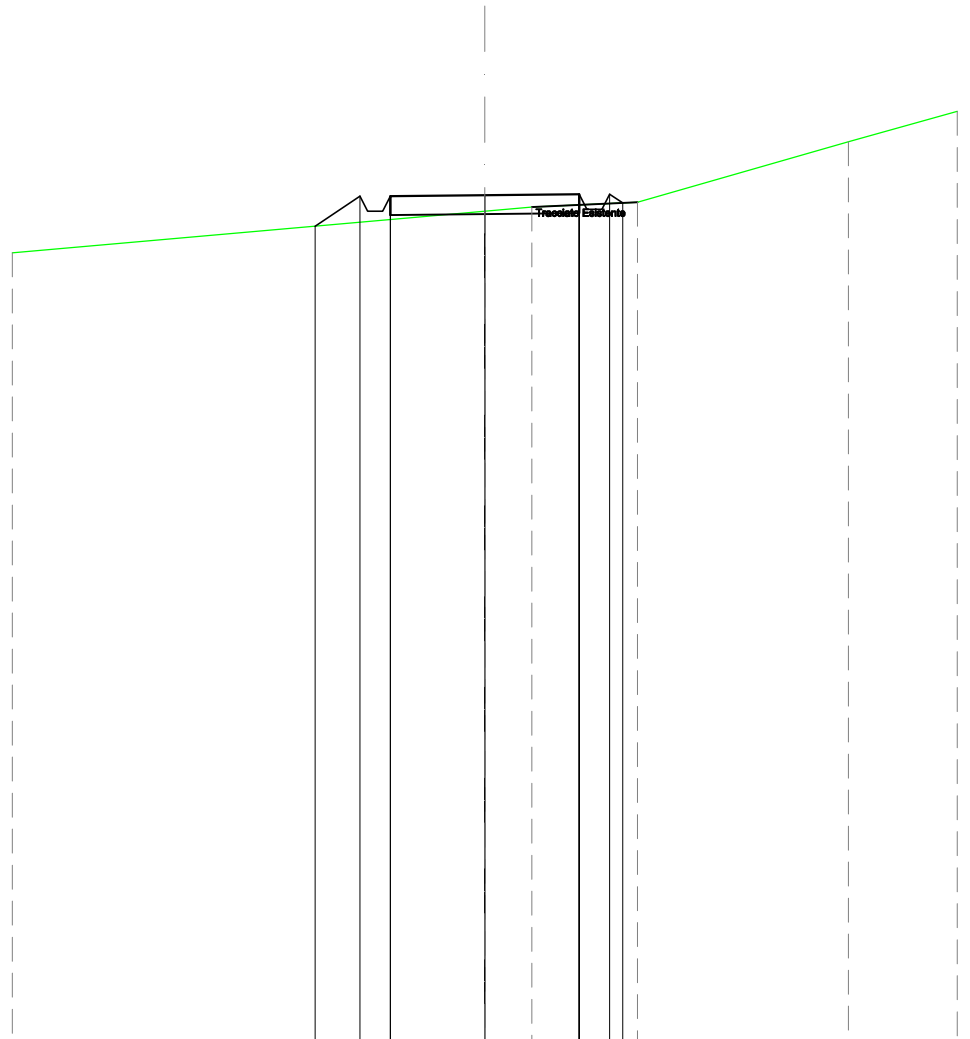


SCALA 1:200

QT.RIF. 40,000

DIST.PARZIALI TERRENO				1,25	2,79	5,58	
QUOTE TERRENO				62,11	62,22	62,34	63,95
DIST. PARZIALI PROGETTO		1,19	0,80	2,50	2,50	0,80	
QUOTE PROGETTO	61,71	62,51	62,11	62,51	62,53	62,56	62,56
						62,33	

SCAVI E BONIFICHE	
SCAVO PER PIATTAFORMA	1,978 m ²
SCAVO PER PARETI TRINCEA	0,179 m ²
FOSSO	0,608 m ²
RILEVATI	
RILEVATO PER PIATTAFORMA	0,037 m ²
RILEVATO PER SCARPATE	1,030 m ²
SOVRASTRUTTURA STRADALE	
MISTO STABILIZZATO	2,500 m ²

SEZIONE N.: 14
 QT. PROGETTO: 62,141
 DIST.PROG.: 304,57
 DIST.PREC.: 19,67
 DIST.SUCC.: 19,49

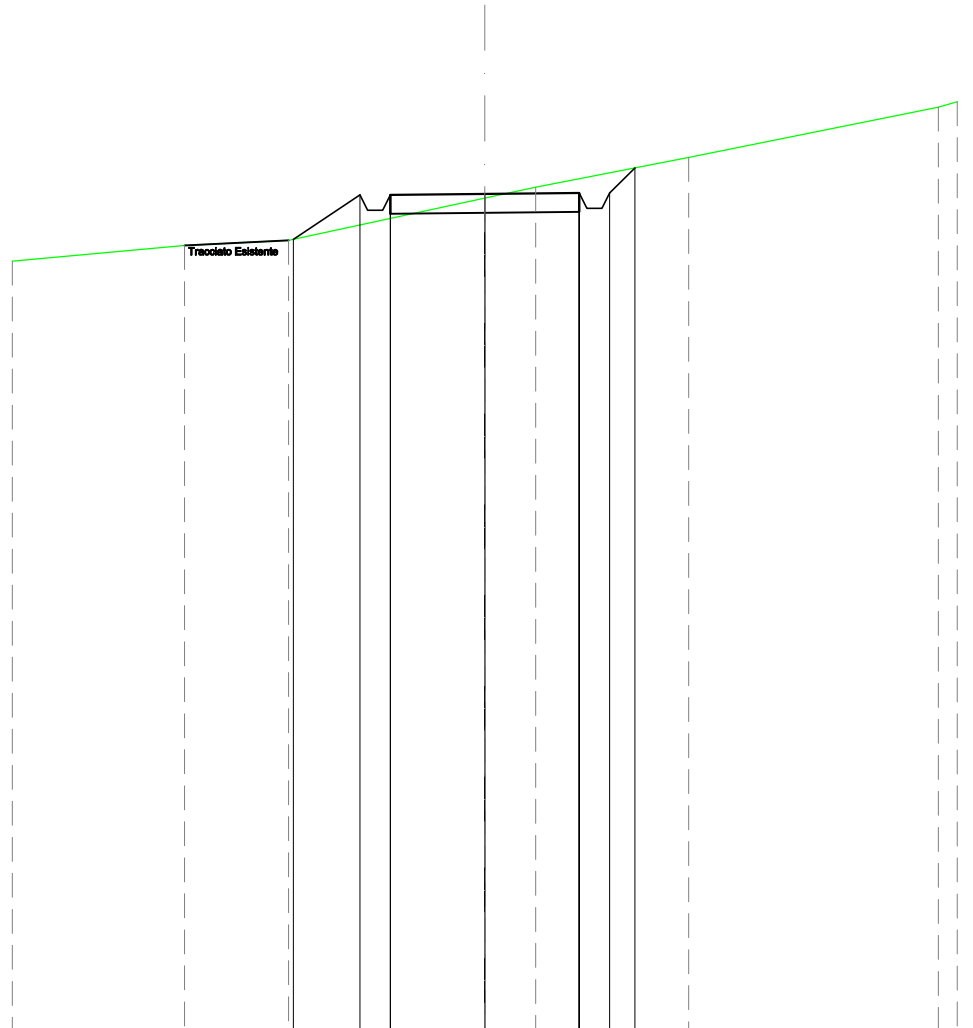


SCALA 1:200

QT.RIF. 40,000

DIST.PARZIALI TERRENO		2,76	5,19	1,35	4,04						
QUOTE TERRENO	60,78	60,91		62,03	62,32	63,11					
DIST. PARZIALI PROGETTO			1,76	0,80	2,50	2,50	0,80	0,67			
QUOTE PROGETTO		60,94	62,12	61,72	61,72	62,12	62,14	62,17	61,77	62,17	62,83

SCAVI E BONIFICHE	
SCAVO PER PIATTAFORMA	1,640 m ²
SCAVO PER PARETI TRINCEA	0,273 m ²
FOSSO	0,661 m ²
RILEVATI	
RILEVATO PER PIATTAFORMA	0,252 m ²
RILEVATO PER SCARPATE	0,926 m ²
SOVRASTRUTTURA STRADALE	
MISTO STABILIZZATO	2,500 m ²

SEZIONE N.: 15
 QT. PROGETTO: 62,301
 DIST.PROG.: 324,06
 DIST.PREC.: 19,49
 DIST.SUCC.: 28,16

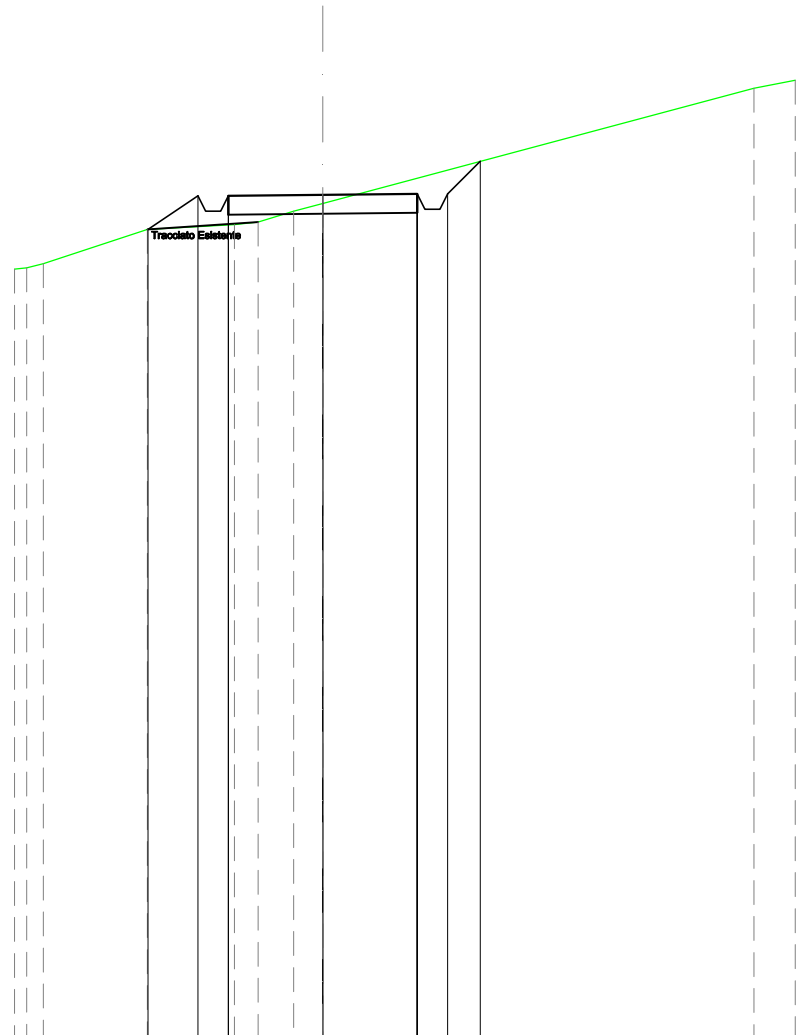


SCALA 1:200

QT.RIF. 40,000

DIST.PARZIALI TERRENO		2,75	2,30	0,62	0,94	0,77	11,41	
QUOTE TERRENO	60,34 60,37 60,48	61,39	61,52 61,59 61,87	62,08				65,13
DIST. PARZIALI PROGETTO			1,32	0,80	2,50	2,50	0,80	0,86
QUOTE PROGETTO		61,39	62,28 61,88 62,28	62,30	62,33 61,93 62,33	63,19		

SCAVI E BONIFICHE	
SCAVO PER PIATTAFORMA	3,226 m ²
SCAVO PER PARETI TRINCEA	0,416 m ²
FOSSO	0,833 m ²
RILEVATI	
RILEVATO PER SCARPATE	0,240 m ²
SOVRASTRUTTURA STRADALE	
MISTO STABILIZZATO	2,500 m ²

SEZIONE N.: 16
 QT. PROGETTO: 63,619
 DIST.PROG.: 352,22
 DIST.PREC.: 28,16
 DIST.SUCC.: 15,64

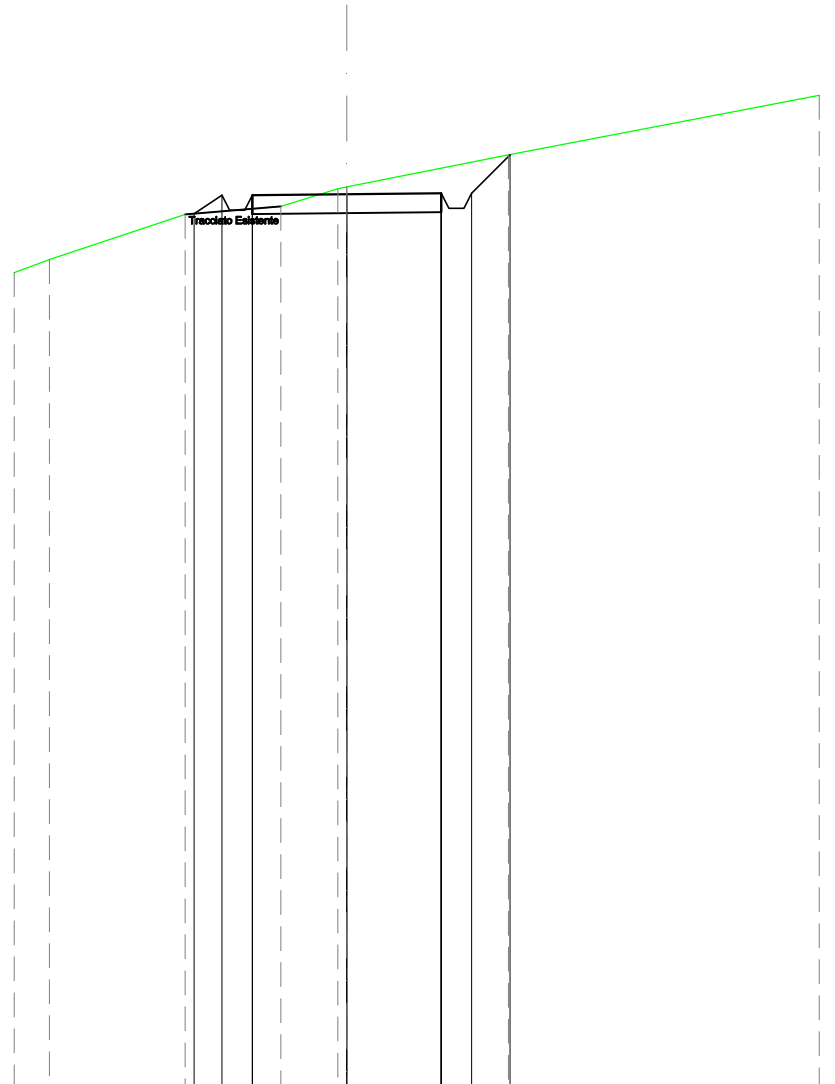


SCALA 1:200

QT.RIF. 40,000

DIST.PARZIALI TERRENO	0,93	3,59	2,53	1,51	4,28							
QUOTE TERRENO	61,54	61,89	63,08	63,30	63,76	64,65						
DIST. PARZIALI PROGETTO			0,74	0,80	2,50	2,50	0,80	1,02				
QUOTE PROGETTO			63,10	63,59	63,19	63,59	63,62	63,64	63,24	63,24	63,64	64,66

SCAVI E BONIFICHE	
SCAVO PER PIATTAFORMA	2,803 m ²
SCAVO PER PARETI TRINCEA	0,225 m ²
FOSSO	0,689 m ²
RILEVATI	
RILEVATO PER SCARPATE	0,199 m ²
SOVRASTRUTTURA STRADALE	
MISTO STABILIZZATO	2,500 m ²

SEZIONE N.: 17
 QT. PROGETTO: 64,249
 DIST.PROG.: 367,86
 DIST.PREC.: 15,64
 DIST.SUCC.: 16,14

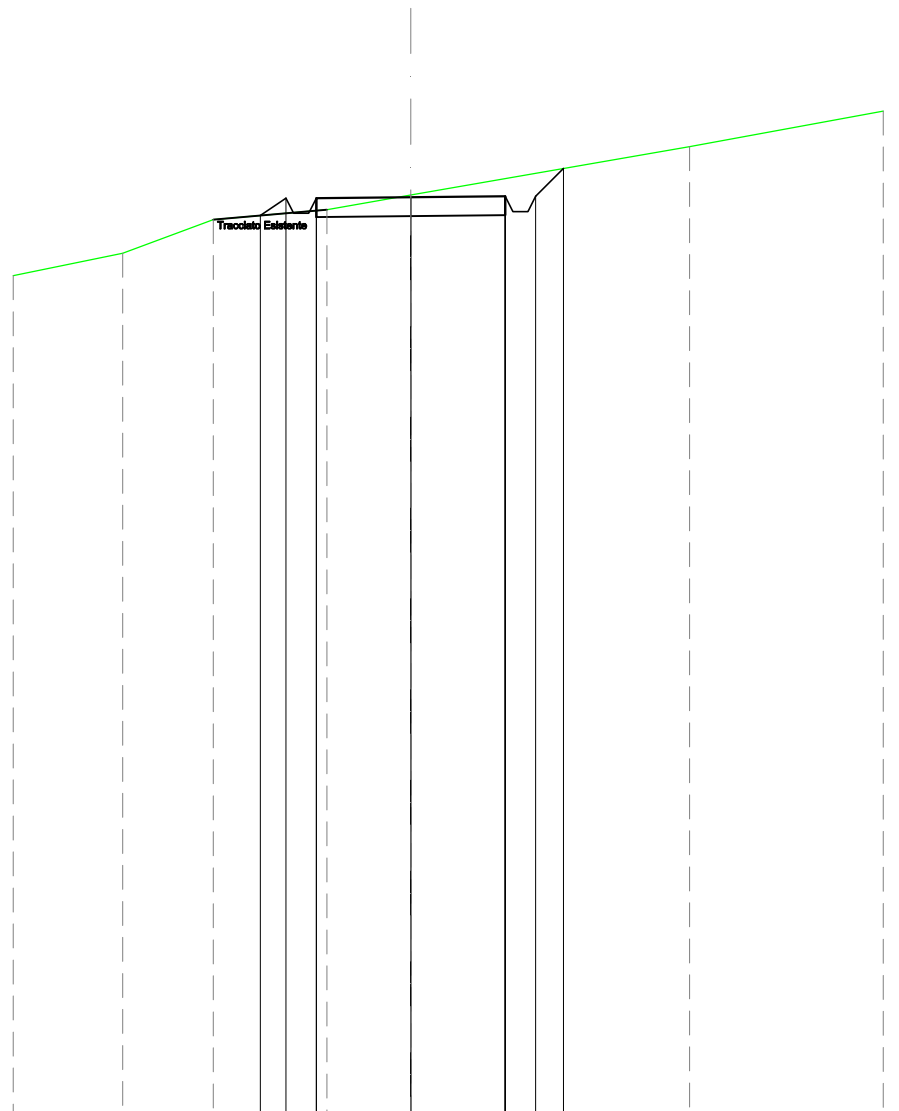


SCALA 1:200

QT.RIF. 40,000

DIST.PARZIALI TERRENO	2,90	2,40	3,01	2,21	7,37						
QUOTE TERRENO	62,18	62,77	63,66	63,92	64,31	65,59					
DIST. PARZIALI PROGETTO			0,68	0,80	2,50	2,50	0,80	0,74			
QUOTE PROGETTO			63,77	64,22	64,22	64,25	64,27	63,87	63,87	64,27	65,01

SCAVI E BONIFICHE	
SCAVO PER PIATTAFORMA	2,387 m ²
SCAVO PER PARETI TRINCEA	0,142 m ²
FOSSO	0,608 m ²
RILEVATI	
RILEVATO PER SCARPATE	0,176 m ²
SOVRASTRUTTURA STRADALE	
MISTO STABILIZZATO	2,500 m ²

SEZIONE N.: 18
 QT. PROGETTO: 64,653
 DIST.PROG.: 384,00
 DIST.PREC.: 16,14
 DIST.SUCC.: 19,39

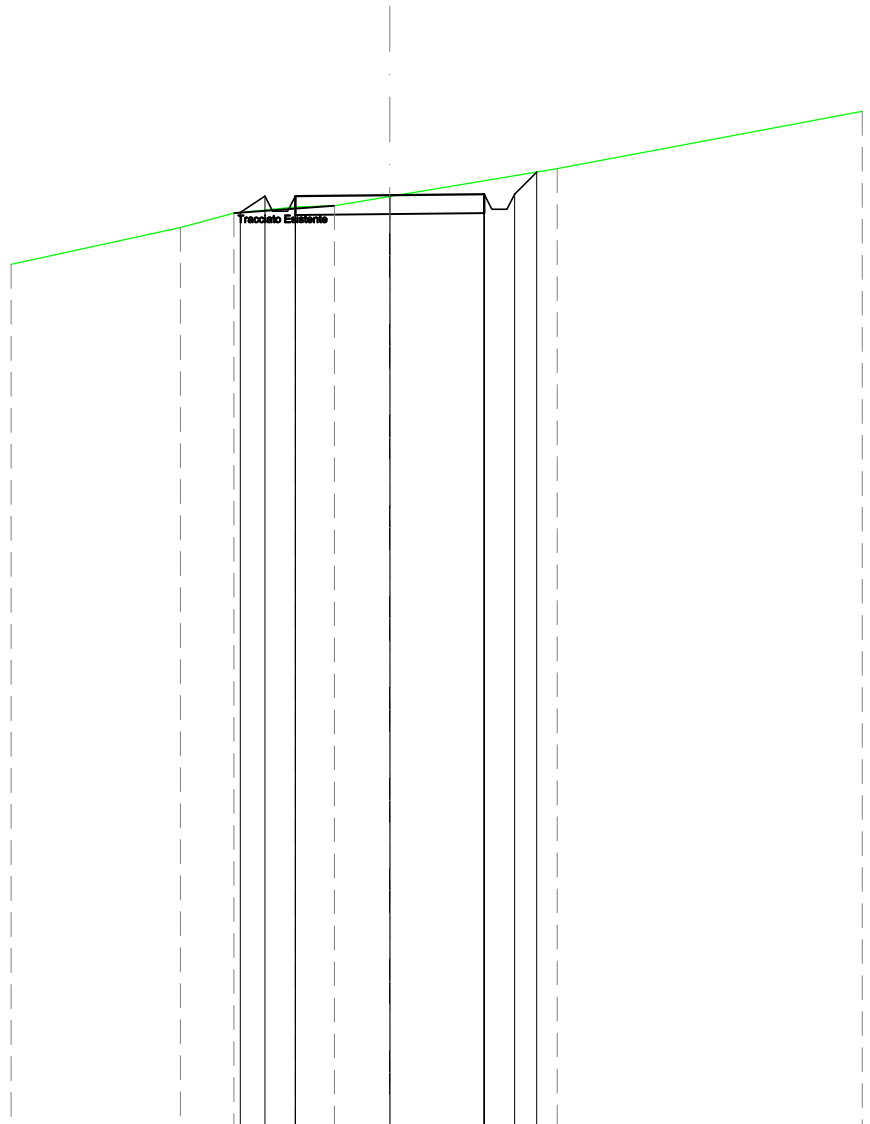

SCALA 1:200

QT.RIF. 40,000

DIST.PARZIALI TERRENO	4,48	1,41	1,62	1,03	1,47	4,42	
QUOTE TERRENO	62,83	63,80	64,17	64,34	64,37	64,62	65,35
DIST. PARZIALI PROGETTO			0,66	0,80	2,50	2,50	0,80 0,58
QUOTE PROGETTO			64,19 64,63	64,63		64,65	64,68 64,28 64,68 65,26

SEZIONE N.: 19
 QT. PROGETTO: 65,057
 DIST.PROG.: 403,39
 DIST.PREC.: 19,39

Corrisponde alla sezione 1 dell'Asse01

SCALA 1:200

QT.RIF. 40,000

DIST.PARZIALI TERRENO	0,62	1,32	1,50	1,92	4,31	
QUOTE TERRENO	63,92 64,35 64,20 64,12	64,18	64,28	64,61	65,35	
DIST. PARZIALI PROGETTO						
QUOTE PROGETTO						