


REGIONE  
CALABRIA

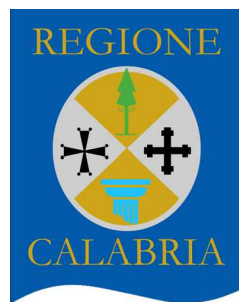

Provincia di  
Catanzaro



Committente:



PLT engineering s.r.l.  
via Dismano 1280  
47522 Cesena (FC)  
P.IVA/C.F. 05857900723

Titolo del Progetto:

## PARCO EOLICO "SELLIA MARINA"

Documento:

**PROGETTO DEFINITIVO**

ID PROGETTO:	<b>PESM</b>
DISCIPLINA:	<b>P</b>
CAPITOLO:	<b>AS</b>

N° Documento:

**PESM-P-AS-02**

Elaborato:

**Profilo longitudinale area Sottostazione**

SCALA:	<b>1:1000 - 1:100</b>	FORMATO:	<b>A1</b>	Nome file:	<b>PESM-P-AS-02_Profilo longitudinale area Sottostazione</b>
--------	-----------------------	----------	-----------	------------	--

Progettazione:



**Ing. Saverio Pagliuso**

**Ing. Mario Francesco Perri**


**Ing. Giorgio Salatino**

**Ing. Claudio Coscarella**

Rev:	Data Revisione	Descrizione Revisione	Redatto	Controllato	Approvato
00	06/2021	PRIMA EMISSIONE	GEMSA	GEMSA	PLT

LIVELLETTE	DIFF. DI QUOTA DISTANZA PENDEZZA	h = -0,02 L = 5,89 i = 0,00	h = -0,50 L = 26,13 i = -0,02	h = 0,79 L = 26,21 i = 0,03	h = 0,03 L = 94,89 i = 0,00
------------	--	-----------------------------------	-------------------------------------	-----------------------------------	-----------------------------------

Num	1	Num	2	Num	3
Pr	3,88	Pr	30,02	Pr	56,23
Qt	256,537	Qt	256,040	Qt	256,826
R	500,000	R	500,000	R	500,000
T	3,839	T	12,250	T	7,425
Fr	0,015	Fr	0,150	Fr	0,055
Sv	7,678	Sv	24,503	Sv	14,851

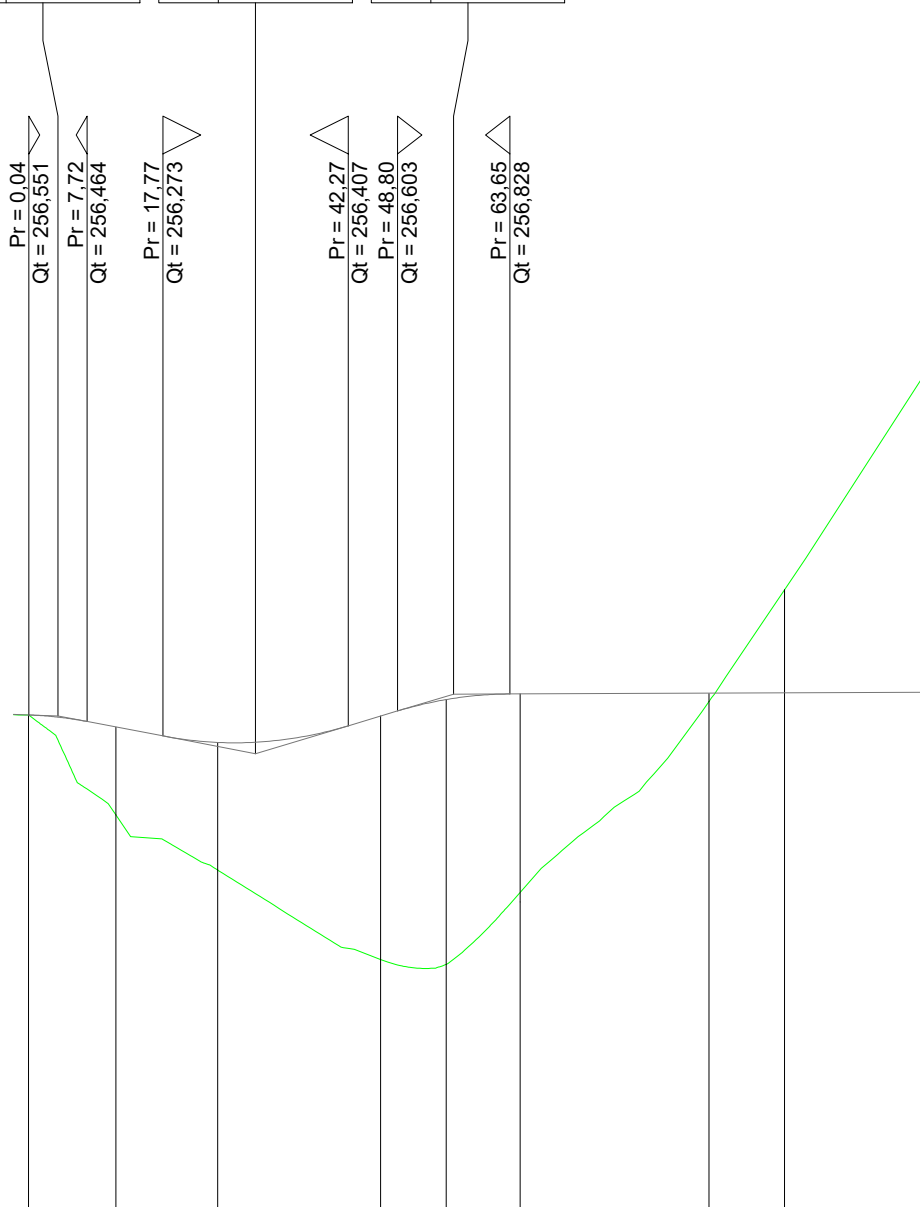

SCALA QUOTE 1:100  
SCALA DISTANZE 1:1000

QT.RIF. 250,000

NUMERO SEZIONI	1	2	3	4	5	6	7	8	9
DISTANZE PARZIALI	11,55	13,45	21,56	8,68	9,76	25,00	10,00	18,11	
DISTANZE PROGRESSIVE	0,00	11,55	25,00	46,56	55,24	65,00	90,00	100,00	118,11
QUOTE TERRENO	-256,55	-255,23	-254,50	-253,32	-253,25	-254,08	-256,73	-258,21	-260,99
QUOTE PROGETTO	-256,55	-256,39	-256,19	-256,54	-256,75	-256,83	-256,84	-256,84	-256,84
DIFFERENZA DI QUOTA	0,00	1,16	1,69	3,22	3,50	2,75	0,11	1,37	4,15