


LEGENDA

- Aerogeneratori
- Area di sorvolo
- Cavibotto
- Fossati per registrazione idrica
- Area logistica temporanea
- Viabilità nuova da adeguare
- Confini Catastali
- Comune Soveria Simeri
- Comune Sella Marina

SM-FOGLIO xx: Fogli Sella Marina
 SS-FOGLIO xx: Fogli Soveria Simeri
 SE-FOGLIO xx: Fogli Sersale
 SC-FOGLIO xx: Fogli Simeri Crichi
 CZ-FOGLIO xx: Fogli Catanzaro

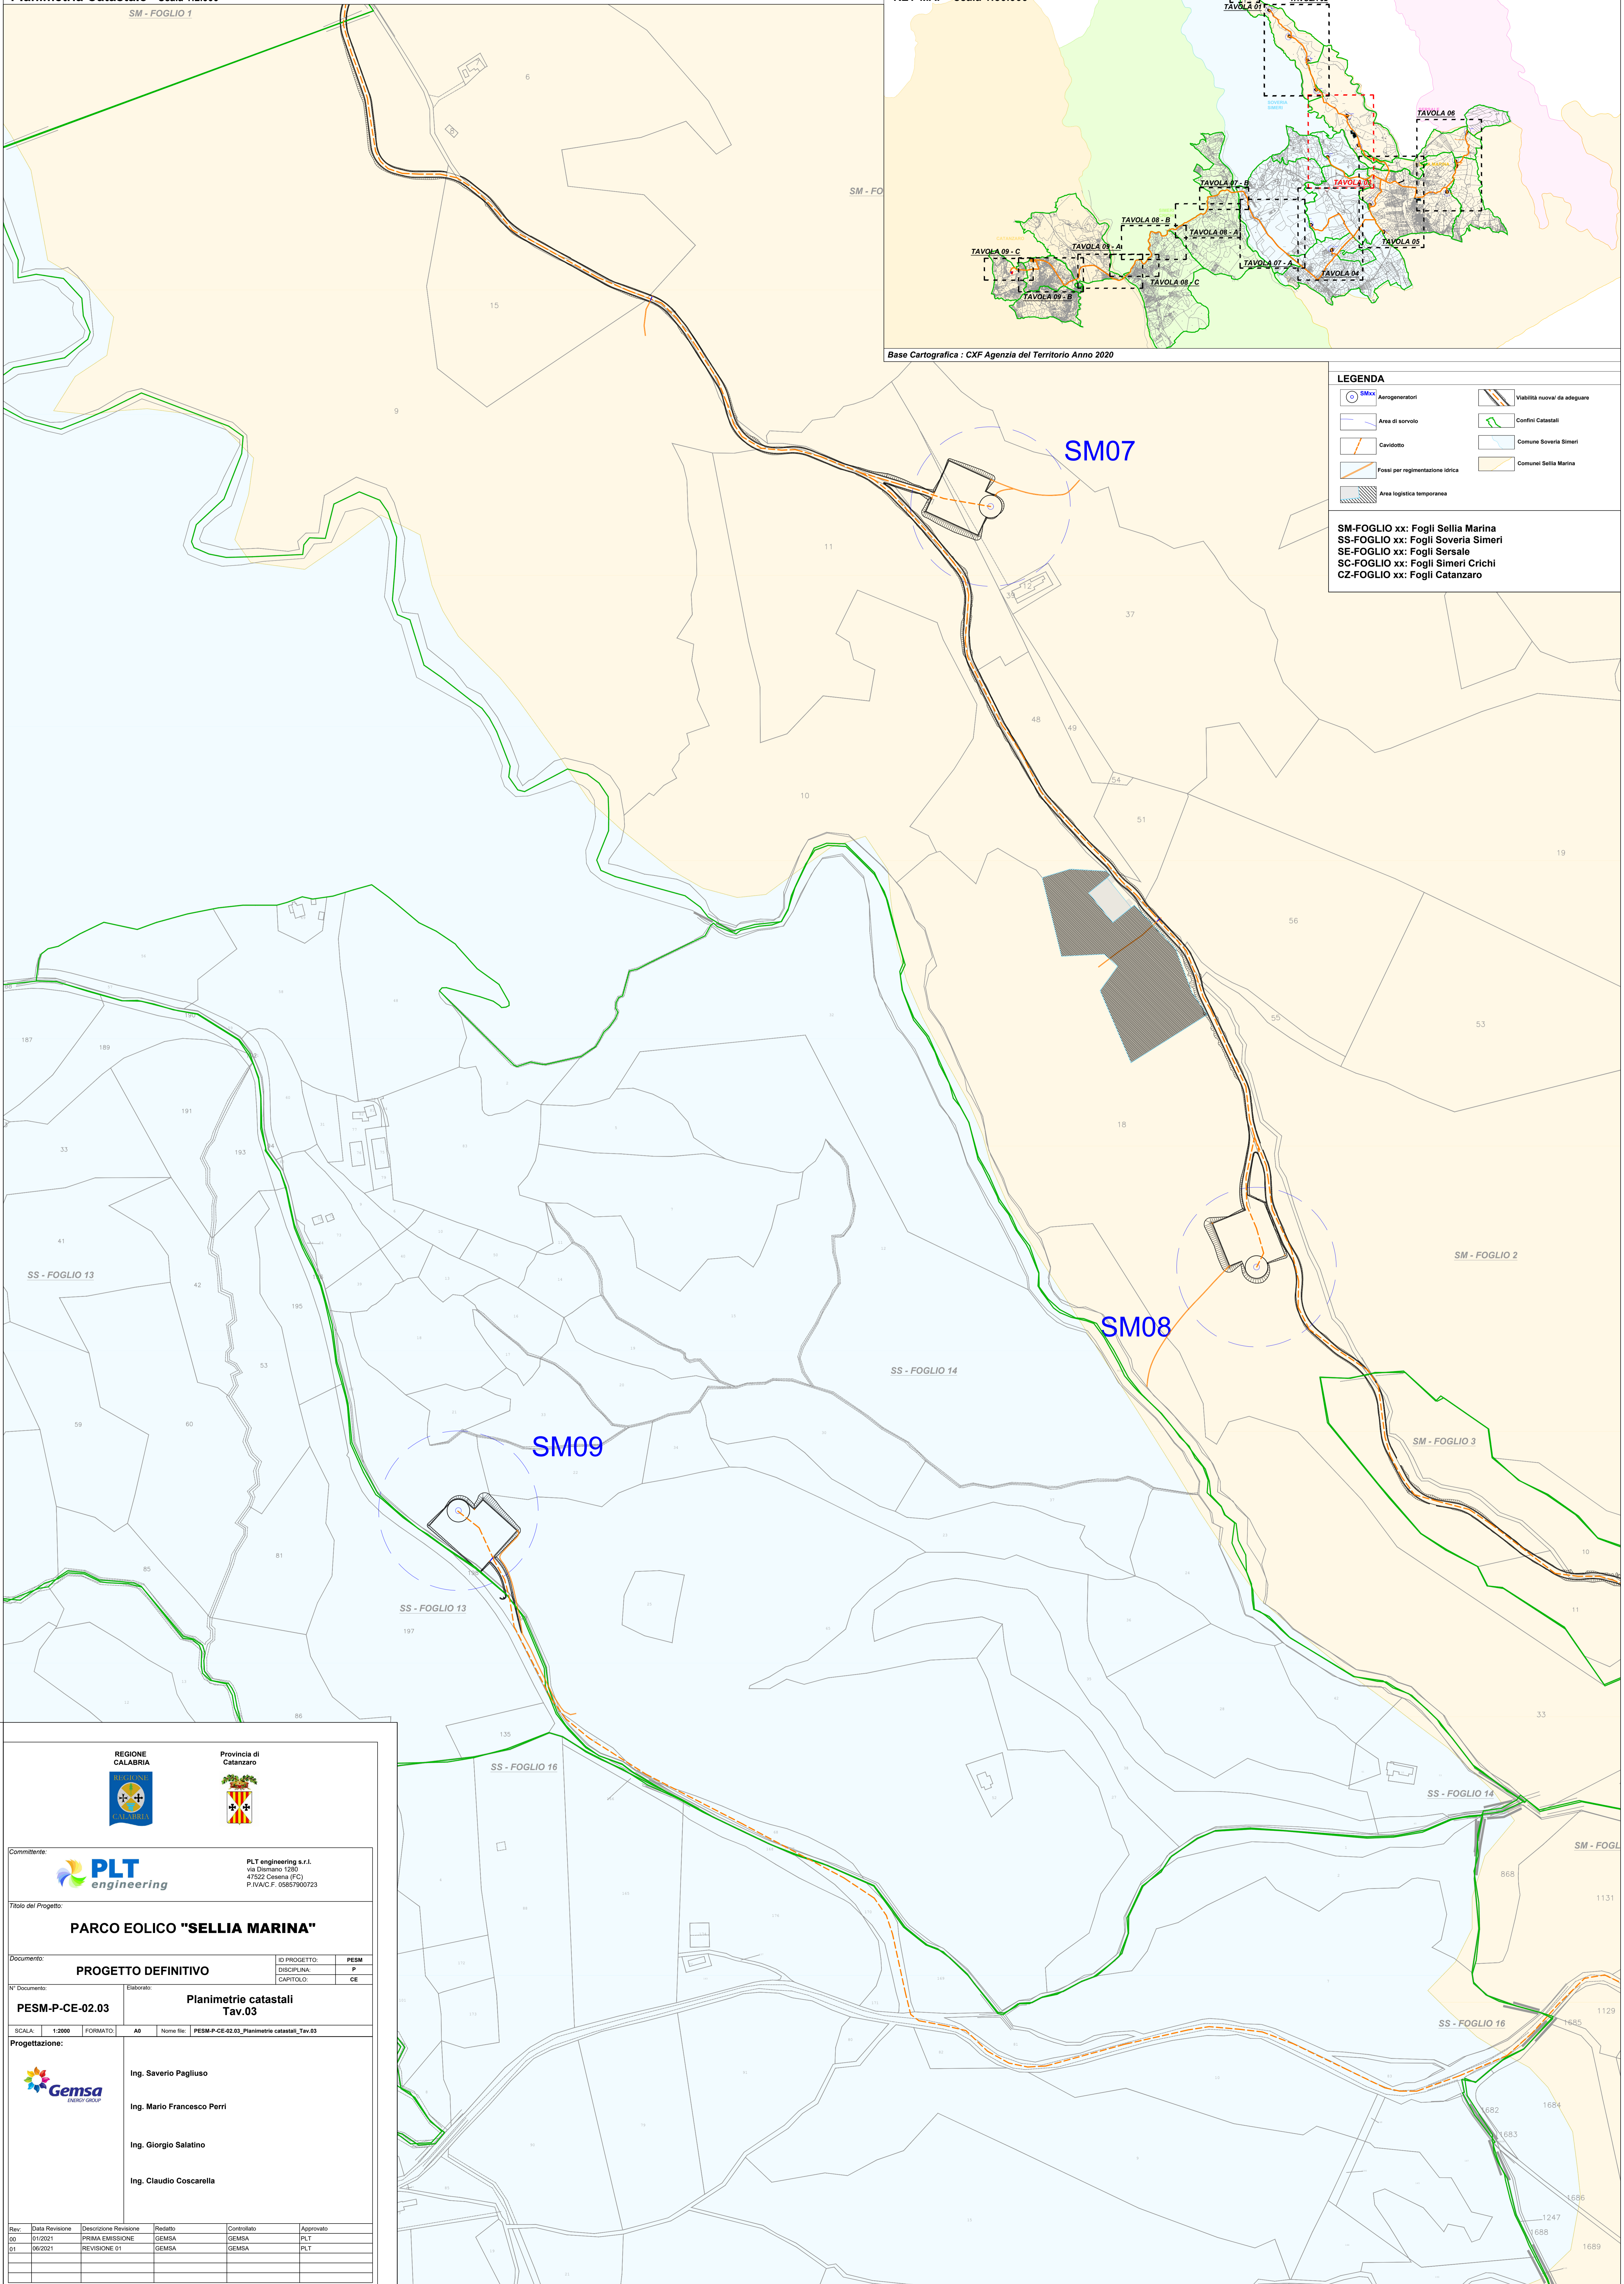

REGIONE CALABRIA

Provincia di Catanzaro

Comittente: PLT engineering s.r.l.
 Via Diamante 1280
 47022 Casena (FC)
 P.IVA/C.F. 05857900723

Titolo del Progetto: **PARCO EOLICO "SELLIA MARINA"**

Documento: **PROGETTO DEFINITIVO**

ID PROGETTO:	PESM
DISCIPLINA:	P
CAPTULO:	CE

N° Documento: **PESM-P-CE-02.03**

Elaborato: **Planimetrie catastali Tav.03**

SCALA: 1:2000 FORMATO: A0 Nome file: PESM-P-CE-02.03_Planimetrie catastali_Tav.03

Progettazione:

Ing. Saverio Pagliuso

Ing. Mario Francesco Perri

Ing. Giorgio Salatino

Ing. Claudio Coscarella

Rev.	Data Revisione	Descrizione Revisione	Redatto	Controllato	Approvato
00	01/2021	PRIMA EMISSIONE	GEMSA	GEMSA	PLT
01	06/2021	REVISIONE 01	GEMSA	GEMSA	PLT