


KEY-MAP - scala 1:50.000

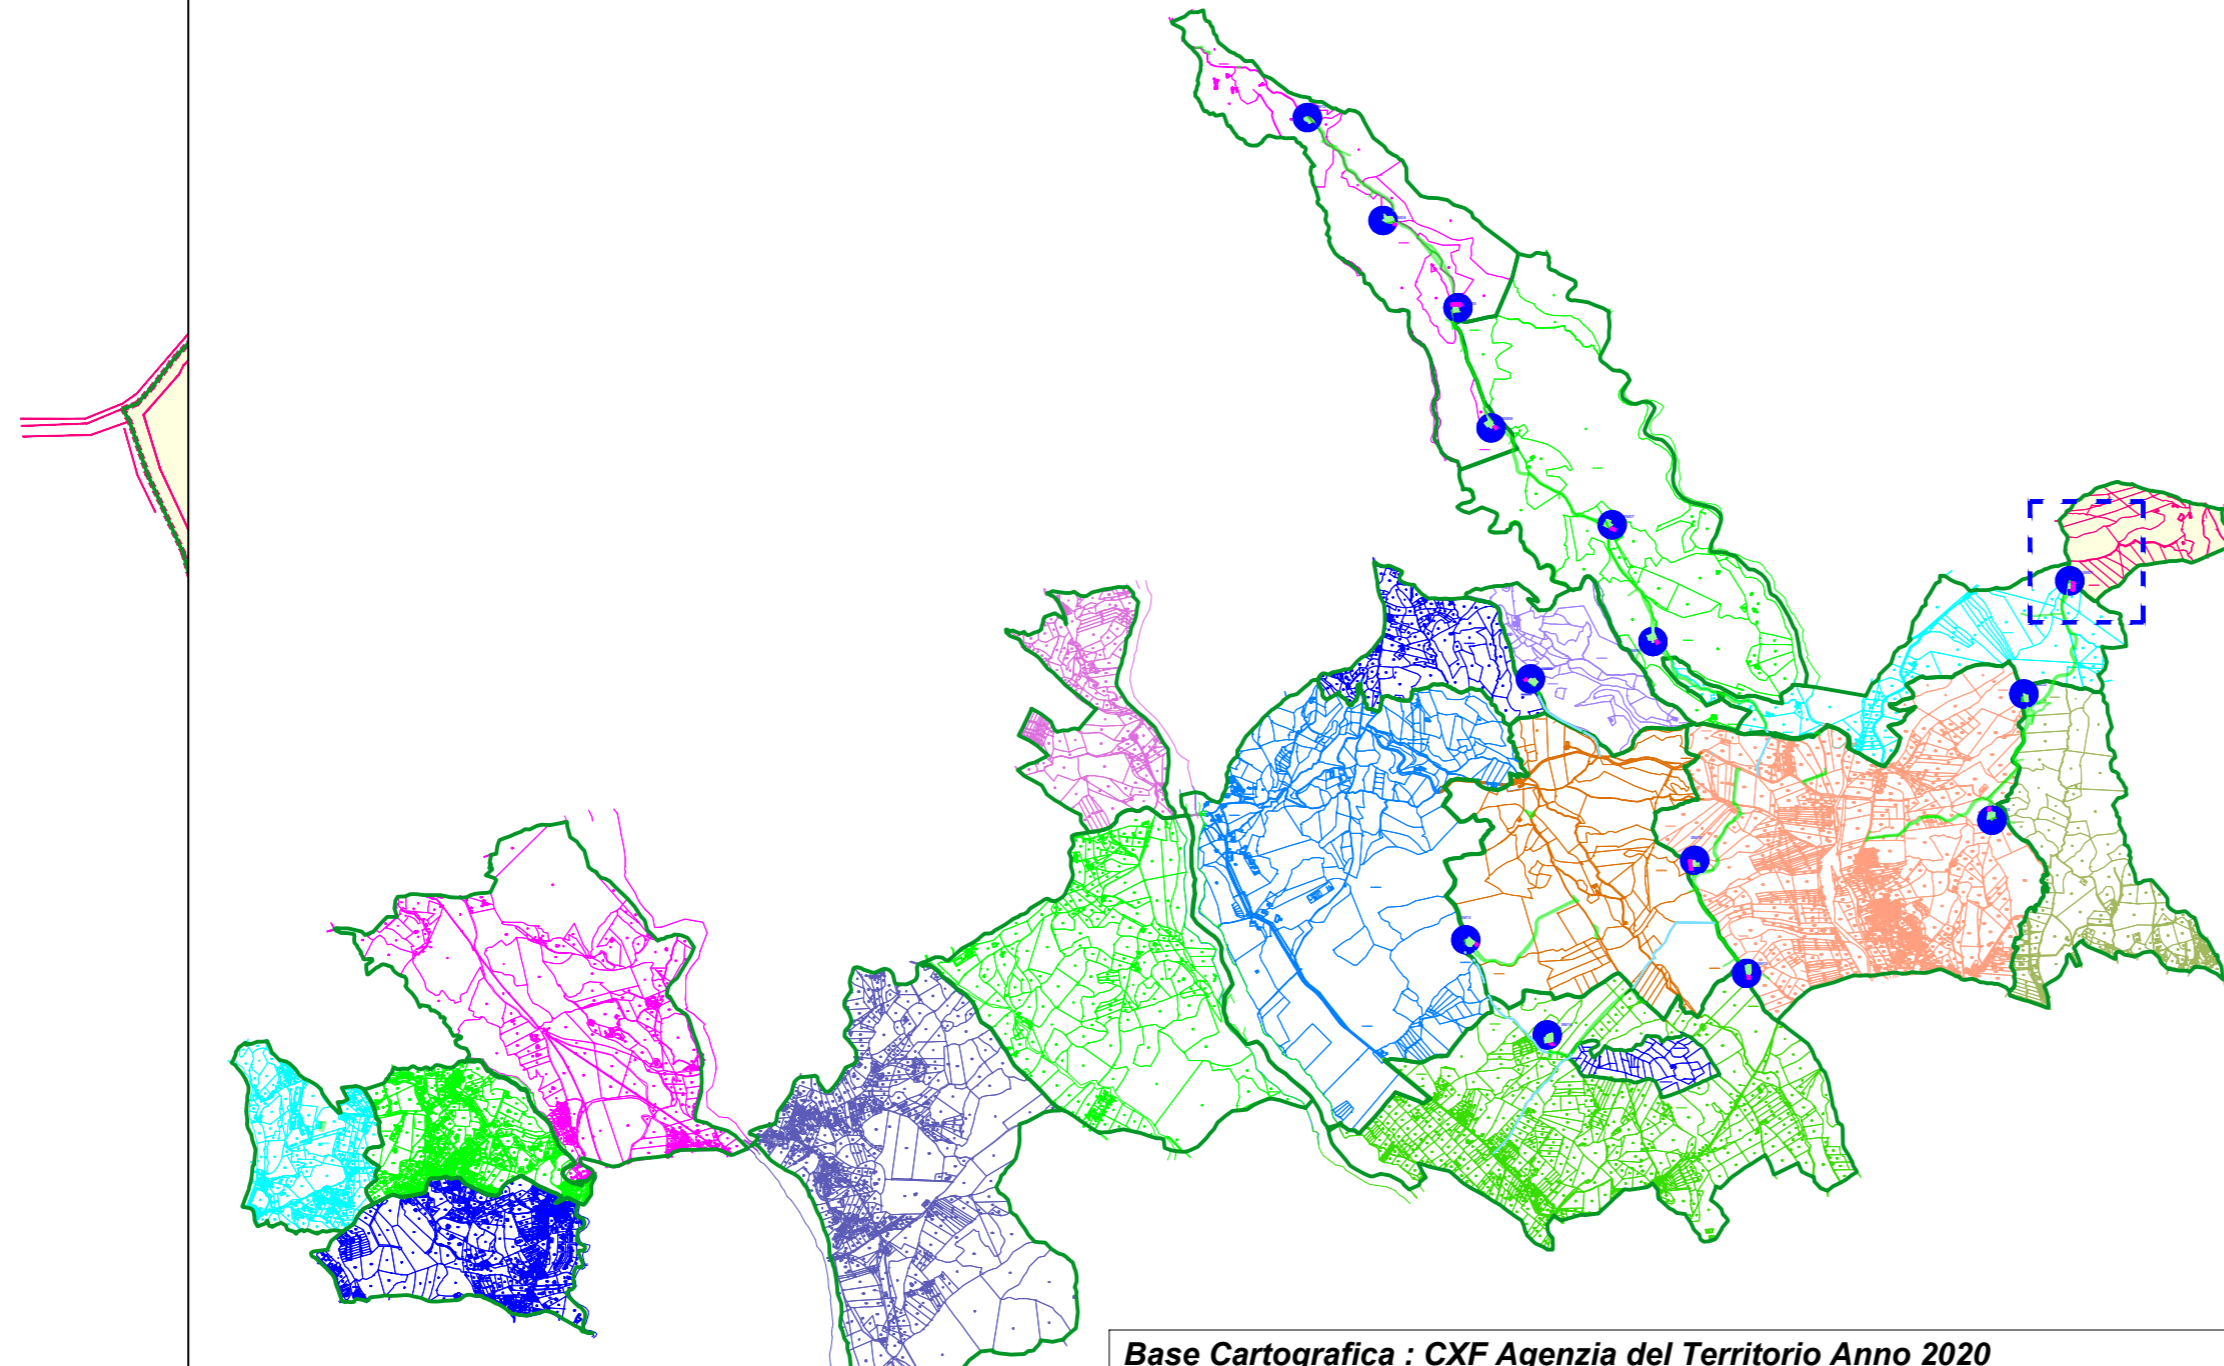


Base Cartografica : CXF Agenzia del Territorio Anno 2020

LEGENDA

-  **ESPROPRIO DEFINITIVO**
-  **OCCUPAZIONE TEMPORANEA**
-  **SERVITU' DI SORVOLO**
-  **SERVITU' DI CAVIDOTTO**

SM-FOGLIO xx: Fogli Sellia Marina  
 SS-FOGLIO xx: Fogli Soveria Simeri  
 SE-FOGLIO xx: Fogli Sersale  
 SC-FOGLIO xx: Fogli Simeri Crichi  
 CZ-FOGLIO xx: Fogli Catanzaro

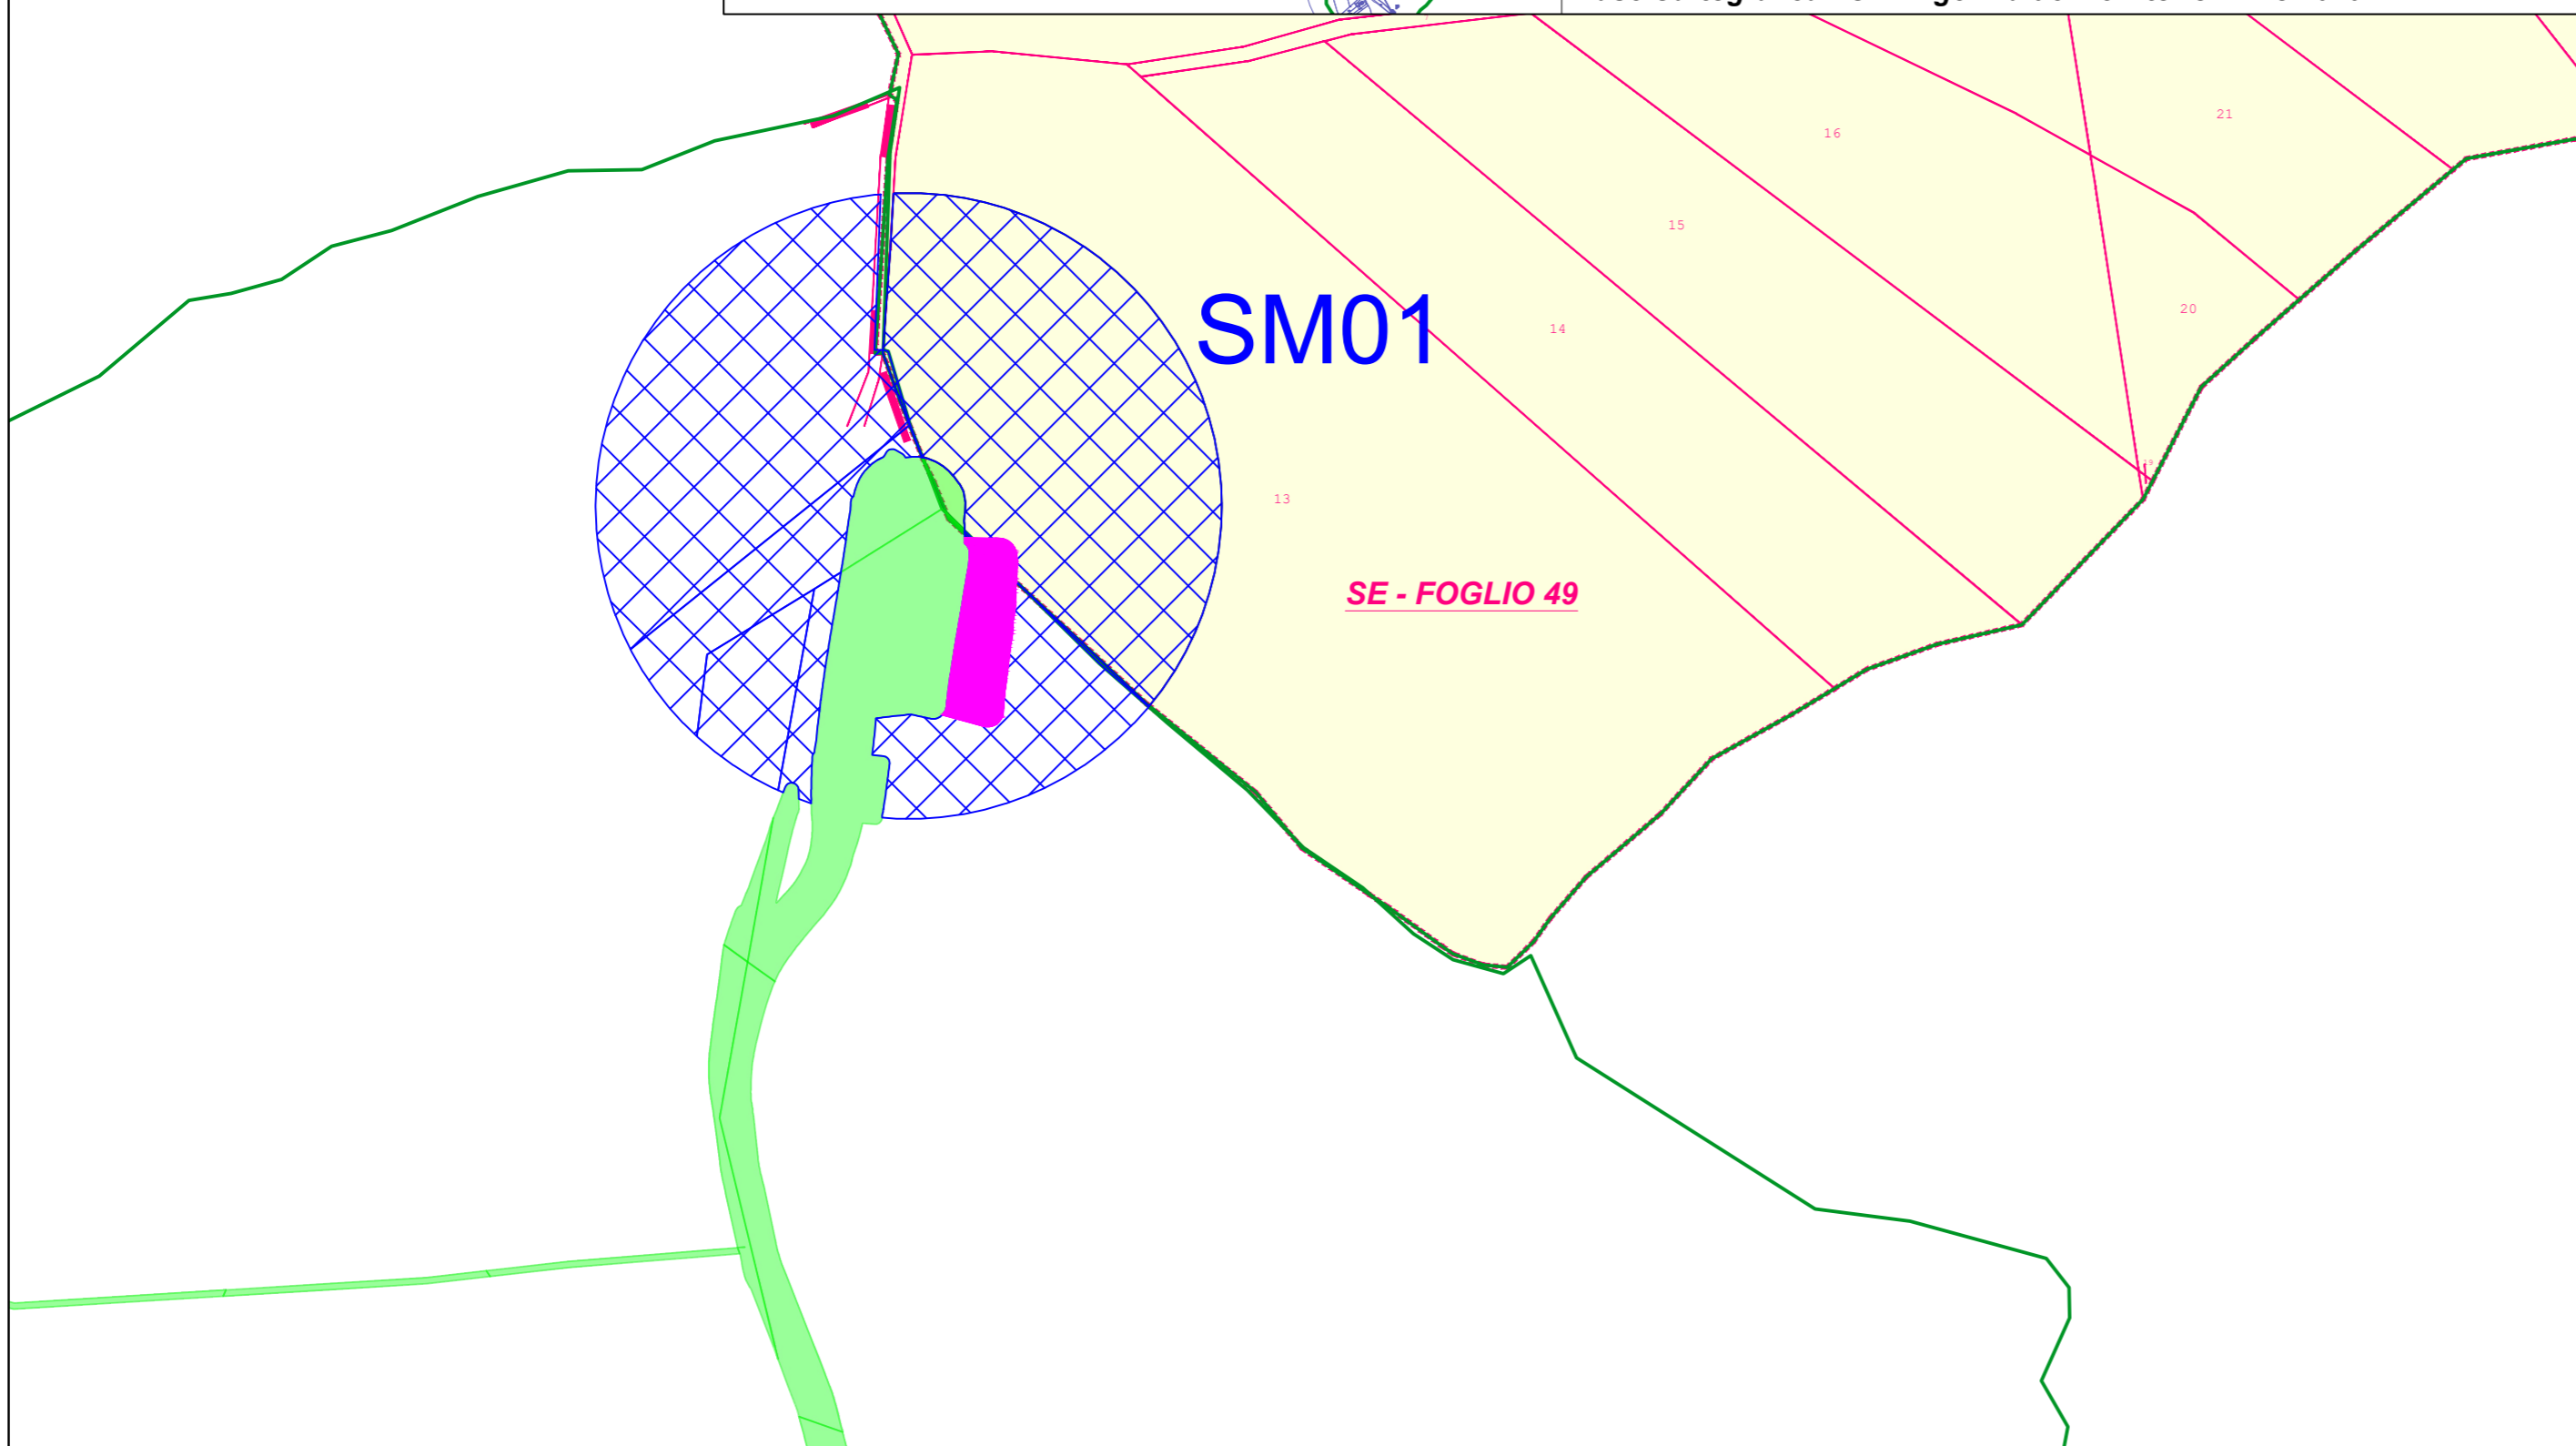

Committente:



PLT engineering s.r.l.  
 via Dismano 1280  
 47522 Cesena (FC)  
 P.IVA/C.F. 05857900723

Titolo del Progetto:

**PARCO EOLICO "SELLIA MARINA"**

Documento:

**PROGETTO DEFINITIVO**

ID PROGETTO:	PESM
DISCIPLINA:	P
CAPITOLO:	CE

N° Documento:

**PESM-P-CE-03.06**

Elaborato:

**Piano Particolare d'esproprio  
 Comune di Sersale  
 Foglio di mappa n.49**

SCALA:

1:2000

FORMATO:

A2

Nome file:

PESM-P-CE-03.06\_Piano particolare d'Esproprio\_Comune di Sersale\_Foglio di mappa n.49

Progettazione:



Ing. Saverio Pagliuso

Ing. Mario Francesco Perri

Ing. Giorgio Salatino

Ing. Claudio Coscarella

Rev:	Data Revisione	Descrizione Revisione	Redatto	Controllato	Approvato
00	01/2021	PRIMA EMISSIONE	GEMSA	GEMSA	PLT
01	06/2021	REVISIONE 01	GEMSA	GEMSA	PLT