

REGIONE
CALABRIA



Provincia di
Catanzaro



Committente:



PLT engineering s.r.l.
via Dismano 1280
47522 Cesena (FC)
P.IVA/C.F. 05857900723

Titolo del Progetto:

PARCO EOLICO "SELLIA MARINA"

Documento:

PROGETTO DEFINITIVO

ID PROGETTO:	PESM
DISCIPLINA:	P
CAPITOLO:	VN

N° Documento:

PESM-P-VN-04.18

Elaborato:

**Sezioni trasversali
Asse 7**

SCALA:	1:200	FORMATO:	VARIE	Nome file:	PESM-P-VN-04.18_Sezioni Trasversali - Asse 7
--------	--------------	----------	--------------	------------	---

Progettazione:



Ing. Saverio Pagliuso

Ing. Mario Francesco Perri

Ing. Giorgio Salatino

Ing. Claudio Coscarella


Rev:	Data Revisione	Descrizione Revisione	Redatto	Controllato	Approvato
00	01/2021	PRIMA EMISSIONE	GEMSA	GEMSA	PLT
01	06/2021	REVISIONE 01	GEMSA	GEMSA	PLT

SCAVI E BONIFICHE	
SCAVO PER PIATTAFORMA	3,280 m ²
RILEVATI	
RILEVATO PER SCARPATE	0,460 m ²
SOVRASTRUTTURA STRADALE	
MISTO STABILIZZATO	6,100 m ²

SEZIONE N.: 1
 QT. PROGETTO: 81,645
 DIST.PROGETTO: 0,00
 DIST.SUCC.: 15,00

SCALA 1:200

QT.RIF. 60,000

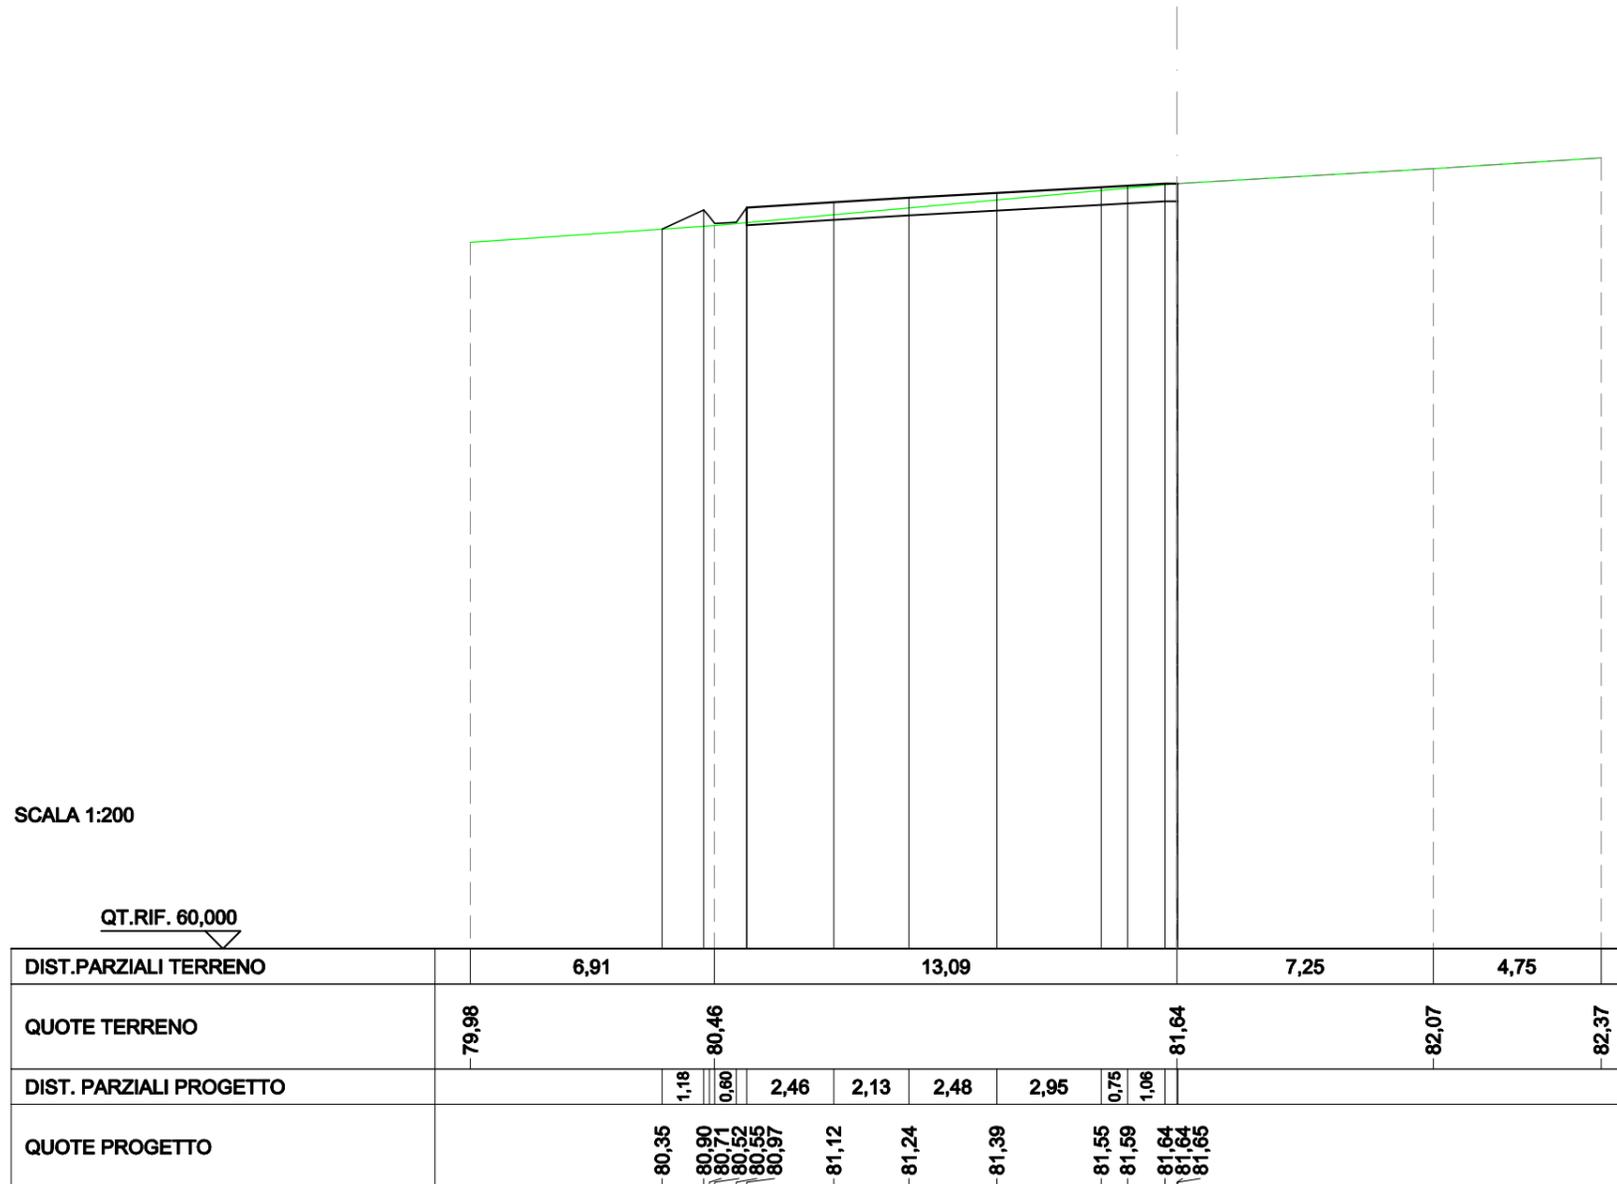

RILEVATI	
RILEVATO PER PIATTAFORMA	3,440 m ²
RILEVATO PER SCARPATE	2,849 m ²
SOVRASTRUTTURA STRADALE	
MISTO STABILIZZATO	3,625 m ²

SEZIONE N.: 2
 QT. PROGETTO: 79,478
 DIST.PROG.: 15,00
 DIST.PREC.: 15,00
 DIST.SUCC.: 15,00


SCALA 1:200

QT.RIF. 60,000

DIST.PARZIALI TERRENO	7,63		4,37		5,22		6,78							
QUOTE TERRENO	-78,76		-78,50		-78,58		-78,67	-78,30						
DIST. PARZIALI PROGETTO		1,69	0,84	1,43	2,21	1,11	2,49	0,80	1,27					
QUOTE PROGETTO	-78,61	79,55	79,70	79,29	79,26	79,65	79,59	-79,51	-79,48	79,51	79,11	79,11	79,51	78,66

RILEVATI	
RILEVATO PER PIATTAFORMA	4,406 m ²
RILEVATO PER SCARPATE	4,810 m ²
SOVRASTRUTTURA STRADALE	
MISTO STABILIZZATO	2,500 m ²

SEZIONE N.: 3
 QT. PROGETTO: 77,312
 DIST.PROG.: 30,00
 DIST.PREC.: 15,00
 DIST.SUCC.: 20,00

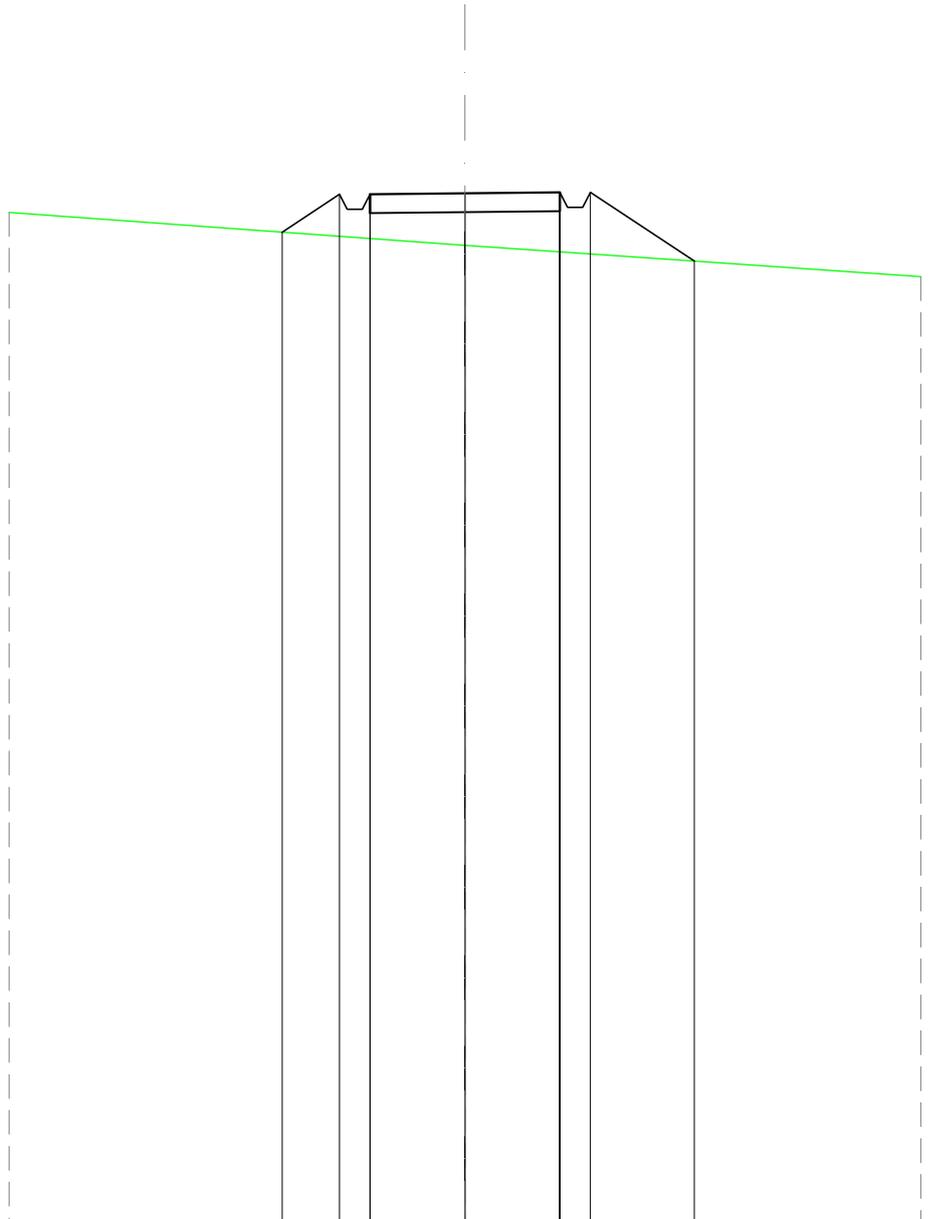


SCALA 1:200

QT.RIF. 50,000

DIST.PARZIALI TERRENO	12,00				12,00				
QUOTE TERRENO	-76,80			75,93				-75,10	
DIST. PARZIALI PROGETTO		1,51	0,80	2,50	2,50	0,80	2,74		
QUOTE PROGETTO	-76,28	77,29	76,89	77,29	-77,31	77,34	76,94	77,34	-75,51

RILEVATI	
RILEVATO PER PIATTAFORMA	5,538 m ²
RILEVATO PER SCARPATE	6,228 m ²
SOVRASTRUTTURA STRADALE	
MISTO STABILIZZATO	2,500 m ²

SEZIONE N.: 4
 QT. PROGETTO: 74,423
 DIST.PROG.: 50,00
 DIST.PREC.: 20,00
 DIST.SUCC.: 25,00

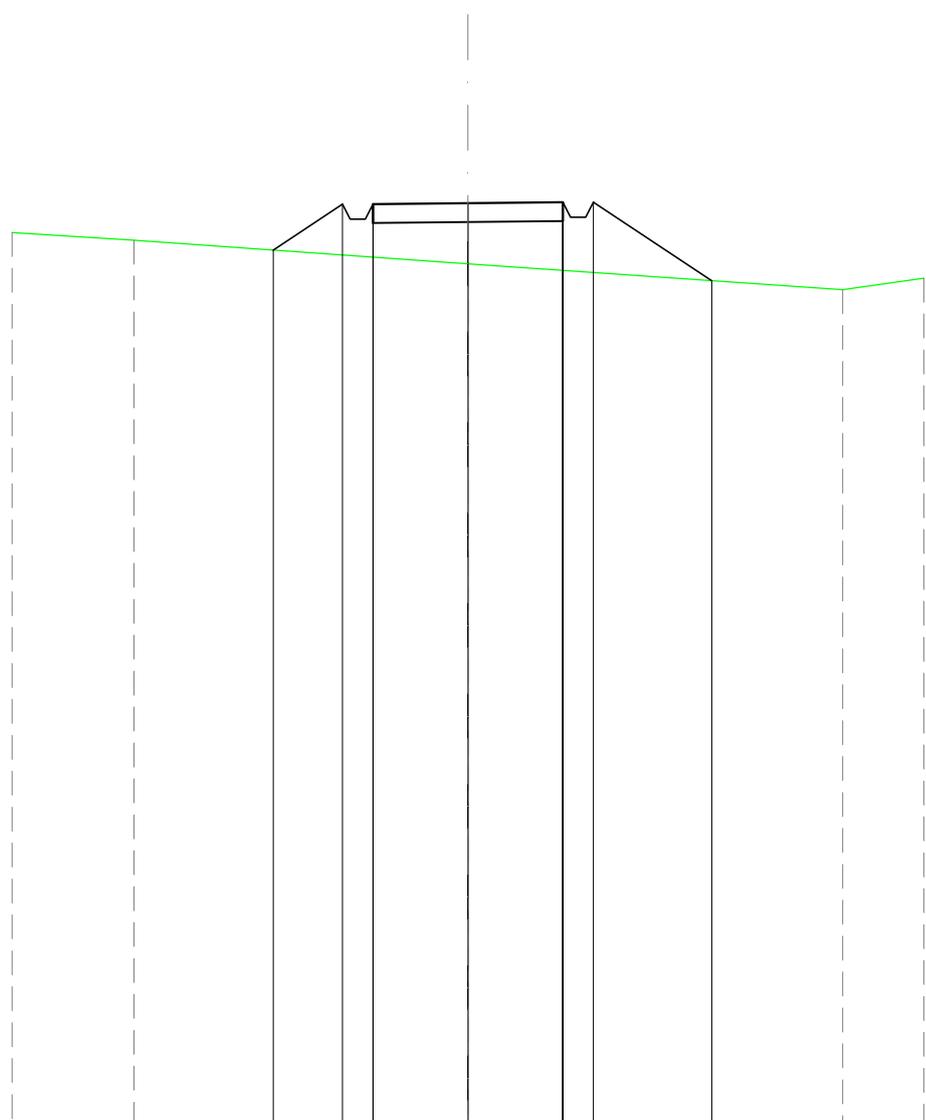


SCALA 1:200

QT.RIF. 50,000

DIST.PARZIALI TERRENO	3,21	8,79	9,86	2,14								
QUOTE TERRENO	73,65	73,44	72,81	72,13	72,43							
DIST. PARZIALI PROGETTO		1,83	0,80	2,50	2,50	0,80	3,12					
QUOTE PROGETTO		73,18	74,40	74,00	74,00	74,40	74,42	74,45	74,05	74,05	74,45	72,37

RILEVATI	
RILEVATO PER PIATTAFORMA	4,341 m ²
RILEVATO PER SCARPATE	3,915 m ²
SOVRASTRUTTURA STRADALE	
MISTO STABILIZZATO	2,500 m ²

SEZIONE N.: 5
 QT. PROGETTO: 71,319
 DIST.PROG.: 75,00
 DIST.PREC.: 25,00
 DIST.SUCC.: 25,00

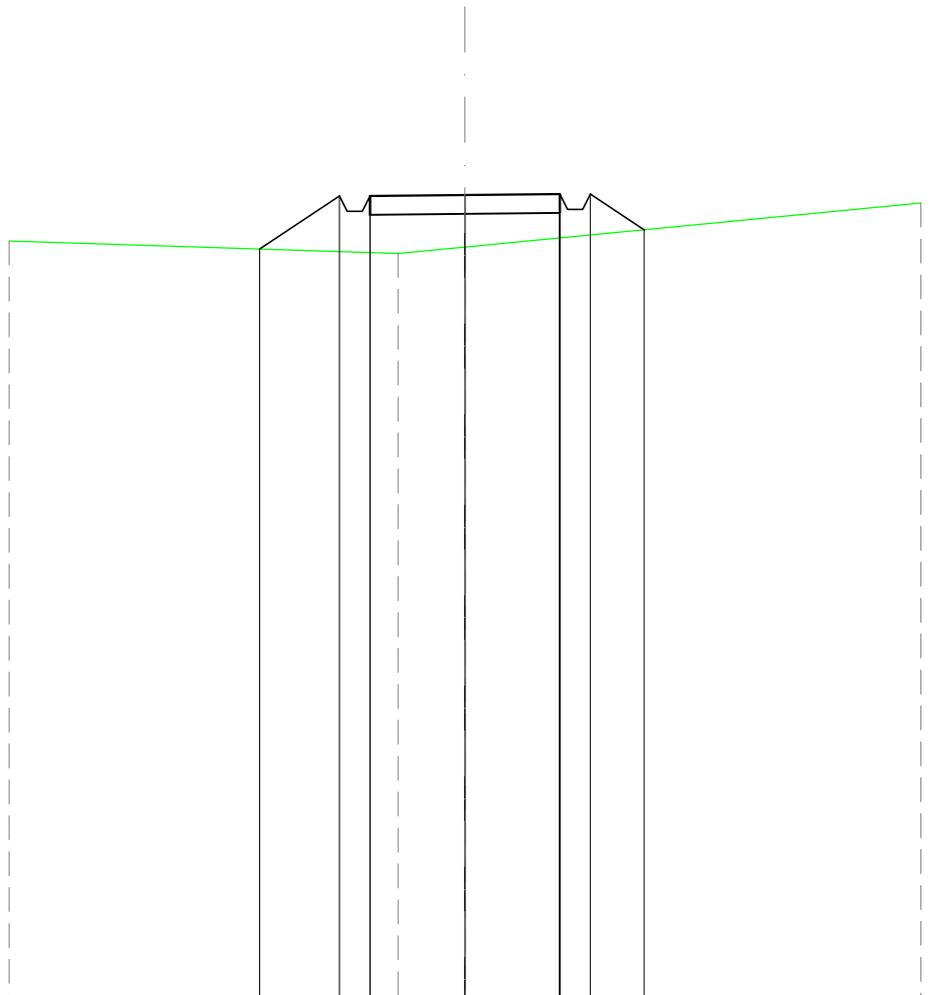

SCALA 1:200

QT.RIF. 50,000

DIST.PARZIALI TERRENO		10,24		1,76	12,00			
QUOTE TERRENO	-70,10			-69,77	-69,94			-71,11
DIST. PARZIALI PROGETTO			2,11	0,80	2,50	2,50	0,80	1,41
QUOTE PROGETTO		69,89	71,29	70,89	70,89	71,29	71,34	70,94
					71,32		71,34	71,34
							70,40	

SCAVI E BONIFICHE	
SCAVO PER PIATTAFORMA	2,815 m ²
SCAVO PER PARETI TRINCEA	0,111 m ²
FOSSO	0,599 m ²
RILEVATI	
RILEVATO PER SCARPATE	0,065 m ²
SOVRASTRUTTURA STRADALE	
MISTO STABILIZZATO	2,500 m ²

SEZIONE N.: 6
 QT. PROGETTO: 69,476
 DIST.PROG.: 100,00
 DIST.PREC.: 25,00
 DIST.SUCC.: 25,00

SCALA 1:200

QT.RIF. 50,000

DIST.PARZIALI TERRENO	12,00		7,30		4,70	
QUOTE TERRENO	68,38		69,54		70,24	70,55
DIST. PARZIALI PROGETTO		0,80	2,50	2,50	0,80	0,62
QUOTE PROGETTO		69,18 69,45 69,05 69,05 69,45	69,48		69,50 69,10 69,10 69,50 69,92	

SCAVI E BONIFICHE	
SCAVO PER PIATTAFORMA	2,146 m ²
SCAVO PER PARETI TRINCEA	0,012 m ²
FOSSO	0,394 m ²
RILEVATI	
RILEVATO PER SCARPATE	0,083 m ²
SOVRASTRUTTURA STRADALE	
MISTO STABILIZZATO	2,500 m ²

SEZIONE N.: 7
 QT. PROGETTO: 68,200
 DIST.PROG.: 125,00
 DIST.PREC.: 25,00
 DIST.SUCC.: 25,00


SCALA 1:200

QT.RIF. 50,000

DIST.PARZIALI TERRENO	12,00		7,24		4,76	
QUOTE TERRENO	67,35		68,13		68,60	69,03
DIST. PARZIALI PROGETTO		0,80	2,50	2,50	0,80	
QUOTE PROGETTO		67,89 68,17 67,77 67,77 68,17	68,20		68,22 67,82 68,22 68,36	

SCAVI E BONIFICHE	
SCAVO PER PIATTAFORMA	2,101 m ²
SCAVO PER PARETI TRINCEA	0,001 m ²
FOSSO	0,379 m ²
RILEVATI	
RILEVATO PER SCARPATE	0,025 m ²
SOVRASTRUTTURA STRADALE	
MISTO STABILIZZATO	2,500 m ²

SEZIONE N.: 8
 QT. PROGETTO: 66,568
 DIST.PROG.: 150,00
 DIST.PREC.: 25,00
 DIST.SUCC.: 25,00

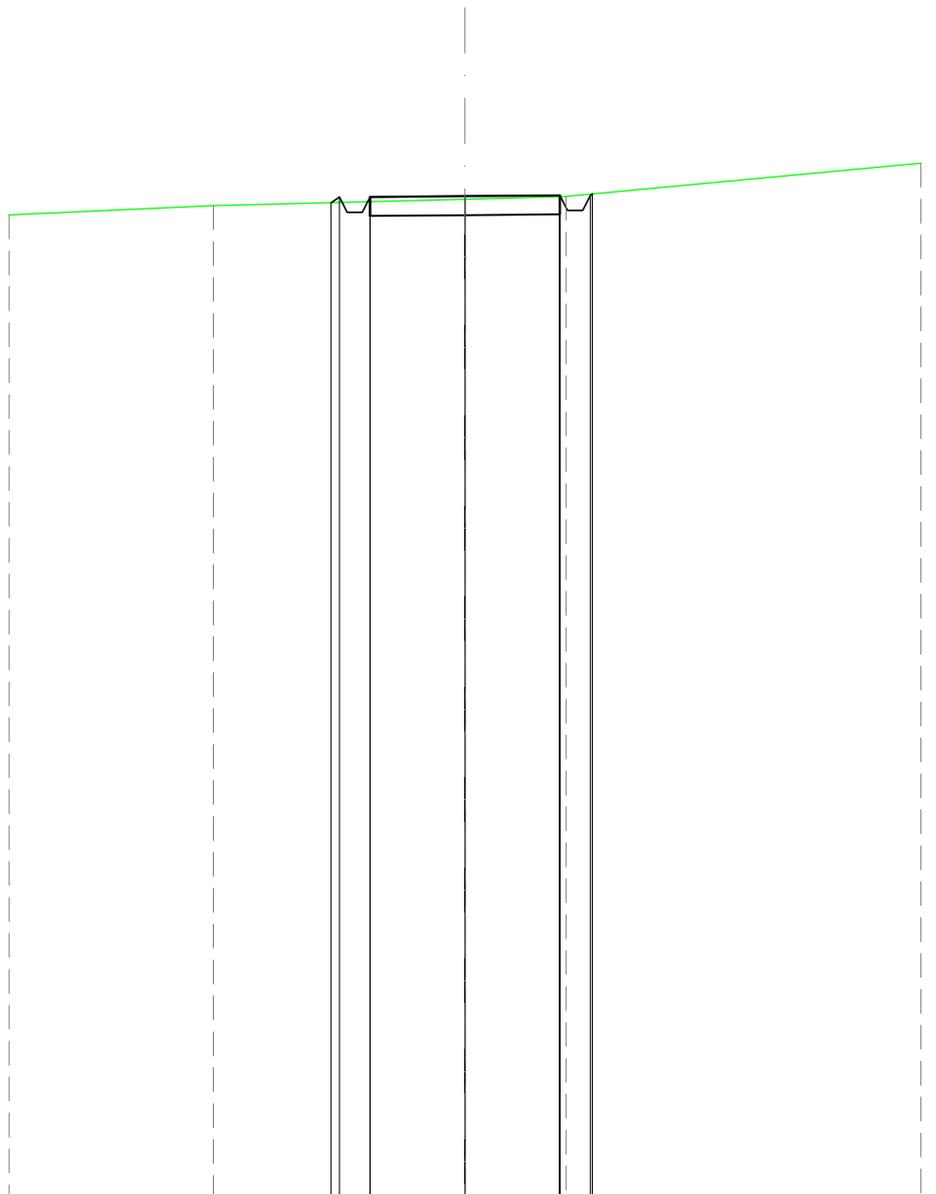


SCALA 1:200

QT.RIF. 40,000

DIST.PARZIALI TERRENO		5,38	6,62	2,66	9,34							
QUOTE TERRENO	66,07		66,31		66,49	66,56	67,44					
DIST. PARZIALI PROGETTO				0,80	2,50	2,50	0,80					
QUOTE PROGETTO				66,39	66,54	66,14	66,54	66,57	66,59	66,19	66,59	66,63

SCAVI E BONIFICHE	
SCAVO PER PIATTAFORMA	2,483 m ²
SCAVO PER PARETI TRINCEA	0,004 m ²
FOSSO	0,477 m ²
RILEVATI	
RILEVATO PER SCARPATE	0,007 m ²
SOVRASTRUTTURA STRADALE	
MISTO STABILIZZATO	2,500 m ²

SEZIONE N.: 9
 QT. PROGETTO: 64,936
 DIST.PROG.: 175,00
 DIST.PREC.: 25,00
 DIST.SUCC.: 25,00

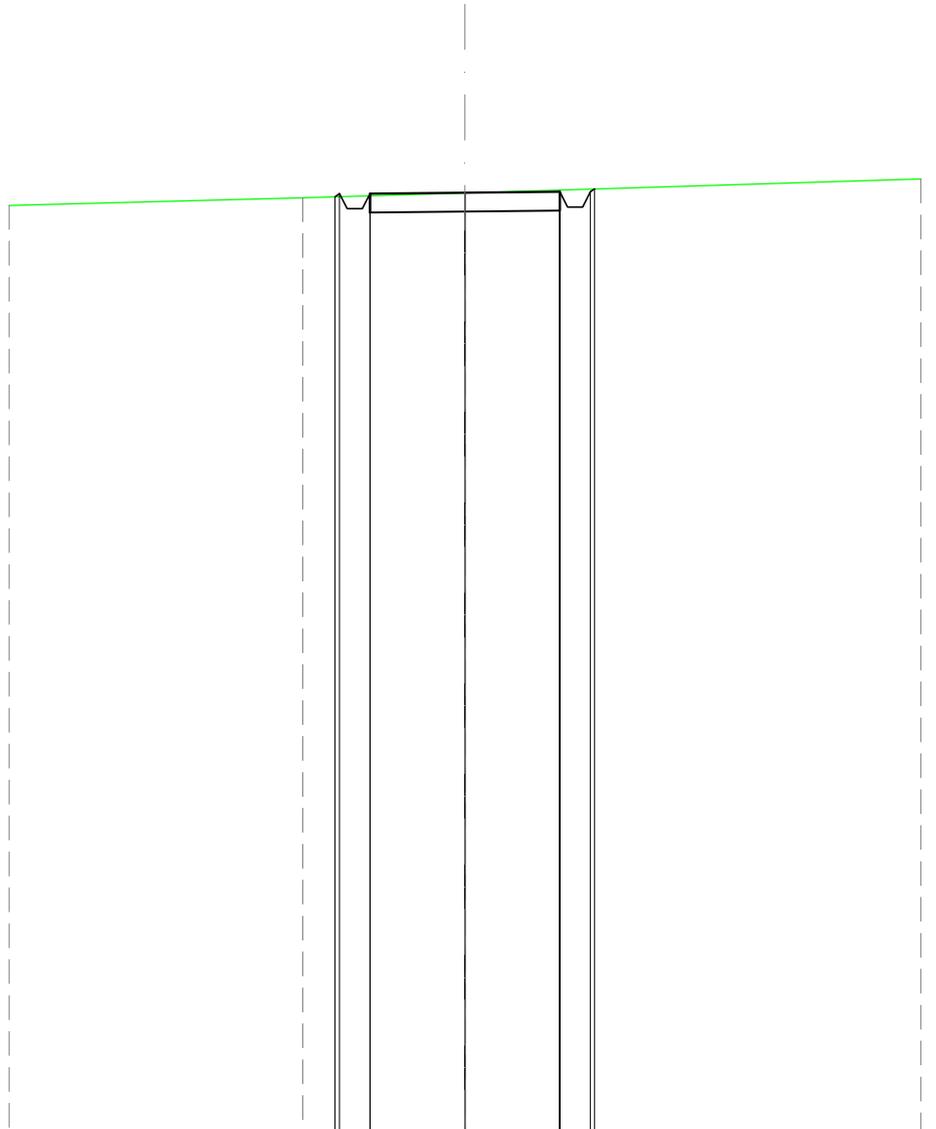


SCALA 1:200

QT.RIF. 40,000

DIST.PARZIALI TERRENO	7,73	4,27	12,00
QUOTE TERRENO	64,60	64,80	65,30
DIST. PARZIALI PROGETTO		0,80	0,80
QUOTE PROGETTO		64,83 64,91 64,51 64,91	64,94 64,96 64,56 64,96 65,04

SCAVI E BONIFICHE	
SCAVO PER PIATTAFORMA	2,514 m ²
SCAVO PER PARETI TRINCEA	0,004 m ²
FOSSO	0,489 m ²
RILEVATI	
RILEVATO PER SCARPATE	0,004 m ²
SOVRASTRUTTURA STRADALE	
MISTO STABILIZZATO	2,500 m ²

SEZIONE N.: 10
 QT. PROGETTO: 63,304
 DIST.PROG.: 200,00
 DIST.PREC.: 25,00
 DIST.SUCC.: 12,00

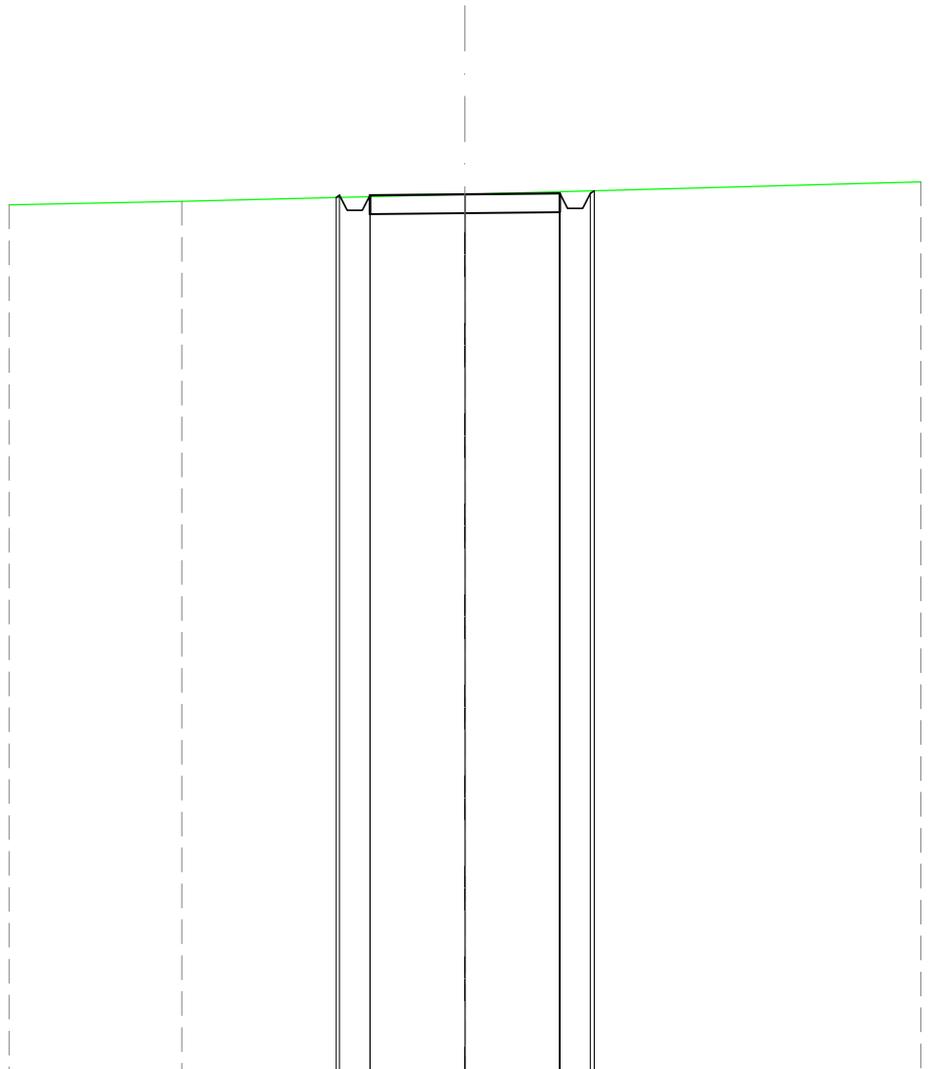

SCALA 1:200

QT.RIF. 40,000

DIST.PARZIALI TERRENO	4,55	7,45	12,00
QUOTE TERRENO	63,02	63,12	63,30
DIST. PARZIALI PROGETTO		0,80	2,50
QUOTE PROGETTO		63,22	63,30
		63,28	63,33
		63,88	63,93
		63,28	63,33
		63,40	

SCAVI E BONIFICHE	
SCAVO PER PIATTAFORMA	2,310 m ²
SCAVO PER PARETI TRINCEA	0,000 m ²
FOSSO	0,423 m ²
RILEVATI	
RILEVATO PER SCARPATE	0,011 m ²
SOVRASTRUTTURA STRADALE	
MISTO STABILIZZATO	2,500 m ²

SEZIONE N.: 11
 QT. PROGETTO: 62,520
 DIST.PROG.: 212,00
 DIST.PREC.: 12,00
 DIST.SUCC.: 25,00


SCALA 1:200

QT.RIF. 40,000

DIST.PARZIALI TERRENO	2,75	9,25	12,00							
QUOTE TERRENO	62,19	62,25	62,48	62,78						
DIST. PARZIALI PROGETTO		0,80	2,50	2,50	0,80					
QUOTE PROGETTO		62,40	62,50	62,10	62,50	62,52	62,55	62,15	62,55	62,57

SCAVI E BONIFICHE	
SCAVO PER PIATTAFORMA	0,606 m ²
FOSSO	0,058 m ²
RILEVATI	
RILEVATO PER SCARPATE	0,428 m ²
SOVRASTRUTTURA STRADALE	
MISTO STABILIZZATO	2,500 m ²

SEZIONE N.: 12
 QT. PROGETTO: 60,914
 DIST.PROG.: 237,00
 DIST.PREC.: 25,00
 DIST.SUCC.: 25,00

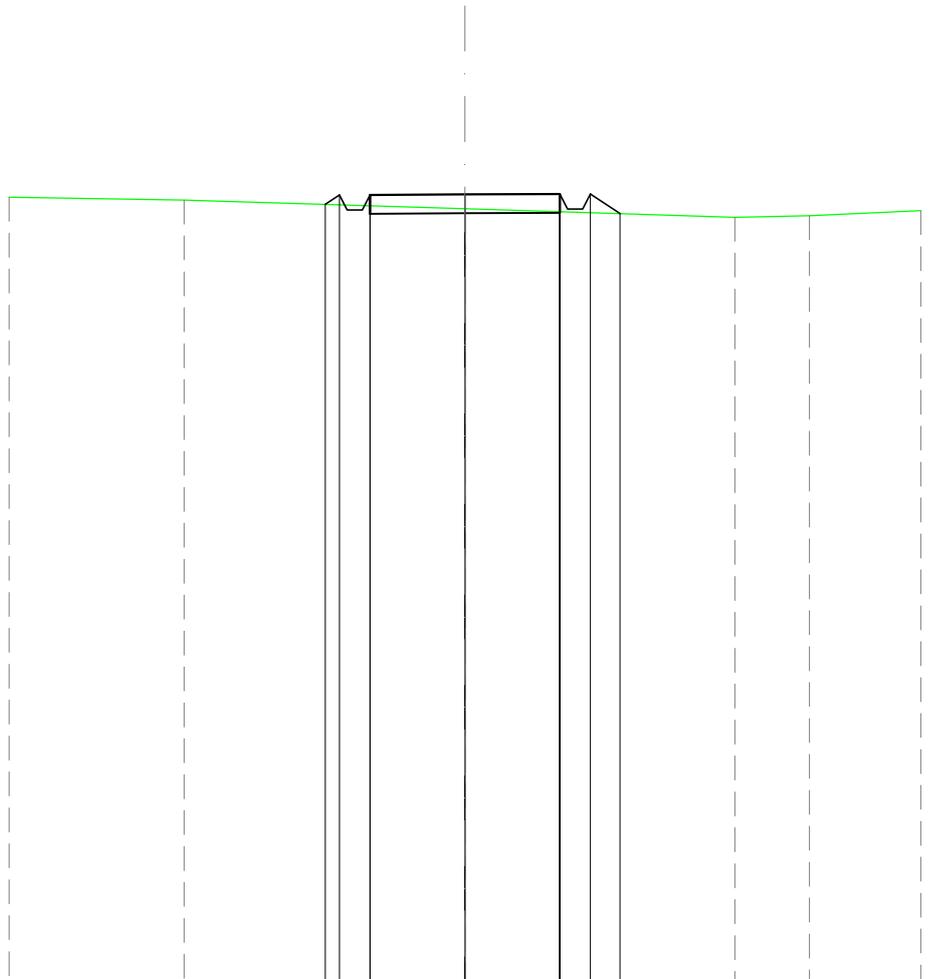


SCALA 1:200

QT.RIF. 40,000

DIST.PARZIALI TERRENO	4,61	7,39	7,10	1,97	2,93								
QUOTE TERRENO	60,84	60,77	60,54	60,31	60,35	60,48							
DIST. PARZIALI PROGETTO			0,80	2,50	2,50	0,80	0,78						
QUOTE PROGETTO			60,65	60,90	60,50	60,50	60,90	60,91	60,93	60,53	60,53	60,93	60,41

SCAVI E BONIFICHE	
SCAVO PER PIATTAFORMA	1,656 m ²
FOSSO	0,248 m ²
RILEVATI	
RILEVATO PER SCARPATE	0,065 m ²
SOVRASTRUTTURA STRADALE	
MISTO STABILIZZATO	2,500 m ²

SEZIONE N.: 13
 QT. PROGETTO: 60,159
 DIST.PROG.: 262,00
 DIST.PREC.: 25,00
 DIST.SUCC.: 18,00

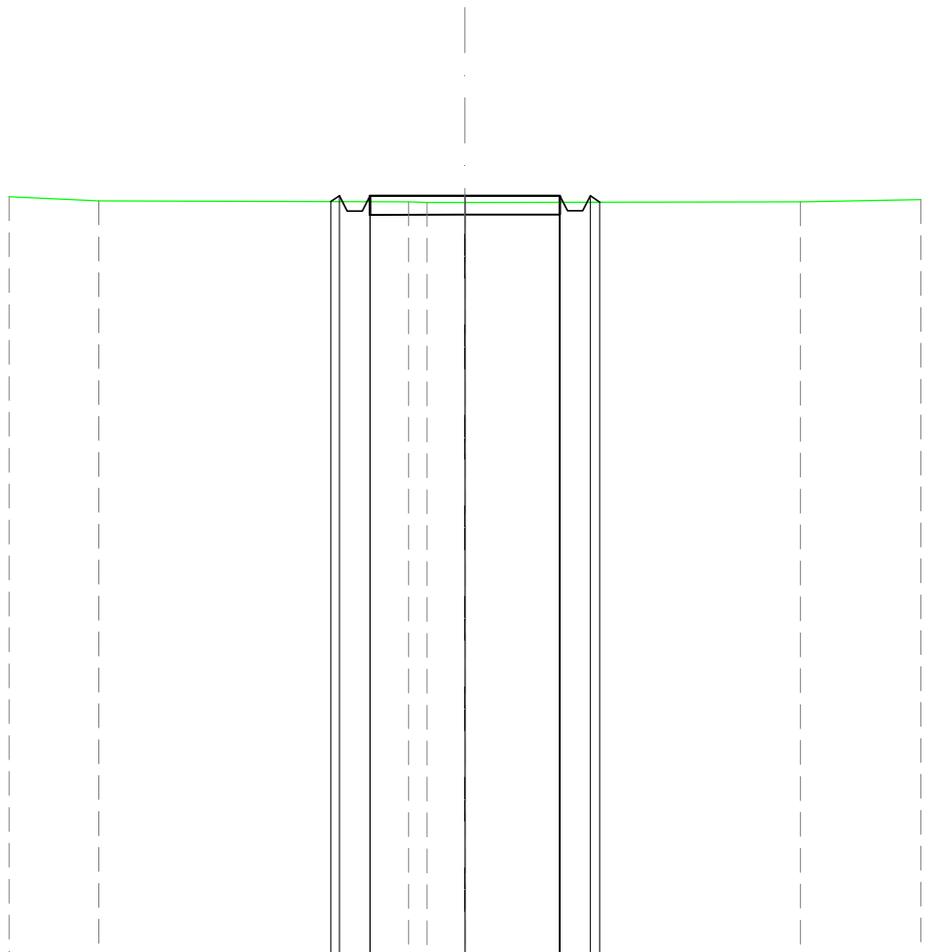


SCALA 1:200

QT.RIF. 40,000

DIST.PARZIALI TERRENO	2,36	8,16	1,00	8,83	3,17			
QUOTE TERRENO	60,14	60,02	60,00	59,98	60,01	60,06		
DIST. PARZIALI PROGETTO			0,80	2,50	2,50	0,80		
QUOTE PROGETTO			60,01	60,16	60,16	59,76	60,16	59,99

SCAVI E BONIFICHE	
SCAVO PER PIATTAFORMA	2,151 m ²
FOSSO	0,377 m ²
RILEVATI	
RILEVATO PER SCARPATE	0,012 m ²
SOVRASTRUTTURA STRADALE	
MISTO STABILIZZATO	2,500 m ²

SEZIONE N.: 14
 QT. PROGETTO: 60,019
 DIST.PROG.: 280,00
 DIST.PREC.: 18,00
 DIST.SUCC.: 32,00

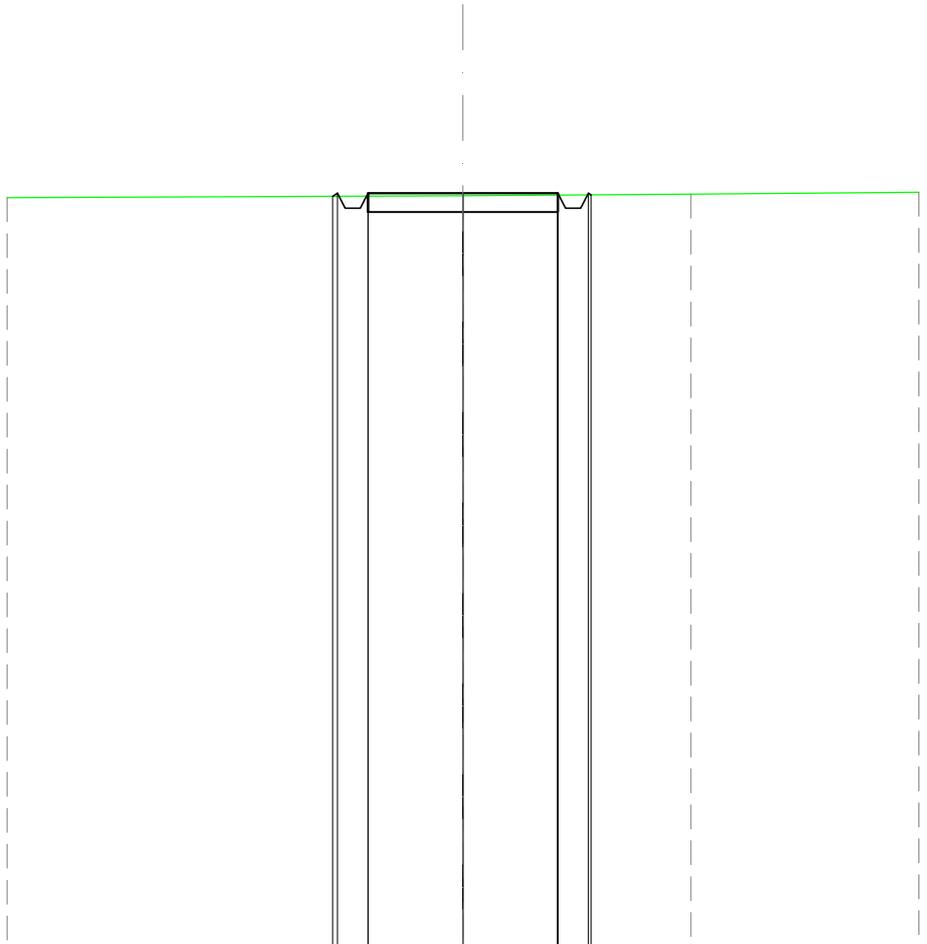


SCALA 1:200

QT.RIF. 40,000

DIST.PARZIALI TERRENO	12,00		6,01		5,99		
QUOTE TERRENO	59,90		59,95		59,99		60,04
DIST. PARZIALI PROGETTO		0,80	2,50	2,50	0,80		
QUOTE PROGETTO		59,93	60,02	59,62	60,02	59,62	59,97

SCAVI E BONIFICHE	
SCAVO PER PIATTAFORMA	0,379 m ²
RILEVATI	
RILEVATO PER SCARPATE	0,481 m ²
SOVRASTRUTTURA STRADALE	
MISTO STABILIZZATO	2,500 m ²

SEZIONE N.: 15
 QT. PROGETTO: 60,392
 DIST.PROG.: 312,00
 DIST.PREC.: 32,00
 DIST.SUCC.: 18,00

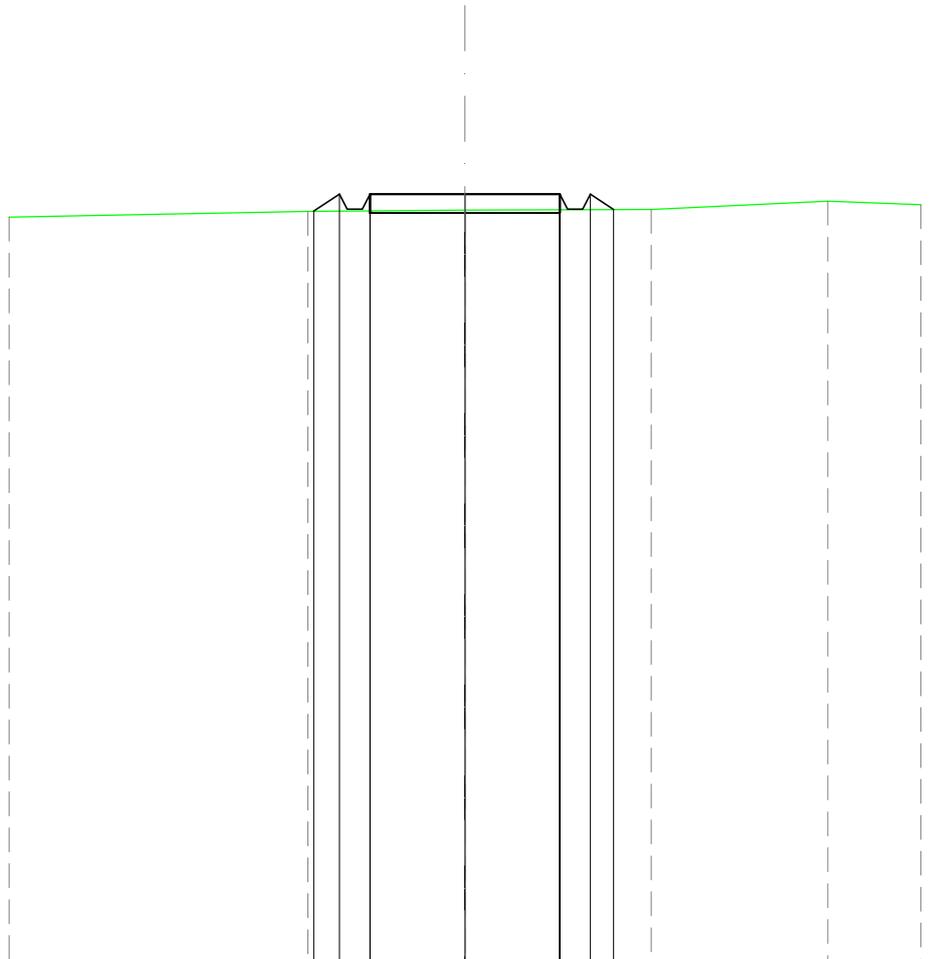


SCALA 1:200

QT.RIF. 40,000

DIST.PARZIALI TERRENO		7,87	4,13	4,90	4,65	2,45	
QUOTE TERRENO	59,78	59,94	59,97	59,99	60,20	60,11	
DIST. PARZIALI PROGETTO		0,68	0,80	2,50	2,50	0,80	0,61
QUOTE PROGETTO		59,94	60,39	59,99	60,39	59,99	60,39

SCAVI E BONIFICHE	
SCAVO PER PIATTAFORMA	1,057 m ²
FOSSO	0,063 m ²
RILEVATI	
RILEVATO PER SCARPATE	0,300 m ²
SOVRASTRUTTURA STRADALE	
MISTO STABILIZZATO	2,500 m ²

SEZIONE N.: 16
 QT. PROGETTO: 61,475
 DIST.PROG.: 330,00
 DIST.PREC.: 18,00
 DIST.SUCC.: 25,00

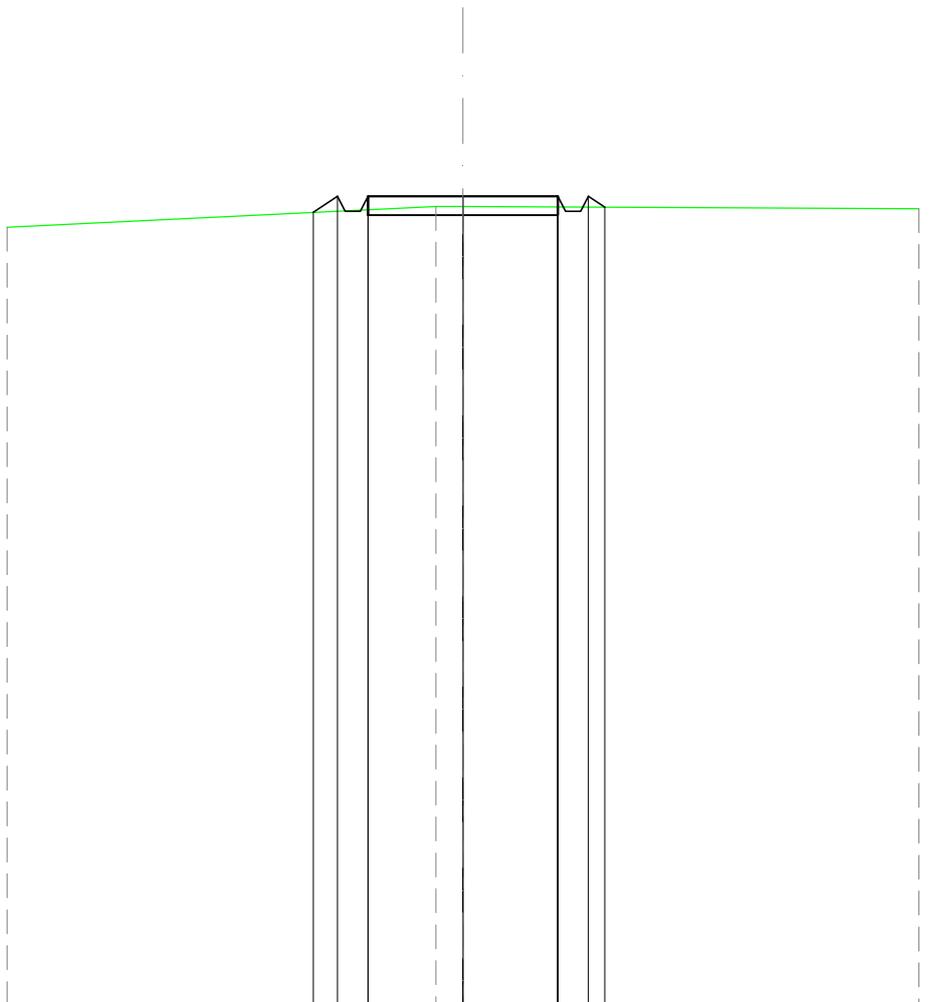


SCALA 1:200

QT.RIF. 40,000

DIST.PARZIALI TERRENO		11,29		0,71	12,00		
QUOTE TERRENO	60,65			61,21	61,20		61,15
DIST. PARZIALI PROGETTO		0,64	0,80	2,50	2,50	0,80	
QUOTE PROGETTO		61,05	61,48	61,08	61,48	61,08	61,19

SCAVI E BONIFICHE	
SCAVO PER PIATTAFORMA	2,130 m ²
FOSSO	0,307 m ²
RILEVATI	
RILEVATO PER SCARPATE	0,047 m ²
SOVRASTRUTTURA STRADALE	
MISTO STABILIZZATO	2,500 m ²

SEZIONE N.: 17
 QT. PROGETTO: 63,971
 DIST.PROG.: 355,00
 DIST.PREC.: 25,00
 DIST.SUCC.: 13,00

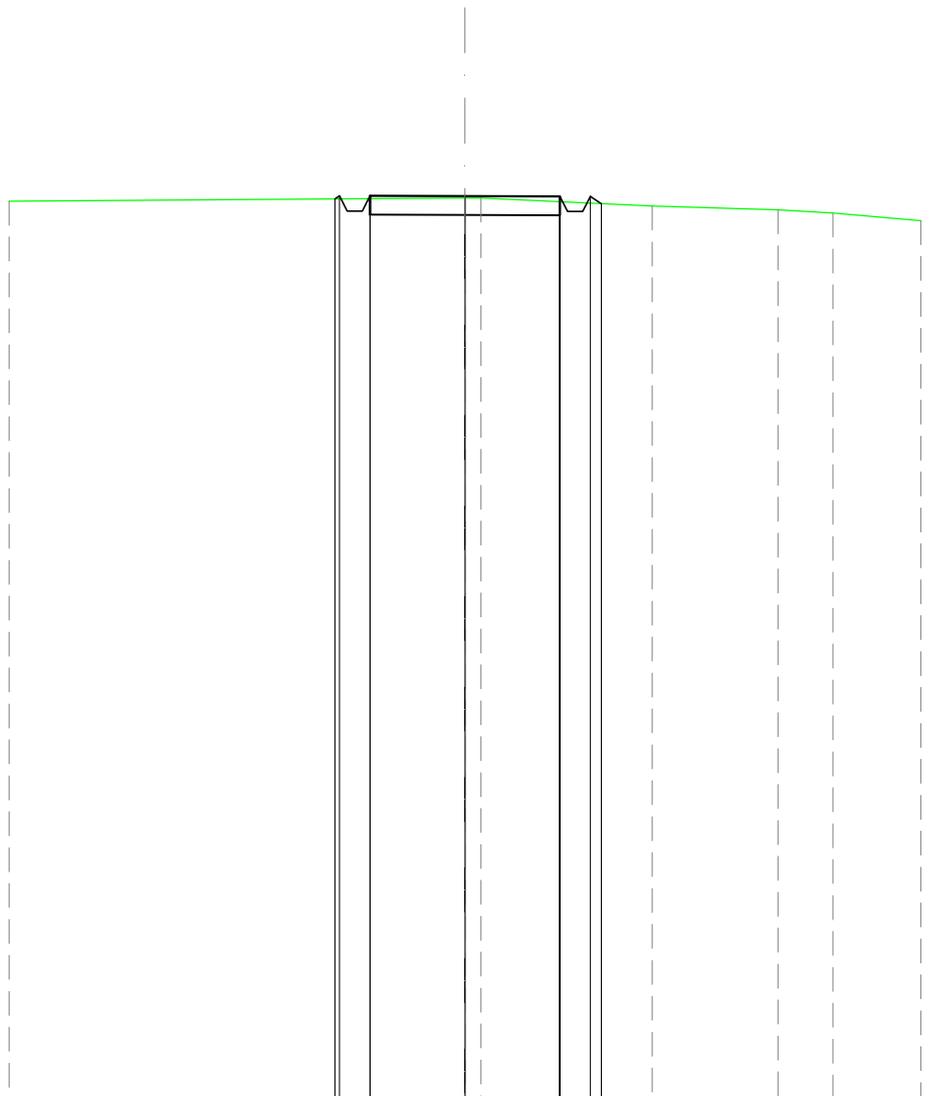


SCALA 1:200

QT.RIF. 40,000

DIST.PARZIALI TERRENO		12,00			4,51		3,31	1,44	2,31		
QUOTE TERRENO	63,84			63,92	63,92		63,71		63,61	63,52	63,32
DIST. PARZIALI PROGETTO			0,80	2,50	2,50	0,80					
QUOTE PROGETTO		63,90	63,98	63,58	63,98	63,97	63,97	63,57	63,97	63,77	

SCAVI E BONIFICHE	
SCAVO PER PIATTAFORMA	1,526 m ²
SCAVO PER PARETI TRINCEA	0,001 m ²
FOSSO	0,259 m ²
SOVRASTRUTTURA STRADALE	
MISTO STABILIZZATO	1,449 m ²

SEZIONE N.: 18
 QT. PROGETTO: 65,394
 DIST.PROG.: 368,00
 DIST.PREC.: 13,00

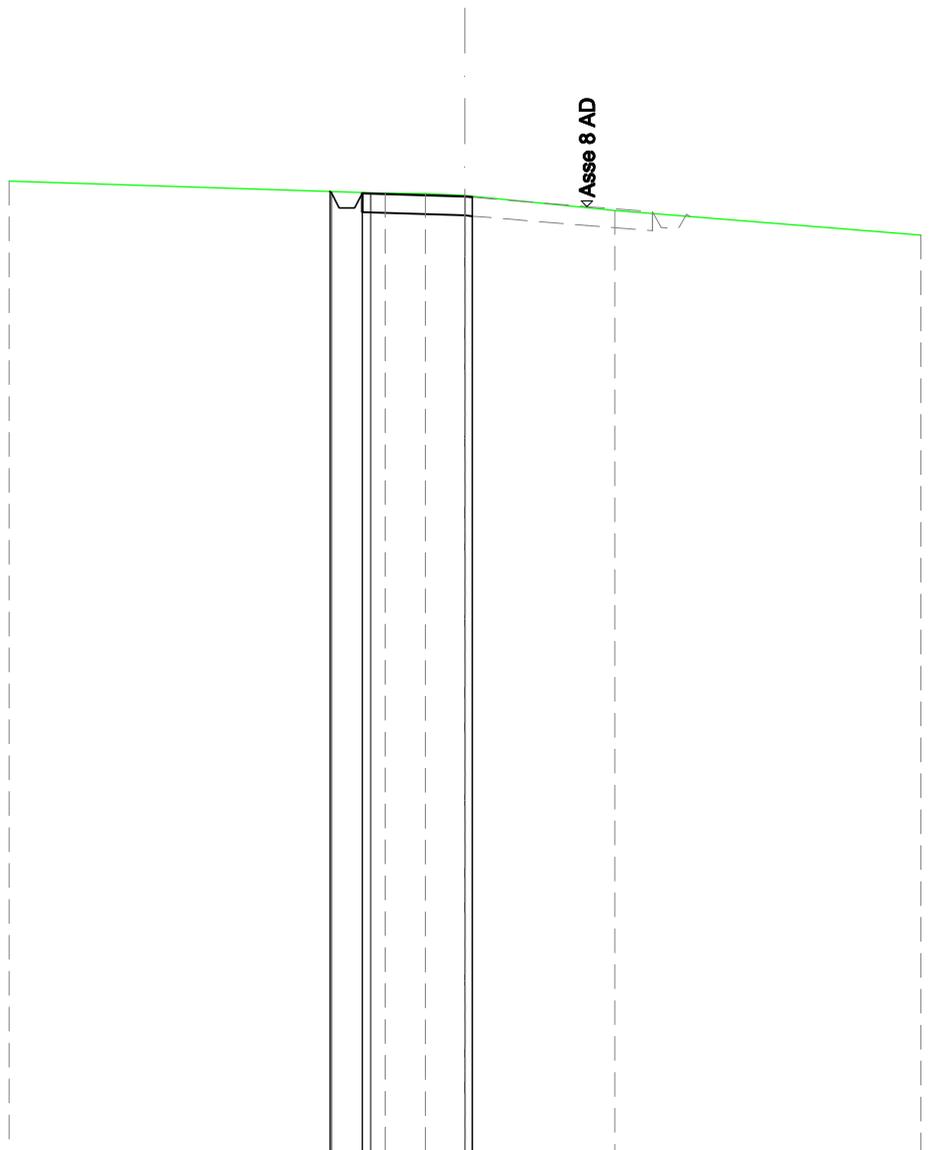

SCALA 1:200

QT.RIF. 40,000

DIST.PARZIALI TERRENO		9,90		1,06	1,04	3,94	8,06	
QUOTE TERRENO	65,80			65,48	65,47	65,42	65,02	64,37
DIST. PARZIALI PROGETTO			0,81	2,48				
QUOTE PROGETTO			65,53	65,50	65,09	65,48	65,47	65,39
			65,50	65,09	65,48	65,47	65,39	65,37