



Abitato di Magisano  
scala 1:5.000

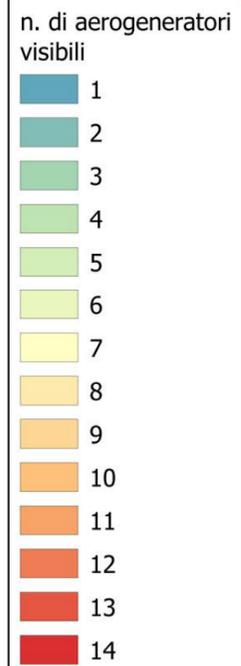

Committente:

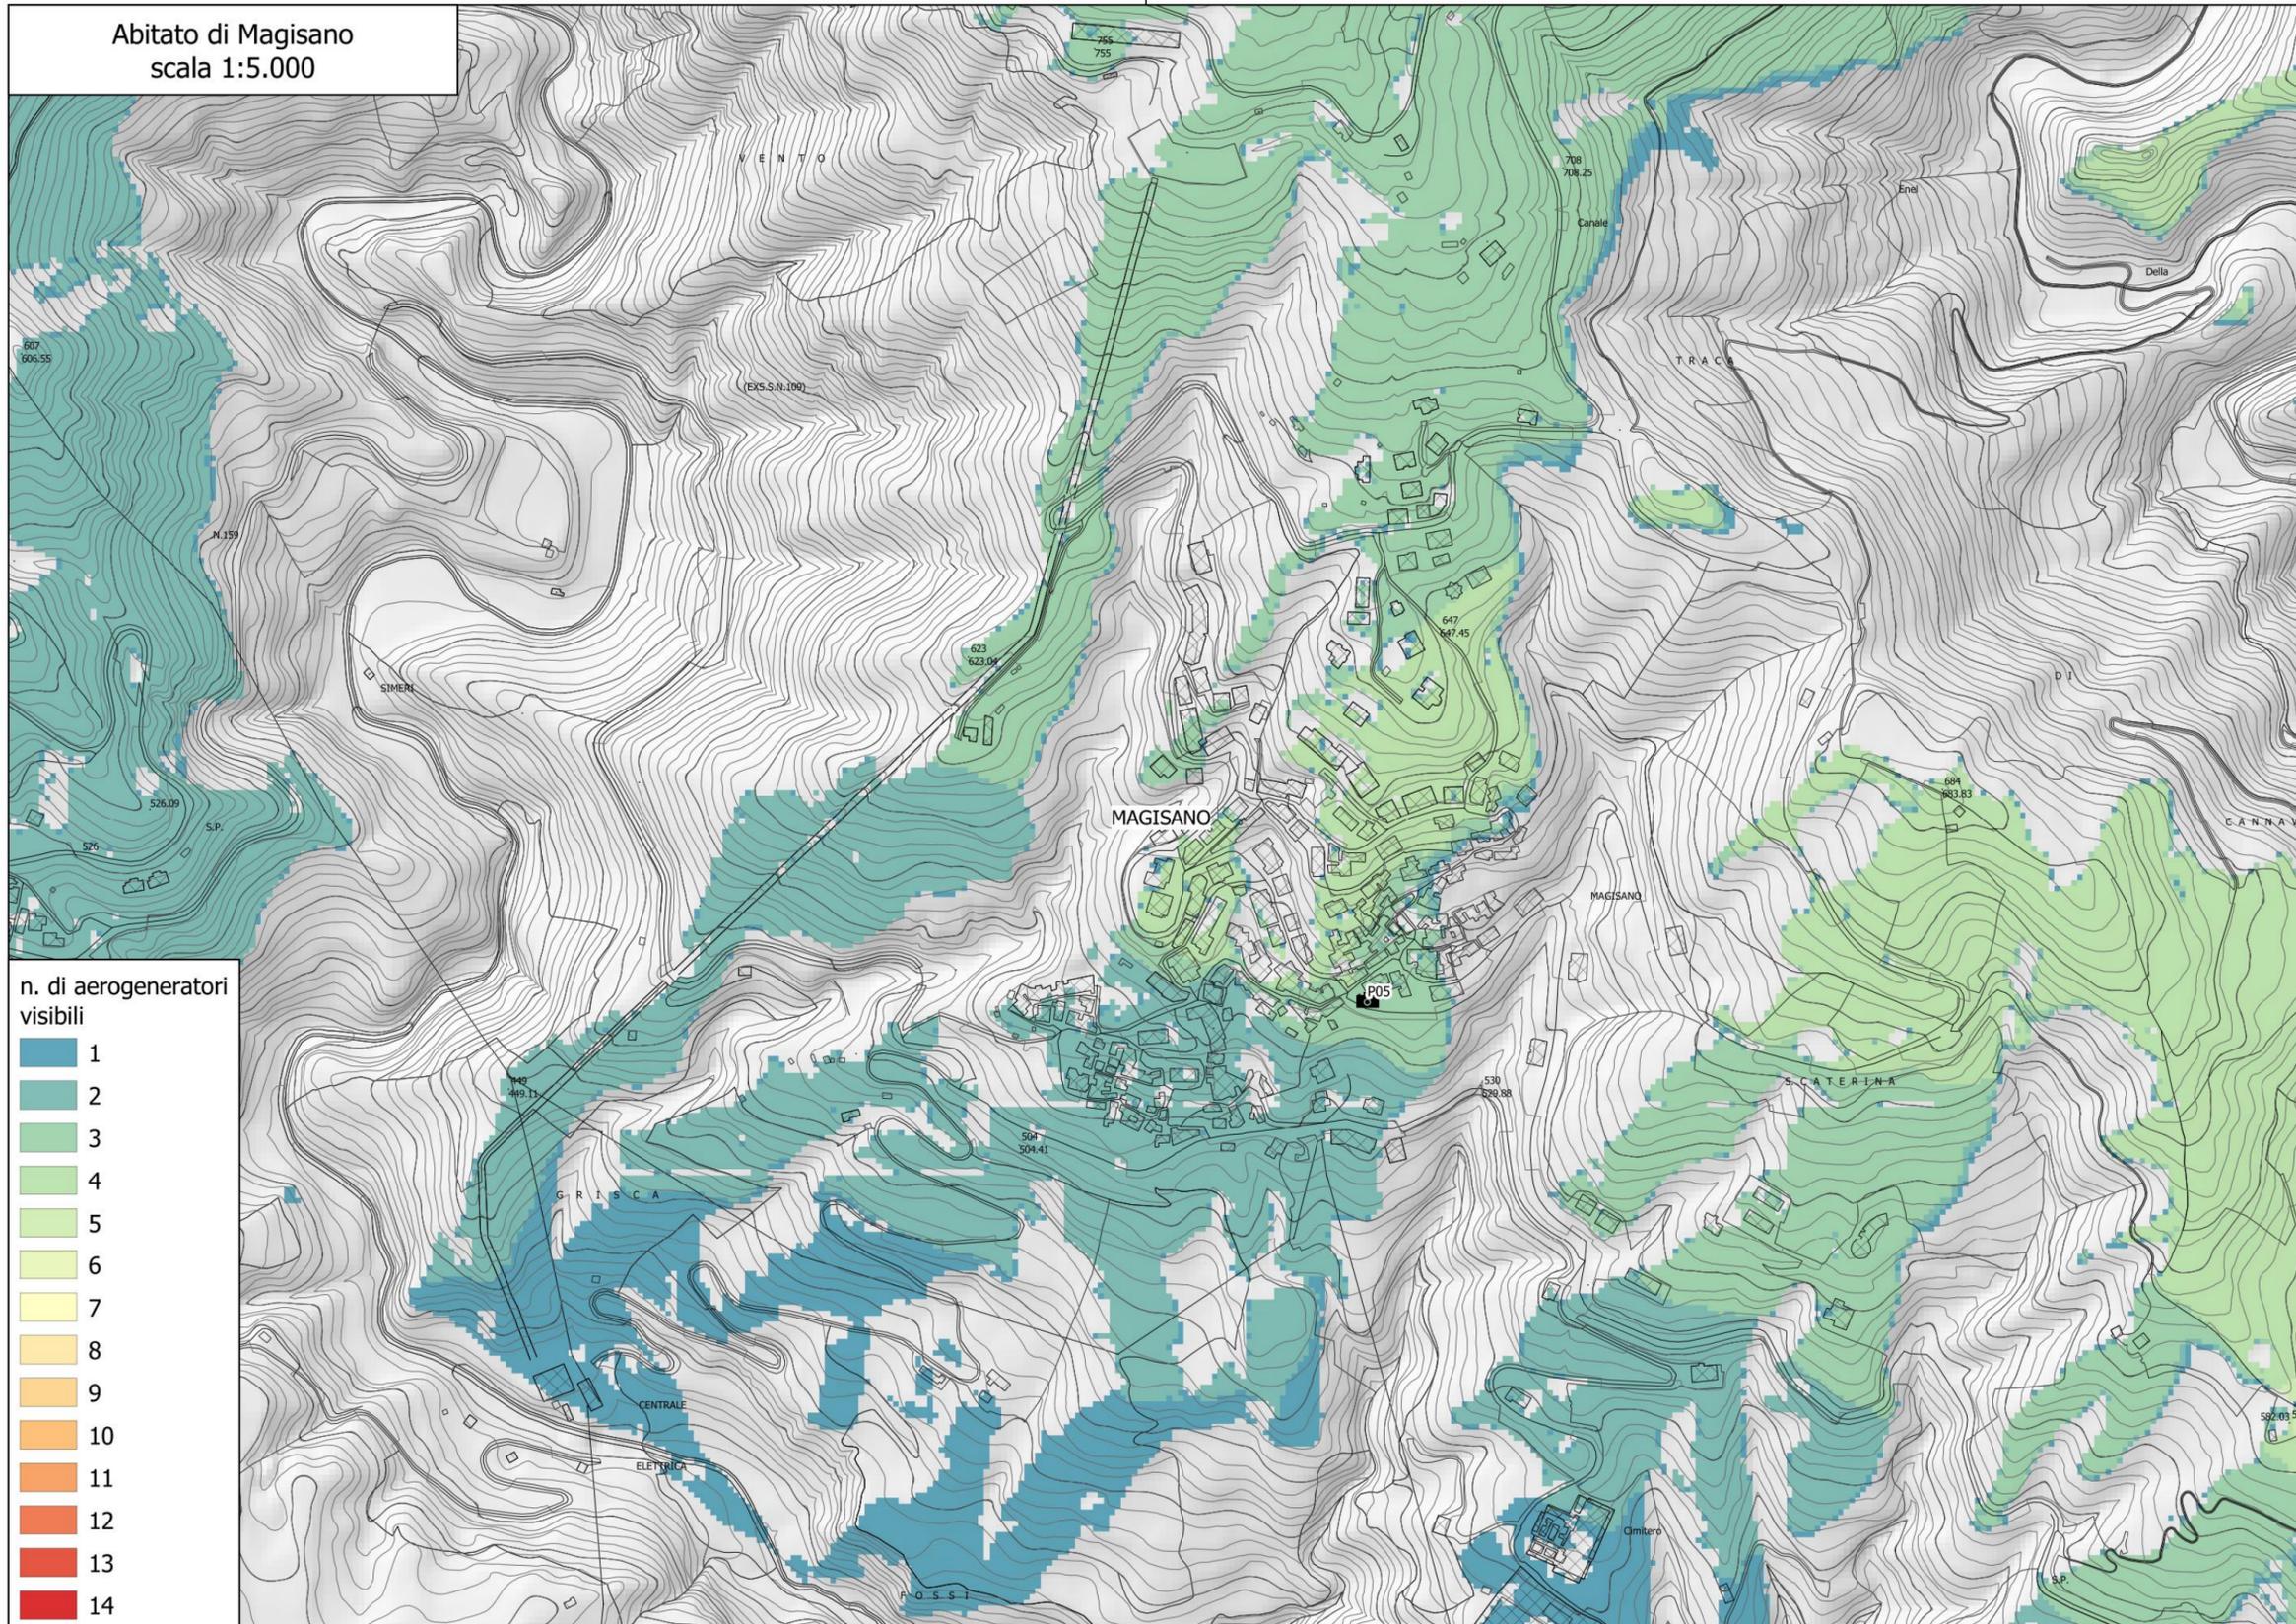

PLT engineering s.r.l.  
via Dismano 1280  
47522 Cesena (FC)  
P.IVA/C.F. 05857900723

Titolo del Progetto:

**PARCO EOLICO "SELLIA MARINA"**

Documento:

**PROGETTO DEFINITIVO**

ID PROGETTO:	PESM
DISCIPLINA:	
CAPITOLO:	

N° Documento:

**PESM-S01.19**

Elaborato:

**CARTA DELLA VISIBILITA' DI DETTAGLIO  
CENTRO ABITATO DI MAGISANO**

SCALA:	1:5.000	FORMATO:	ff	Nome file:	PESM-S01.19_Visibilità_dettaglio_Magisano_5k.pdf
--------	---------	----------	----	------------	--

Progettazione:



Ing. Saverio Pagliuso

Studi geologici, agronomici,  
archeologici e ambientali a  
cura di:



Gruppo di lavoro:  
**Dott.ssa Maria Antonietta Marino**  
**Dott. Gualtiero Bellomo**  
**Prof. Vittorio Amadio Guidi**  
**Dott. Fabio Interrante**  
**Dott. Sebastiano Muratore**  
**Ing. Claudio Giannobile**

VAMIRGEOIND  
AMBIENTE GEOLOGICO E GEOPISICA s.r.l.  
Direttore Tecnico  
Dott.ssa MARINO MARIA ANTONIETTA

Rev.	Data Revisione	Descrizione Revisione	Redatto	Controllato	Approvato
00	01/2021	PRIMA EMISSIONE	VAMIRGEOIND	VAMIRGEOIND	PLT
01	06/2021	REVISIONE 01	VAMIRGEOIND	VAMIRGEOIND	PLT