


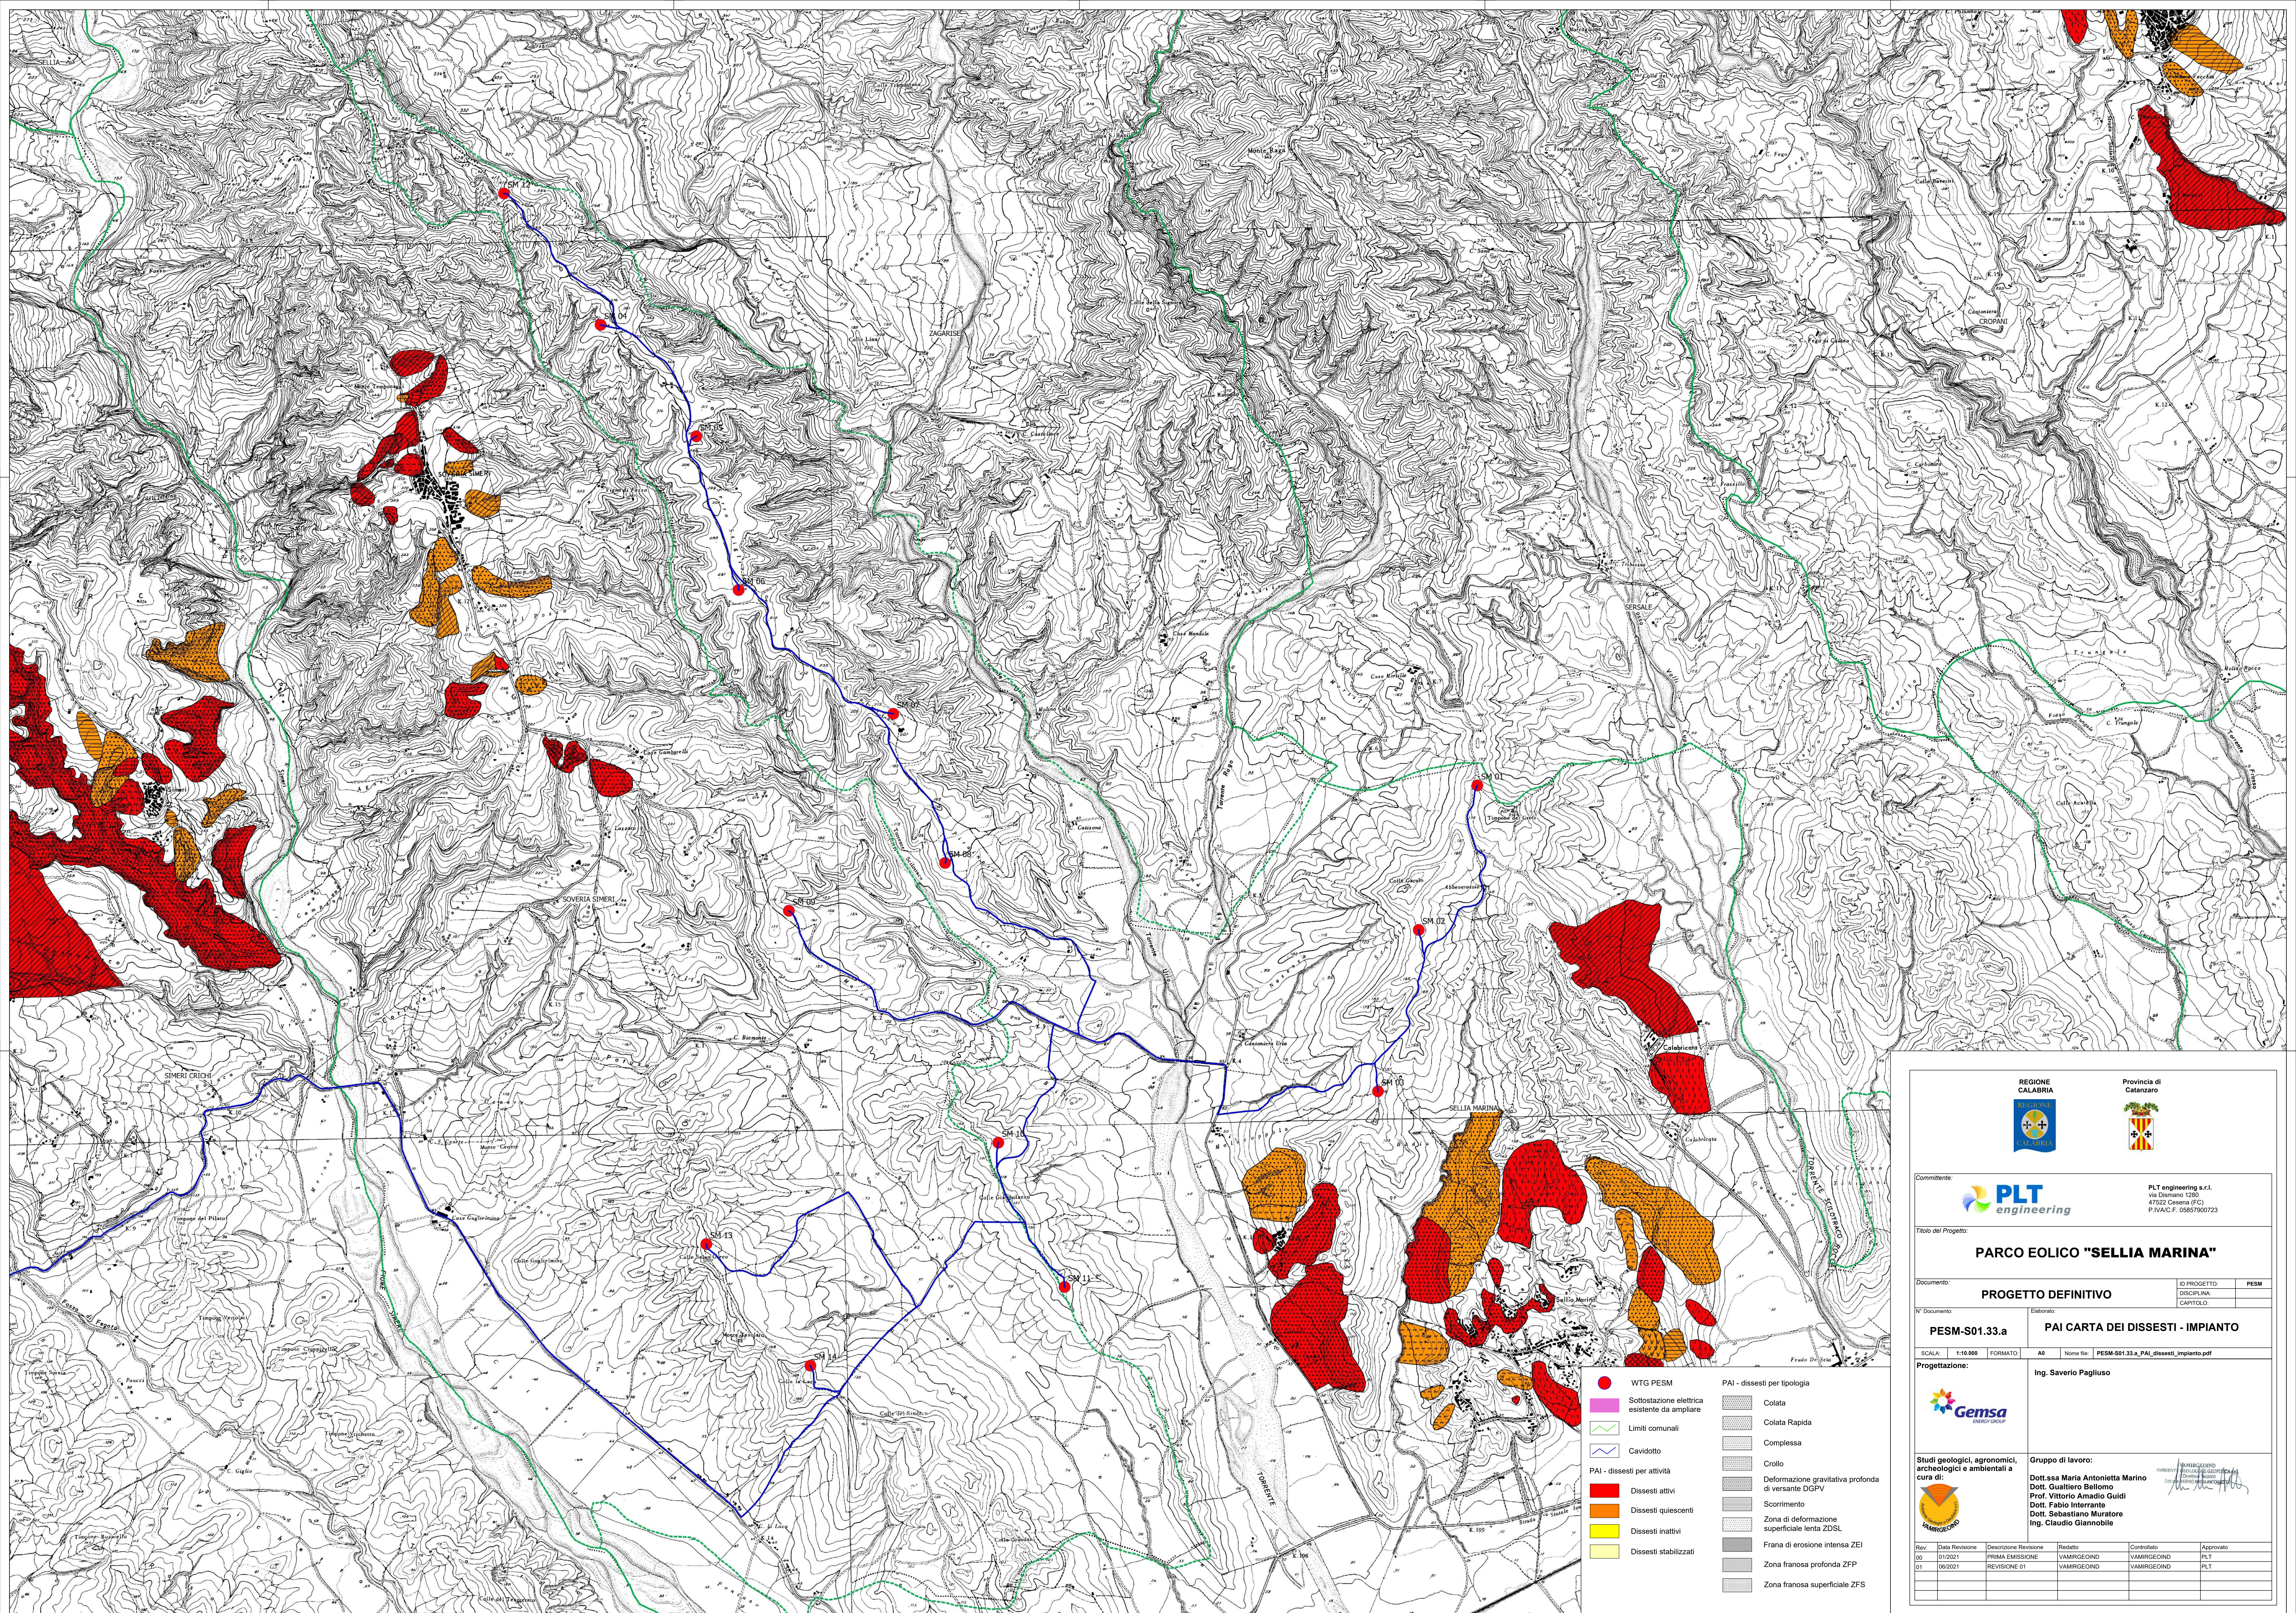



REGIONE
CALABRIA



Provincia di
Catanzaro

Commente:



PLT
engineering

PLT engineering s.r.l.
Via Domenico 1280
47022 Cesena (FC)
P.IVA/C.F. 0587900723

Titolo del Progetto:

PARCO EOLICO "SELLIA MARINA"

Documento:

PROGETTO DEFINITIVO

ID PROGETTO: PESM
DESCRIZIONE:
CAPITOLO:

N° Documento:

PESM-S01.33.a

Elaborato:
PAI CARTA DEI DISSESTI - IMPIANTO

SCALA:

1:10.000

FORMATO:

A0

Nome file:

PESM-S01.33.a_PAI_dissesti_impianto.pdf

Progettazione:



Gemsa
ENERGY GROUP

Ing. Saverio Pagliuso

Studi geologici, agronomici,
archeologici e ambientali a
cura di:



VAMIRGEON

Gruppo di lavoro:
Dott.ssa Maria Antonietta Marino
Dott. Gaetano Belmonte
Prof. Vittorio Amadio Guidi
Dott. Fabio Interante
Dott. Sebastiano Muratore
Ing. Claudio Giannobile

Rev:

Data Revisione

Descrizione Revisione

Redatto

Controllato

Approvato

00

01/2021

PRIMA EMISSIONE

VAMIRGEON

VAMIRGEON

PLT

01

06/2021

REVISIONE 01

VAMIRGEON

VAMIRGEON

PLT