


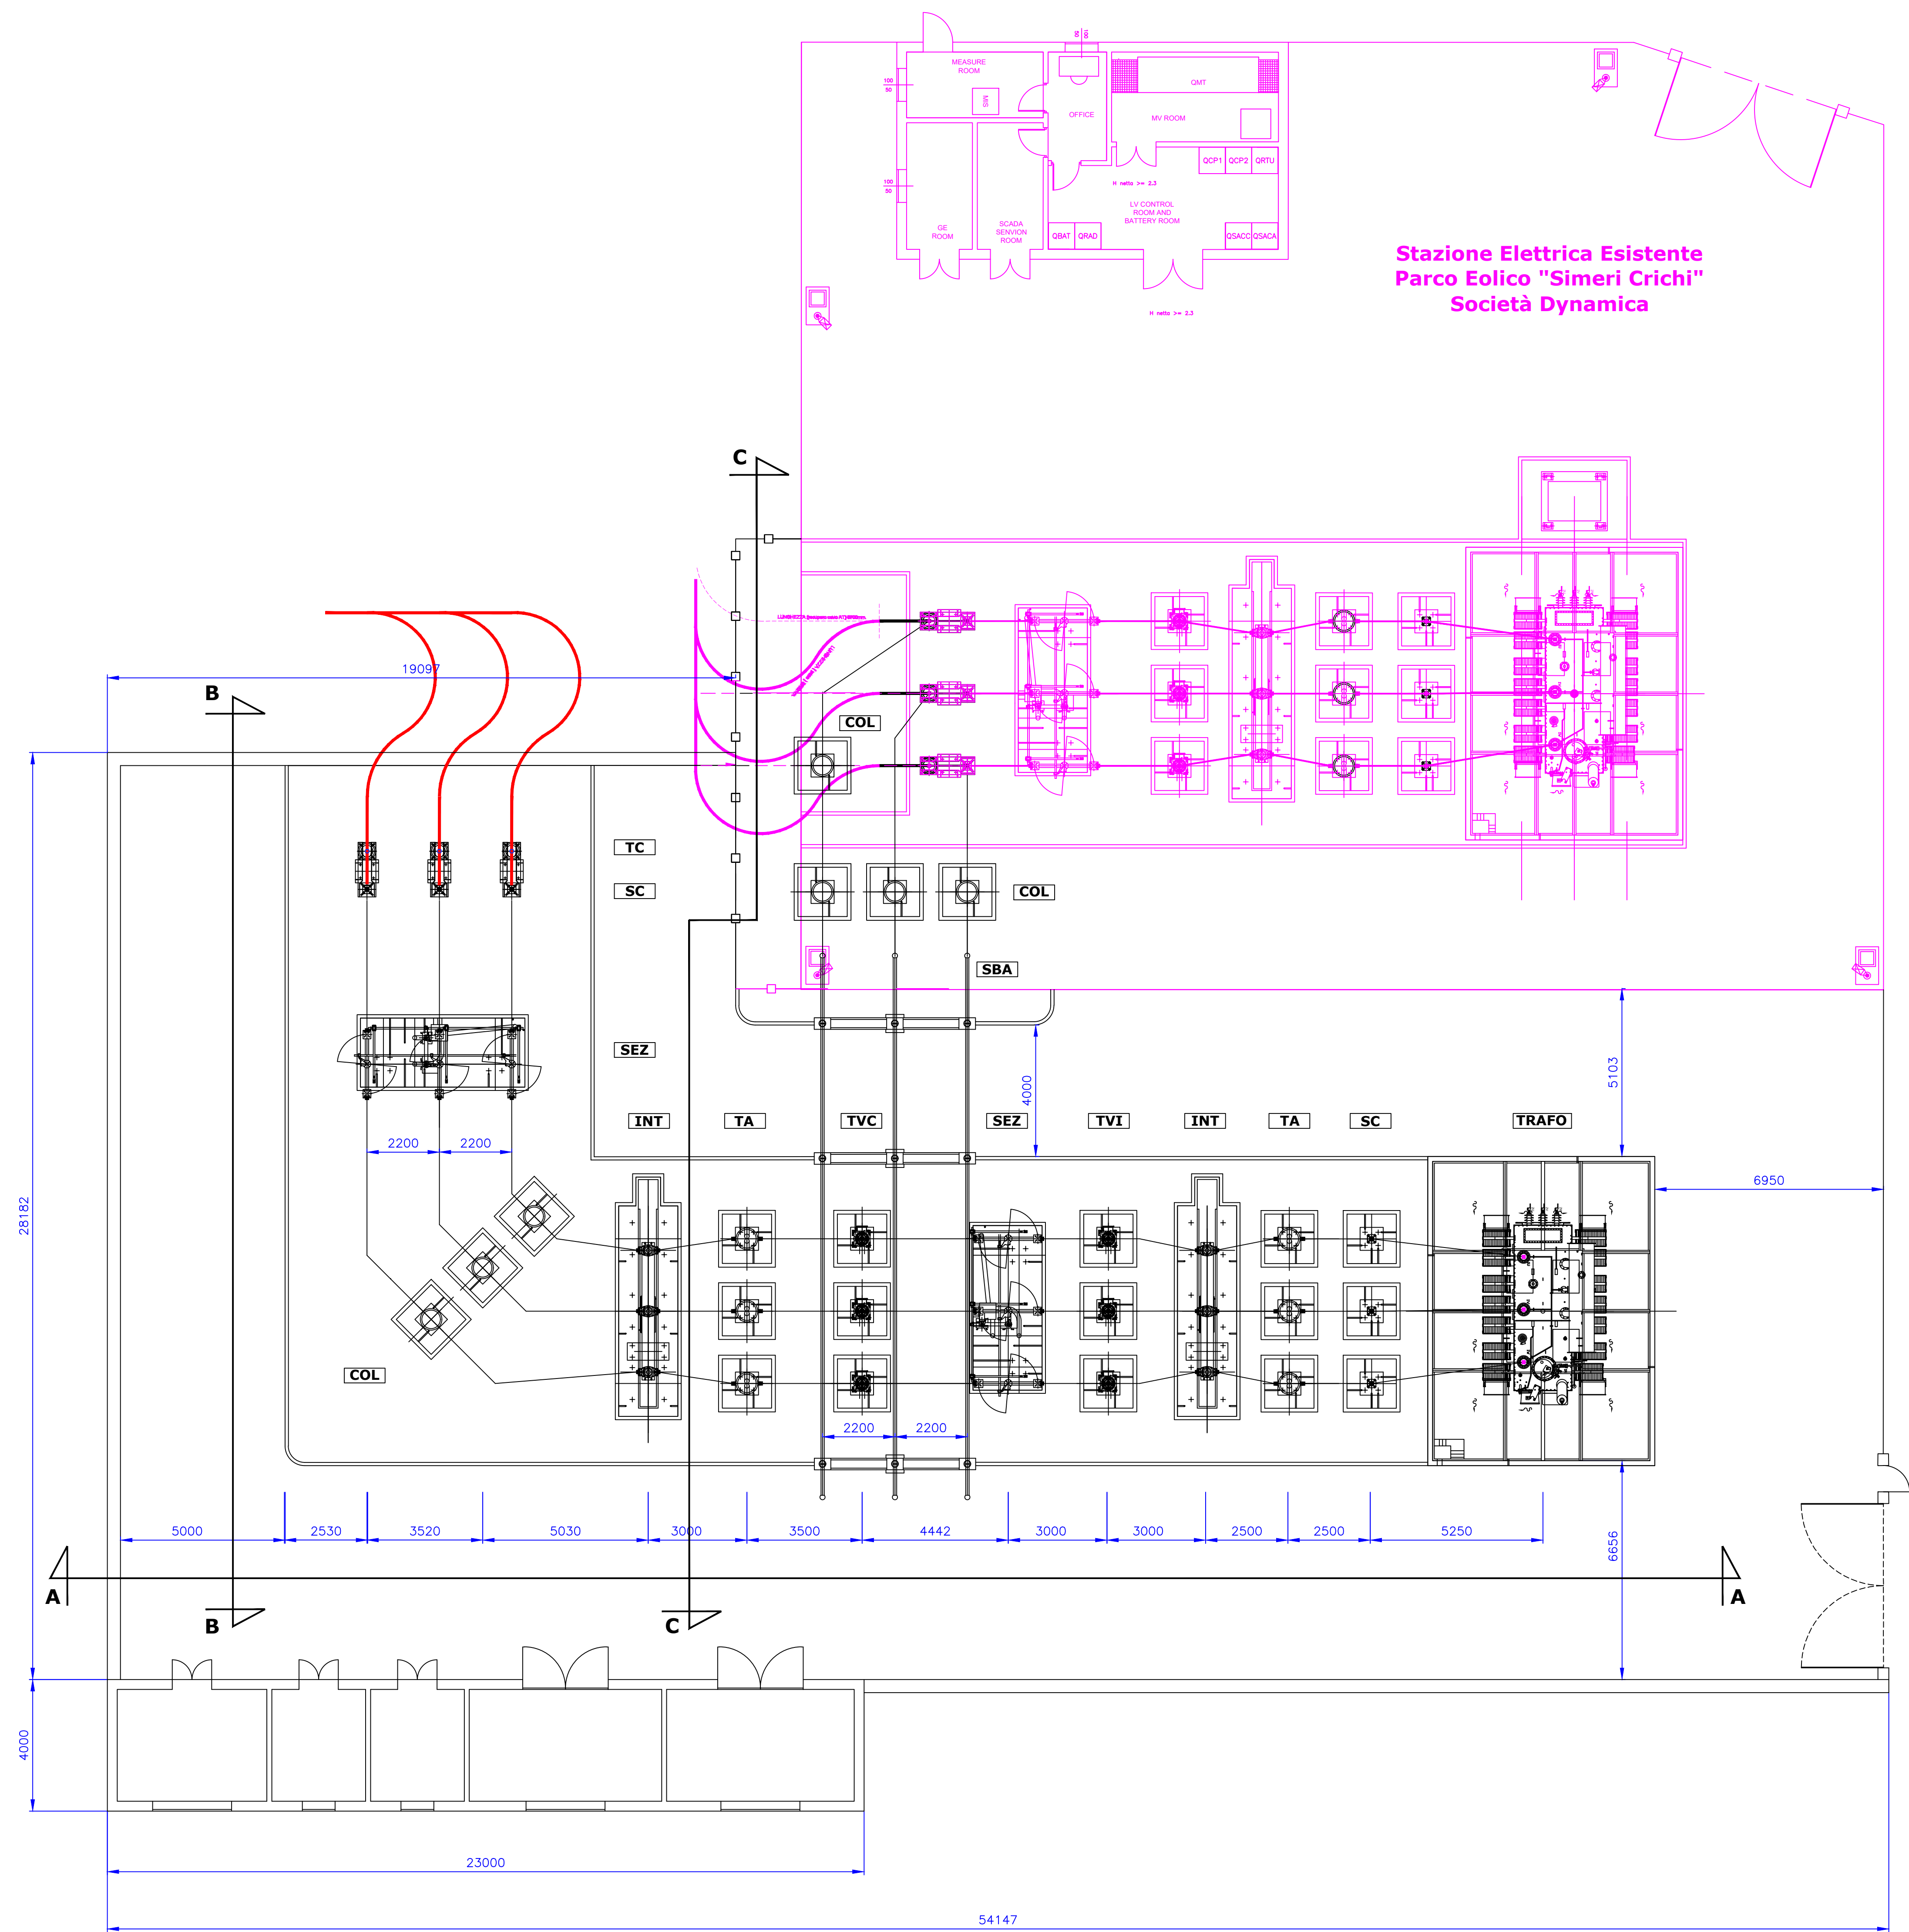


Stazione Elettrica Esistente
Parco Eolico "Simeri Crichi"
Società Dynamica


LEGENDA

- TRAFO: traformatore MT/AT
TVI: Trasformatori di Tensione Induttivi
TA: Trasformatori Amperometrici
INT: Interruttore tripolare
SEZ: Sezionatore orizzontale
TVC: Trasformatori di Tensione Capacitivi
COL: Colonnine isolanti rompitratta
TC: Terminali Cavo AT
SBA: Sbarre


Sezione B-B

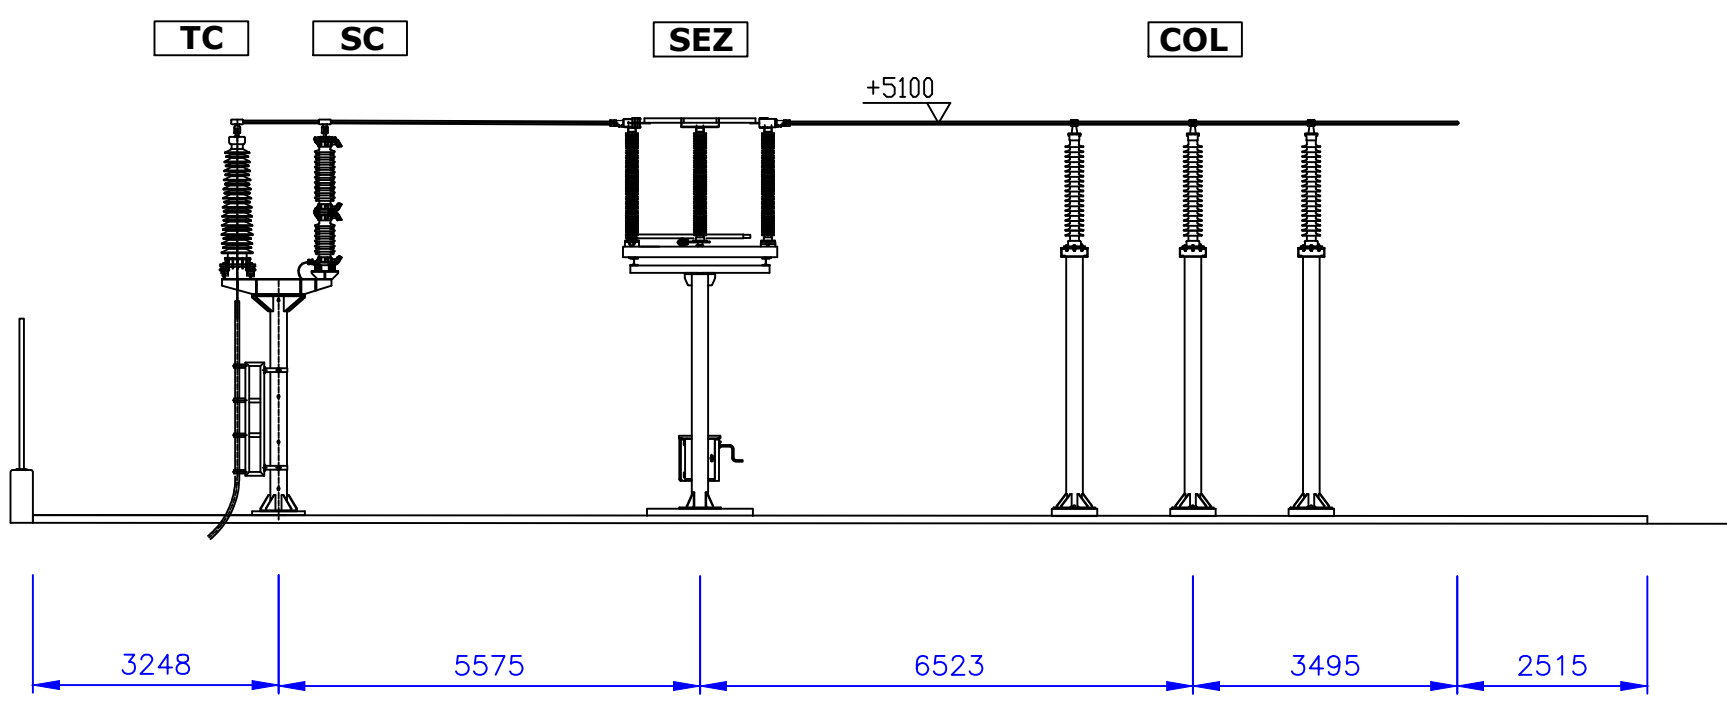

Sezione C-C

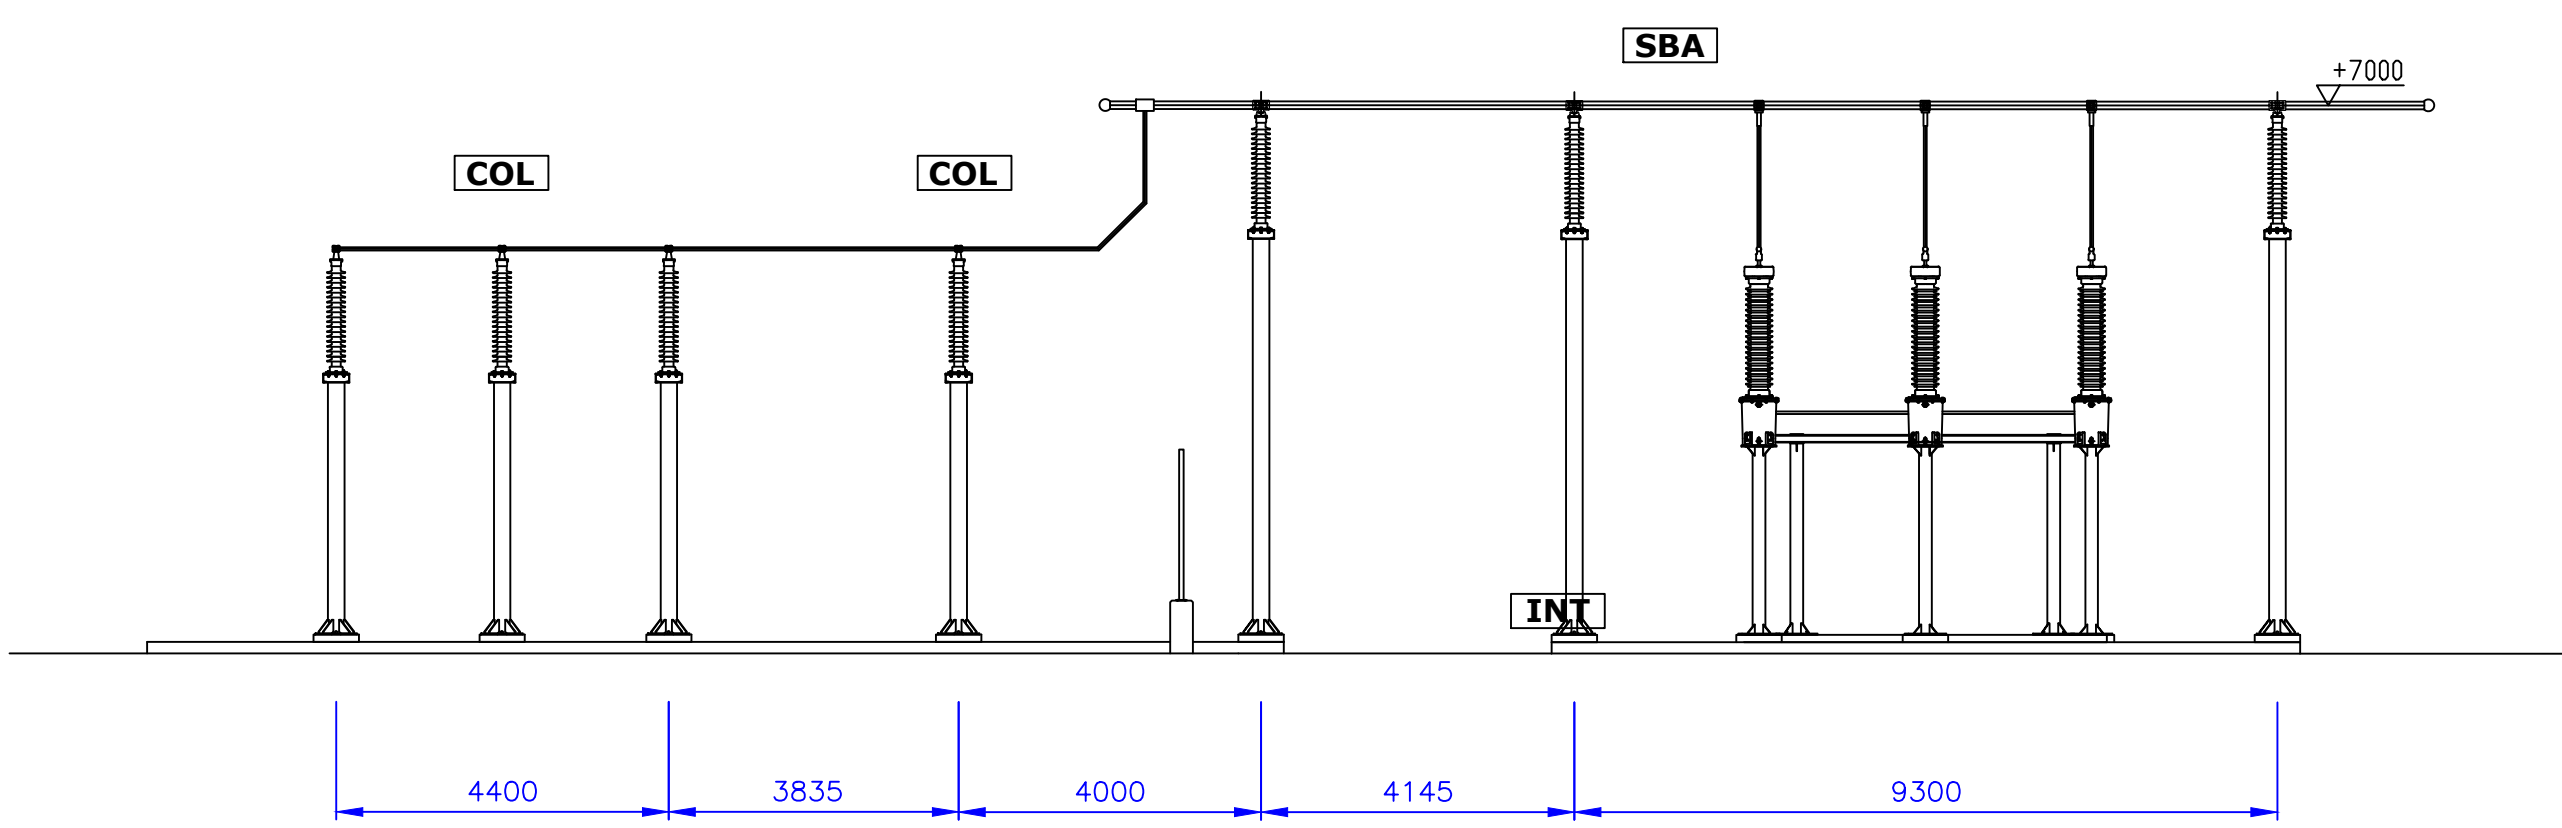

Sezione A-A

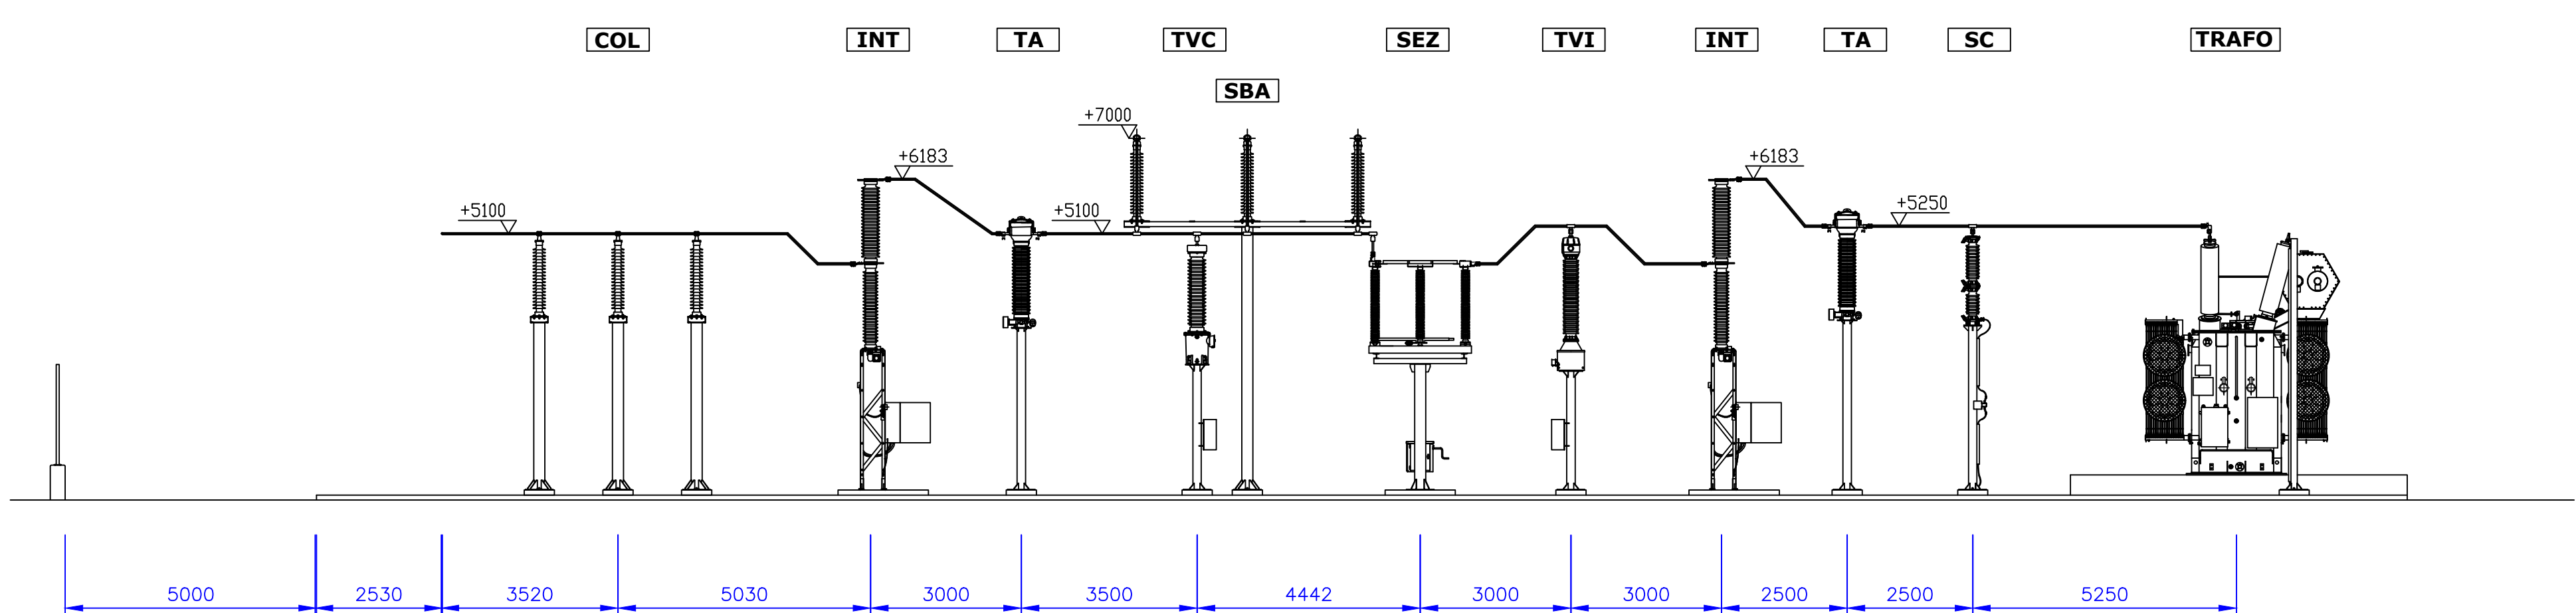

Committente:



PLT engineering s.r.l.
via Dismano 1280
47522 Cesena (FC)
P.IVA/C.F. 05857900723

Titolo del Progetto:

PARCO EOLICO "SELLIA MARINA"

Documento:

PROGETTO DEFINITIVO

ID PROGETTO: PESM
DISCIPLINA: E
CAPITOLO: I

N° Documento:

PESM-E04

Elaborato:

Planimetria e sezioni degli impianti utente

SCALA:

1:100

FORMATO:

A0

Nome file: PESM-E04_Planimetria e sezioni degli impianti utente

Progettazione:



Ing. Saverio Pagliuso

Ing. Raffaele Ciotola

Rev.	Data Revisione	Descrizione Revisione	Redatto	Controllato	Approvato
00	01/2021	PRIMA EMISSIONE	GEMSA	GEMSA	PLT
01	06/2021	REVISIONE 01	GEMSA	GEMSA	PLT