


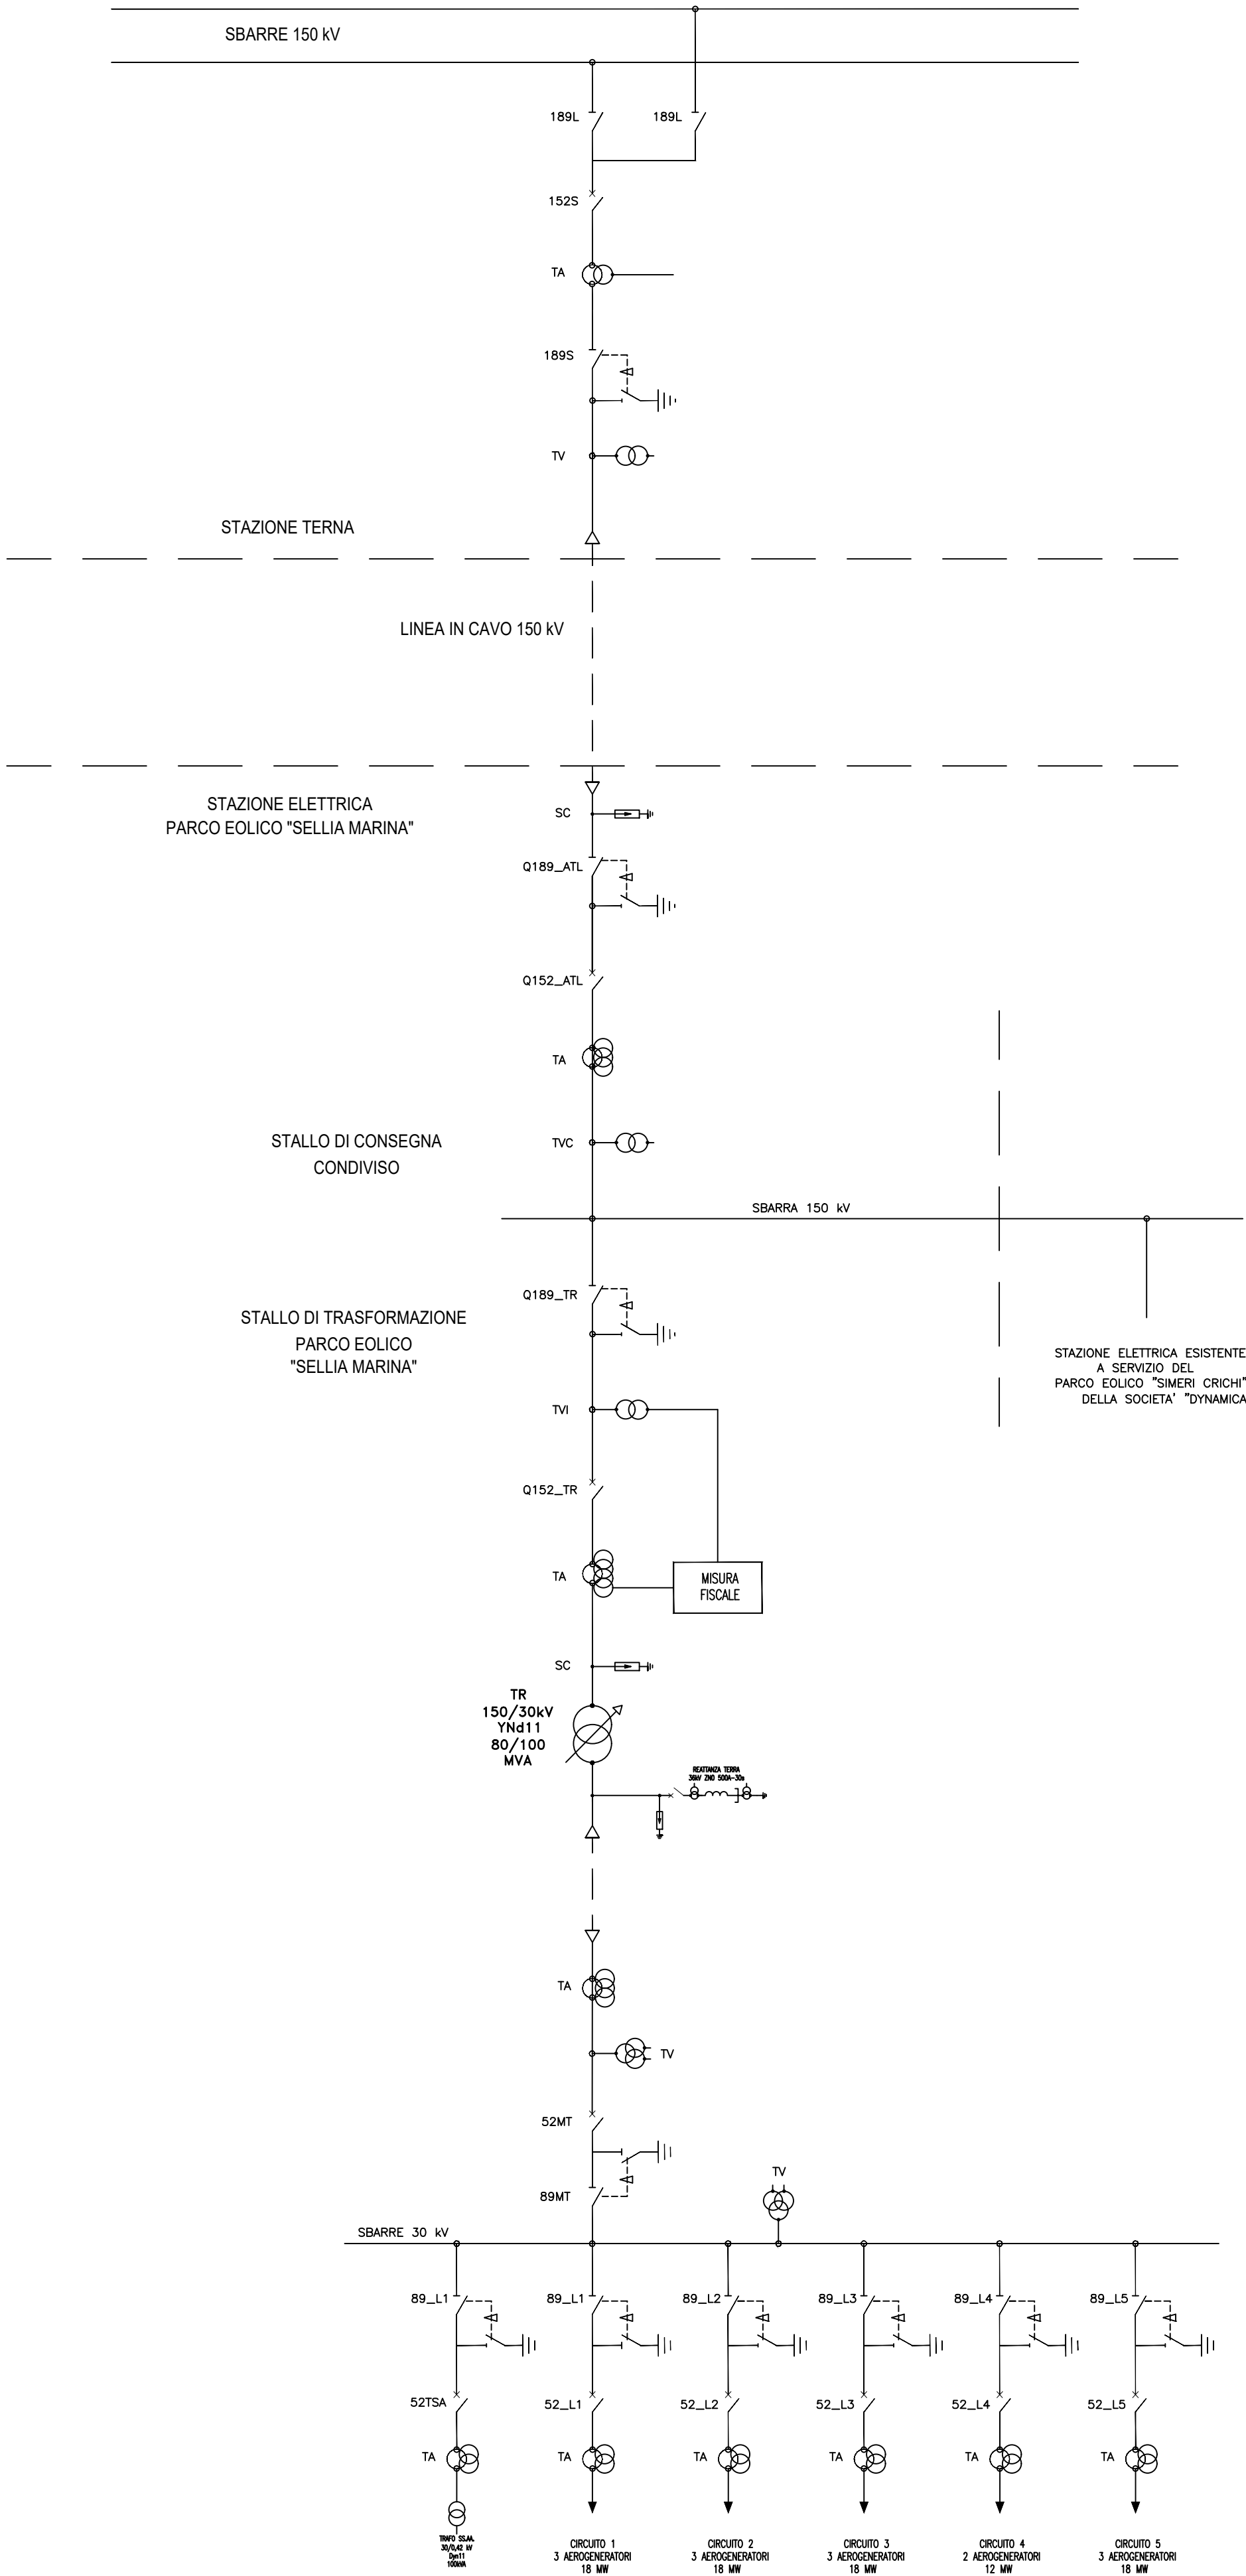

LEGENDA		
ETICHETTA		DENOMINAZIONE
189L1		SEZIONATORE SBARRE LINEA 1 150 KV
189L2		SEZIONATORE SBARRE LINEA 2 150 KV
189S		SEZIONATORE SBARRE STALLO 150 KV
189_P1		SEZIONATORE STAZIONE DI CONNESSIONE PRODUTTORI 150 KV
189_ATL		SEZIONATORE STAZIONE DI CONNESSIONE PRODUTTORI 150 KV
Q189_TR		SEZIONATORE CONSEGNA PARCO EOLICO 150 KV
89MT		SEZIONATORE SECONDARIO TRAFIO 30 KV
89C1-C4		SEZIONATORE LINEA CONNESSIONE AEROGENERATORI 30 KV
152S		INTERRUTTORE SBARRE STALLO 150 KV
Q152_TR		INTERRUTTORE CONSEGNA PARCO EOLICO 150 KV
52MT		INTERRUTTORE SECONDARIO TRAFIO 30 KV
52C1-C4		INTERRUTTORE LINEA CONNESSIONE AEROGENERATORI 30 KV
TVC		TRASFORMATORE DI TENSIONE CAPACITIVO
TV		TRASFORMATORE DI TENSIONE
TA		TRASFORMATORE DI CORRENTE
TR		TRASFORMATORE DI POTENZA 150/30 KV
SC		SCARICATORE DI SOVRATENSIONE

Committente:					
		PLT engineering s.r.l. via Dismano 1280 47522 Cesena (FC) P.IVA/C.F. 05857900723			
Titolo del Progetto:					
PARCO EOLICO "SELLIA MARINA"					
Documento:		ID PROGETTO:	PESM		
PROGETTO DEFINITIVO		DISCIPLINA:	E		
N° Documento:		Elaborato:			
PESM-E05		Schema unifilare impianti utente e RTN			
SCALA:	NA	FORMATO:	A1		
Nome file:		PESM-E05_Schema unifilare impianti utente e RTN			
Progettazione:		Ing. Saverio Pagliuso			
		Ing. Raffaele Ciotola			
Rev:	Data Revisione	Descrizione Revisione	Redatto	Controllato	Approvato
00	01/2021	PRIMA EMISSIONE	GEMSA	GEMSA	PLT
01	06/2021	REVISIONE 01	GEMSA	GEMSA	PLT