


STAZIONE DI TRASFORMAZIONE
30/150 kV

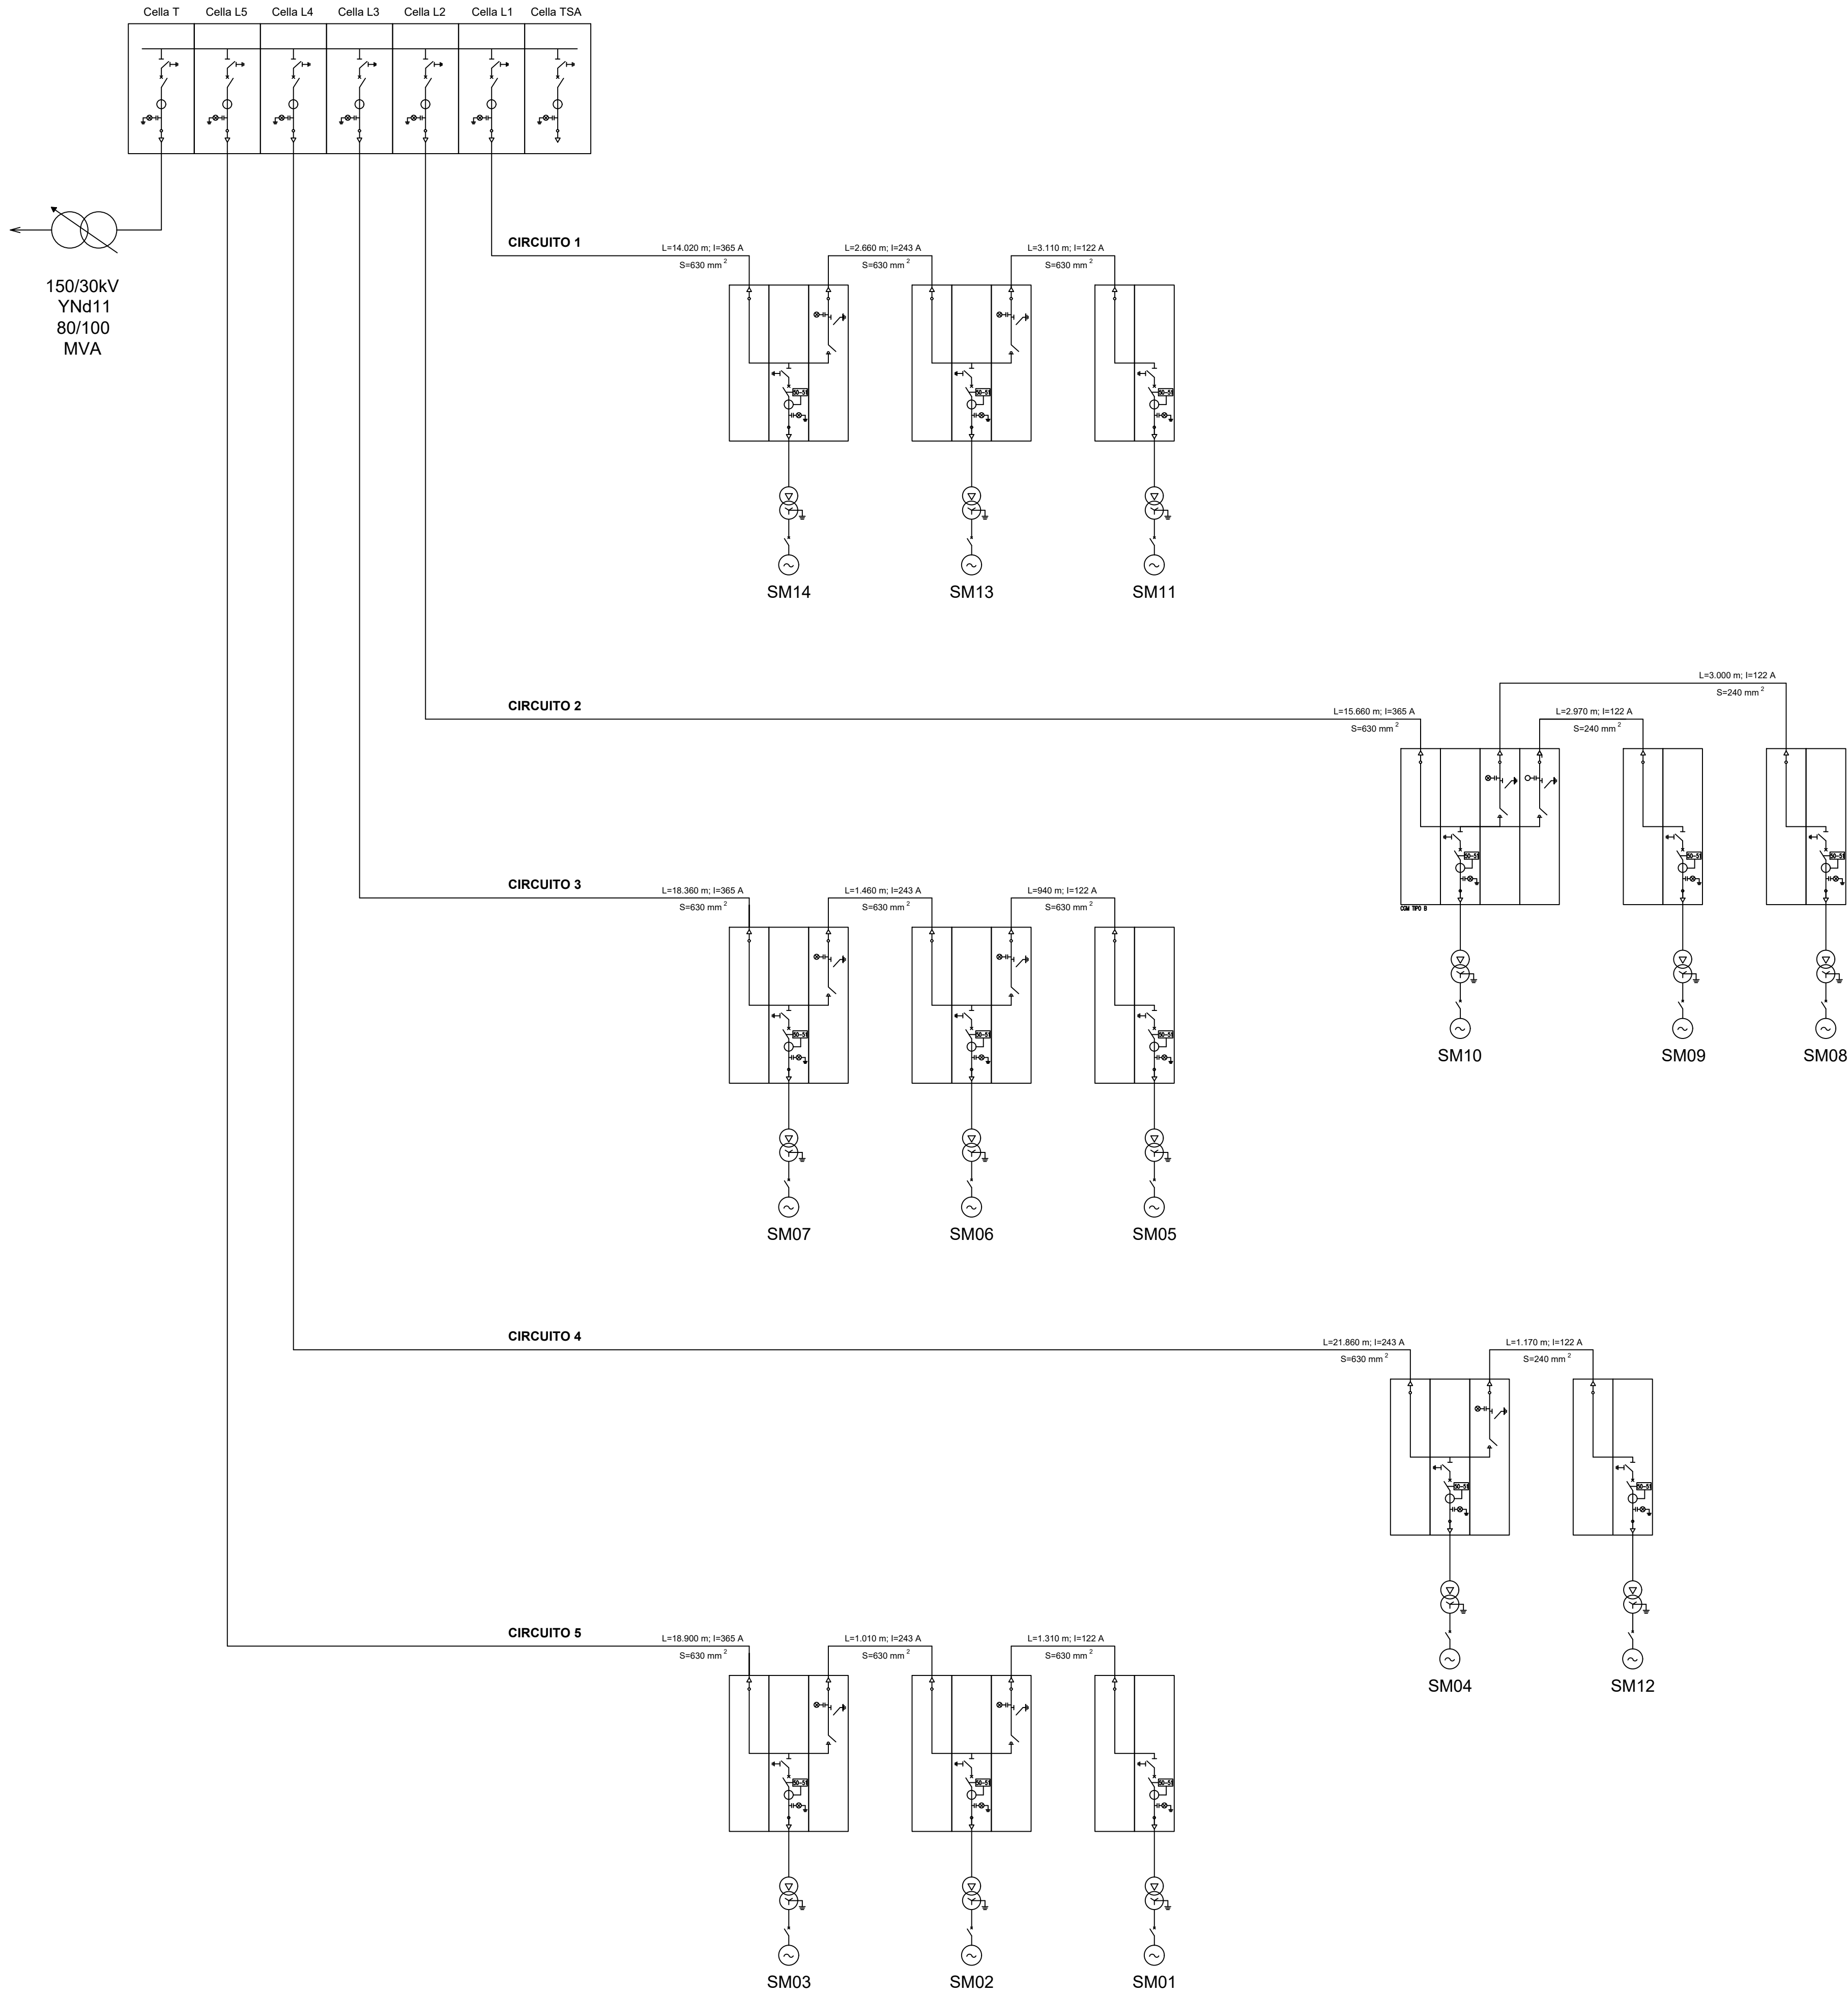

Committente:



PLT
engineering s.r.l.
via Dismano 1280
47522 Cesena (FC)
P.IVA/C.F. 05857900723

Titolo del Progetto:

PARCO EOLICO "SELLIA MARINA"

Documento:

PROGETTO DEFINITIVO

ID PROGETTO:

PESM

DISCIPLINA:

E

CAPITOLO:

N° Documento:

PESM-E10

Elaborato:

Schema unifilare rete MT

SCALA:

NA

FORMATO:

A1

Nome file:

PESM-E10_Schema unifilare rete MT

Progettazione:



Gemsa
ENERGY GROUP

Ing. Saverio Pagliuso

Ing. Raffaele Ciotola

Rev:

Data Revisione

Descrizione Revisione

Redatto

Controllato

Approvato

00

01/2021

PRIMA EMISSIONE

GEMSA

GEMSA

PLT

01

06/2021

REVISIONE 01

GEMSA

GEMSA

PLT

<