


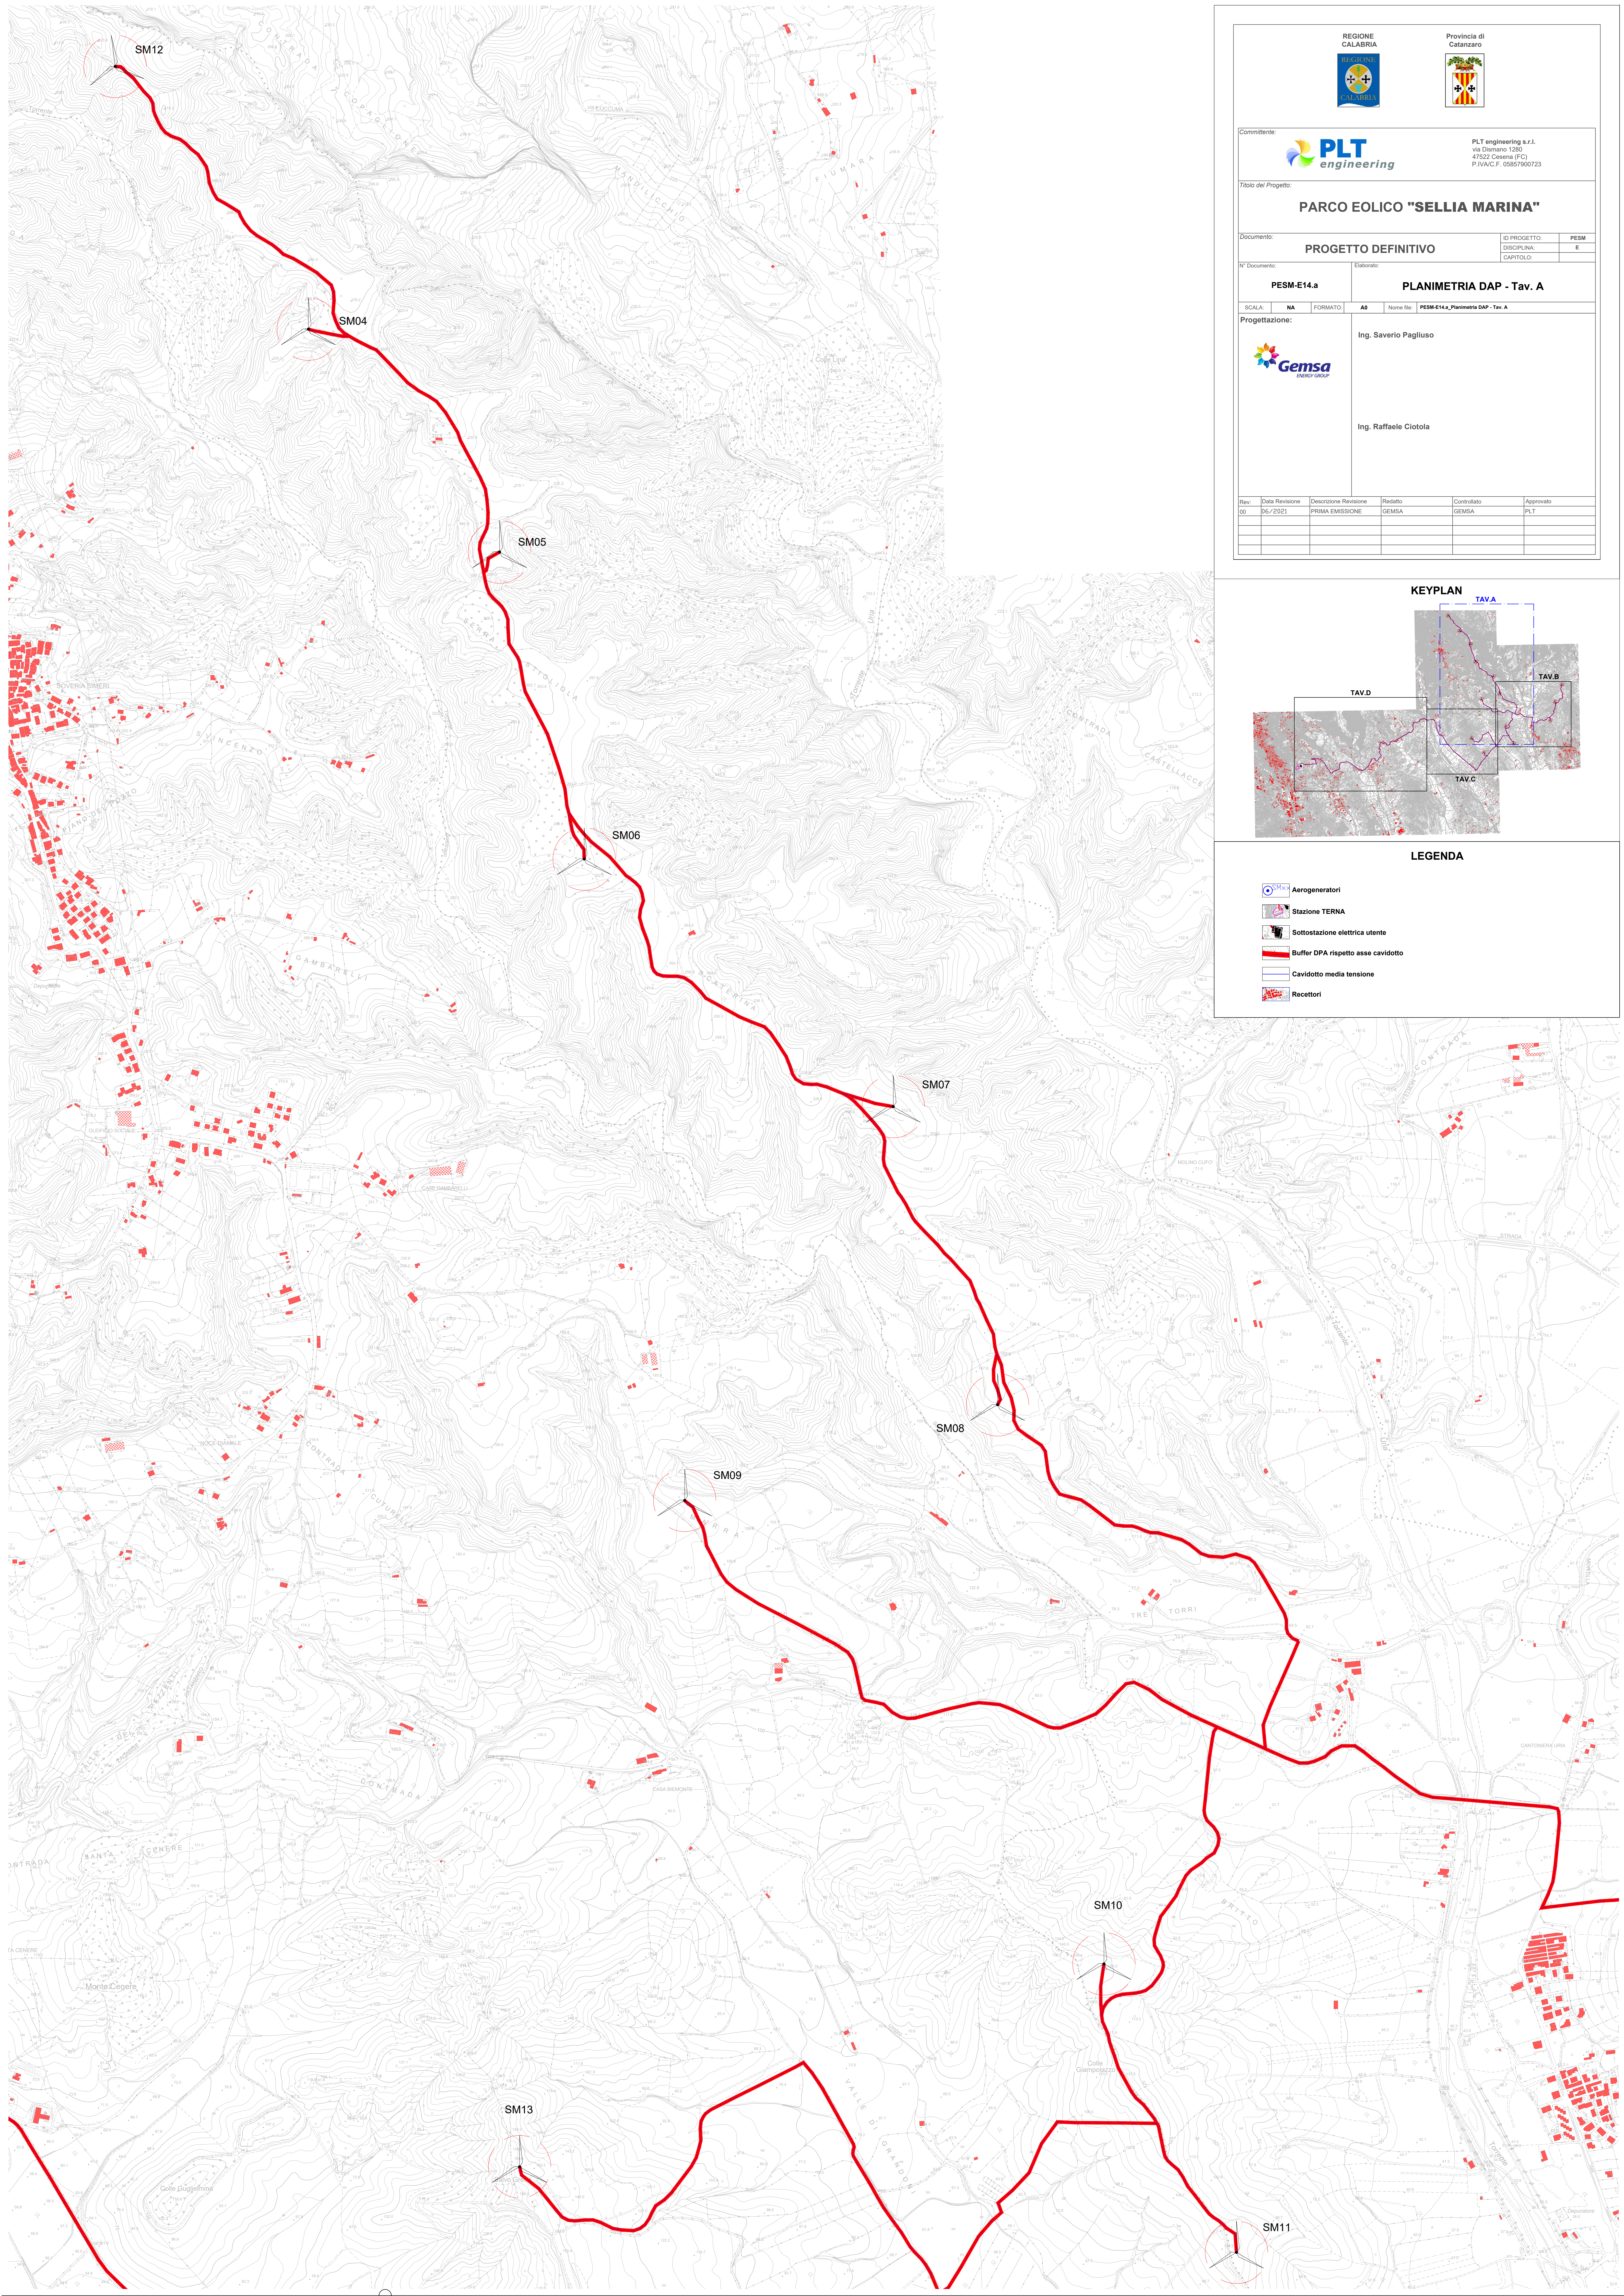

REGIONE CALABRIA

Provincia di Catanzaro

Committente:

PLT engineering s.r.l.
via Diemano 1288
47022 Cesena (FC)
P.IVA/C.F. 05857900723

Titolo del Progetto:

PARCO EOLICO "SELLIA MARINA"

Documento:

PROGETTO DEFINITIVO

ID PROGETTO:

PESM

DISCIPLINA:

E

CAPITOLO:

N° Documento:

PESM-E14.a

Elaborato:

PLANIMETRIA DAP - Tav. A

SCALA:

NA

FORMATO:

A0

Nome file:

PESM-E14.a_Planimetria DAP - Tav. A

Progettazione:

Ing. Saverio Pagliuso

Ing. Raffaele Ciotola

Rev.	Data Revisione	Descrizione Revisione	Redatto	Controllato	Approvato
00	06/2021	PRIMA EMISSIONE	GEMSA	GEMSA	PLT

KEYPLAN

LEGENDA

- Aerogeneratori
- Stazione TERNA
- Sottostazione elettrica utente
- Buffer DPA rispetto asse cavidotto
- Cavidotto media tensione
- Recettori