


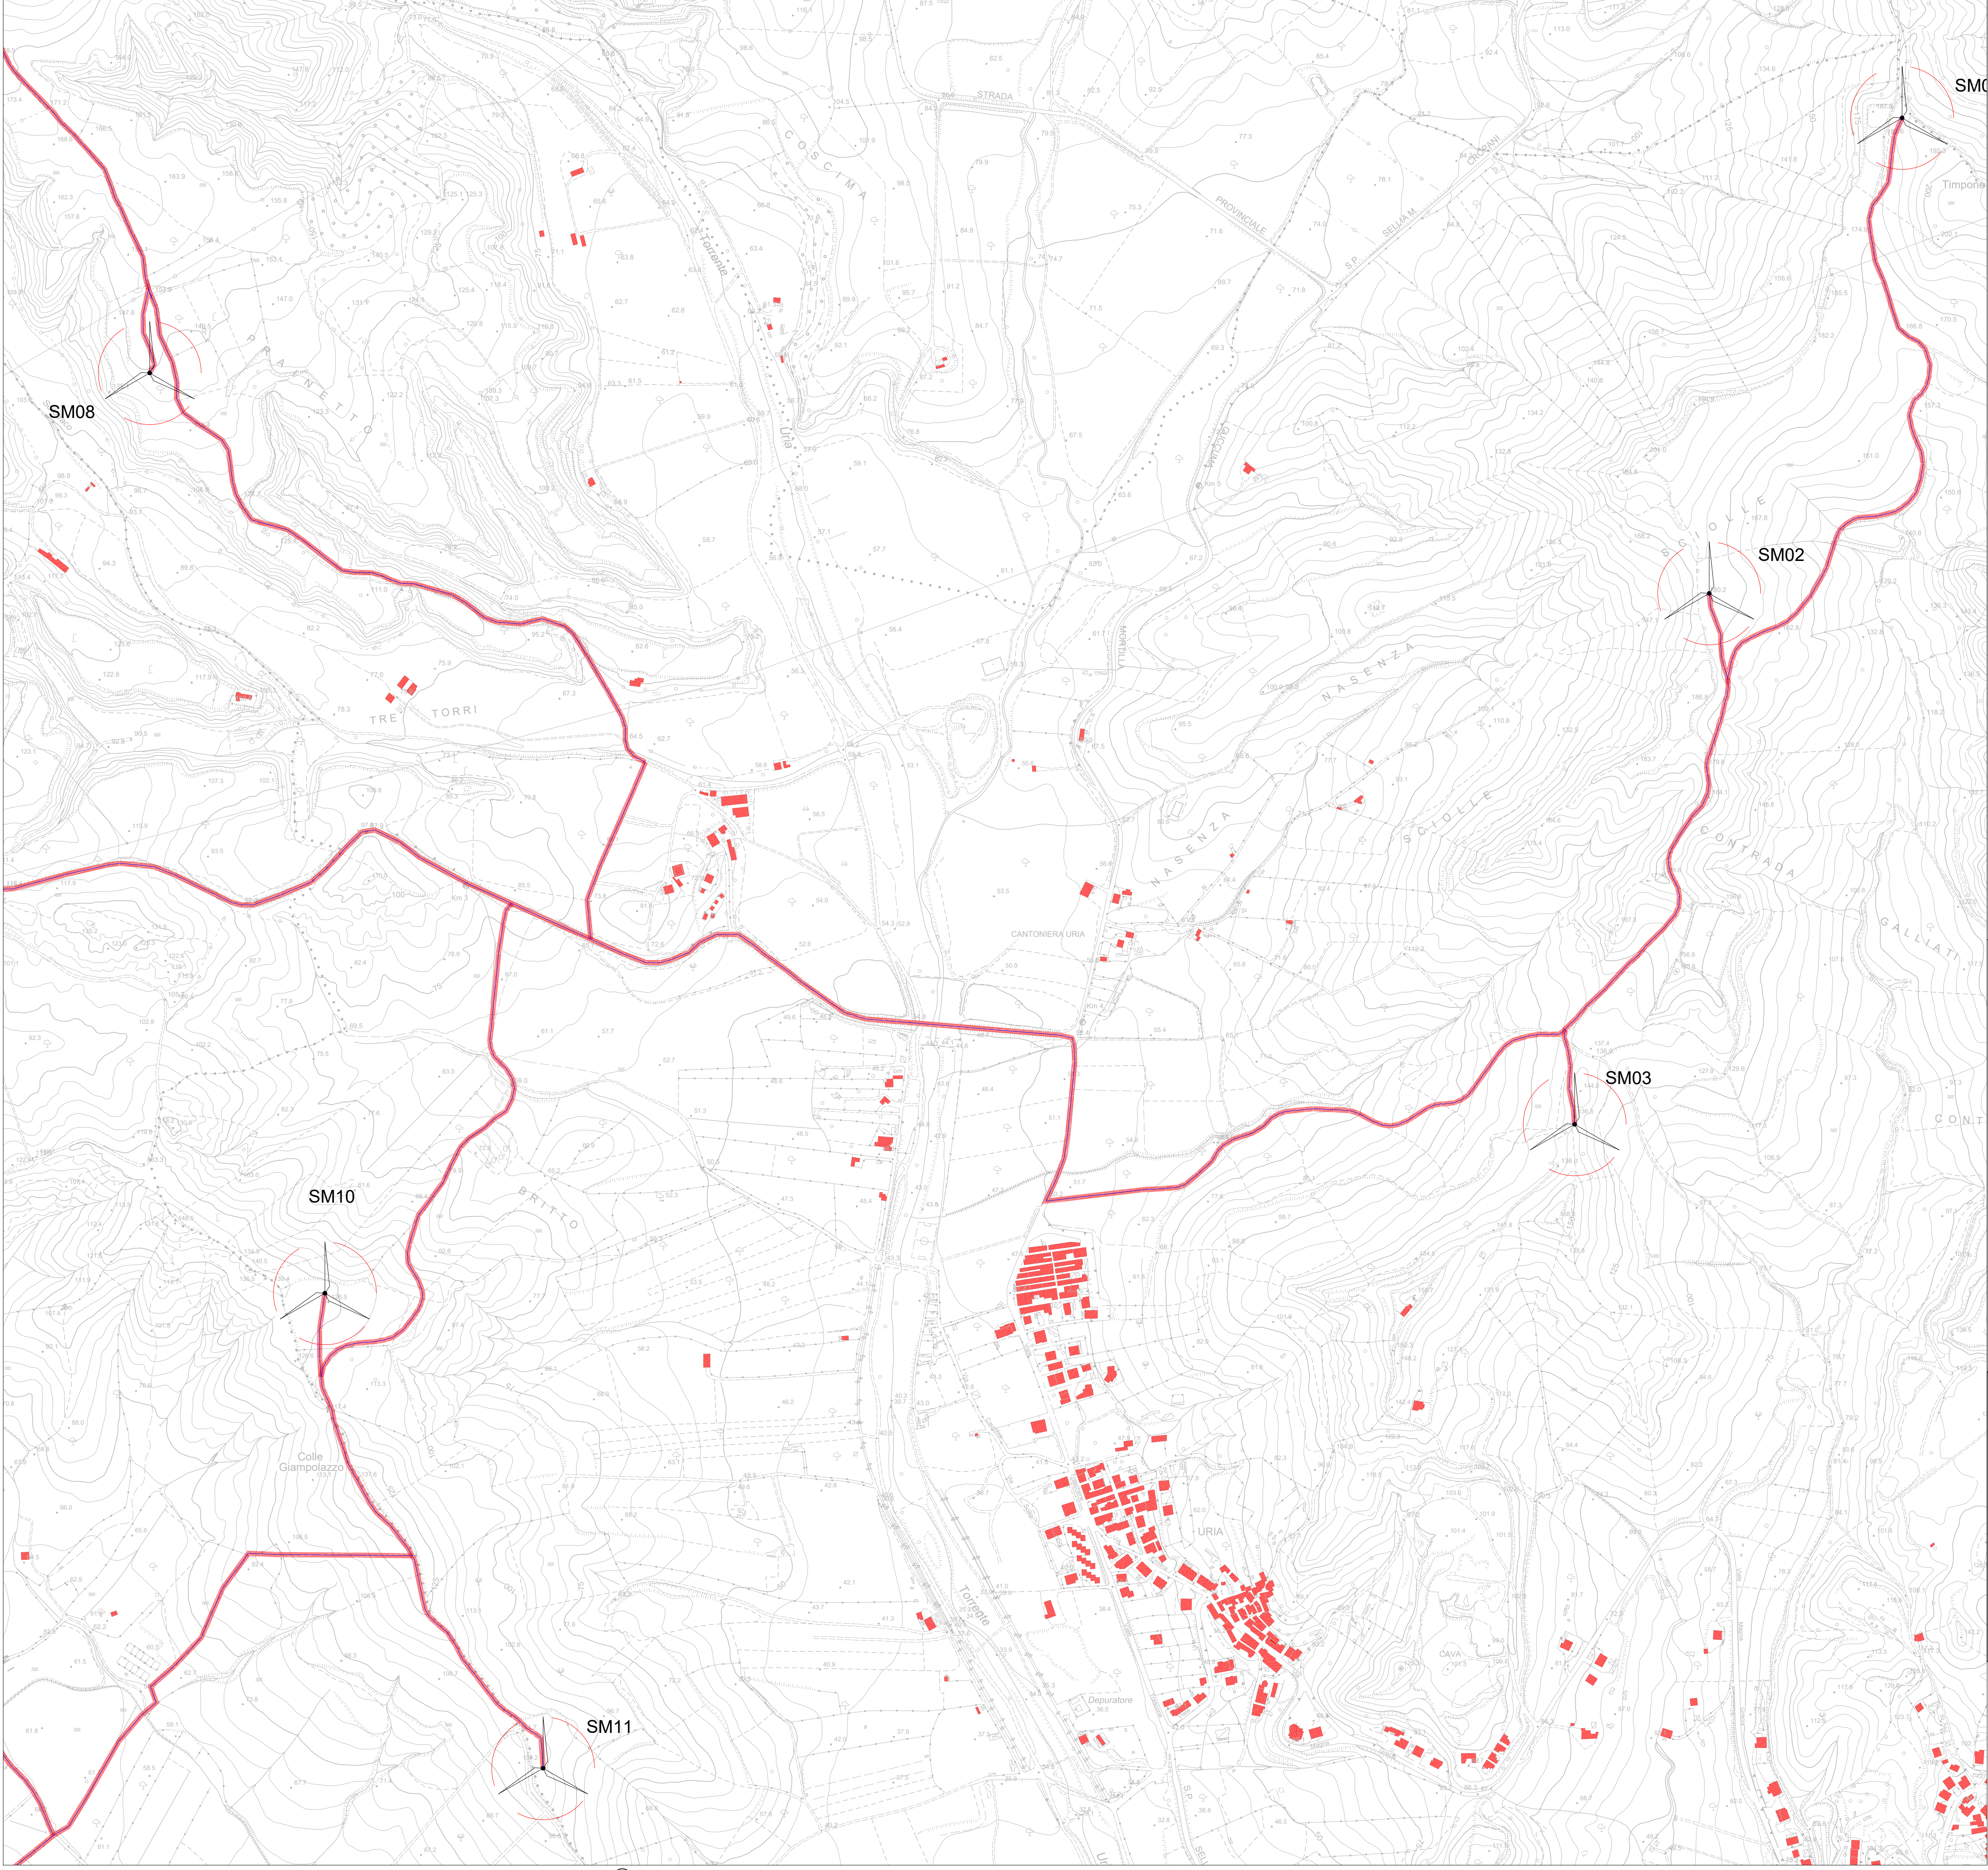

REGIONE CALABRIA

Provincia di Catanzaro

Committente:

PLT engineering s.r.l.
via Dismaro 1280
47522 Cesena (FC)
P.IVA/C.F. 05857900723

Titolo del Progetto:

PARCO EOLICO "SELLIA MARINA"

Documento:

PROGETTO DEFINITIVO

ID PROGETTO:

PESM

DISCIPLINA:

E

CAPITOLO:

N° Documento:

PESM-E14.b

Elaborato:

PLANIMETRIA DAP - Tav. B

SCALA:

NA

FORMATO:

A0

Nome file:

PESM-E14.b_Planimetria DAP - Tav. B

Progettazione:

Ing. Saverio Pagliuso

Ing. Raffaele Ciotola

Rev:	Data Revisione	Descrizione Revisione	Redatto	Controllato	Approvato
00	06/2021	PRIMA EMISSIONE	GEMSA	GEMSA	PLT

