




REGIONE CALABRIA



Provincia di Catanzaro

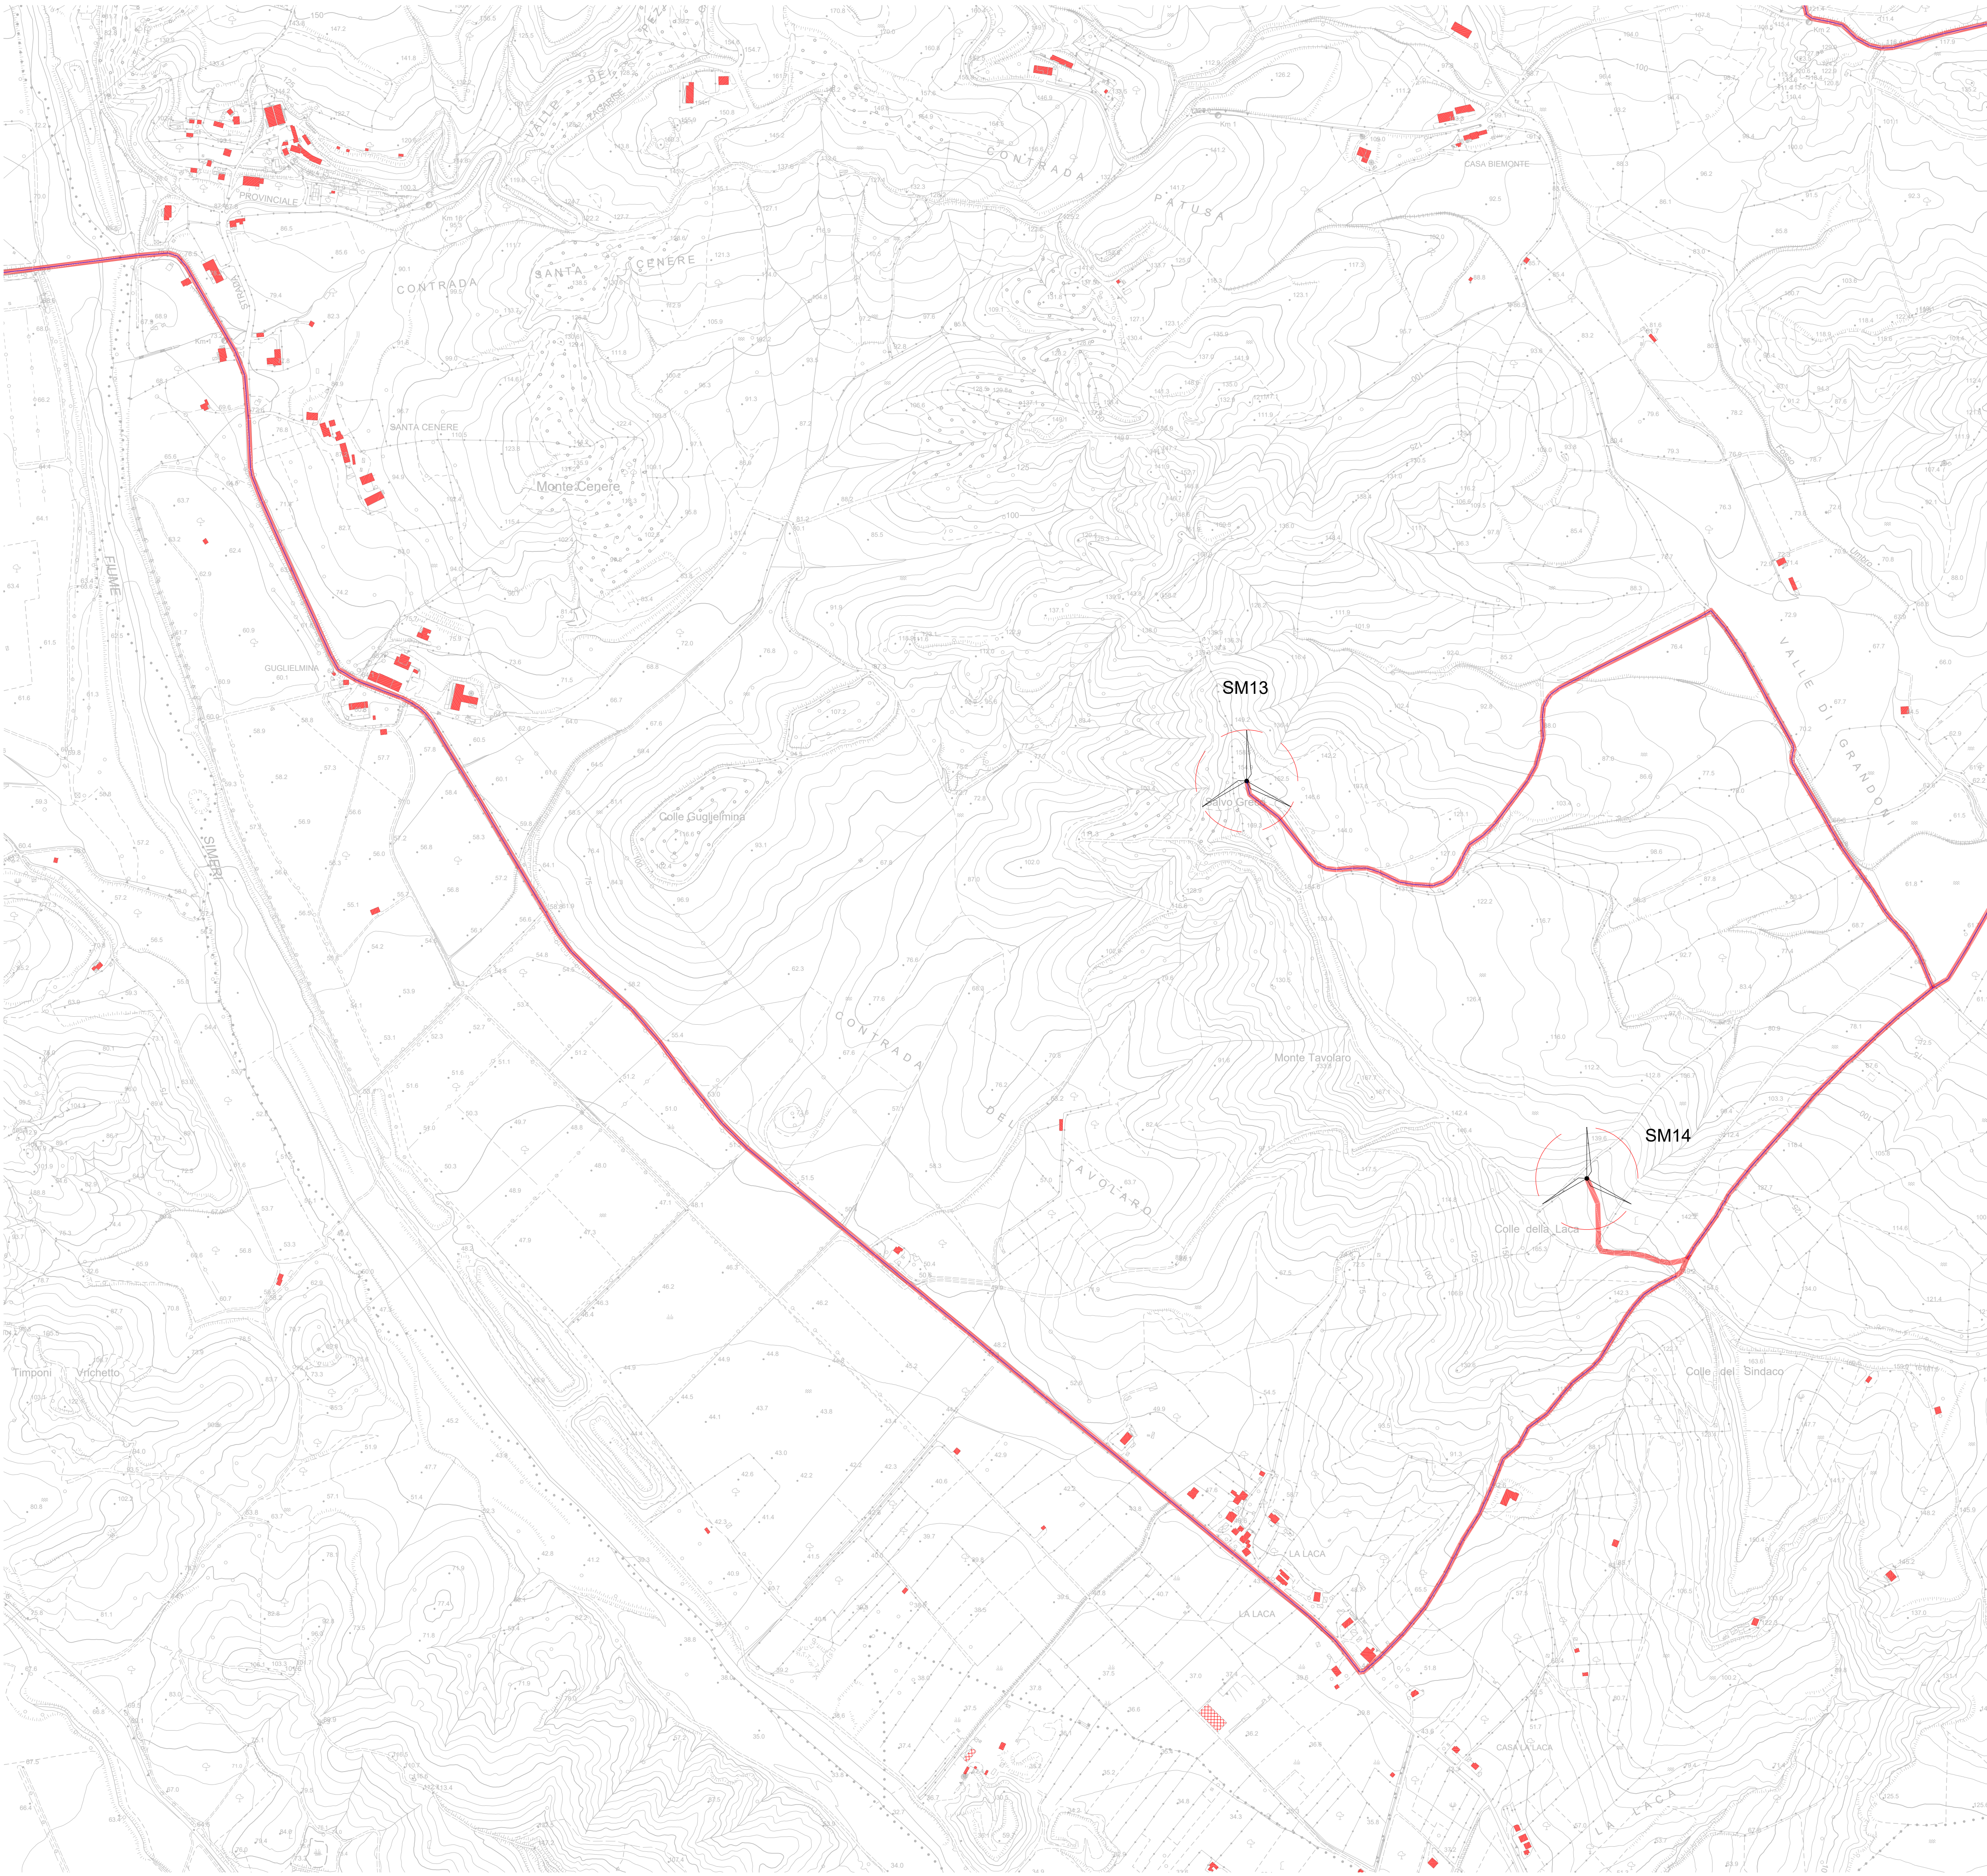

Committente:



PLT engineering s.r.l.
via Diemano 1280
47522 Cesena (FC)
P.IVA/C.F. 05857900723

Titolo del Progetto:

PARCO EOLICO "SELLIA MARINA"

Documento:

PROGETTO DEFINITIVO

ID PROGETTO: PESM

DISCIPLINA: E

CAPITOLO:

N° Documento:

Elaborato:

PESM-E14.c

PLANIMETRIA DPA - Tav. C

SCALA: NA

FORMATO: A0

Nome file: PESM-E14.c_Planimetria DPA - Tav. C

Progettazione:



Ing. Saverio Pagliuso

Ing. Raffaele Ciotola

Rev.	Data Revisione	Descrizione Revisione	Redatto	Controllato	Approvato
00	01/2021	PRIMA EMISSIONE	GEMSA	GEMSA	PLT
01	06/2021	REVISIONE 01	GEMSA	GEMSA	PLT

 Aerogeneratori

 Stazione Terna

 Sottostazione elettrica utente

 Buffer DPA rispetto asse cavidotto

 Cavidotto media tensione

 Recettori