


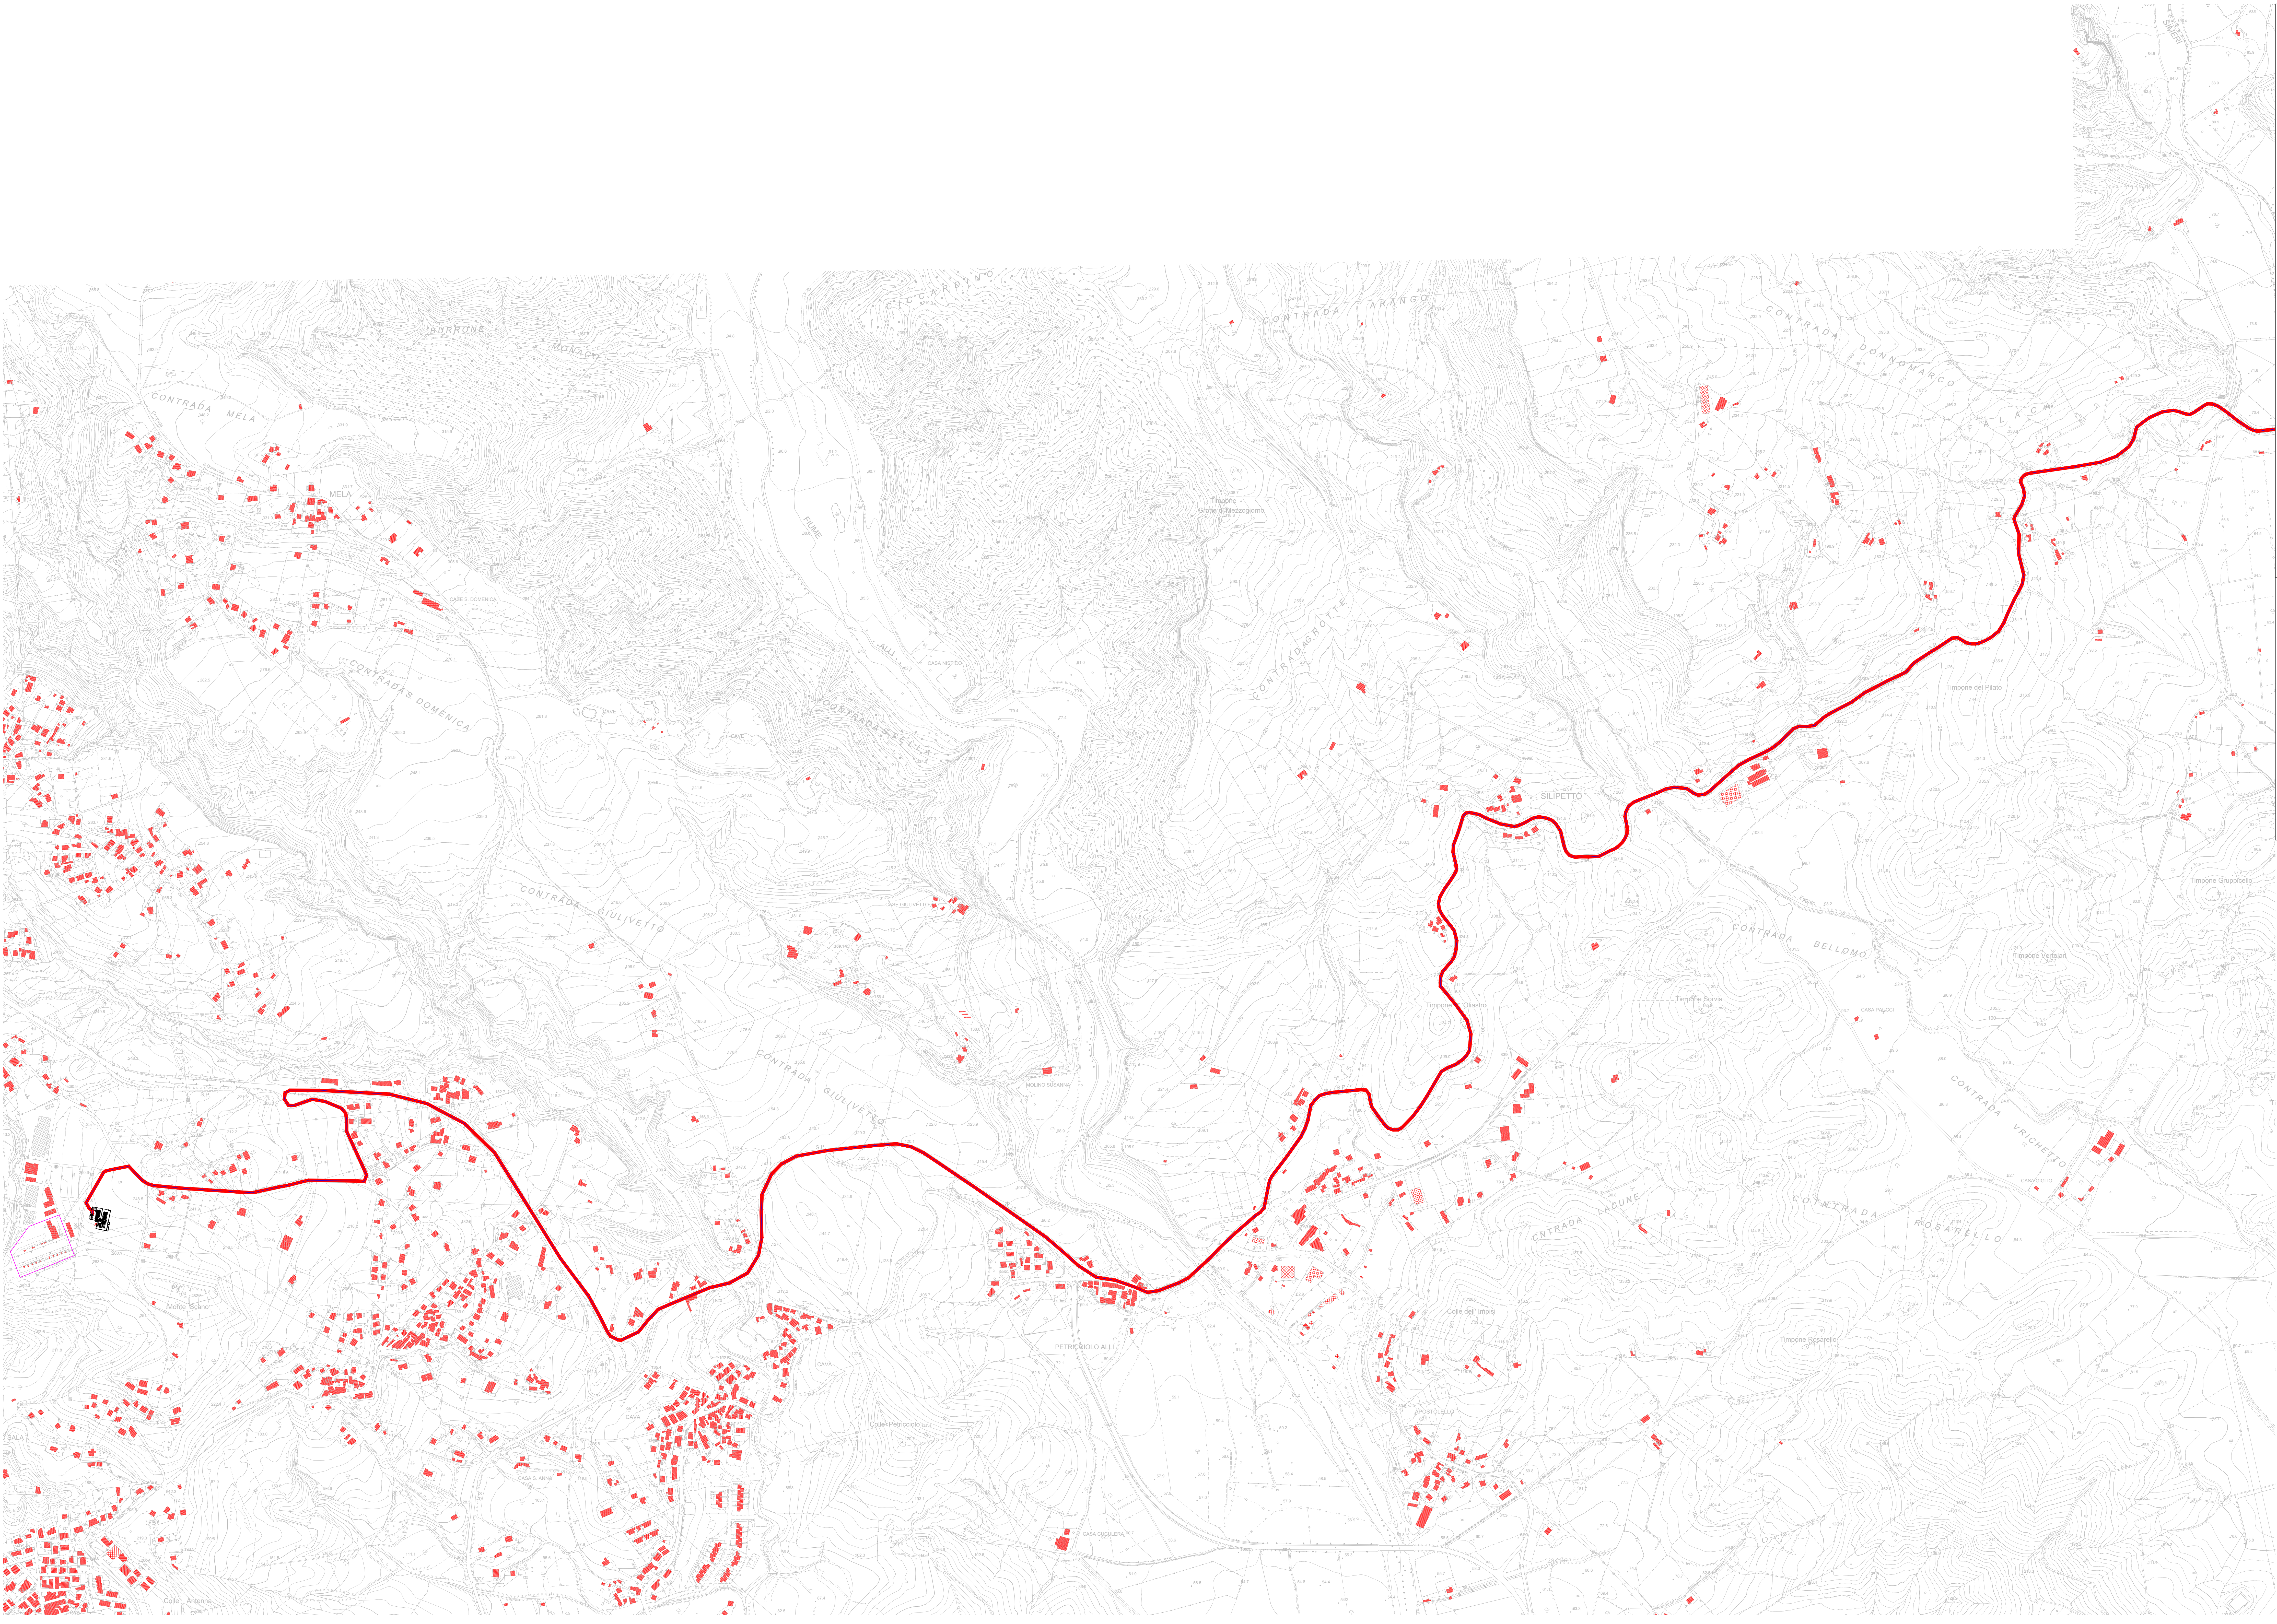

REGIONE CALABRIA

Provincia di Catanzaro

Comittente:

PLT engineering s.r.l.
via Diamante 1200
47522 Cesena (FC)
P.IVA/C.F. 05857600723

Titolo del Progetto:

PARCO EOLICO "SELLIA MARINA"

Documento:

PROGETTO DEFINITIVO

ID PROGETTO:

PESM

DISCIPLINA:

E

CAPITOLO:

N° Documento:

PESM-E14.d

Elaborato:

PLANIMETRIA DPA - Tav. D

SCALA:

NA

FORMATO:

A3

Nome file:

PESM-E14.d_Planimetria DPA - Tav. D

Progettazione:

Gemsa

Ing. Saverio Pagliuso

Ing. Raffaele Ciotola

Rac.

Data Revisione

Descrizione Revisione

Redatto

Controllato

Approvato

00

06/2021

PRIMA EMISSIONE

GEMSA

GEMSA

PLT

KEYPLAN

TAV.A

TAV.B

TAV.C

TAV.D

LEGENDA

Aerogeneratori

Stazione TERNIA

Sottostazione elettrica utente

Buffer DPA rispetto asse cavidotto

Cavidotto media tensione

Recettori