


PLANIMETRIA GENERALE


SCALA 1:10.000

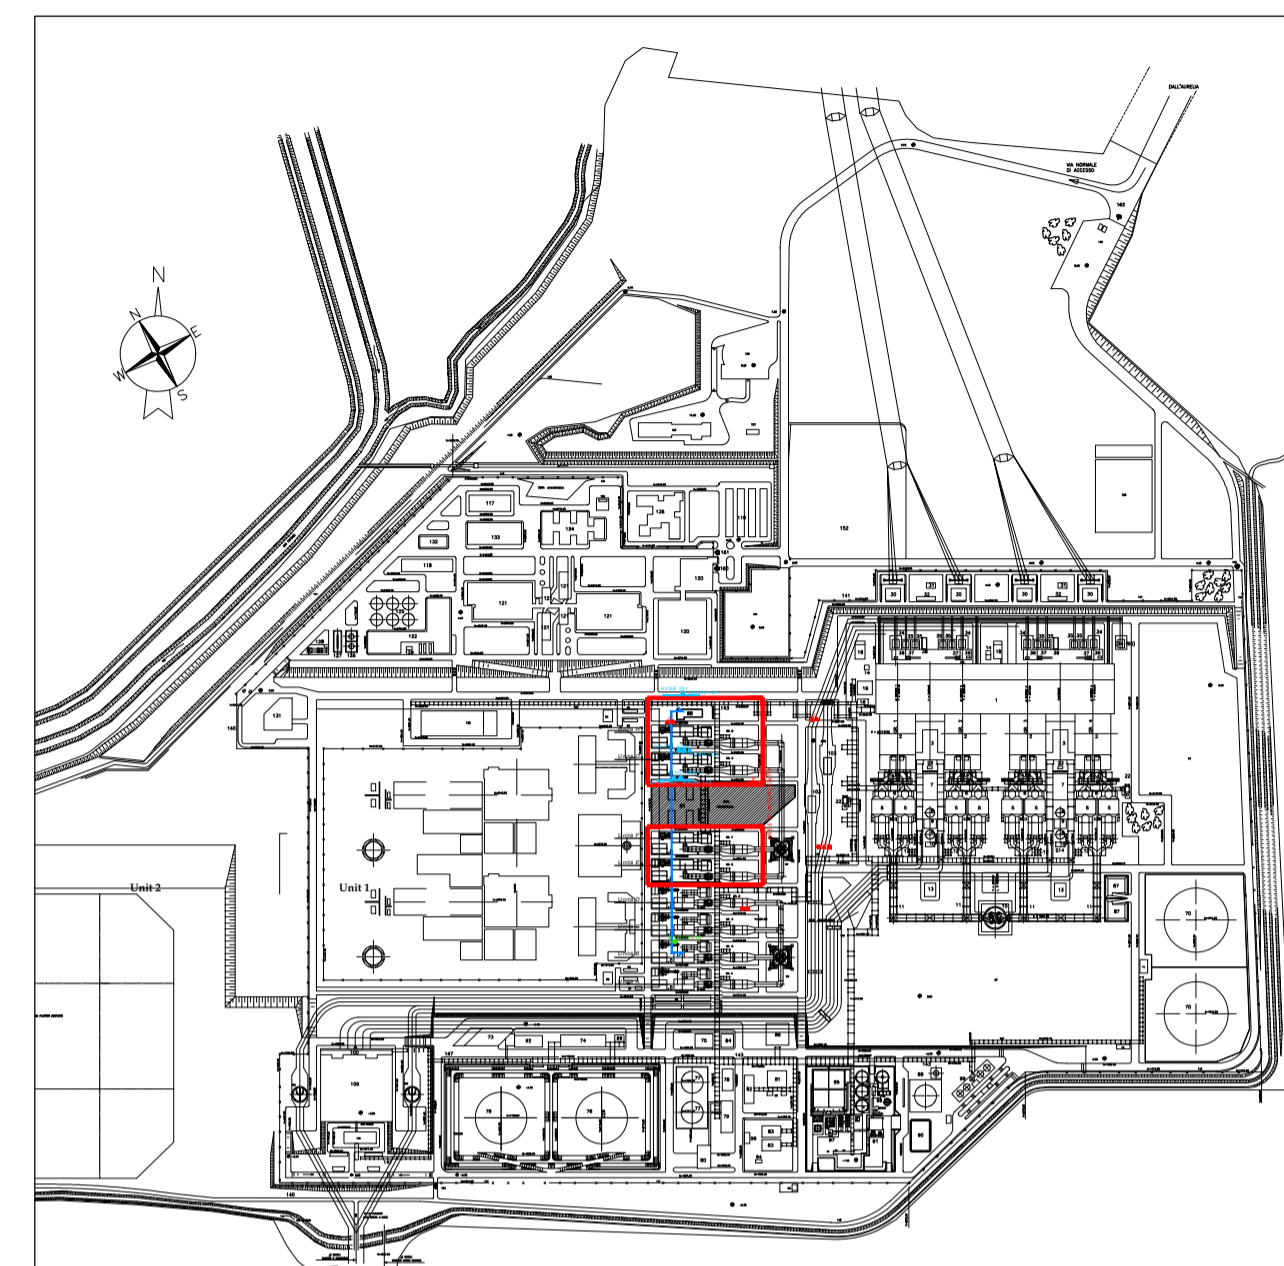

LEGENDA:

- AREE DI INTERVENTO
- TRACCIA DI SEZIONE

SEZIONE A-A

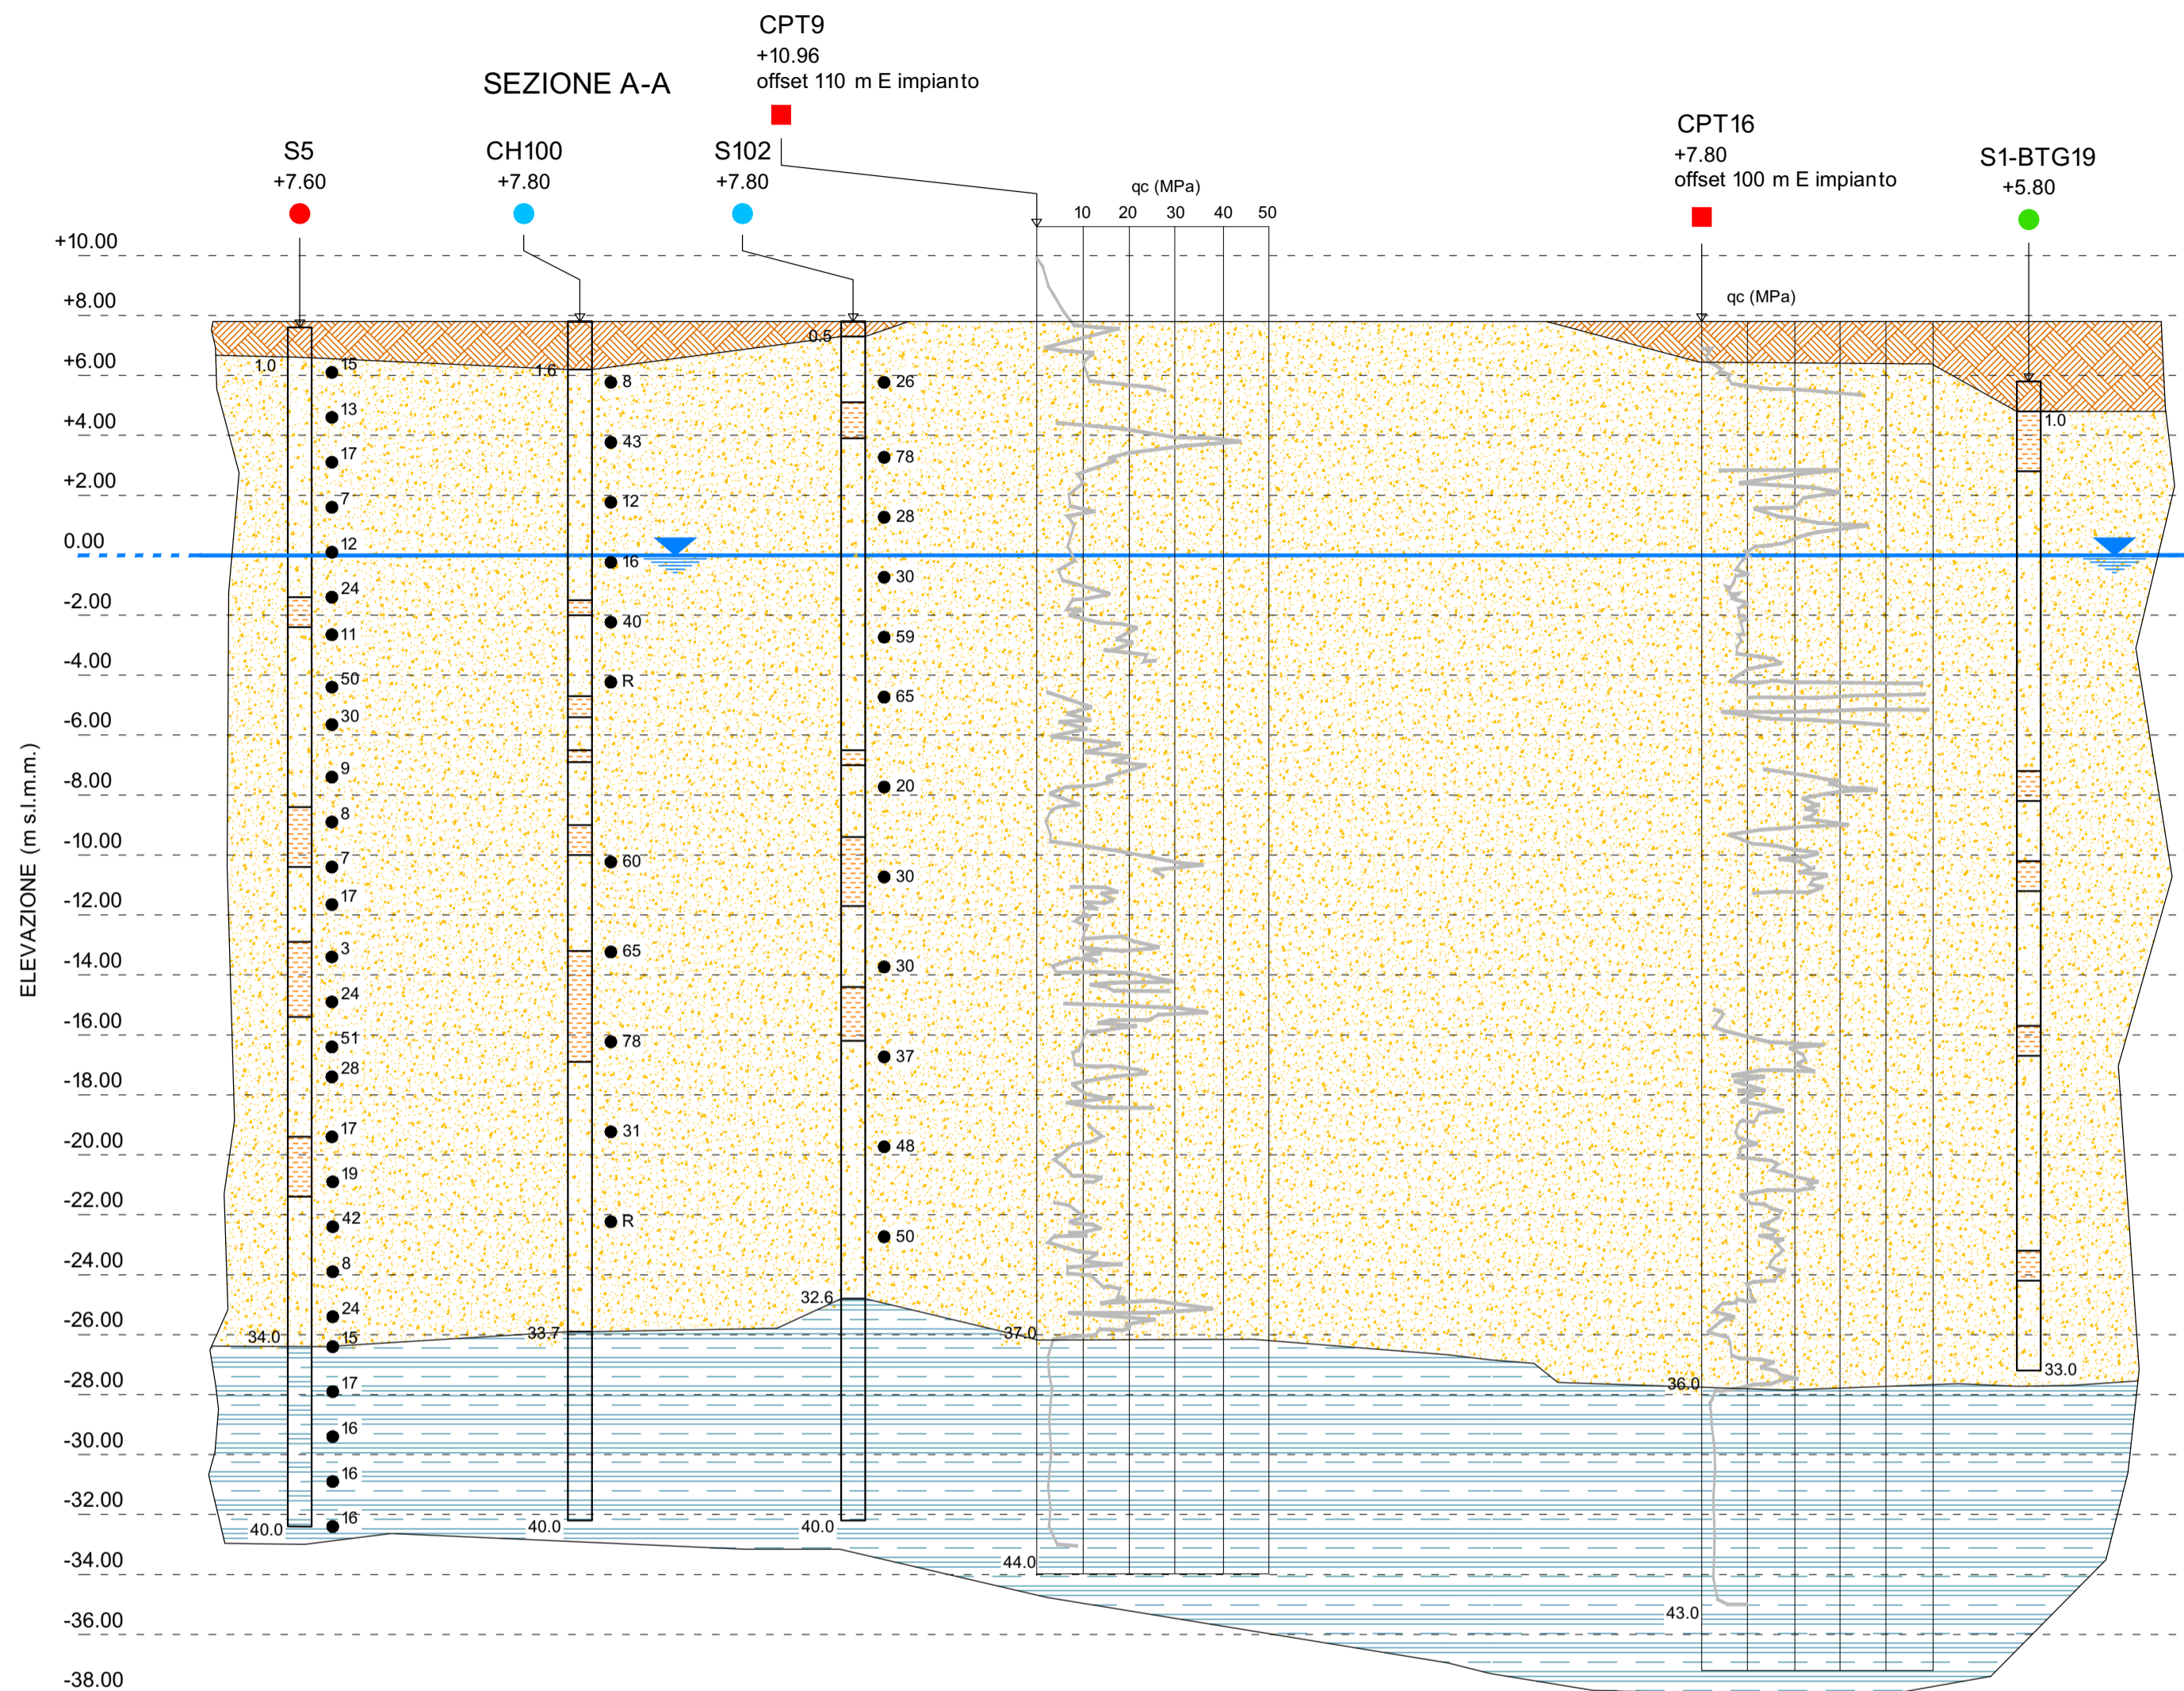

ELEVAZIONE (m s.l.m.)

1:200  
1:1000



LEGENDA

- RIPORTO
- UNITA' A:  
sabbia da limosa a grossolana  
e limo sabbioso
- Sottolivelli argillosi:  
limi argillosi e argille limose
- UNITA' B:  
argilla / limo argilloso, consistente
- l.m.m.
- N<sub>SPT</sub>

**CONSULET  
SERVIZI S.R.L.**  
Sede Op. settore geotecnico  
Via E. Lombardini 10, 20143 Milano  
e-mail: geo.consulet@consulet.it

2	REV. GENERALE	D.221-20.02	29/06/21	SEDANI	RIVA	GARASSINO
1	CORR. QUOTE P.C.	D.221-20.01	25/05/21	RIVA	SEDANI	GARASSINO
0	PRIMA EMISSIONE	D.221-20.00	11/02/21	RIVA	SEDANI	GARASSINO
REV.	DESCRIZIONE/DESCRIPTION	PROTOCOLLO/CODE	DATA/DATE	DIS./DRAWN	CONTR./CHECK	APPROV.

02	29/06/21	FC	REVISIONE GENERALE	CONSULET						
01	25/05/21	FC	CORR. QUOTE P.C.	CONSULET						
REV.	DATE	SCOPE	REVISION DESCRIPTION	PREPARED BY	COOPERATIONS	APPROVED BY	ISSUED BY			
	Data	Scope	Descrizione della revisione	Preparato	Collaborazioni	Approvato	Emesso			

	CLIENT Cliente	ENEL PRODUZIONE S.p.A.		
	JOB No	DOC No		
ENGINEERING AND CONSTRUCTION	PROJECT Progetto	MONTALTO DI CASTRO Centrale A. Volta		EMPLOYER SUBMITTAL Invio al cliente
	TITLE Titolo	SEZIONE STRATIGRAFICA A-A		<input type="checkbox"/> FOR APPROVAL Per approvazione <input type="checkbox"/> FOR INFORMATION ONLY Per informazione <input type="checkbox"/> NOT REQUESTED Non richiesto
APPLIC. TO SECTION Valido per le sezioni				SYSTEM Sistema
SCALE Scala	VARIE	DWG No Dis. n.	PBMOG20017	SHEET Foglio
FILE NAME Nome file	PBMOG2001702	REPLACES DWG No Sostituisce il		OF Di
				SIZE FORMATO
				1
				1
				A2
				D
				A
				SEC. INDEX

THIS DOCUMENT IS PROPERTY OF Enel E&C. IT IS STRICTLY FORBIDDEN TO REPRODUCE THIS DOCUMENT, WHOLLY OR PARTIALLY, AND TO PROVIDE ANY RELATED INFORMATION TO OTHERS WITHOUT PREVIOUS WRITTEN CONSENT.

Questo documento è proprietà di Enel E&C. E' severamente proibito riprodurre anche in parte il documento o divulgare ad altri le informazioni contenute senza la preventiva autorizzazione scritta.