


PLANIMETRIA GENERALE
SCALA 1:2.500

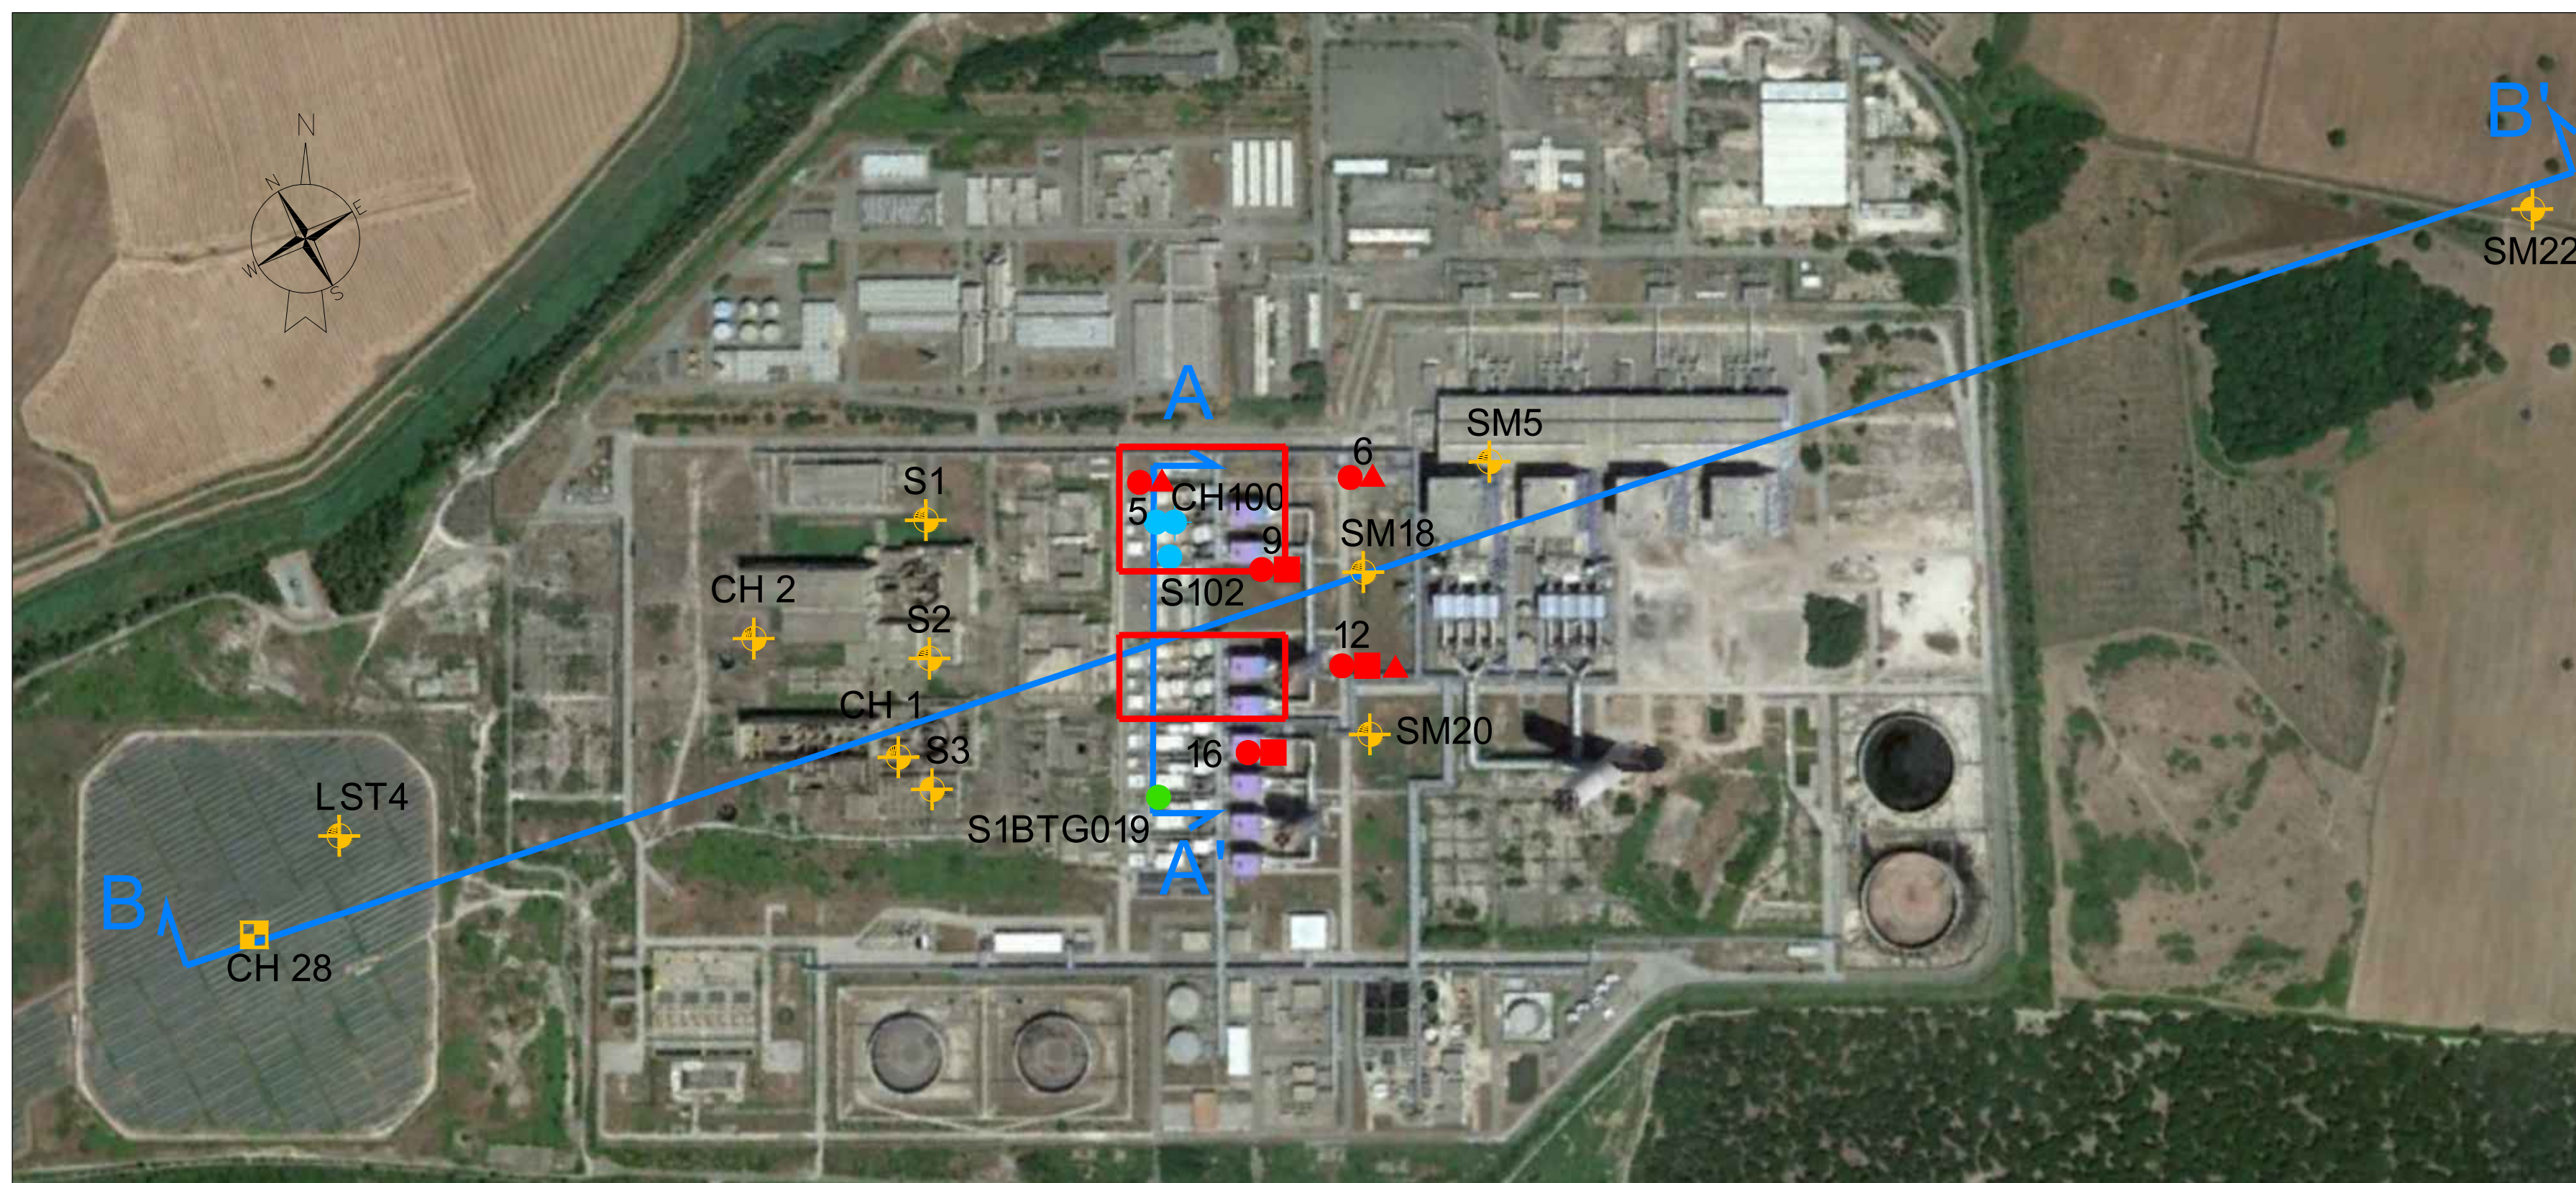

LEGENDA INDAGINI:

AREE DI INTERVENTO

INDAGINE ISMES 1989
doc. Rif. RTF-DGT-0209

SONDAGGIO

CPT

INDAGINE ISMES 1990
doc. Rif. RTF-DTA-1177

SONDAGGIO

INDAGINI CROSS-HOLE STORICHE

D'APPOLONIA 1975

ISMES 1992

INDAGINE 2020
doc. Rif. PBMOC2003000

SONDAGGIO

CROSS-HOLE

TRACCIA DI SEZIONE

LEGENDA SEZIONE:

- UNITA' A:
Sabbia da limosa a grossolana e limo sabbioso
- UNITA' B:
Argilla / limo argilloso, consistente (sedimenti marini del Pleistocene inferiore)
- UNITA' L3:
Alternanze tra sabbie e argille
- Bedrock sismico - Prob. basamento tettonizzato meso-cenozoico

REV.	DESCRIZIONE/DESCRIPTION	PROTOCOLLO/CODE	DATA/DATE	DIS./DRAWN	CONTR./CHECK	APPROV.
2	REV. GENERALE	D.221-21.02	29/06/21	SEDANI	RIVA	GARASSINO
1	CORR. QUOTE P.C.	D.221-21.01	25/05/21	SEDANI	RIVA	GARASSINO
0	PRIMA EMISSIONE	D.221-21.00	11/02/21	SEDANI	RIVA	GARASSINO

REV.	DATE	SCOPE	REVISION DESCRIPTION	PREPARED BY	COOPERATIONS	APPROVED BY	ISSUED BY
02	29/06/21	FC	REVISIONE GENERALE	CONSULET		M&C	PE
01	25/05/21	FC	CORR. QUOTE P.C.	CONSULET			

CLIENTE ENEL PRODUZIONE S.p.A.		enel	
JOB No	DOC No	EMPLOYER SUBMITAL Invia al cliente	
PROJECT MONTALTO DI CASTRO Centrale A. Volta		FOR APPROVAL Per approvazione	
TITLE SEZIONE STRATIGRAFICA B-B		FOR INFORMATION ONLY Per informazione	
APPLIC. TO SECTION Valido per le sezioni		NOT REQUESTED Non richiesto	
SCALE VARIE		SYSTEM Sistema	
DWG No Dis. n.	PBMOC20018	SHEET Foglio	1
REPLACES DWG No Sostituisce il		OF di	1
FILE NAME Nome file	PBMOC2001802	SIZE Formato	A1
		DWG TYPE Tipo di	D
		DISC. Disca	A
		SEC. INDEX	