




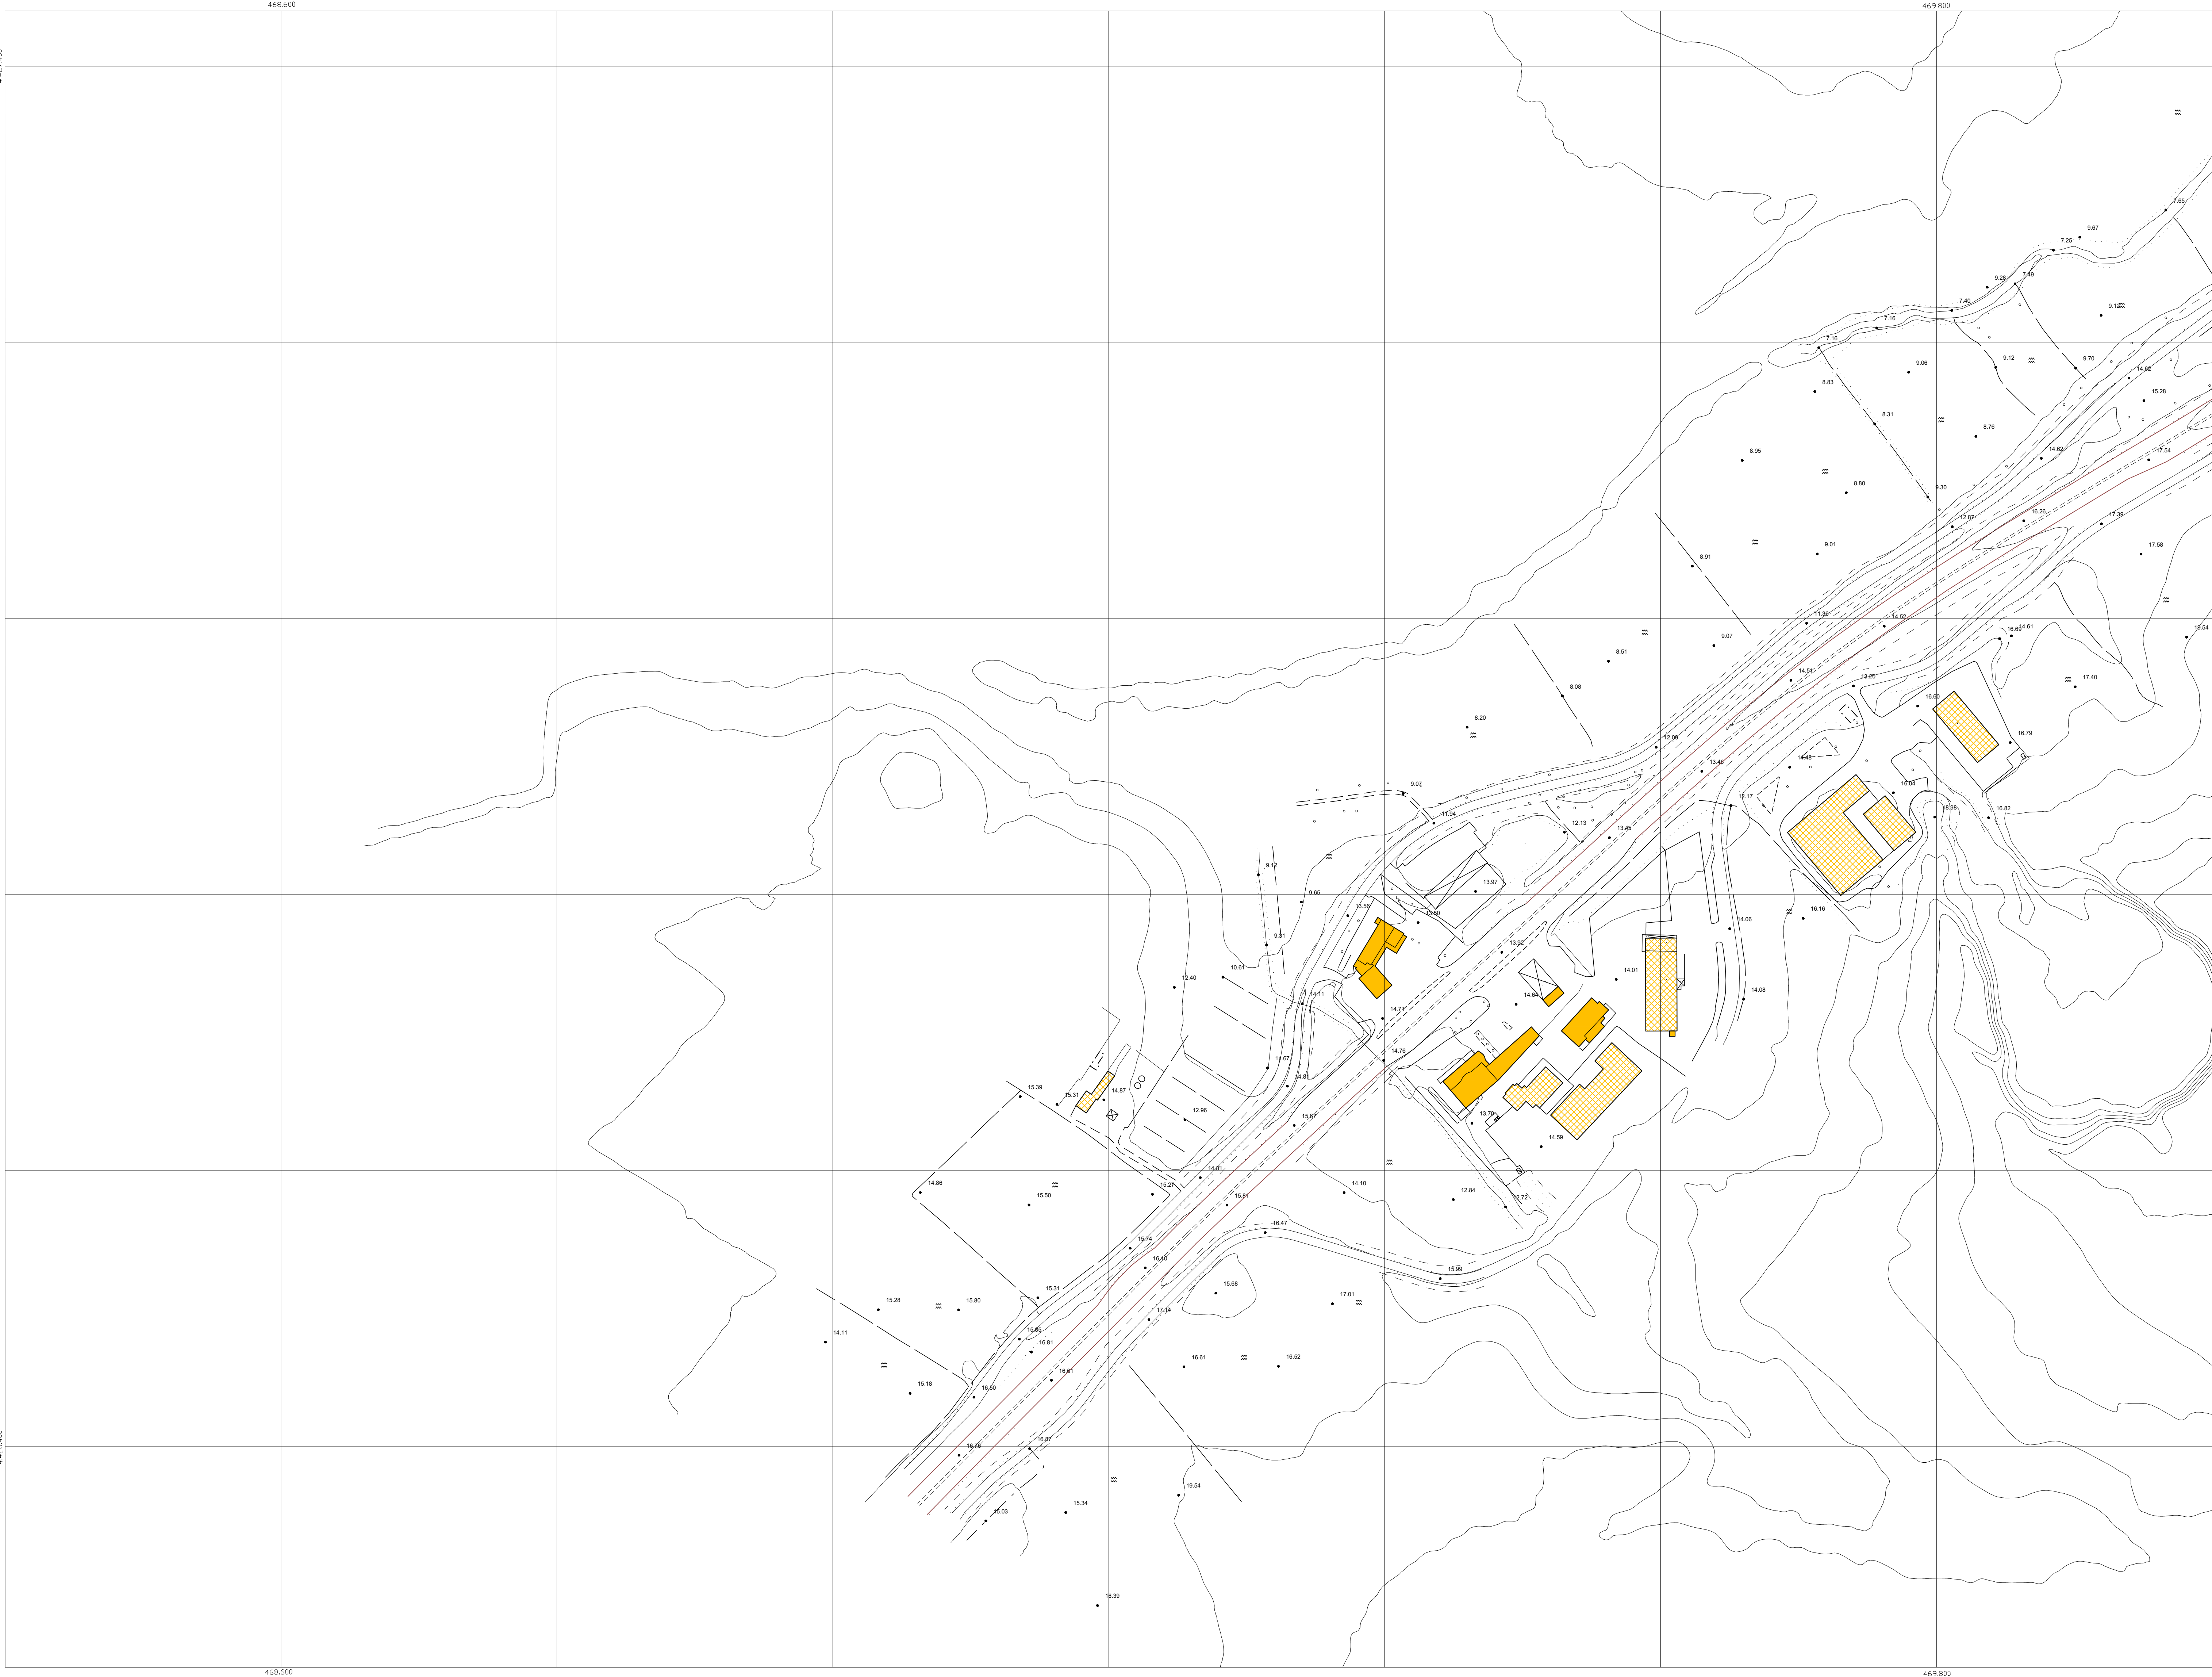

QUADRO D'UNIONE DELLE TAVOLE I:2000

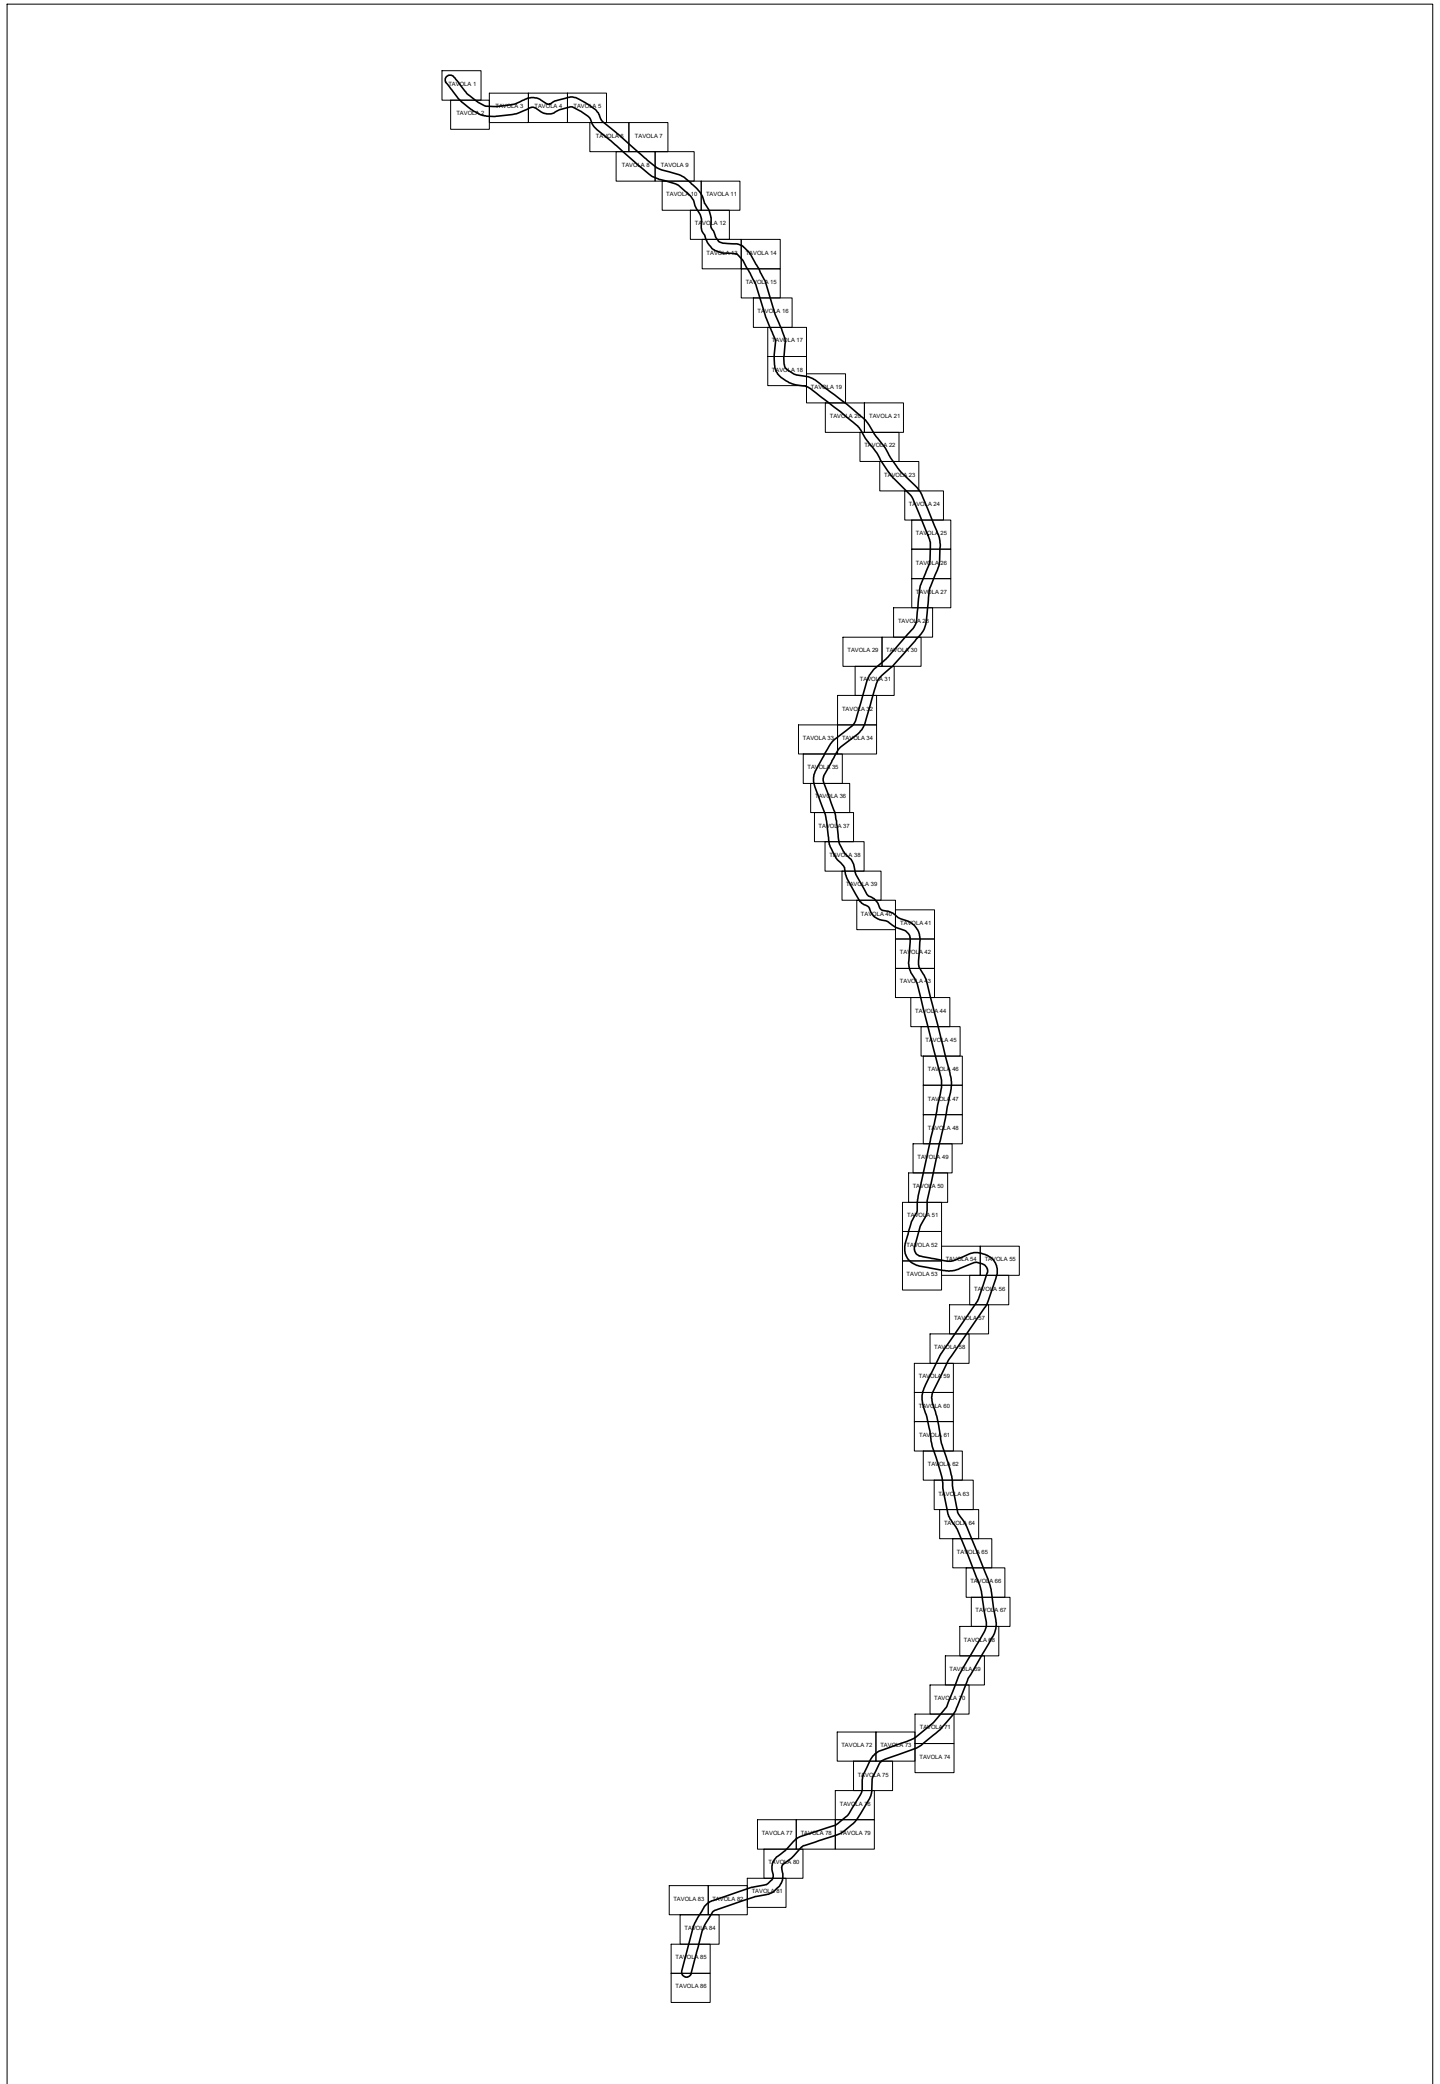

L' EQUIDISTANZA FRA LE CURVE E' DI 2 M
ALTIMETRIA RIFERITA AL LIVELLO MEDIO DEL MARE
(MAREOGRAFO DI GENOVA)

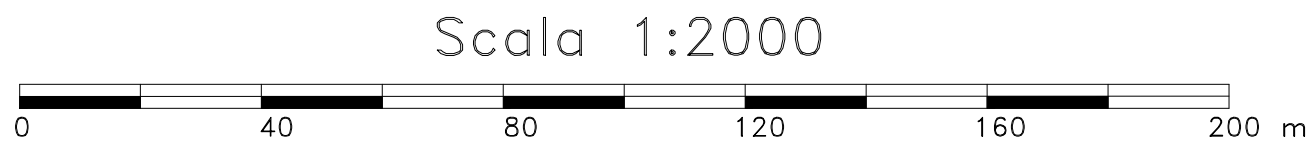

RAPPRESENTAZIONE CONFORME
MERCATORE TRAVERSA UNIVERSALE (U.T.M.)

LEGENDA

Edificio civile	Strada asfalt.	Canale
Capannone Industriale	Strada non asf.	Vasca
Edificio Religioso	Sentiero	Quota al suolo
Edificio diroccato	Marciapiede	Scarpata rappr.
Edificio in costruzione	Muro in calce	Scarpata non rappr.
Monumento	Muro di sostegno	Curve di livello
Barocca	Muro a secco	Limite coltura
Tettola	Siepe	Arborato
Serra	Linee elettriche	Vigneto
Ferrovia	Acquedotto	Limite Comunale



S.S. 131 di "Carlo Felice"
Adeguamento e messa in sicurezza della S.S.131
Risoluzione dei nodi critici - 2° stralcio
dal km 108+300 al km 158+000

PROGETTO ESECUTIVO

CA284

R.T.I. di PROGETTAZIONE:	Mandataria	Mandante
	Via G.B. Sammartini n°5 20125 - Milano Tel. 02 47899111 email: mail@proiter.it	Via Artemide n°13 52100 Arezzo Tel. 055 4211007 email: deltagg@proiter.it

PROGETTISTI: Ing. Riccardo Formichi - Pro. Ter. srl (Integratore prestazioni specialistiche) Ordine Ing. di Milano n. 18045 Ing. Riccardo Formichi Ordine Ing. di Milano n. 18045 Dott. Geol. Massimo Mazzaronica - Pro. Ter. srl Albo Geol. Lombardia n. A762	
IL GEOLOGO Ing. Diego Ciccarelli Ordine Ing. di Milano n. 15813	
COORDINATORE PER LA SICUREZZA IN FASE DI PROGETTAZIONE Ing. Diego Ciccarelli Ordine Ing. di Milano n. 15813	
VISTO: IL RESP. DEL PROCEDIMENTO Dott. Ing. Salvatore FRASCA	
PROTOCOLLO	DATA

ELABORATI INQUADRAMENTO DELL'OPERA
PLANIMETRIA DELLO STATO DI FATTO
Tav. 1 di 49

CODICE PROGETTO	NOME FILE	REVISIONE	SCALA:
PROGETTO Liv. PROG. N. PROG. L0PLSQ E 1901	T00EG00CRTPV01A.pdf		
CODICE ELAB. T00EG00CRTPV01		A	1:2000
D			
C			
B			
A	EMISSIONE	Marzo 2020	Birelli
REV.	DESCRIZIONE	DATA	REDATTO VERIFICATO APPROVATO