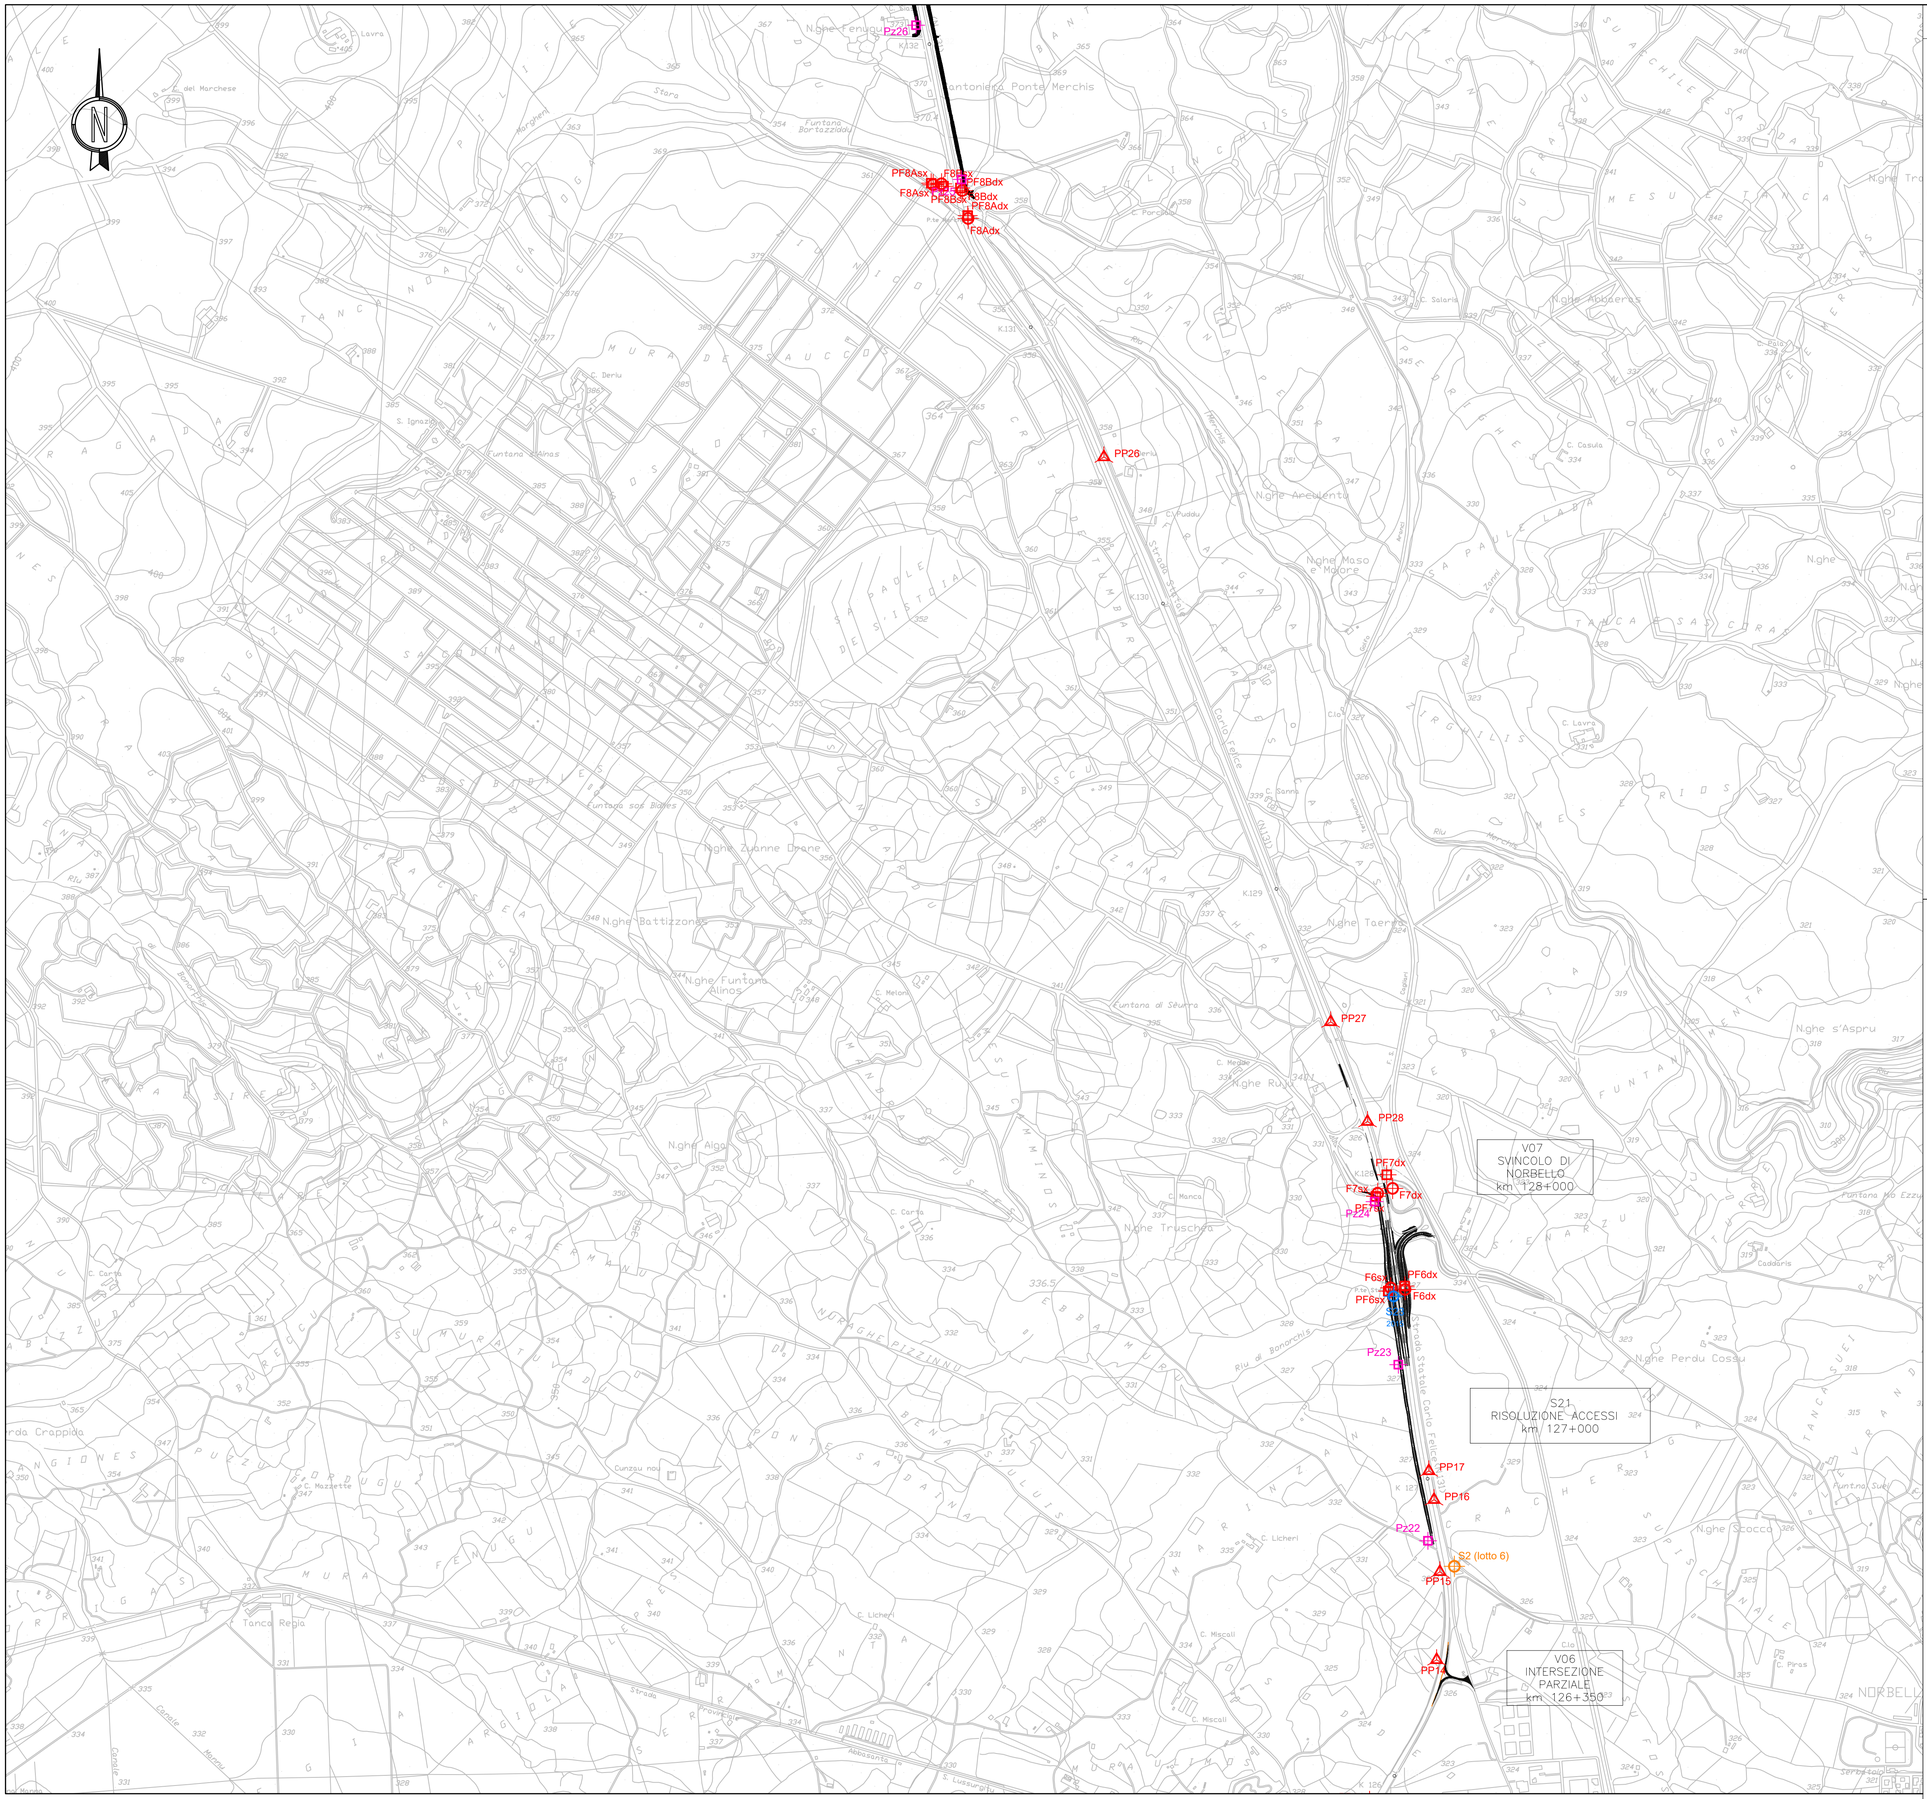

LEGENDA

INDAGINI GEOGNOSTICHE E GEOFISICHE PREESISTENTI

S.P.G. s.r.l. (1997)

- SE16 — Sondaggio geognostico
- E12 / E1 — Sismica a rifrazione

Soiltecnica s.r.l. (1997)

- F5dx — Sondaggio geognostico
- PF5dx — Pozzetto esplorativo
- PP9 — Prova penetrometrica statica CPT

Edilsuolo s.r.l. (1997)

- H21 — Sondaggio geognostico
- Linea A — Sismica a rifrazione

TEA Territorio e Ambiente s.r.l. (1997/98/99)

- SG11 — Sondaggio geognostico - area di Macomer (1997/98)
- Linea A — Sismica a rifrazione - area di Macomer (1997/98)

SIGECO s.r.l. (2005)

- S21 — Sondaggio geognostico
- profilo 1 — Sismica a rifrazione

INDAGINI GEOGNOSTICHE E GEOFISICHE PROGETTO DEFINITIVO ANNI 2015/16

Sondedile s.r.l.

- S1 2015 — Sondaggio geognostico
- Pz1 2015 — Pozzetto esplorativo

Progeo s.r.l.

- LS1 — Sismica a rifrazione

SGS Italia S.p.A.

- Pz1 — Pozzetto ambientale

INDAGINI GEOGNOSTICHE E GEOFISICHE PROGETTO ESECUTIVO ANNO 2019/20

Geotest s.r.l.

- S1 2019 — Sondaggio geognostico con prospezione sismica down-hole
- S2 2019 — Sondaggio geognostico

TSC s.c.r.l.

- Pz1 — Pozzetto ambientale

KEY MAP

scala 1:500.000

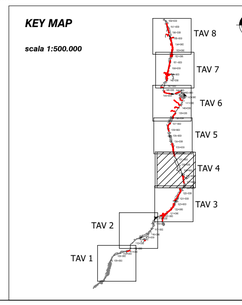

Anas GRUPPO FS ITALIANE

Direzione Progettazione e Realizzazione Lavori

S.S. 131 di "Carlo Felice"

Adeguamento e messa in sicurezza della S.S.131

Risoluzione dei nodi critici - 2° stralcio

dal km 108+300 al km 158+000

PROGETTO ESECUTIVO — CA284

R.T.I. di PROGETTAZIONE:

Mandataria: PRO ITER — Progetto Infrastrutture Territorio s.r.l. — *Via G.B. Sammartini n°5, 20125 – Milano, Tel. 02 6787911, email:mail@proiter.it*

Mandante: delta ingegneria — *Via Artemide n°3, 92100 Agrigento, Tel. 0922 421007, email: deltaingegneria@pec.it*

PROGETTISTI:

Ing. Riccardo Formichi – Pro Iter srl (Integratore prestazioni specialistiche)
Ordine Ing. di Milano n. 18045

Ing. Riccardo Formichi
Ordine Ing. di Milano n. 18045

IL GEOLOGO

Dott. Geol. Massimo Mezzanzanica – Pro Iter srl
Albo Geol. Lombardia n. 4762

COORDINATORE PER LA SICUREZZA IN FASE DI PROGETTAZIONE

Ing. Diego Ceccherelli
Ordine Ing. di Milano n. 15813

VISTO: IL RESP. DEL PROCEDIMENTO

Dott. Ing. Salvatore FRASCA

PROTOCOLLO | DATA

ORDINE DEGLI INGEGNERI DELLA PROVINCIA DI MILANO — DOTT.ING. FORMICHI RICCARDO — Sez.A. Settori: a) civile e ambientale b) industriale c) dell'informazione — n°A 18045

COLLEGIO DEI GEOLOGI della LOMBARDIA — Mezzanzanica Massimo n°2021

GEOLOGIA

ASSE PRINCIPALE

Planimetria generale ubicazione indagini - Tav 4 di 8

CODICE PROGETTO	NOME FILE	REVISIONE	SCALA:
PROGETTO: LOPLSQ — LIV. PROG.: E — N. PROG.: 1901	T00GE00GEOPU04B.pdf		
CODICE ELAB.: T00GE00GEOPU04		B	1:10.000

REV.	DESCRIZIONE	DATA	REDATTO	VERIFICATO	APPROVATO
D					
C					
B	Revisione per istruttoria, verifica e controlli D.LGS.35/11	APRILE 2021	PROVERA	MEZZANZANICA	FORMICHI
A	Emissione	MARZO 2020	RAVASIO	MEZZANZANICA	FORMICHI