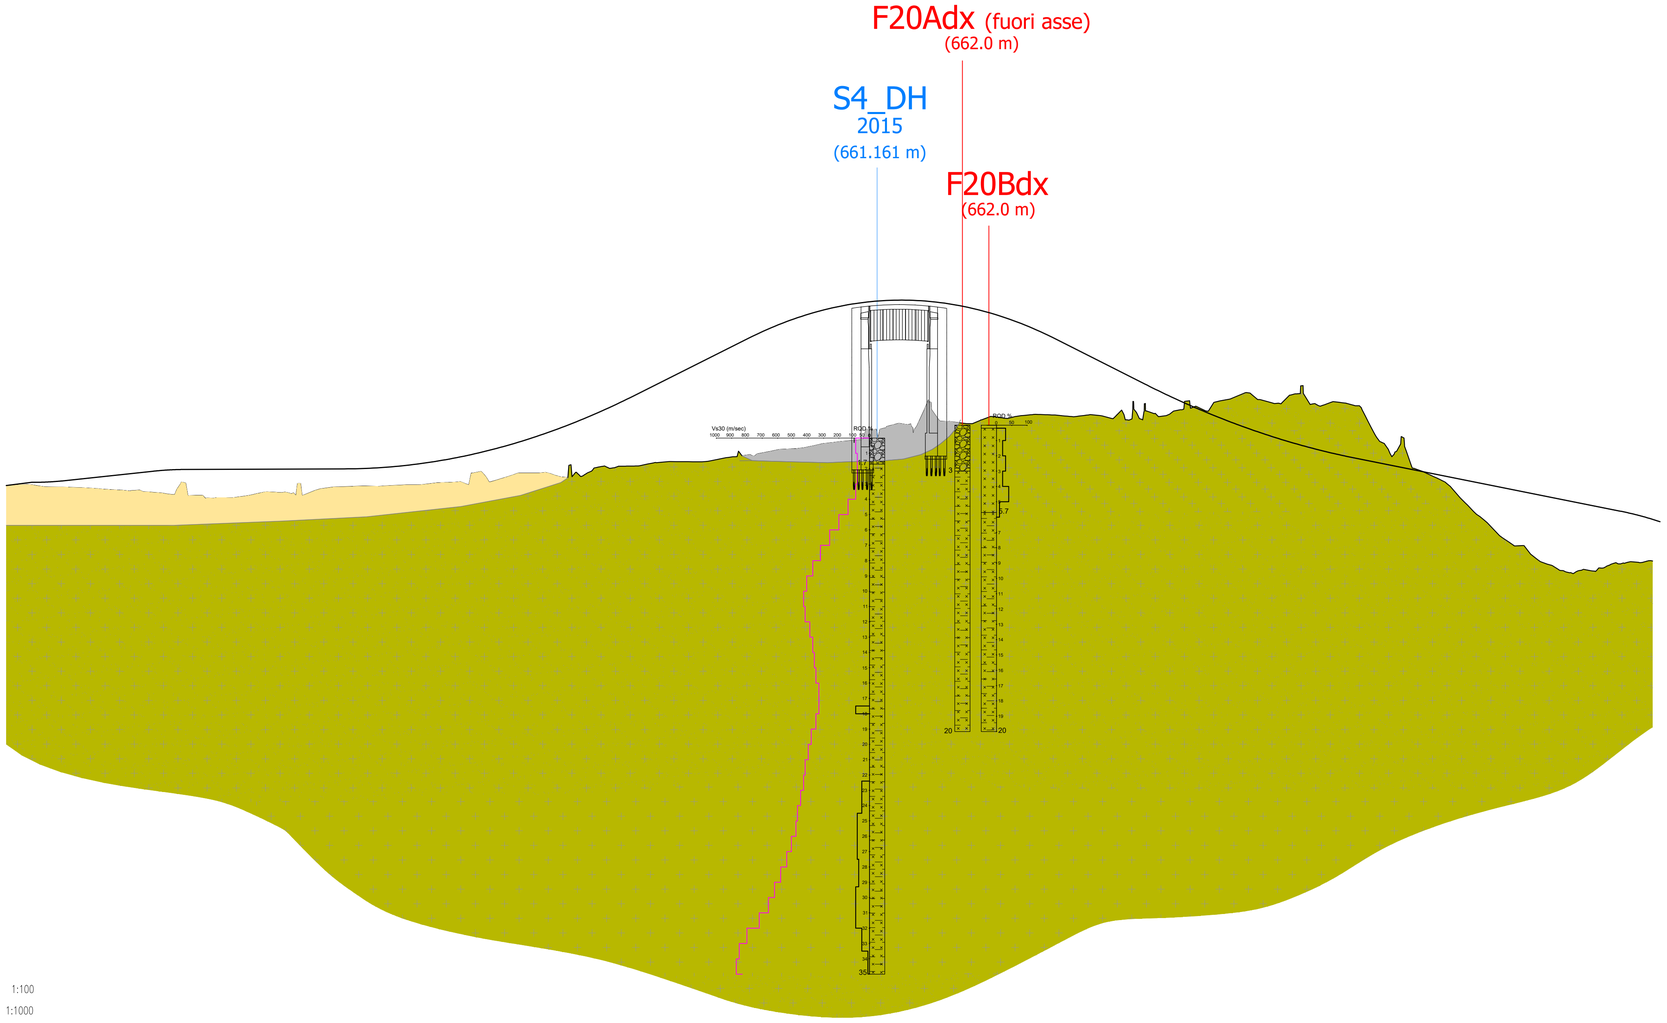

QT.RIF. 620.00



LEGENDA

Depositi antropici
Materiali di riporto eterogeneo e incoerente

Basalti della Campeda-Planargia - Subunità di Campeda
Basalto e andesite basaltica litoide, di colore grigio, porfiriche, da mediamente a molto fratturata. Le fratture hanno un'inclinazione variabile da suborizzontale a circa 30° e si presentano fortemente alterate, con frequenti fenomeni di argillificazione.

Depositi piroclastici
Depositi piroclastici da ricaduta (cineriti) e di flusso, di colore grigio chiaro e nocciola, fortemente alterati e argillificati, da coerenti a totalmente incoerenti e friabili. (*Distretto Vulcanico di Bonorva - Unità di Macomer*)

Litofacies

Ghiaia con rari ciottoli in matrice limoso-sabbiosa debolmente argillosa, da sciolta a poco addensata, costituita da clasti di origine vulcanica scarsamente elaborati

Piroclastite a granulometria limosa, sabbiosa fine, con abbondanti clasti ed intensi fenomeni di argillificazione; a tratti si presenta più compatta con importante fratturazione.

Piroclastite litoide, a struttura granulare, alterata, con patine di ossidazione lungo le superficie di discontinuità.

INDAGINI GEOGNOSTICHE PREESISTENTI

Soiltecnica s.r.l. (1997)

F20Adx — Sondaggio geognostico

INDAGINI GEOGNOSTICHE E GEOFISICHE PROGETTO DEFINITIVO ANNI 2015/16

Sondedile s.r.l.

S4_DH 2015 — Sondaggio geognostico

anas GRUPPO FS ITALIANE — *Direzione Progettazione e Realizzazione Lavori*

S.S. 131 di "Carlo Felice"
Adeguamento e messa in sicurezza della S.S.131
Risoluzione dei nodi critici - 2° stralcio
dal km 108+300 al km 158+000

PROGETTO ESECUTIVO — CA284

R.T.I. di PROGETTAZIONE:
Mandataria: PRO ITER Progetto Infrastrutture Territorio s.r.l. — *Via G.B. Sammartini n°5, 20125 – Milano, Tel. 02 6787911, email:mail@proiter.it*
Mandante: delta ingegneria — *Via Artemide n°3, 92100 Agrigento, Tel. 0922 421007, email: deltaingegneria@pec.it*

PROGETTISTI:
Ing. Riccardo Formichi – Pro Iter srl (Integratore prestazioni specialistiche)
Ordine Ing. di Milano n. 18045
Ing. Riccardo Formichi
Ordine Ing. di Milano n. 18045

IL GEOLOGO
Dott. Geol. Massimo Mezzanzanica – Pro Iter srl
Albo Geol. Lombardia n. A762

COORDINATORE PER LA SICUREZZA IN FASE DI PROGETTAZIONE
Ing. Diego Ceccherelli
Ordine Ing. di Milano n. 15813

VISTO: IL RESP. DEL PROCEDIMENTO
Dott. Ing. Salvatore FRASCA

PROTOCOLLO | DATA

GEOLOGIA
Nuovo svincolo di Mulargia-Macomer al km 148+500
Profilo geologico cavalcavia

CODICE PROGETTO (PROGETTO / LIV. PROG. / N. PROG.)	NOME FILE	REVISIONE	SCALA:
LOPLSQ E 1901	V02GE00GEOFG01B.pdf — CODICE ELAB. V02GE00GEOFG01	B	1:2.000/200

REV.	DESCRIZIONE	DATA	REDATTO	VERIFICATO	APPROVATO
D					
C					
B	Revisione per istruttoria, verifica e controlli D.LGS.35/11	APRILE 2021	PROVERA	MEZZANZANICA	FORMICHI
A	Emissione	MARZO 2020	RAVASIO	MEZZANZANICA	FORMICHI