



PLANIMETRIA AREA DI ESONDAZIONE  
scala 1:1000

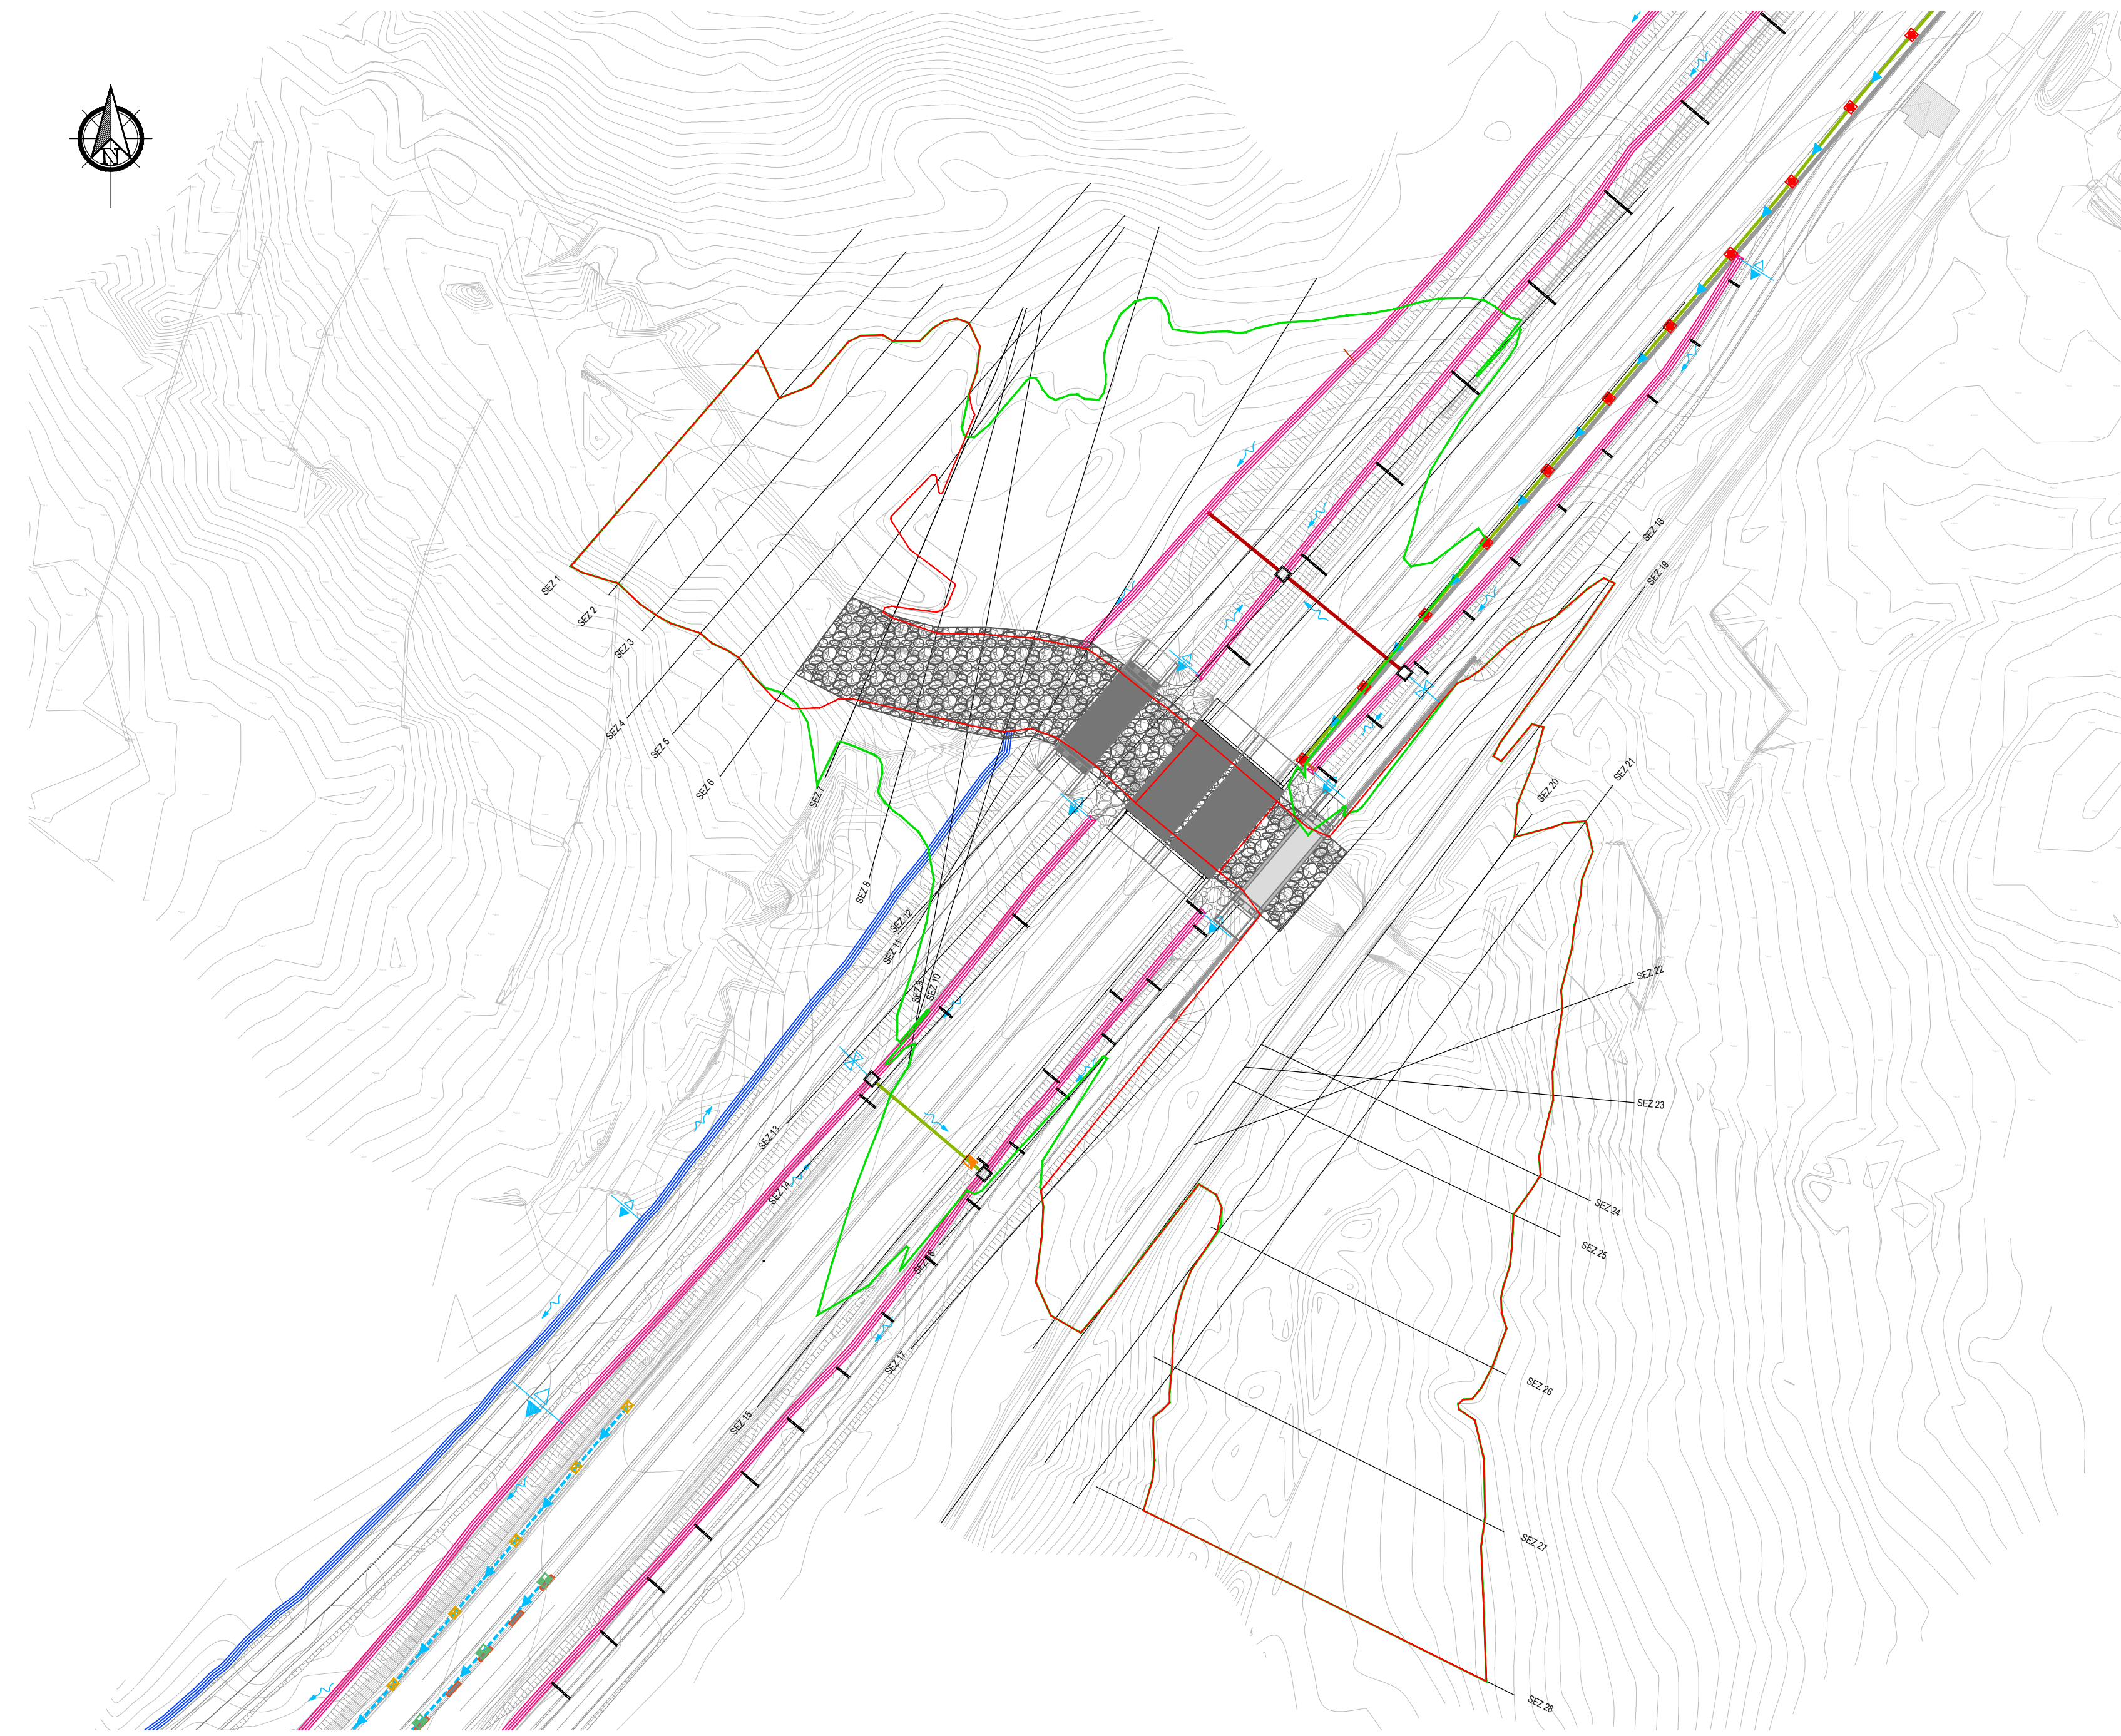

SEZIONE TIPOLOGICA RIPROFILATURA ALVEO  
scala 1:100

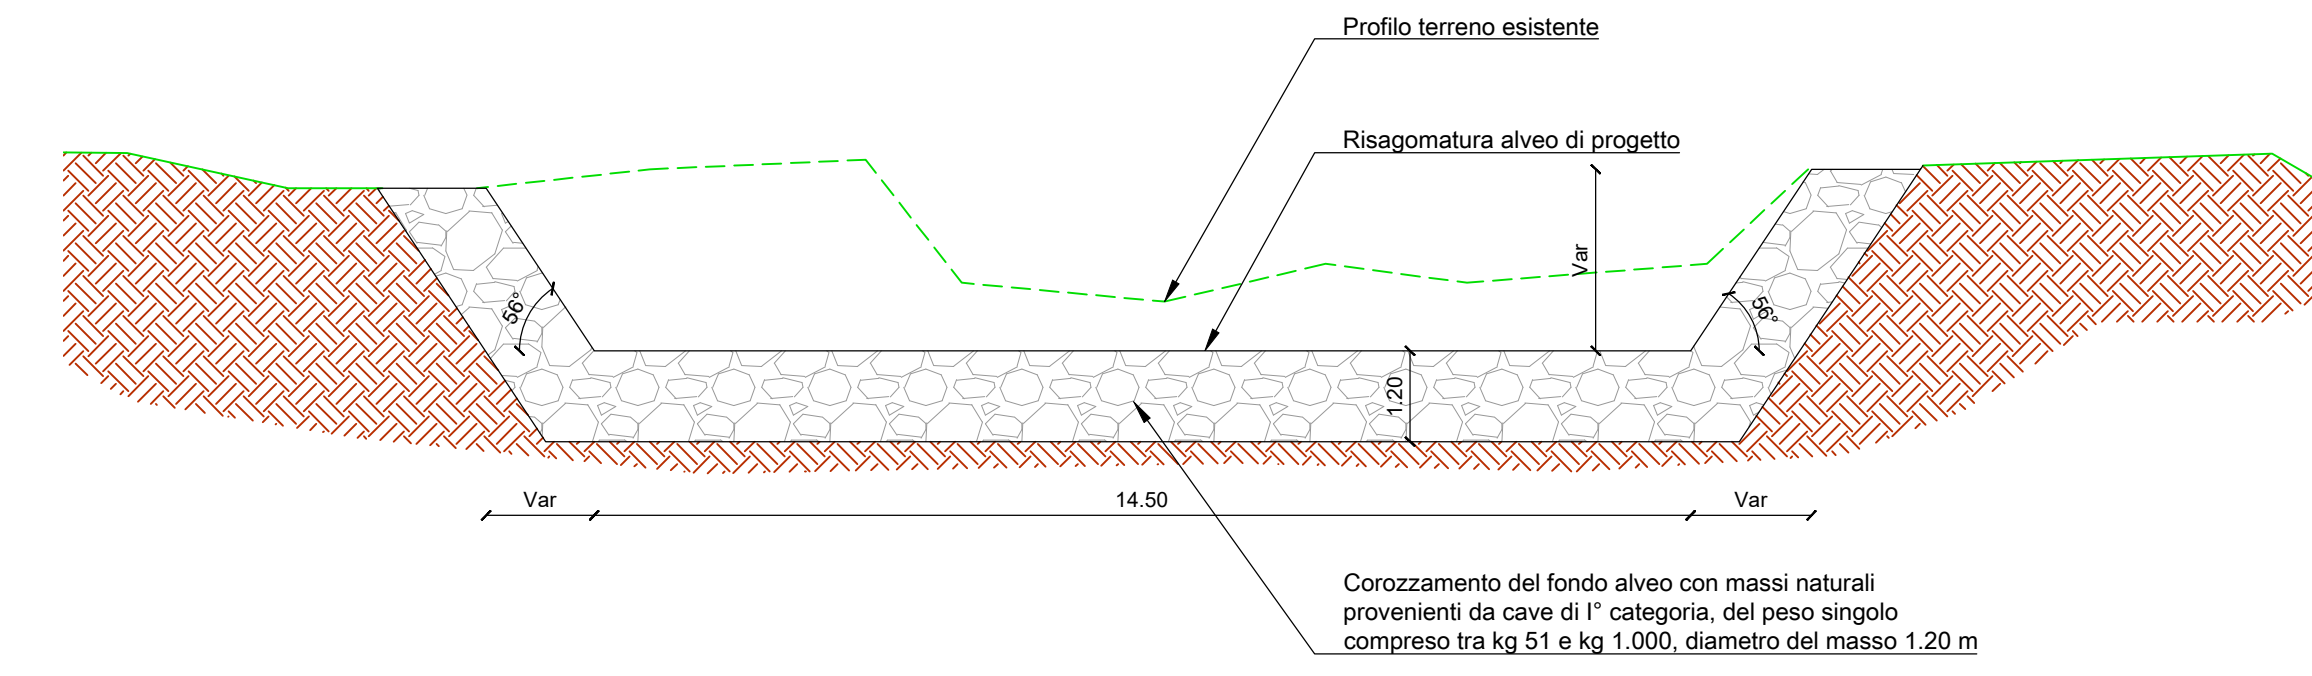


Legenda:

- Area di esondazione TR 200 anni stato di fatto
- Area di esondazione TR 200 anni stato di progetto
- Interventi di corozzamento del fondo alveo con massi naturali ciclopici di 1ª categoria

Riu Pitziu		
N. Sezione	X	Y
6	1481866.77	4439367.94
7	1481877.48	4439362.73
8	1481888.23	4439359.77
9	1481899.05	4439358.63
10	1481908.14	4439357.47
11	1481917.17	4439356.50
12	1481925.25	4439351.40
13	1481933.09	4439345.38
14	1481939.22	4439339.91
15	1481954.93	4439326.72
16	1481962.56	4439320.31
17	1481970.28	4439313.83

NB: le coordinate del tracciamento fanno riferimento al punto centrale della base della sistemazione del fondo alveo

PROFilo LONGITUDINALE TR 200 ANNI - STATO DI FATTO E DI PROGETTO

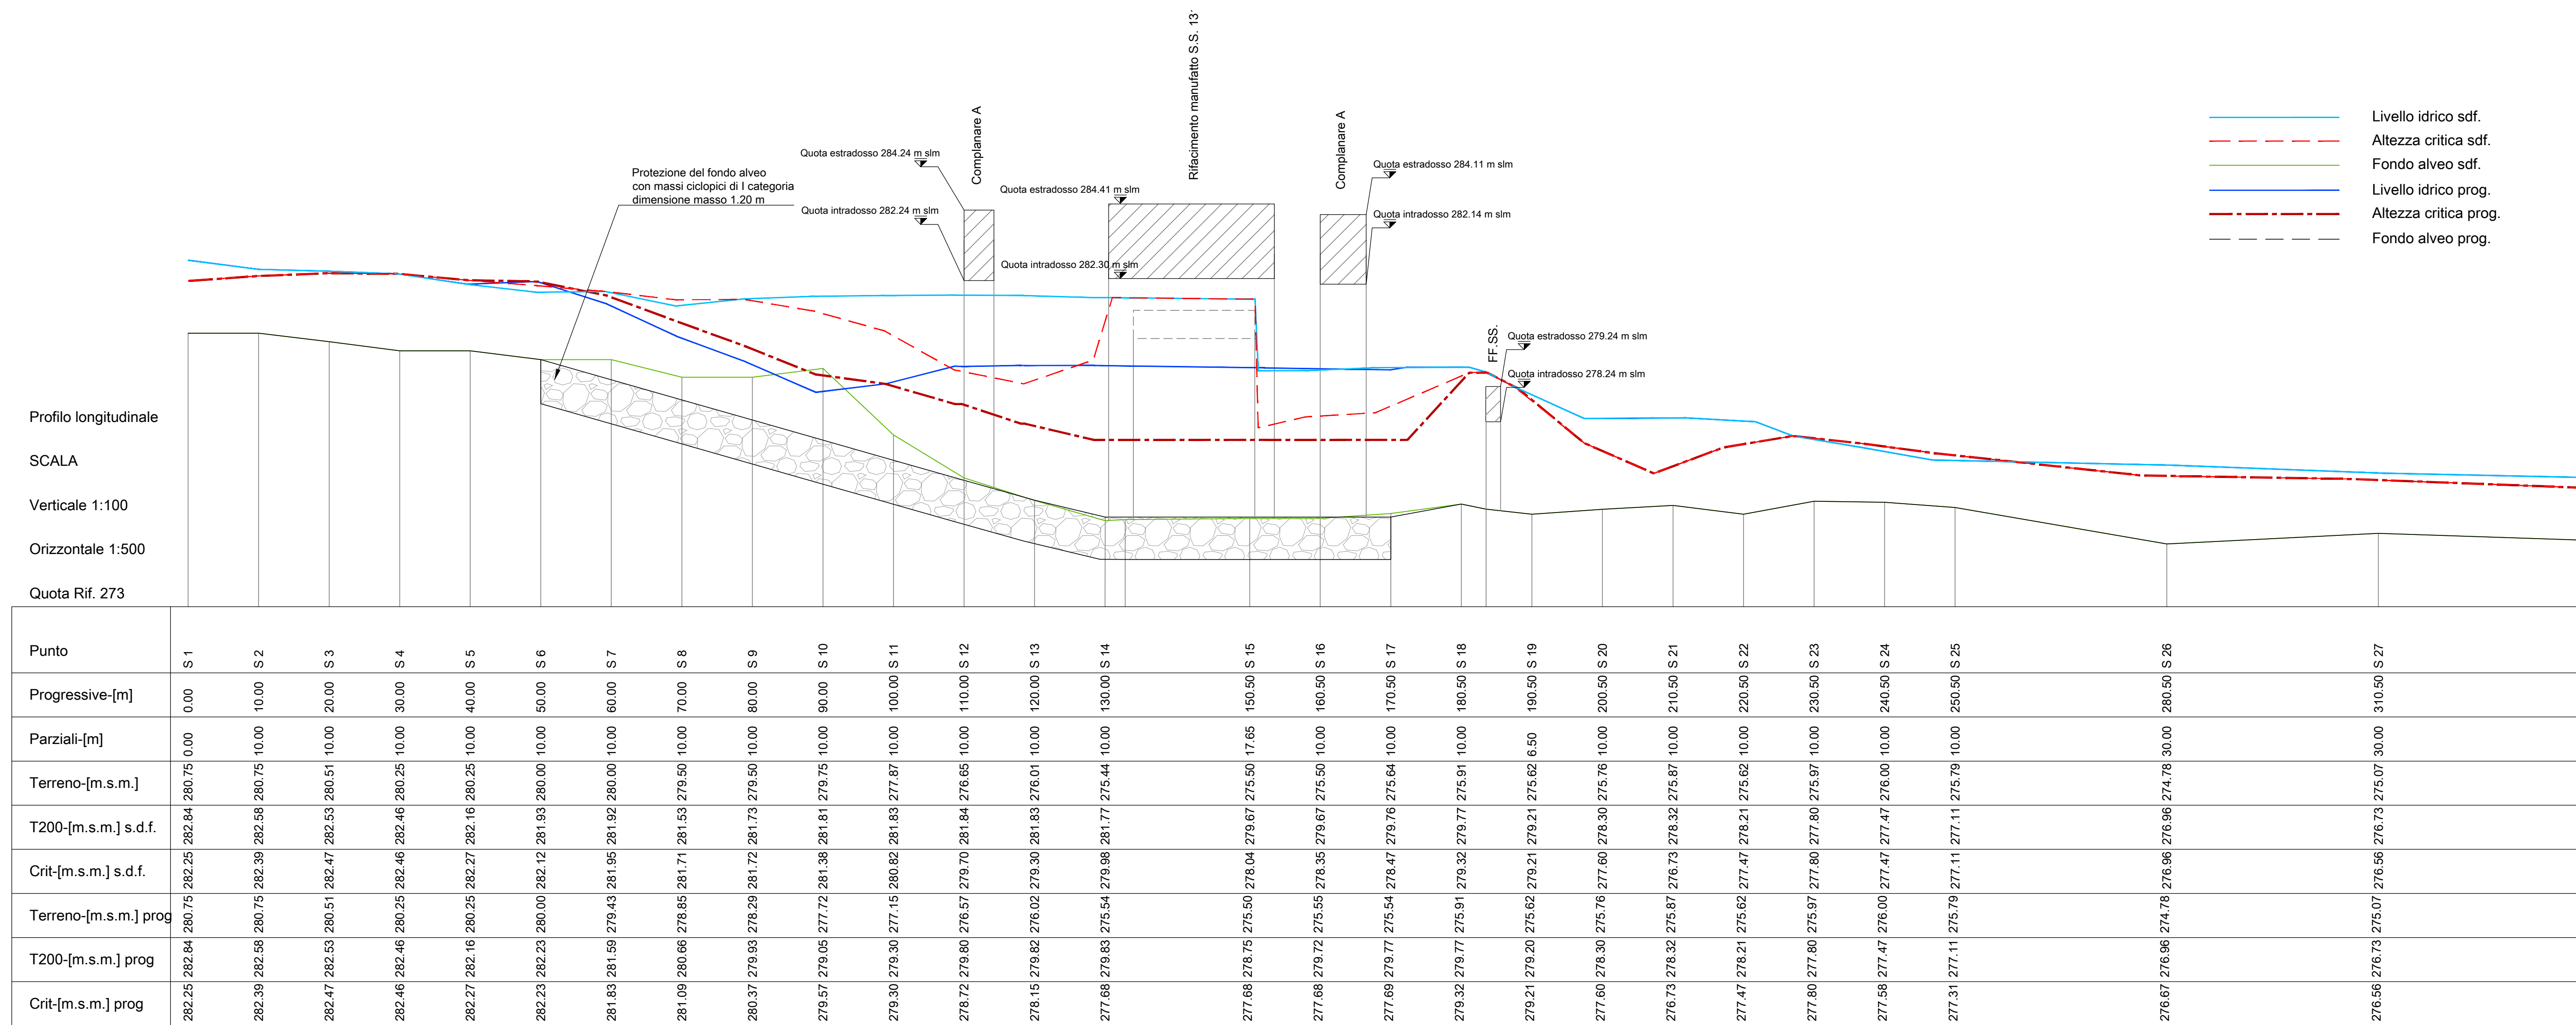

S.S. 131 di "Carlo Felice"  
Adeguamento e messa in sicurezza della S.S.131  
Risoluzione dei nodi critici - 2° stralcio  
dal km 108+300 al km 158+000

PROGETTO ESECUTIVO CA284

R.T.I. di PROGETTAZIONE: Mandataria **PRO ITER** Via G.B. Sommariva n°2 20123 - Milano Tel. 02 47892111 email: mail@proiter.it  
Mandante **AS** Via Artemide n°13 20100 Argenteo Tel. 0362 427007 email: dell'ingegner@pec.it

PROGETTISTI:  
Ing. Riccardo Fornicelli - Pro Iter srl (Integratore prestazioni specialistiche)  
Ordine Ing. di Milano n. 18045  
Ing. Riccardo Fornicelli  
Ordine Ing. di Milano n. 18045  
IL GEOLOGO  
Dott. Gian Massimo Mezzanero - Pro Iter srl  
Albo Geol. Lombardia n. A762  
COORDINATORE PER LA SICUREZZA IN FASE DI PROGETTAZIONE  
Ing. Grego Cicchero  
Ordine Ing. di Milano n. 15813  
VISTO: IL RESP. DEL PROCEDIMENTO  
Dott. Ing. Salvatore FRESCHI

IDROLOGIA E IDRAULICA  
RISOLUZIONE ACCESSI AL KM 122+000  
Sistemazione idraulica Riu Pitziu - planimetria e profilo, ante e post operam

CODICE PROGETTO	NOME FILE	REVISIONE	SCALA:
PROGETTO	UV. PROG. N. PROG.		
ELAB.	ELAB.		
D			
C			
B	REVISIONE PER ISTRUTTORIA, VERIFICA E CONTROLLI D.LGS.39/11	Aprile 2021	Aprile
A	EMMISSIONE	Marzo 2020	Aprile
REV.	DESCRIZIONE	DATA	REDDATO VERIFICATO APPROVATO