SEZIONE TRASVERSALI RIU Fiumini de SUSU

SCALA 1:200

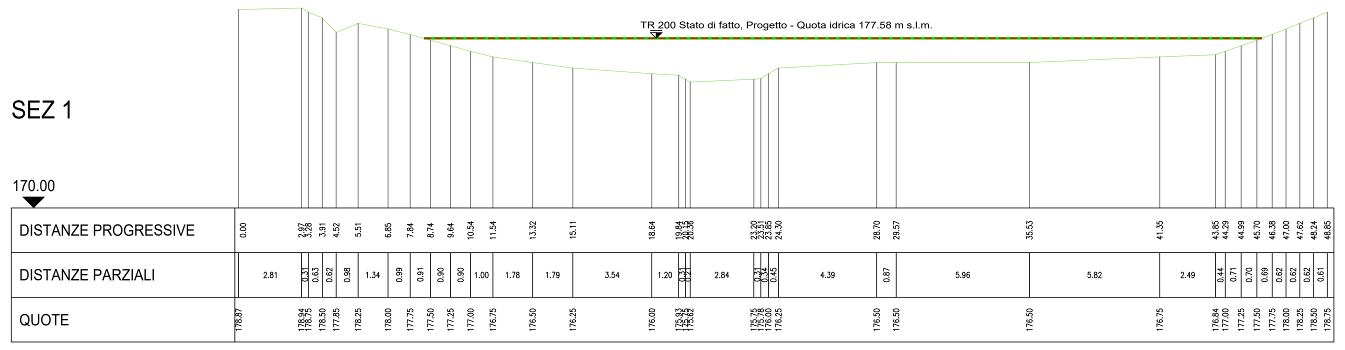

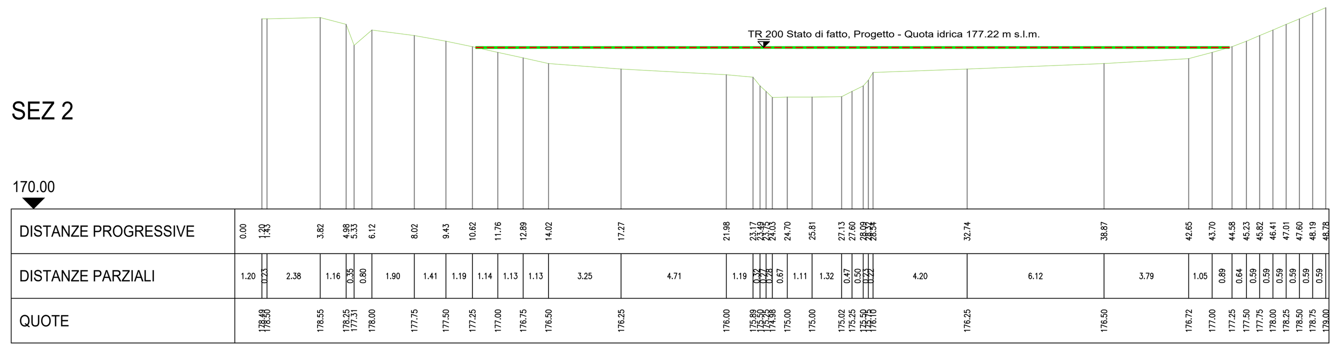

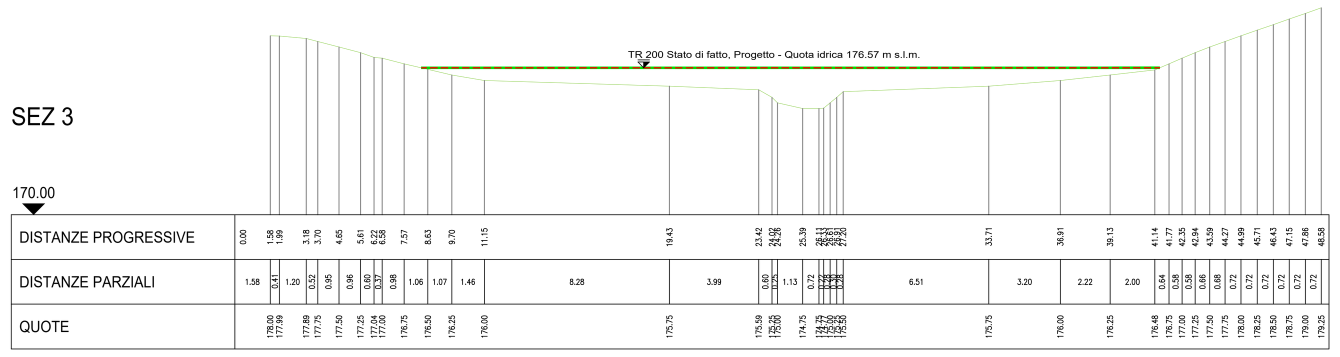

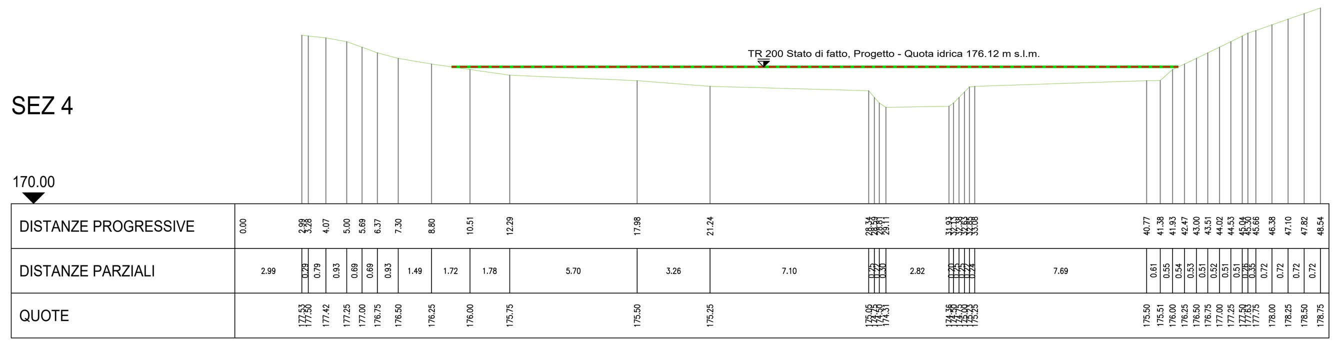

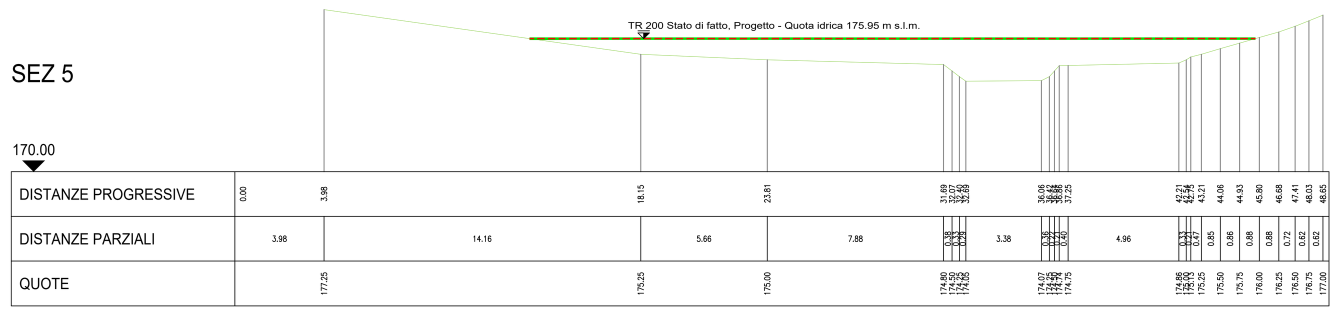

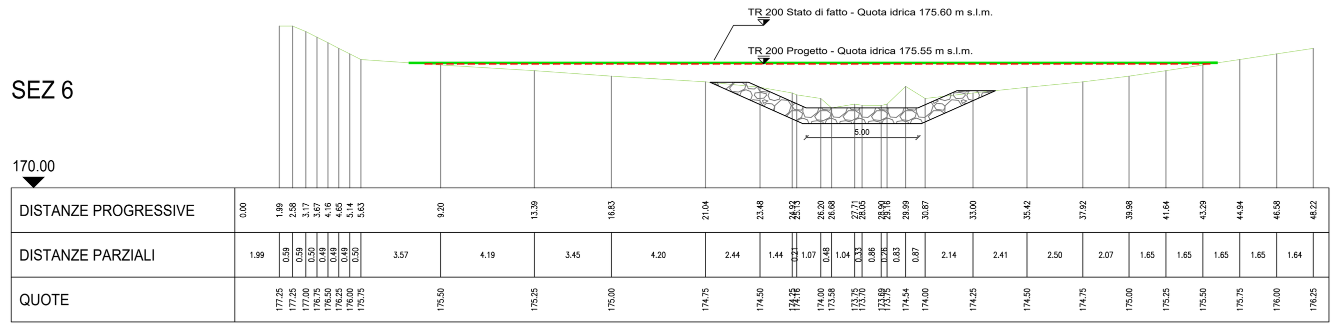

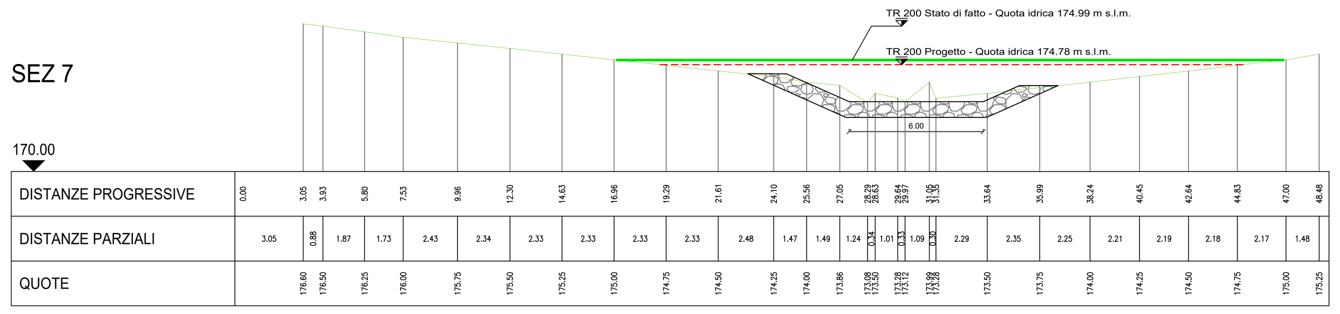

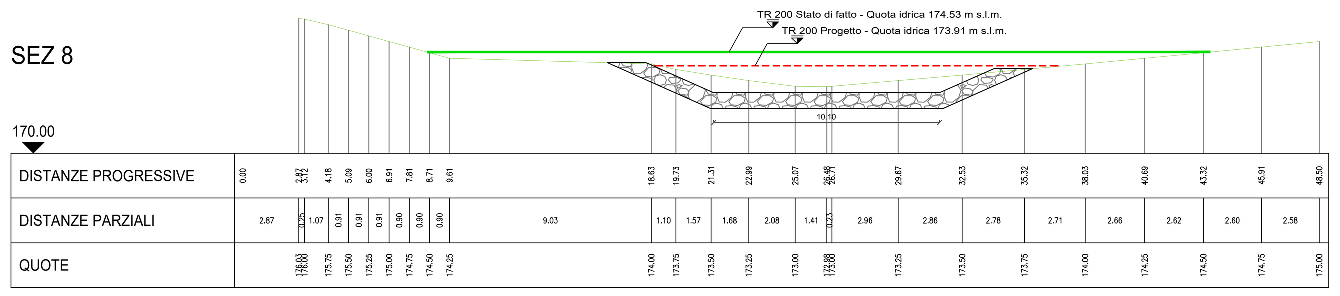

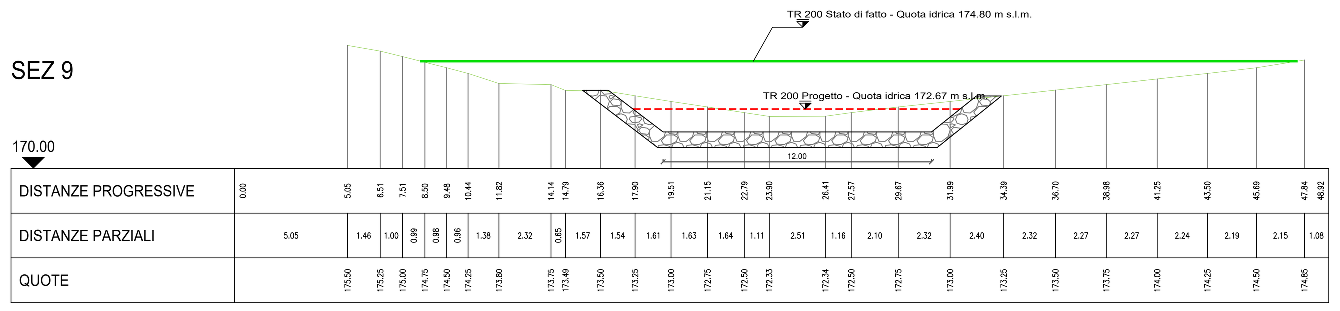

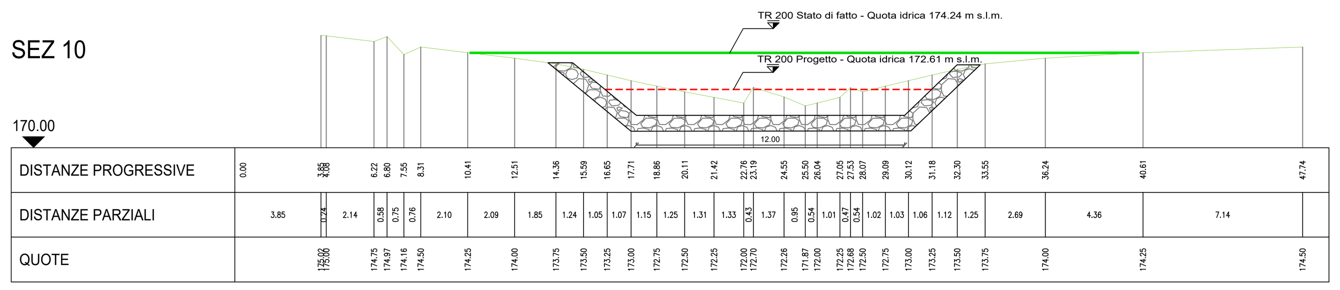

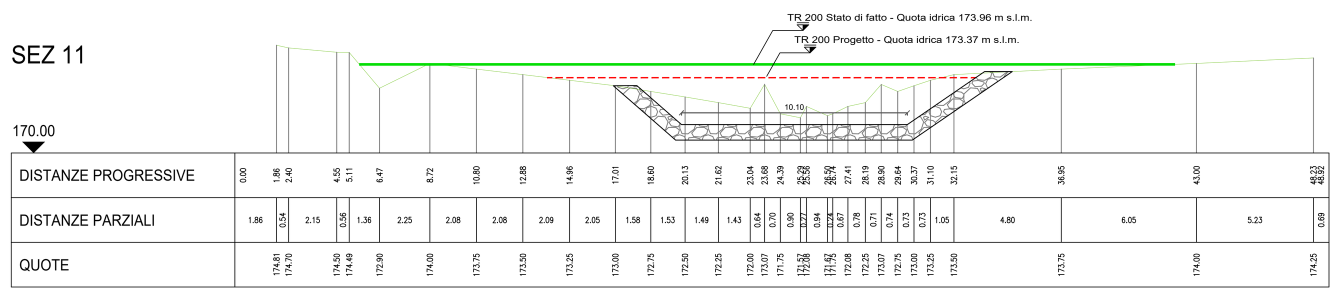

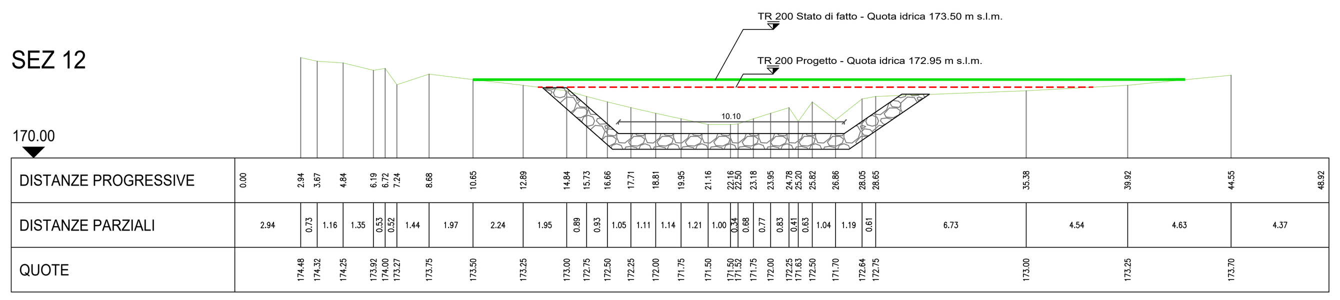

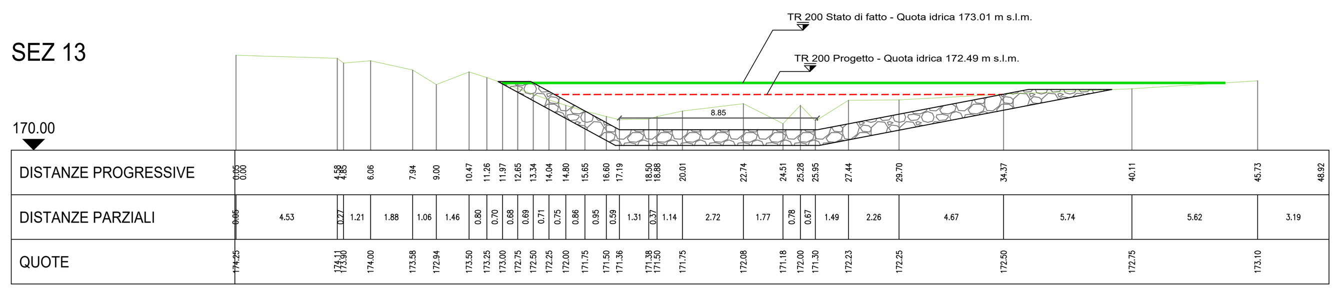

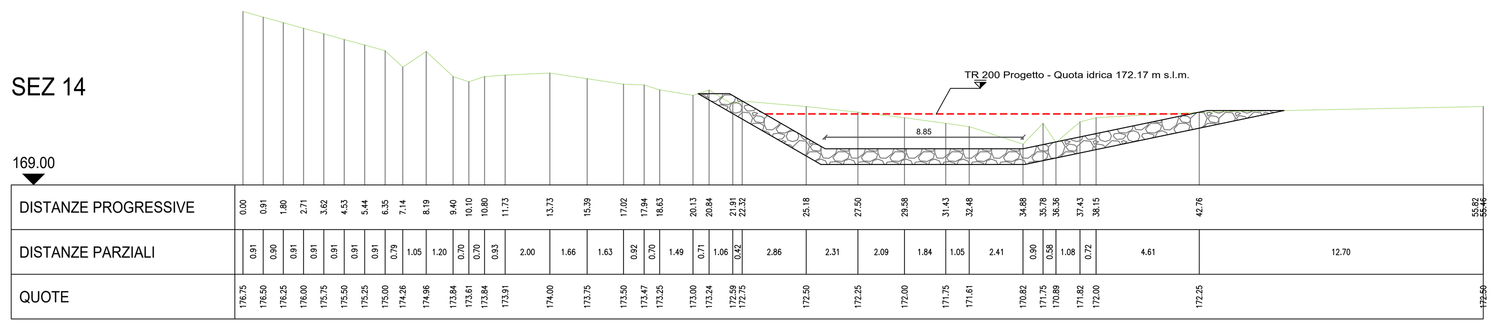

SEZIONE TRASVERSALE VIABILITA' LOCALE

SCALA 1:200

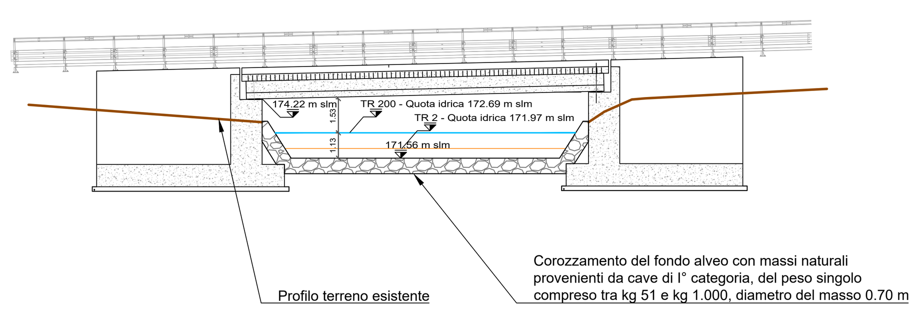

PLANIMETRIA DI PROGETTO

scala 1:2000

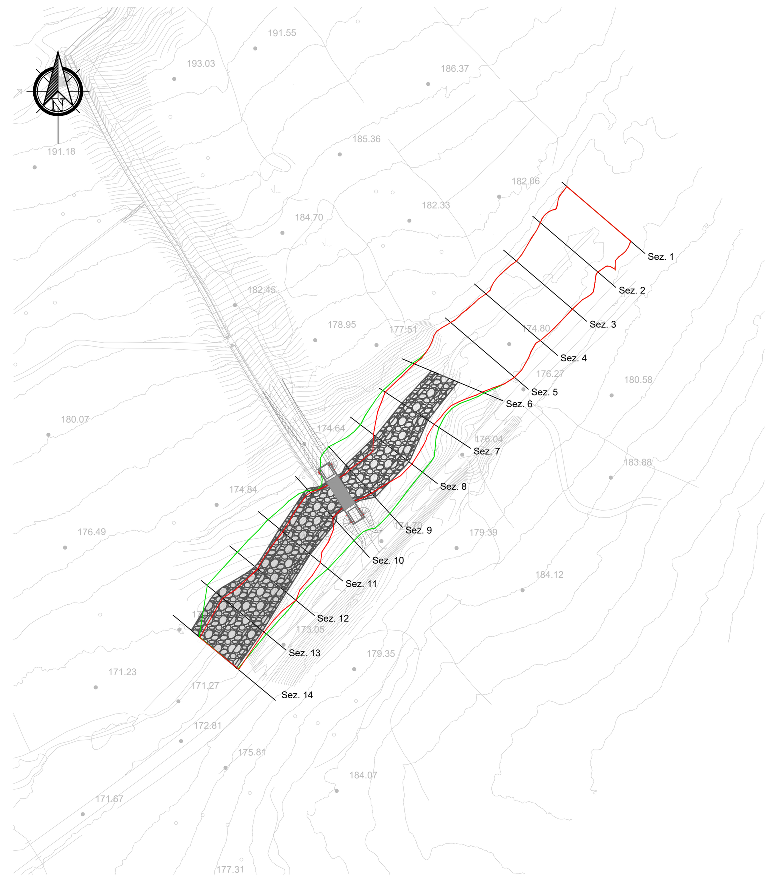

- - - Livello idrico stato di progetto TR 200 ANNI

— Livello idrico stato di fatto TR 200 ANNI

anas GRUPPO FS ITALIANE

Direzione Progettazione e Realizzazione Lavori

S.S. 131 di "Carlo Felice"
Adeguamento e messa in sicurezza della S.S.131
Risoluzione dei nodi critici - 2° stralcio
dal km 108+300 al km 158+000

PROGETTO ESECUTIVO | CA284

R.T.I. di PROGETTAZIONE: Mandataria
PRO ITER Progetto Infrastrutture Territorio s.r.l. — Via G.B. Sammartini n°5, 20125 – Milano, Tel. 02 6787911, email:mail@proiter.it

Mandante
delta ingegneria — Via Artemide n°3, 92100 Agrigento, Tel. 0922 421007, email: deltaingegneria@pec.it

PROGETTISTI:
Ing. Riccardo Formichi – Pro Iter srl (Integratore prestazioni specialistiche)
Ordine Ing. di Milano n. 18045

Ing. Riccardo Formichi
Ordine Ing. di Milano n. 18045

IL GEOLOGO
Dott. Geol. Massimo Mezzanzanica – Pro Iter srl
Albo Geol. Lombardia n. A762

COORDINATORE PER LA SICUREZZA IN FASE DI PROGETTAZIONE
Ing. Diego Ceccherelli
Ordine Ing. di Milano n. 15813

VISTO: IL RESP. DEL PROCEDIMENTO
Dott. Ing. Salvatore FRASCA

ORDINE DEGLI INGEGNERI DELLA PROVINCIA DI MILANO — DOTT.ING. FORMICHI RICCARDO — Sez.A Settori: a) civile e ambientale b) industriale c) dell'informazione — n° A 18045

PROTOCOLLO | DATA

IDROLOGIA E IDRAULICA
RISOLUZIONE ACCESSO C.N. AL KM 115+205
Sistemazione idraulica Riu Flumini de Susu - sezioni

CODICE PROGETTO	NOME FILE	REVISIONE	SCALA:
PROGETTO LIV. PROG. N. PROG. — LOPLSQ E 1901	T00ID03IDRDI02B .pdf — CODICE ELAB. T00ID03IDRDI02	B	Varie

REV.	DESCRIZIONE	DATA	REDATTO	VERIFICATO	APPROVATO
D					
C					
B	REVISIONE PER ISTRUTTORIA, VERIFICA E CONTROLLI D.LGS.35/11	Aprile 2021	Argirò	Besio	Formichi
A	EMISSIONE	Marzo 2020	Argirò	Besio	Formichi