



PLANIMETRIA DI PROGETTO  
Scala 1:1000

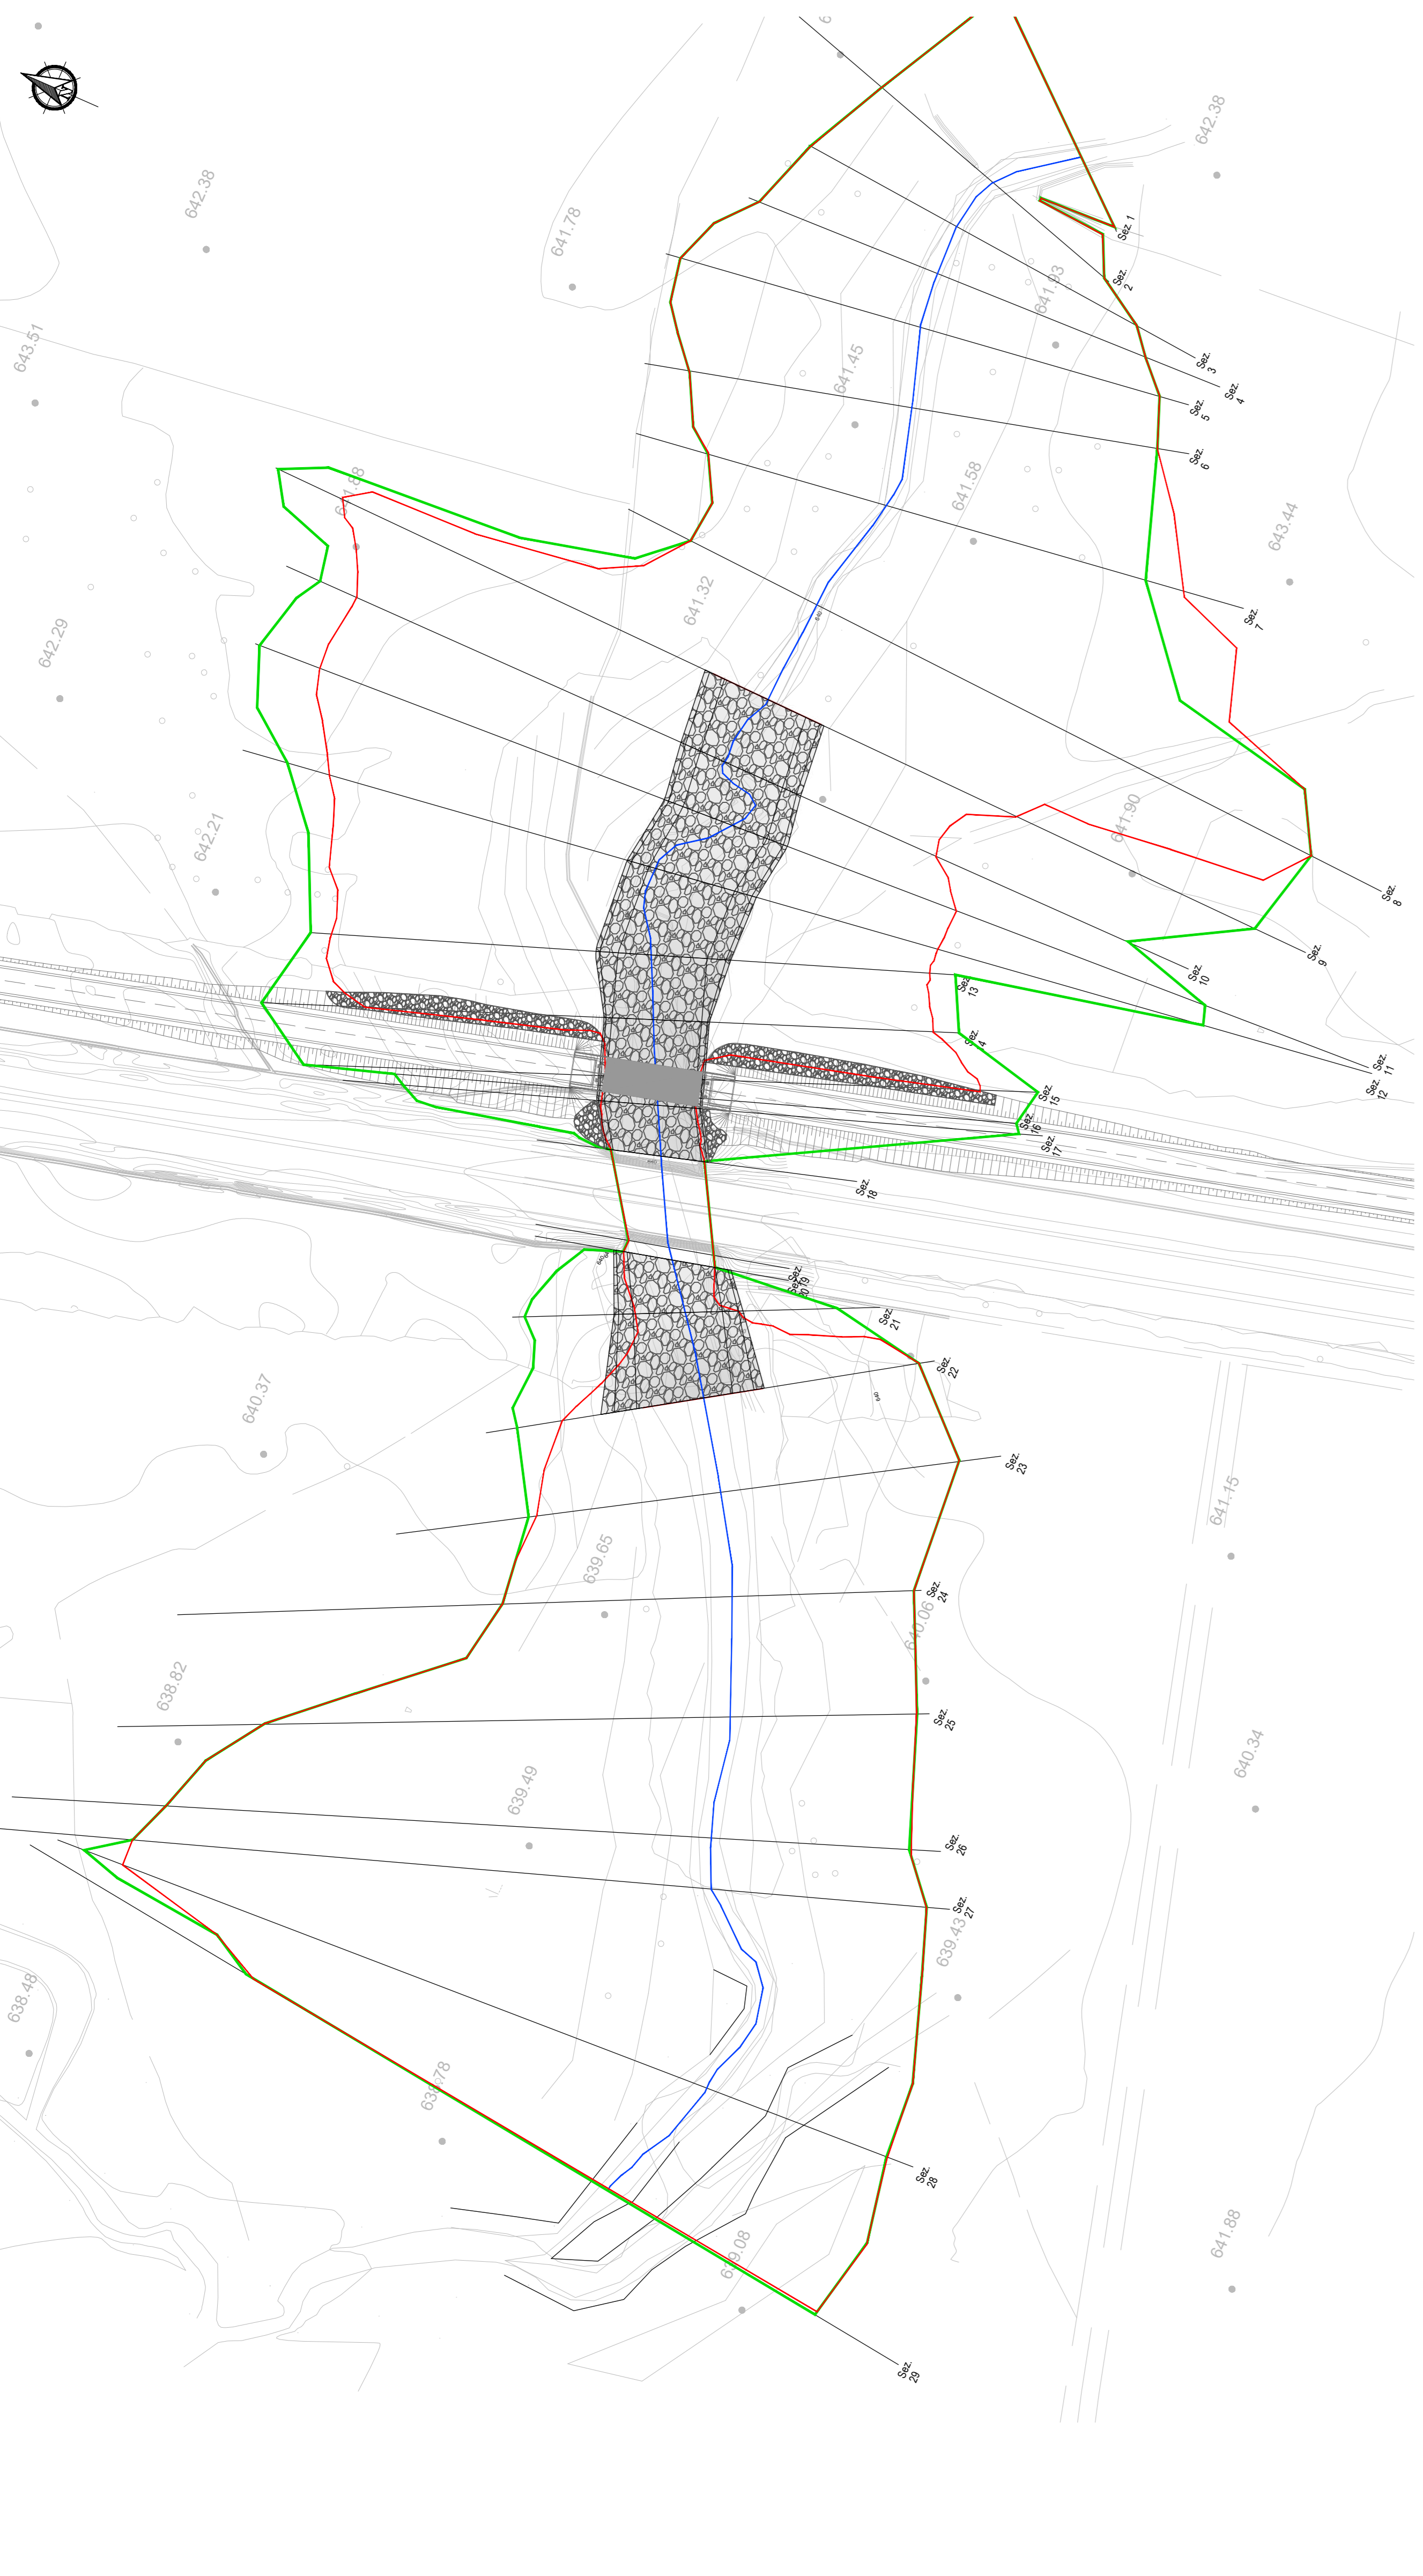

SEZIONE TRASVERSALE COMPLANARE  
Scala 1:200

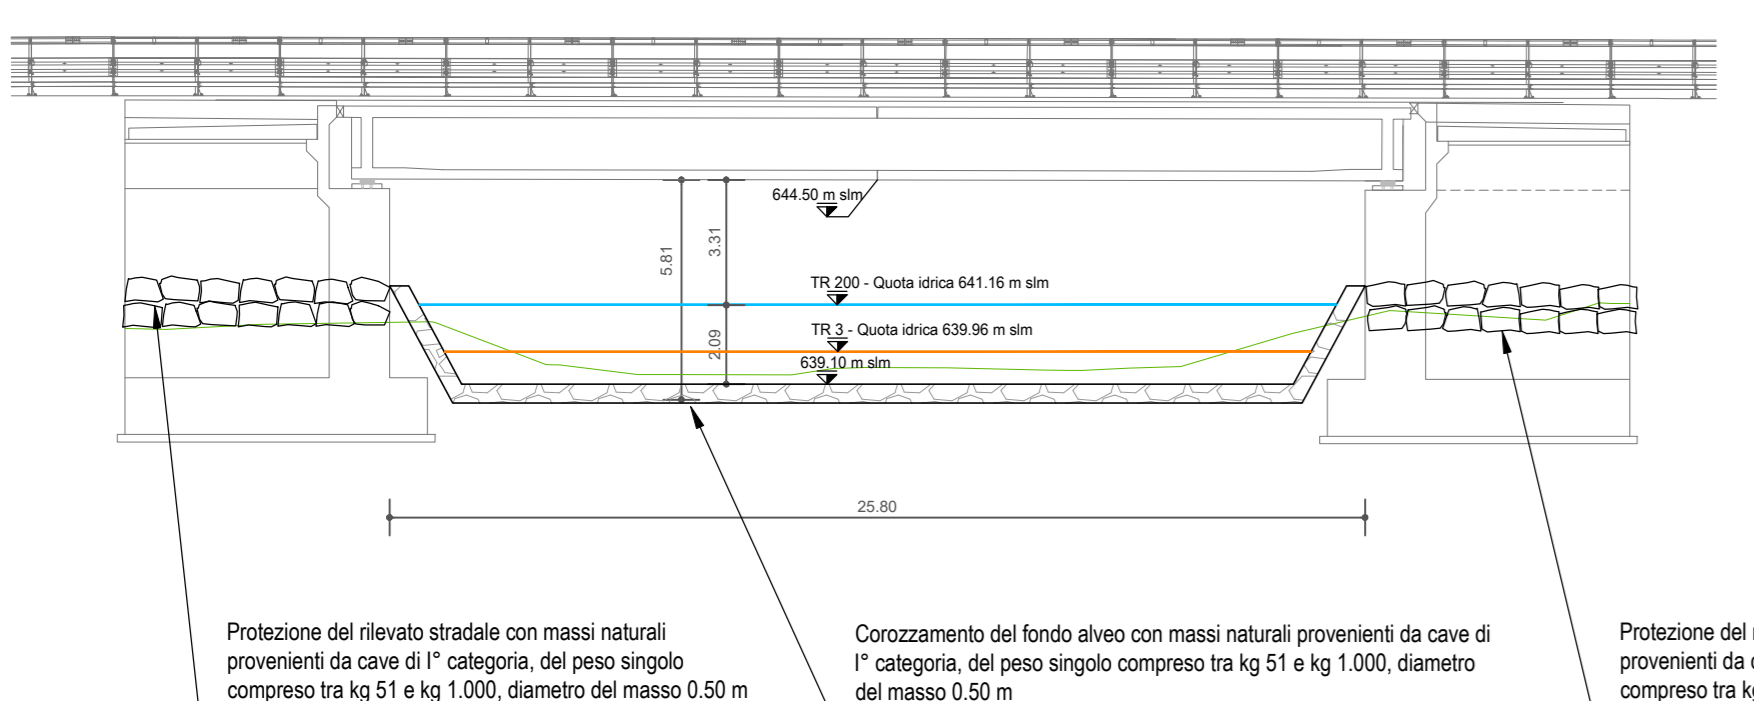


Protezione dei rilevati stradali con massi naturali provenienti da cave di 1° categoria, del peso singolo compreso tra kg 51 e kg 1.000, diametro del masso 1,50 m

Corozamento del fondo alveo con massi naturali provenienti da cave di 1° categoria, del peso singolo compreso tra kg 51 e kg 1.000, diametro del masso 1,50 m

Protezione dei rilevati stradali con massi naturali provenienti da cave di 1° categoria, del peso singolo compreso tra kg 51 e kg 1.000, diametro del masso 1,50 m

SEZIONE TRASVERSALE RIU TEMU  
Scala 1:200

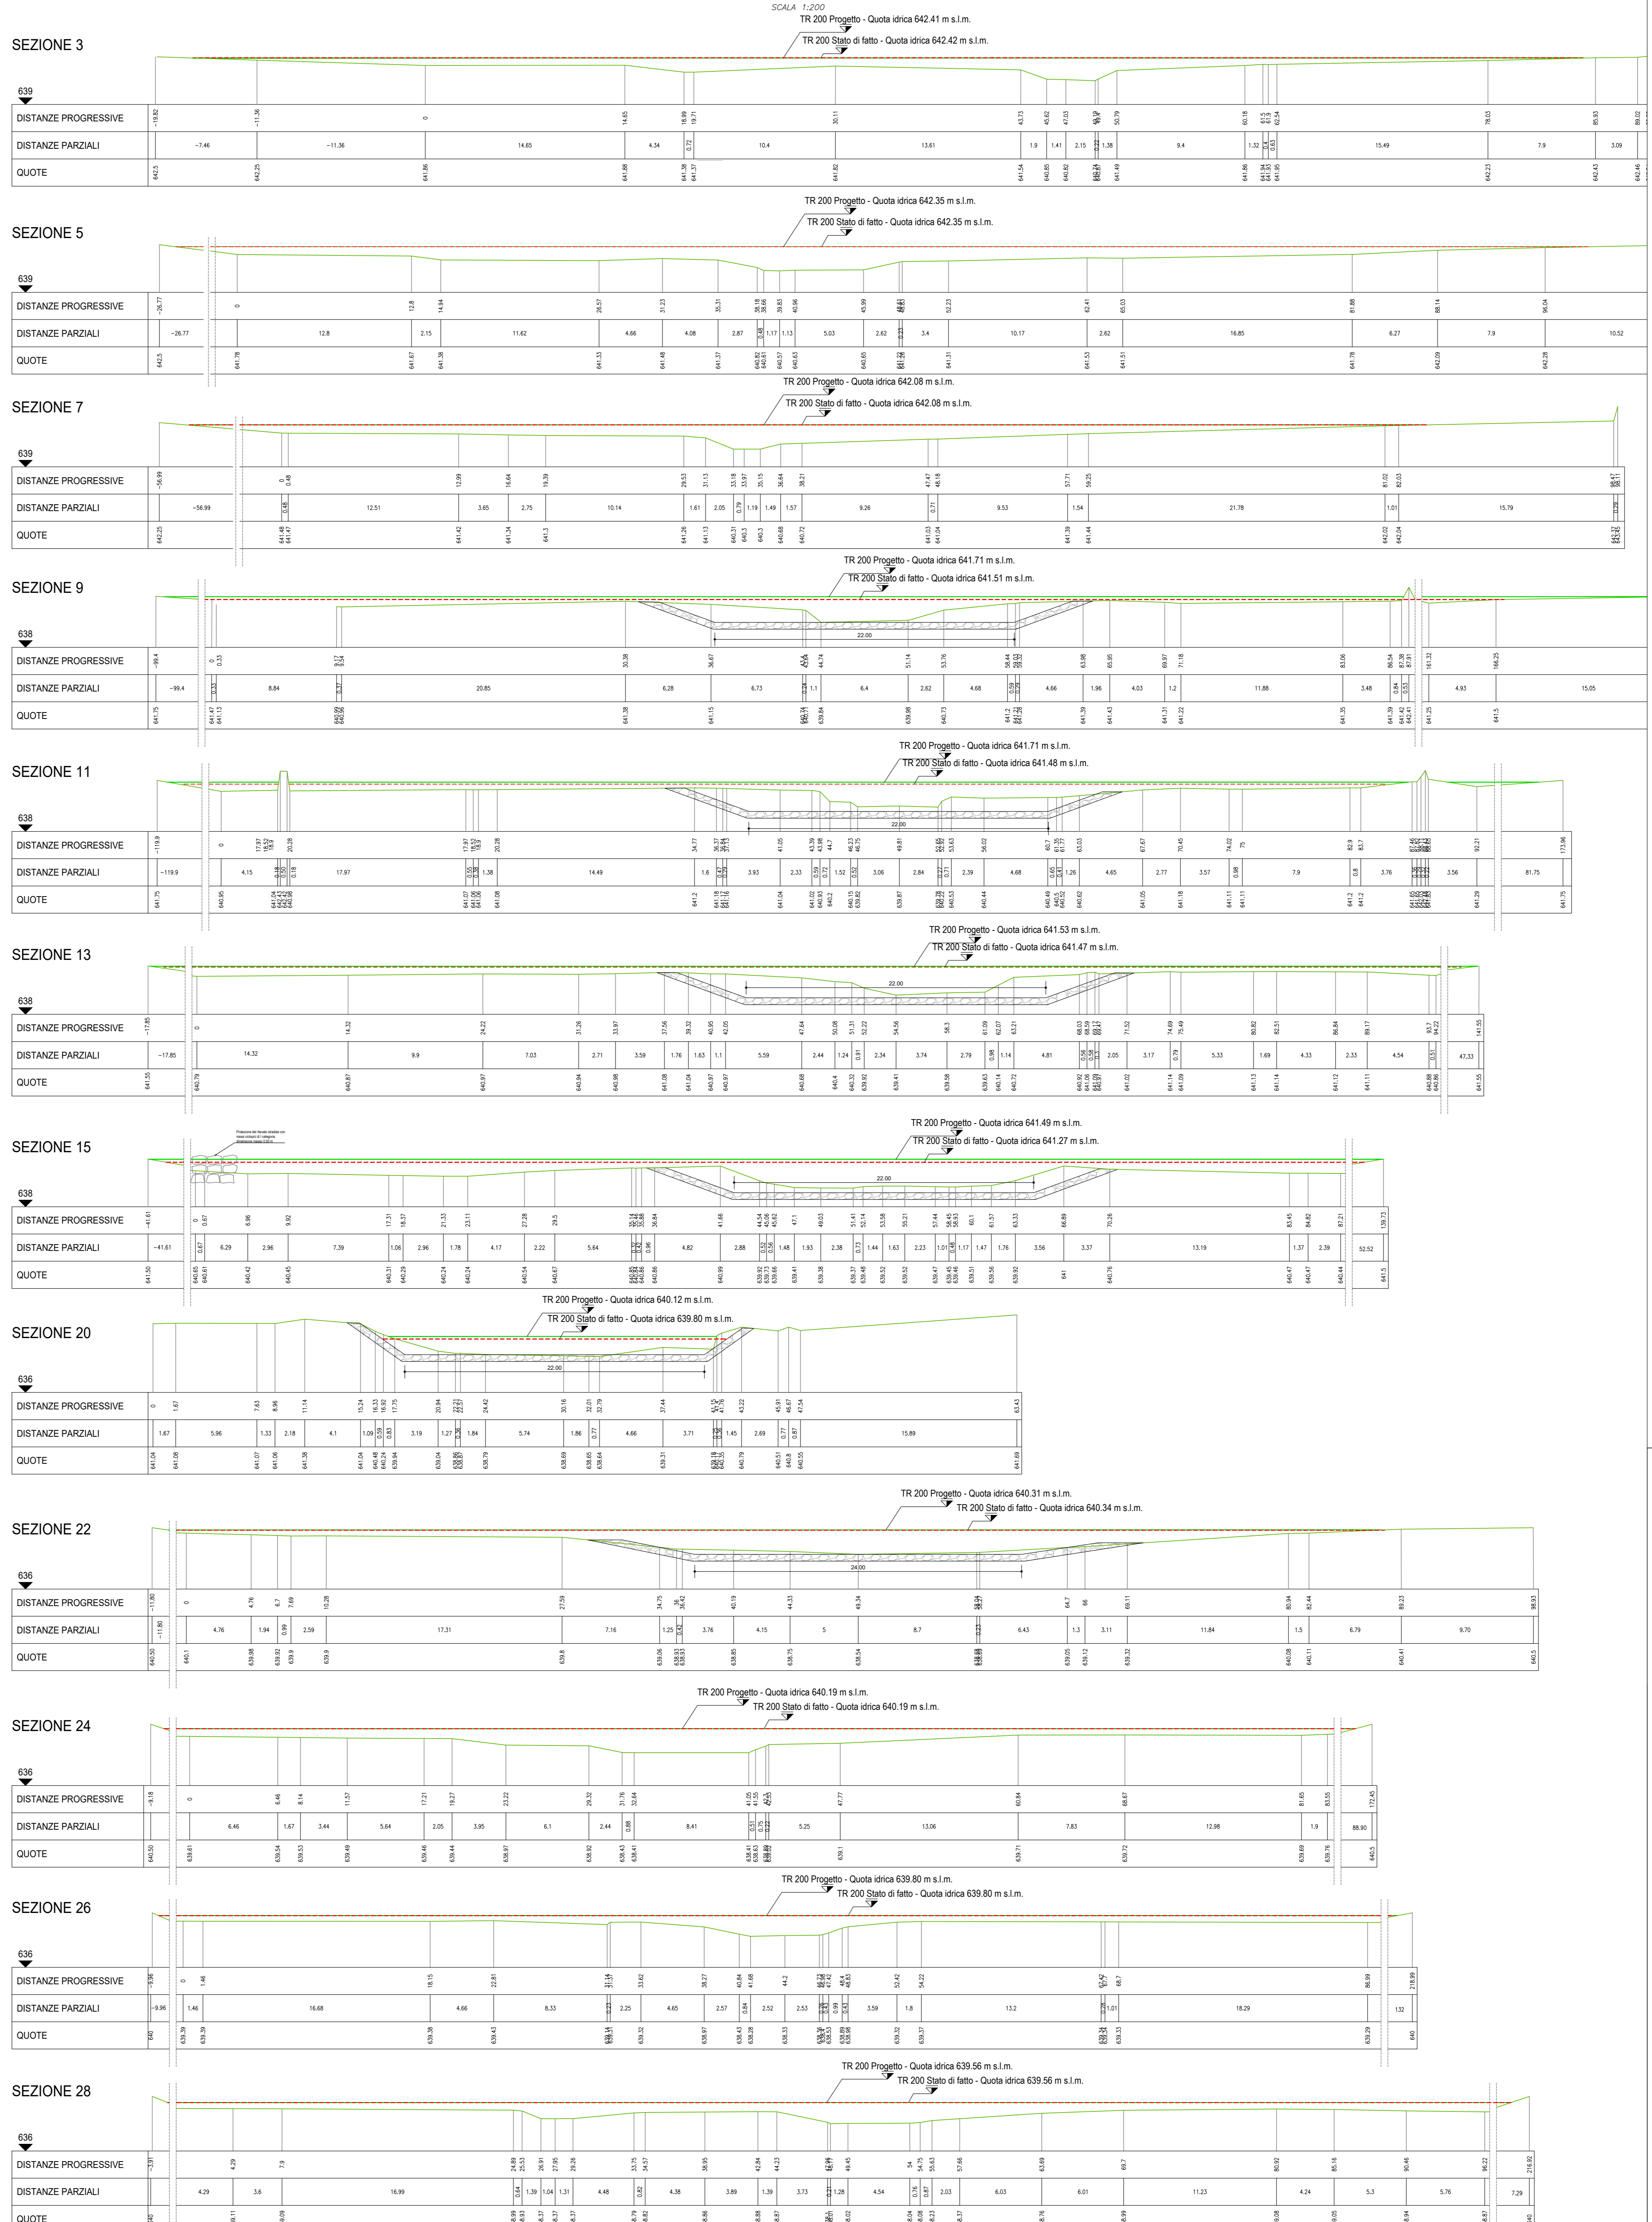

--- Livello idrico stato di progetto TR 200 ANNI  
--- Livello idrico stato di fatto TR 200 ANNI

**anas**  
 GRUPPO FS ITALIANE Direzione Progettazione e Realizzazione Lavori

**S.S. 131 di "Carlo Felice"**  
 Adeguamento e messa in sicurezza della S.S.131  
 Risoluzione dei nodi critici - 2° stralcio  
 dal km 108+300 al km 158+000

**PROGETTO ESECUTIVO** CA284

R.T.I. DI PROGETTAZIONE: Mandataria **PROITER** Via G.P. Saraceni n°2 20123 - Milano Tel. 02 47829111 email: mail@proiter.it  
 Mandante **ASST** Via Ardenne n°13 20123 Ardenne Tel. 02 47829111 email: dell@proiter.it

PROGETTISTI:  
 Ing. Riccardo Fornaciotti - Pro Ter srl (Integratore prestazioni specialistiche)  
 Ordine Ing. di Milano n. 18045  
 Ing. Riccardo Fornaciotti  
 Ordine Ing. di Milano n. 18045

IL GEOLOGO  
 Dott. Gian Massimo Mazzanti - Pro Ter srl  
 Albo Geol. Lombardia n. A762

COORDINATORE PER LA SICUREZZA IN FASE DI PROGETTAZIONE  
 Ing. Gino Cicchicchi  
 Ordine Ing. di Milano n. 15813

VISTO: IL RESP. DEL PROCEDIMENTO  
 Dott. Ing. Salvatore FRASCÀ

PROTOCOLLO DATA

**IDROLOGIA E IDRAULICA**  
**RISOLUZIONE ACCESSI C.N. e C.S. dal Km 151+850 al Km 154+950**  
 Sistemazione idraulica Fiume 625 (Riu Temu) - sezioni

CODICE PROGETTO: **L0PL1SQE1901** NOME FILE: **T001D061DR1D102.pdf** REVISIONE: **B** SCALA: **Vale**  
 PROGETTO: **L0PL1SQE1901** LIV. PROG. N. PROG. CODICE ELAB.: **T001D061DR1D102**

REV.	DESCRIZIONE	DATA	REDATTO	VERIFICATO	APPROVATO
D					
C					
B	REVISIONE PER ISTRUTTORIA, VERIFICA E CONTROLLI D.LGS.39/11	Aprile 2021	Aglio	Bevo	Fornaciotti
A	EMISSIONE	Marzo 2020	Aglio	Bevo	Fornaciotti
REV.	DESCRIZIONE	DATA	REDATTO	VERIFICATO	APPROVATO