PROFILO LONGITUDINALE RAMPA B MONODIREZIONALE: ASSE POZZETTI B1-B17

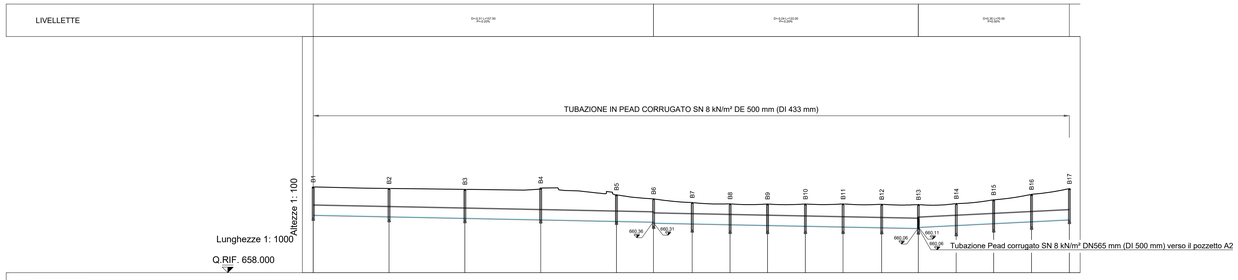

N° POZZETTI	B1	B2	B3	B4	B5	B6	B7	B8	B9	B10	B11	B12	B13	B14	B15	B16	B17
DISTANZE PROGRESSIVE	0.00	35.00	70.00	105.00	140.00	157.50	175.00	192.50	210.00	227.50	245.00	262.50	279.50	297.00	314.50	332.00	349.50
DISTANZE PARZIALI		35.00	35.00	35.00	35.00	17.50	17.50	17.50	17.50	17.50	17.50	17.50	17.00	17.50	17.50	17.50	17.50
QUOTE PROGETTO VIABILITA'	661.96	661.89	661.85	661.91	661.59	661.41	661.24	661.18	661.17	661.17	661.18	661.16	661.14	661.19	661.37	661.62	661.88
QUOTA SCORRIMENTO	660.67	660.60	660.53	660.46	660.39	660.36	660.27	660.24	660.20	660.17	660.13	660.10	660.06	660.20	660.29	660.37	660.46
RICOPRIMENTO	0.82	0.62	0.85	0.98	0.74	0.58	0.50	0.48	0.50	0.54	0.58	0.60	0.62	0.53	0.61	0.78	0.95
QUOTA BASAMENTO POZZETTI	660.46	660.39	660.35	660.36	660.29	660.11	659.94	659.88	659.87	659.87	659.88	659.86	659.84	659.74	659.92	660.07	660.33
ALTEZZA POZZETTI	1.50	1.50	1.50	1.55	1.30	1.30	1.30	1.30	1.30	1.30	1.30	1.30	1.35	1.45	1.45	1.55	1.55
LUNGHEZZA TUBAZIONE/POZZETTI		35.00	35.00	35.00	35.00	17.50	17.50	17.50	17.50	17.50	17.50	17.50	17.00	17.50	17.50	17.50	17.50
ETTOMETRICHE	0		1		2		3										

PROFILO LONGITUDINALE SP62: ASSE POZZETTI C1-C6

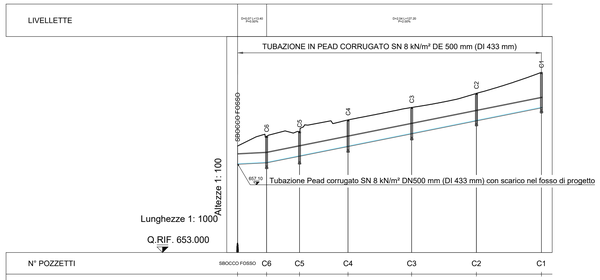

N° POZZETTI	SBOCCO FOSSO	C6	C5	C4	C3	C2	C1
DISTANZE PROGRESSIVE	0.00	13.40	28.60	51.00	80.35	110.20	140.20
DISTANZE PARZIALI		13.40	15.20	22.40	29.35	29.85	30.00
QUOTE PROGETTO VIABILITA'	657.91	658.36	658.58	659.12	659.69	660.34	661.31
QUOTA SCORRIMENTO	657.10	657.17	657.47	657.92	658.51	659.10	659.70
RICOPRIMENTO	0.35	0.72	0.64	0.74	0.72	0.77	1.14
QUOTA BASAMENTO POZZETTI	657.91	658.36	658.58	659.12	659.69	660.34	661.31
ALTEZZA POZZETTI		1.38	1.39	1.44	1.44	1.44	1.84
LUNGHEZZA TUBAZIONE/POZZETTI		13.40	15.20	22.40	29.35	29.85	30.00
ETTOMETRICHE		0			1		

Asse Pozzetti B1-B17		
Nome Pozzetto	Coord. X	Coord. Y
B1	1481240.11	4461275.56
B2	1481232.87	4461241.36
B3	1481225.60	4461207.09
B4	1481218.30	4461172.81
B5	1481211.74	4461138.38
B6	1481209.94	4461121.16
B7	1481210.31	4461103.17
B8	1481213.56	4461085.61
B9	1481219.63	4461069.08
B10	1481228.51	4461054.00
B11	1481240.28	4461040.35
B12	1481254.27	4461029.30
B13	1481269.66	4461021.61
B14	1481286.24	4461016.04
B15	1481303.52	4461014.18
B16	1481321.53	4461015.23
B17	1481337.66	4461019.24

Asse Pozzetti A1-Scarico		
Nome Pozzetto	Coord. X	Coord. Y
A1	1481298.57	4461000.32
A2	1481263.54	4460999.13
A3	1481243.66	4460997.15
A4	1481224.12	4460992.66
A5	1481205.75	4460984.28
A6	1481189.92	4460971.39
A7	1481178.08	446095.52
A8	1481170.25	4460936.35
A9	1481162.17	4460901.96
A10	1481155.01	4460867.45
A11	1481147.76	4460832.92
A12	1481141.41	4460802.85
A13	1481132.45	4460768.65
A14	1481123.38	4460734.96
A15	1481117.23	4460695.31
A16	1481111.56	4460655.72
A17	1481107.97	4460615.88
SCARICO	1481107.26	4460578.81

Asse Pozzetti C1-C6		
Nome Pozzetto	Coord. X	Coord. Y
C1	1481426.75	4461159.43
C2	1481456.72	4461160.65
C3	1481486.46	4461163.35
C4	1481515.60	4461167.19
C5	1481537.71	4461170.51
C6	1481551.37	4461172.61
SBOCCO FOSSO	1481565.49	4461177.63

PROFILO LONGITUDINALE RAMPA A MONODIREZIONALE: ASSE POZZETTI A1-A14

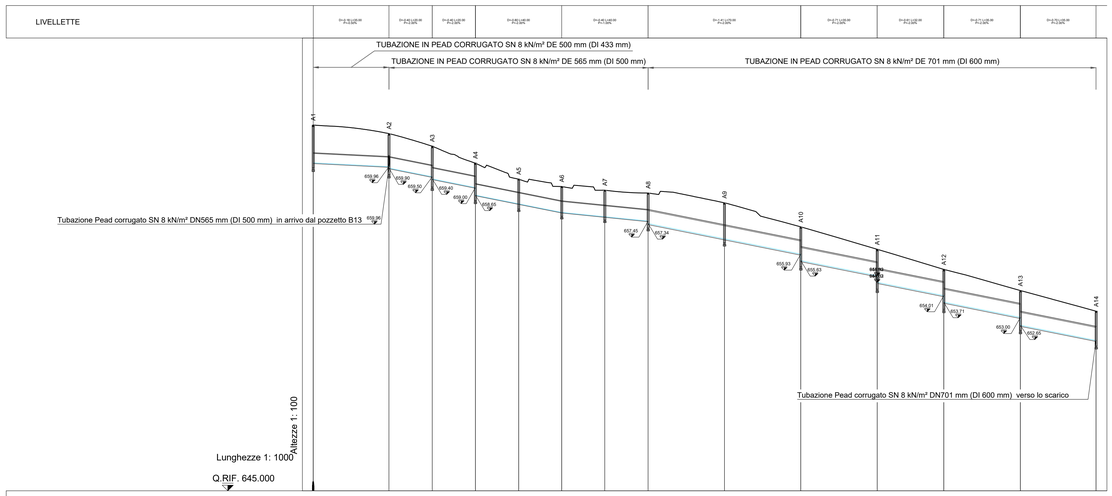

N° POZZETTI	A1	A2	A3	A4	A5	A6	A7	A8	A9	A10	A11	A12	A13	A14
DISTANZE PROGRESSIVE	0.00	35.00	55.00	75.00	95.00	115.00	135.00	155.00	190.00	225.00	260.30	292.00	327.00	362.00
DISTANZE PARZIALI		35.00	20.00	20.00	20.00	20.00	20.00	20.00	35.00	35.00	35.00	32.00	35.00	35.00
QUOTE PROGETTO VIABILITA'	661.98	661.49	660.91	660.12	659.39	659.04	658.88	658.74	658.29	657.18	656.15	655.22	654.24	653.29
QUOTA SCORRIMENTO	660.14	659.99	659.40	658.65	658.25	657.83	657.63	657.34	656.93	655.93	654.92	654.01	653.00	651.94
RICOPRIMENTO	1.28	1.06	0.98	0.94	0.60	0.66	0.69	0.76	1.01	0.61	0.87	0.86	0.95	0.70
QUOTA BASAMENTO POZZETTI	661.98	661.49	660.91	660.12	659.39	659.04	658.88	658.74	658.29	657.18	656.15	655.22	654.24	653.29
ALTEZZA POZZETTI	2.05	2.00	2.00	1.80	1.45	1.45	1.45	1.65	1.95	1.95	1.95	1.95	1.95	1.70
LUNGHEZZA TUBAZIONE/POZZETTI		35.00	20.00	20.00	20.00	20.00	20.00	20.00	35.00	35.00	35.00	32.00	35.00	35.00
ETTOMETRICHE	0		1		2		3							

PROFILO LONGITUDINALE RAMPA A MONODIREZIONALE: ASSE POZZETTI A14-Recapito

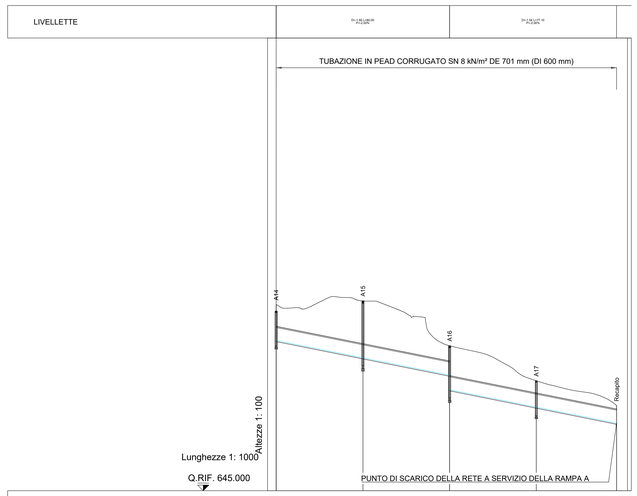

N° POZZETTI	A14	A15	A16	A17	Recapito
DISTANZE PROGRESSIVE	0.00	40.00	80.00	120.00	157.10
DISTANZE PARZIALI		40.00	40.00	40.00	37.10
QUOTE PROGETTO VIABILITA'	653.59	653.77	651.69	650.07	648.92
QUOTA SCORRIMENTO	651.94	651.14	650.34	648.80	648.12
RICOPRIMENTO	1.00	1.98	0.71	0.56	0.15
QUOTA BASAMENTO POZZETTI	651.59	650.67	649.29	648.37	
ALTEZZA POZZETTI	2.00	3.10	2.40	1.70	
LUNGHEZZA TUBAZIONE/POZZETTI		40.00	40.00	40.00	37.10
ETTOMETRICHE		0		1	

Sanas — GRUPPO FS ITALIANE — Direzione Progettazione e Realizzazione Lavori

S.S. 131 di "Carlo Felice"
Adeguamento e messa in sicurezza della S.S.131
Risoluzione dei nodi critici - 2° stralcio
dal km 108+300 al km 158+000

PROGETTO ESECUTIVO — CA284

R.T.I. di PROGETTAZIONE:
Mandataria: PRO ITER Progetto Infrastruttura Territorio s.r.l. — Via G.B. Sammartini n°5, 20125 – Milano, Tel. 02 6787911, email:mail@proiter.it
Mandante: Via Artemisia n°3, 92100 Agrigento, Tel. 0922 421007, email: deltaingegneria@pec.it

PROGETTISTI:
Ing. Riccardo Formichi – Pro Iter srl (Integratore prestazioni specialistiche)
Ordine Ing. di Milano n. 18045
Ing. Riccardo Formichi
Ordine Ing. di Milano n. 18045

IL GEOLOGO
Dott. Geol. Massimo Mezzanzanica – Pro Iter srl
Albo Geol. Lombardia n. 4762

COORDINATORE PER LA SICUREZZA IN FASE DI PROGETTAZIONE
Ing. Diego Ceccherelli
Ordine Ing. di Milano n. 15813

VISTO: IL RESP. DEL PROCEDIMENTO
Dott. Ing. Salvatore FRASCA

PROTOCOLLO | DATA

IDROLOGIA E IDRAULICA

NUOVI SVINCOLI - Nuovo svincolo di Mulargia-Macomer al Km 148+500
Opere di drenaggio del corpo stradale - Profili longitudinali condotte idrauliche

CODICE PROGETTO				NOME FILE	REVISIONE	SCALA:
PROGETTO	LIV. PROG.	N. PROG.		V02ID00IDRFP01B.pdf		
LOPLSQ	E	19	01	CODICE ELAB. V02 I D00 I DR F P01	B	1:1000/100

REV.	DESCRIZIONE	DATA	REDATTO	VERIFICATO	APPROVATO
D					
C					
B	REVISIONE PER ISTRUTTORIA, VERIFICA E CONTROLLI D.LGS35/11	Aprile 2021	Galletti	Bosio	Formichi
A	EMISSIONE	Marzo 2020	Petrotta	Bosio	Formichi