
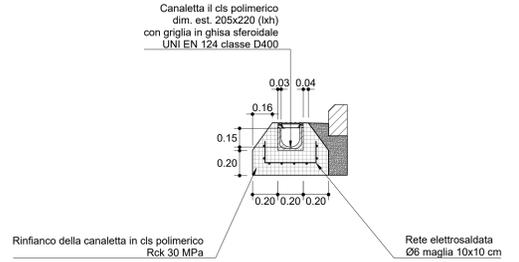
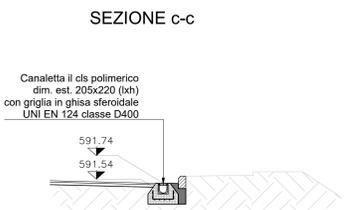
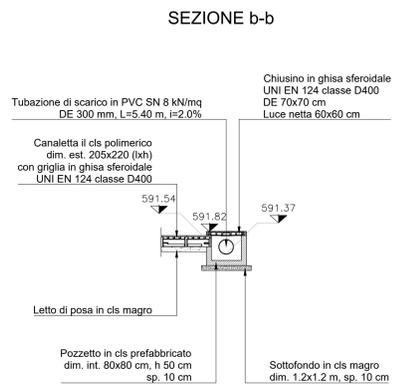


POSA DELLA CANALETTA IN CLS POLIMERICO AREA PARK EST Scale 1:50

PARTICOLARE DI POSA CANALETTA Scale 1:20

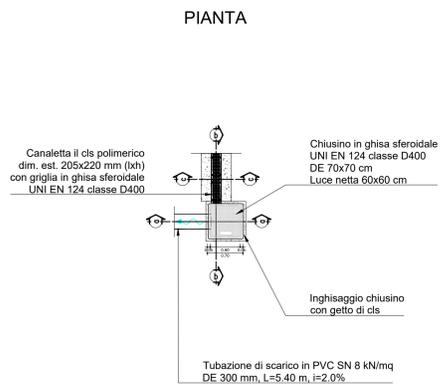

N.B. SPECIFICHE TECNICHE INDICAZIONI DI POSA, CONTROLLO E COLLAUDO DEGLI ELEMENTI IDRAULICI, SONO RIPORTATE NELLA TAV. V10ID00IDRDC04A OPERE DI DRENAGGIO DEL CORPO STRADALE - OPERE TIPO E PARTICOLARI (TAV. 44)

**anas** GRUPPO FS ITALIANE Direzione Progettazione e Realizzazione Lavori

S.S. 131 di "Carlo Felice"  
Adegumento e messa in sicurezza della S.S.131  
Risoluzione dei nodi critici - 2° stralcio  
dal km 108+300 al km 158+000

PROGETTO ESECUTIVO CA284

R.T.I. di PROGETTAZIONE: Mandataria **PRO ITER** Via C.E. Summatorri n°5 20123 - Milano Tel. 02 69979111 Fax. 02 69979111 email: mail@proiter.it Mandante **ASST** Via Ardenne n°13 20100 Agrate Tel. 0322 421007 email: delib@agenziadirec.it

PROGETTISTI: Ing. Riccardo Fornaciotti - Pro Iter srl (integratore prestazioni specialistiche) Ordine Ing. di Milano n. 18045 Ing. Riccardo Fornaciotti Ordine Ing. di Milano n. 18045

IL GEOLOGO: Dott. Gian Massimo Mazzonetto - Pro Iter srl Albo Geol. Lombardia n. A782

COORDINATORE PER LA SICUREZZA IN FASE DI PROGETTAZIONE: Ing. Diego Ciccarelli Ordine Ing. di Milano n. 15813

VISTO IL RESP. DEL PROCEDIMENTO: Dott. Ing. Salvatore FROSCA

PROTOCOLLO DATA

IDROLOGIA E IDRAULICA  
Area arch. "S.Barbara" al km 144+500  
Opere di drenaggio del corpo stradale - Opere tipo e particolari (TAV. 1/4)

CODICE PROGETTO	NOME FILE	REVISIONE	SCALA:
PROGETTO V10ID00IDRDC01B.pdf			
ELAB. L01PLSQE1901	CODICE ELAB. V10ID00IDRDC01	B	Varie
D			
B	REVISIONE PER ISTRUTTORIA VERIFICA E CONTROLLI D.LGS3011	Aprile 2021	Gallesi Beccò Fornaciotti
A	EMMISSIONE	MARZO 2020	Perotti Beccò Fornaciotti
REV.	DESCRIZIONE	DATA	REDATTO VERIFICATO APPROVATO