




# DIAGRAMMA DI VELOCITA' E DI VISIBILITA' - RAMPA D

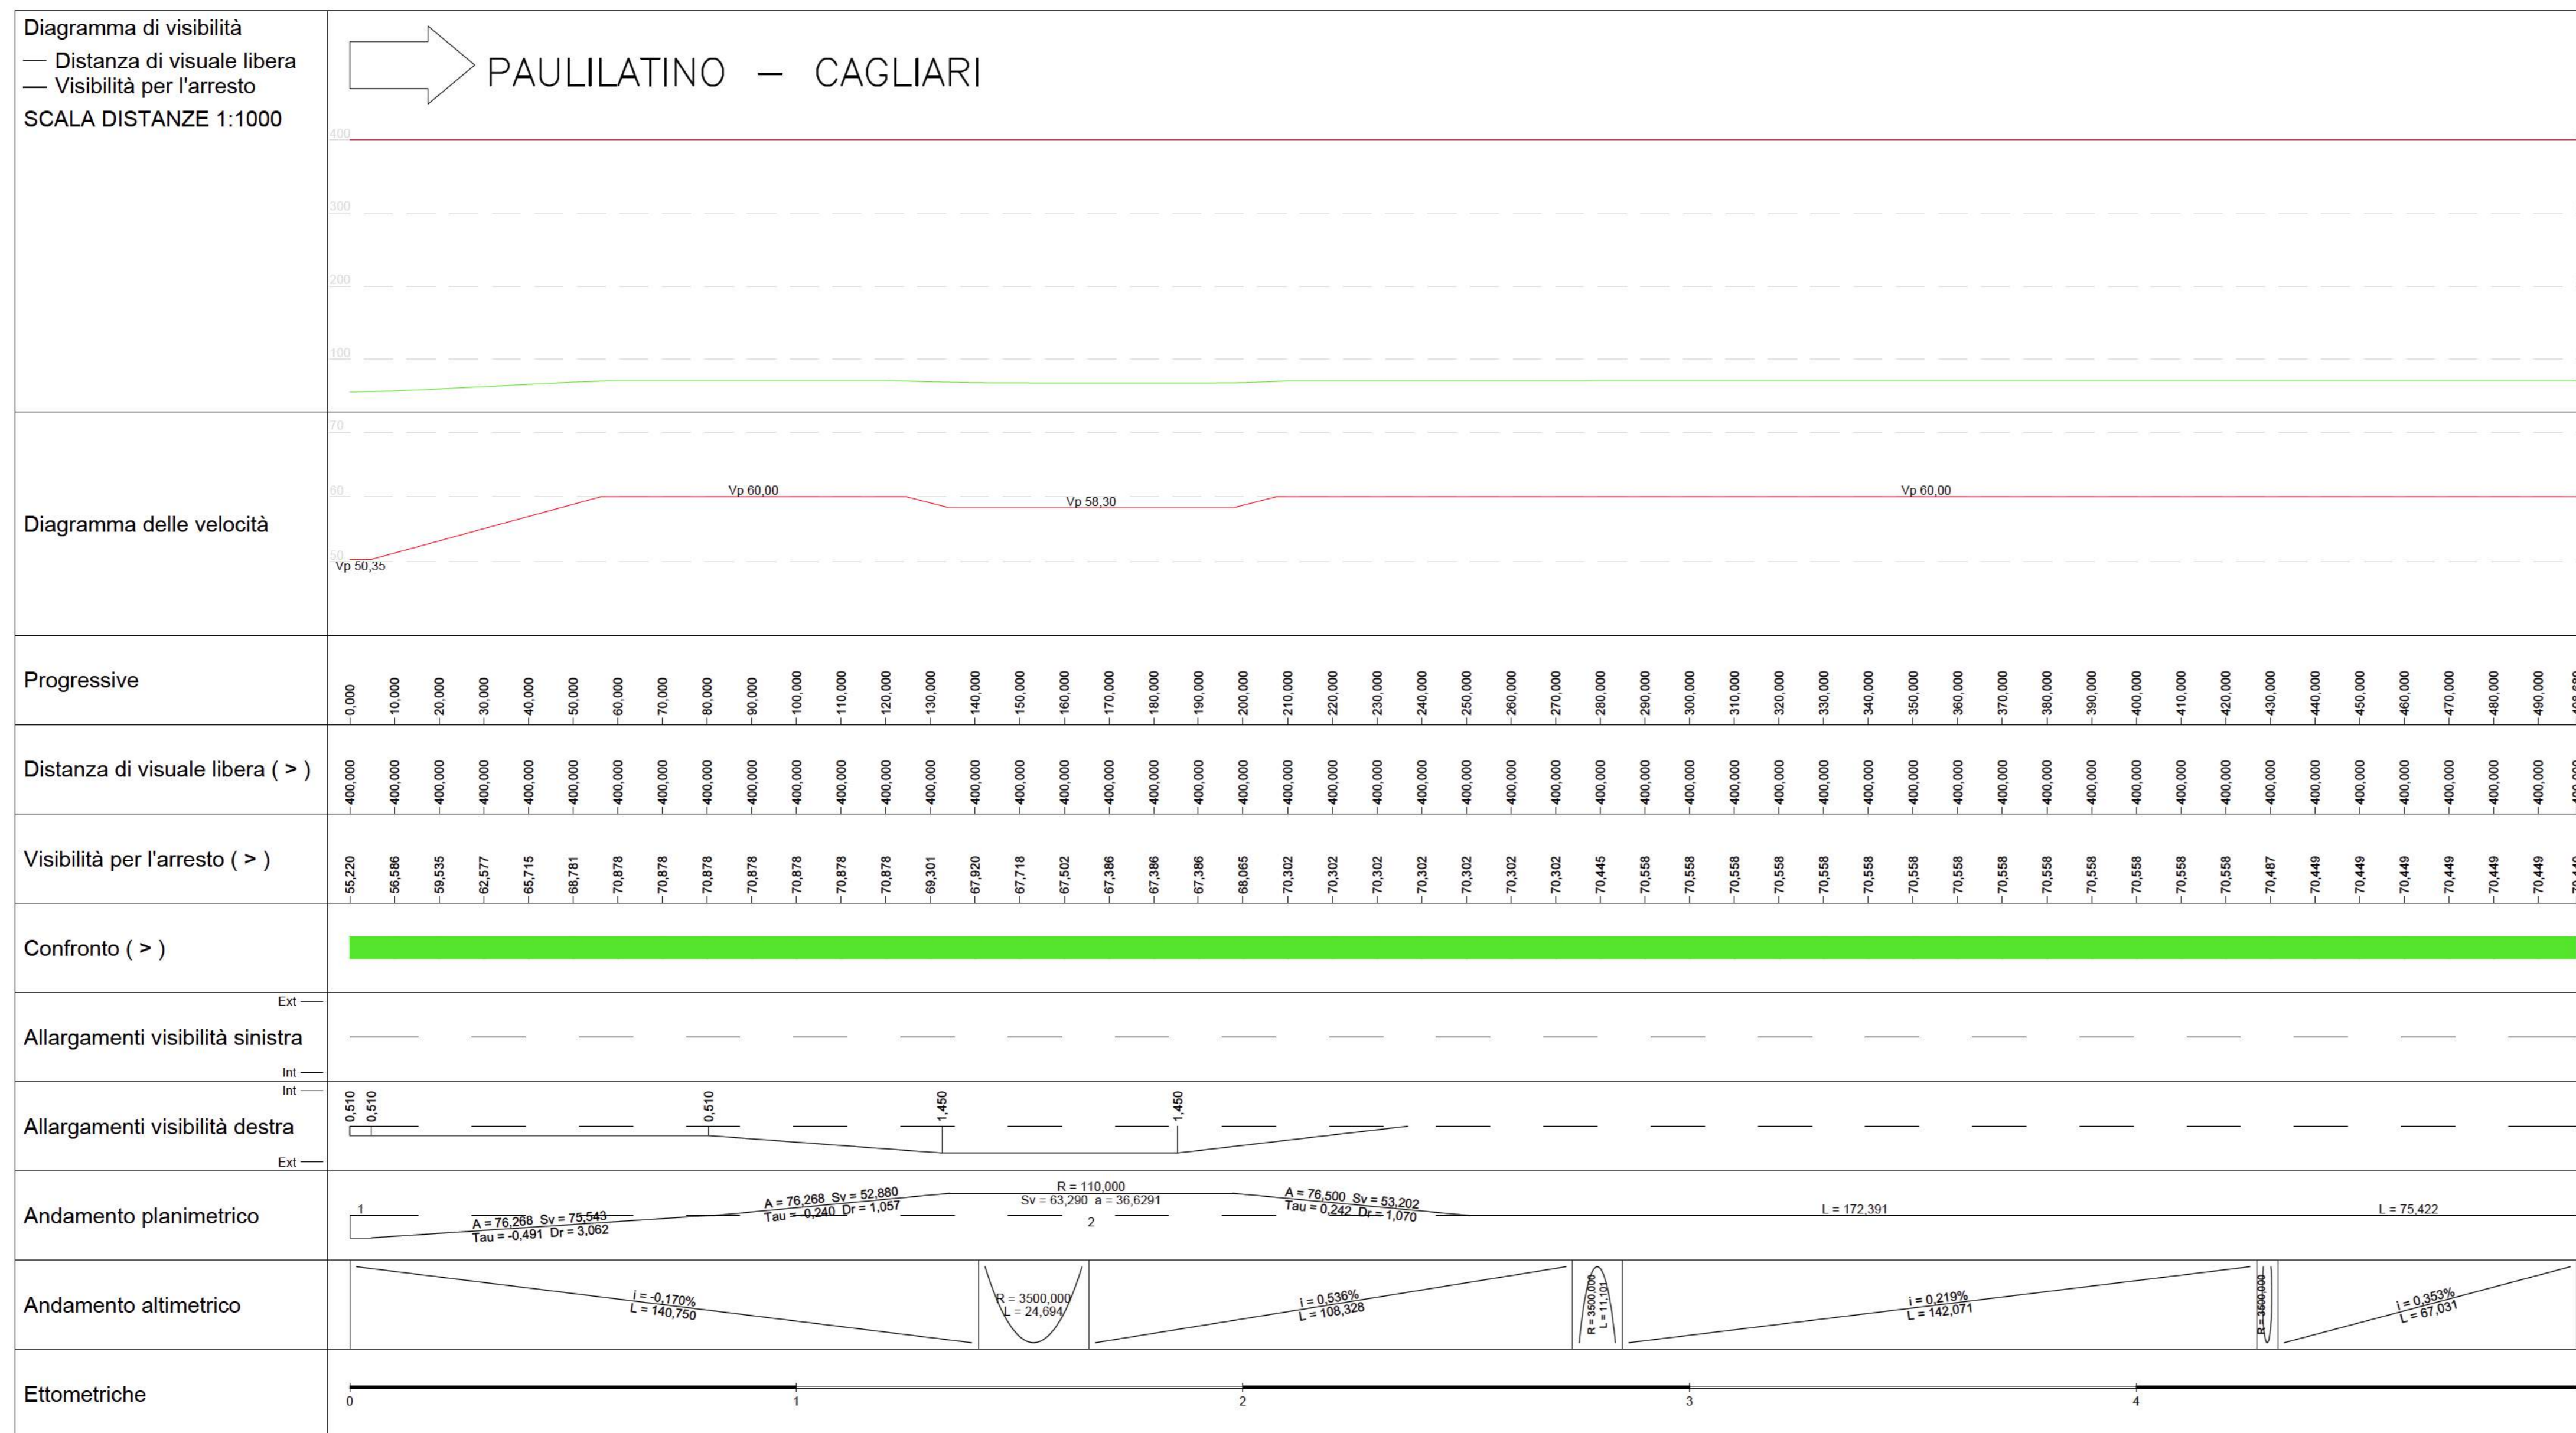

Il calcolo delle visuali libere è stato effettuato tramite una analisi in continuo su di un modello tridimensionale semplificato riportante, a favore di sicurezza, l'ostacolo (barriera di sicurezza) in sx e dx sempre a filo pavimentazione secondo gli schemi seguenti:

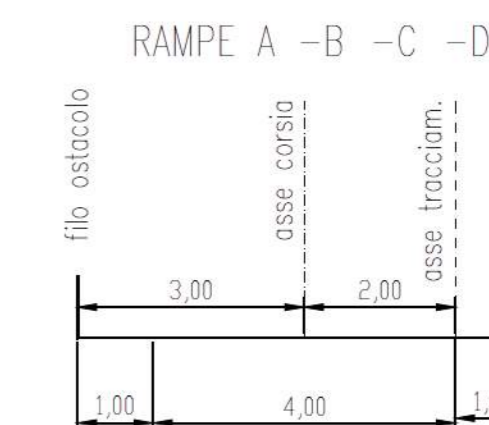

RAMPA C BIDIREZIONALE - BIDIREZIONALE INVERSA

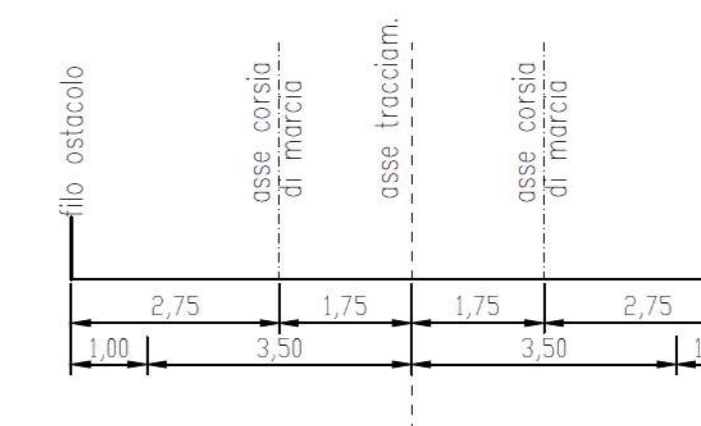

**anas**  
GRUPPO FS ITALIANE

Direzione Progettazione e Realizzazione Lavori

S.S.131 DI "CARLO FELICE"  
 Adeguamento e messa in sicurezza della S.S.131  
 Risoluzione dei nodi critici 2°stralcio  
 dal km 108+300 al km 158+000

PROGETTO ESECUTIVO CA284

R.T.I. di PROGETTAZIONE: Mandataria **PRO ITER** Via G.B. Sammartini n°3 20125 - Milano Tel. 02 6787911 email: mail@proiter.it

Mandante **deltag** Via Artemide n°3 92100 Agrigento Tel. 0922 421007 email: delltagegneria@pec.it


PROGETTISTI:  
 Ing. Riccardo Formichi - Pro Iter srl (Integratore prestazioni specialistiche)  
 Ordine Ing. di Milano n. 18045

Ing. Nicola D'Alessandro - Delta Ingegneria srl  
 Ordine Ing. di Agrigento n. A995

IL GEOLOGO  
 Dott. Geol. Massimo Mezzanica - Pro Iter srl  
 Albo Geol. Lombardia n. A762

COORDINATORE PER LA SICUREZZA IN FASE DI PROGETTAZIONE  
 Ing. Diego Ceccherelli  
 Ordine Ing. di Milano n. 15813

VISTO: IL RESP. DEL PROCEDIMENTO  
 Dott. Ing. Salvatore Frasca

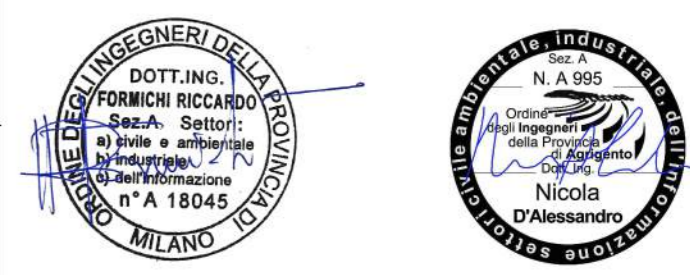

PROTOCOLLO	DATA
------------	------

PROGETTO STRADALE  
 Nuovi svincoli - Nuovo svincolo di paulilatino al Km 120+000  
 Diagramma di velocità e visibilità - Tav. 4 di 5

CODICE PROGETTO	NOME FILE	REVISIONE	SCALA
PROGETTO	V01PS00TRADG04C		
PROGETTO	LV. PROG. N. PROG.		
LOPLSQ	E 1901		
CODICE ELAB.	V01PS00TRADG04		
		C	1:1000
D			
C	REVISIONE PER ISTRUTTORIA, VERIFICA E CONTROLLI D.LGS. 35/11	Agosto 2020	Ing.D. D'ALESSANDRO Ing. M. CARLINO Ing.N. D'ALESSANDRO
B	Emissione	Marzo 2020	Ing.D. D'ALESSANDRO Ing. M. CARLINO Ing.N. D'ALESSANDRO
A	Emissione per controlli D.LGS. 35/2011	Novembre 2019	Ing.D. D'ALESSANDRO Ing. M. CARLINO Ing.N. D'ALESSANDRO
REV.	DESCRIZIONE	DATA	REDATTO VERIFICATO APPROVATO