


LIVELLETTE	DIFF. DI QUOTA DISTANZA PENDENZIA	h = -1,9262 L = 55,4653 i = -3,4735%	h = -0,6230 L = 95,2182 i = -0,6542%	h = 1,4070 L = 113,9583 i = 1,2347%
------------	---	--	--	---

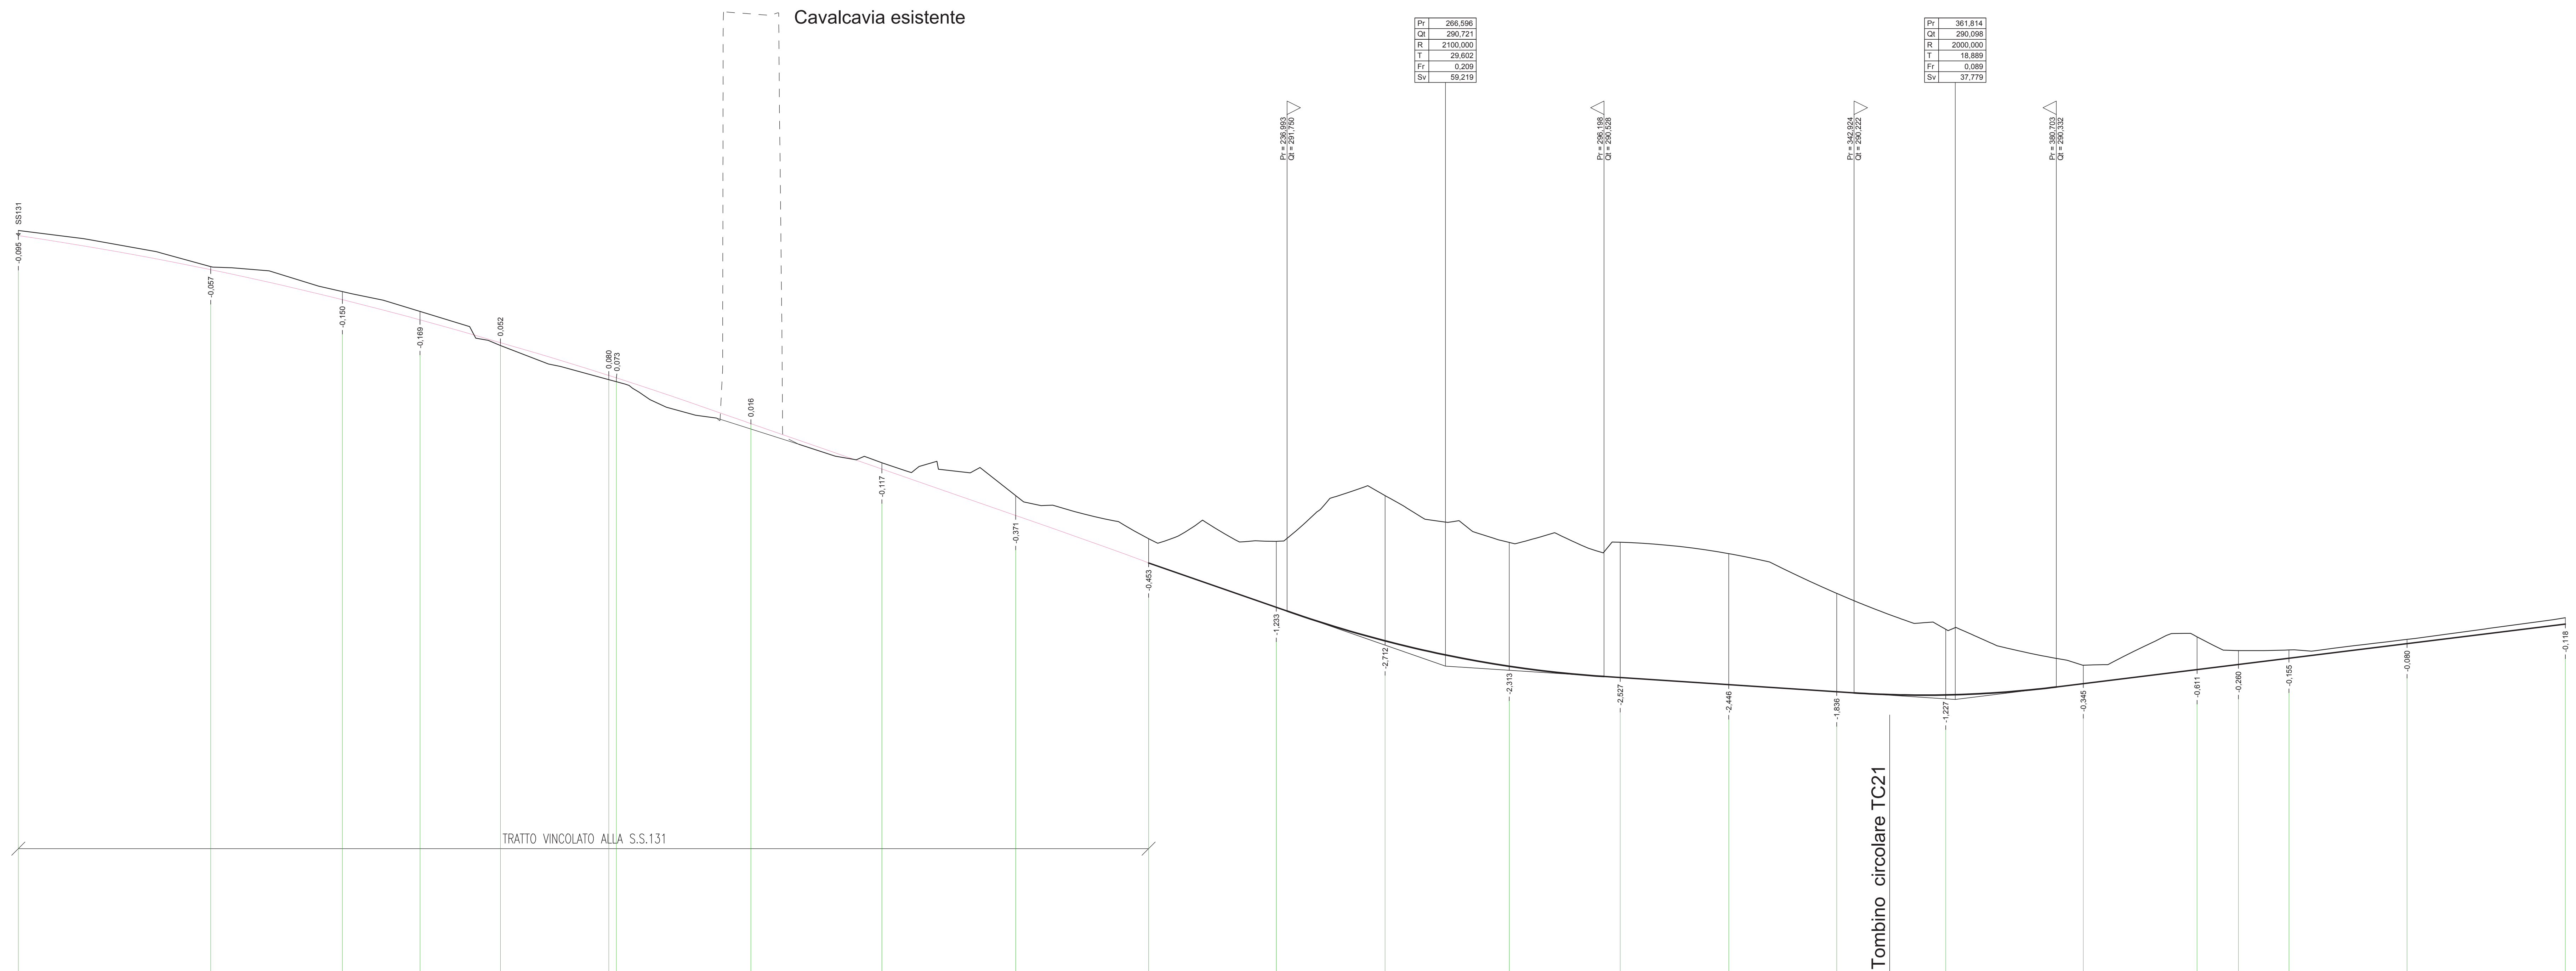

SCALA QUOTE 1:50
SCALA DISTANZE 1:500
QT.RIF. 285,000

NUMERO SEZIONI	A1	A2	A3	A4	A5	A6	A7a	A8	A9	A10	A11	A12	A13	A14	A15	A16	A17	A18	A19	A20	A21	A22	A23	
DISTANZE PARZIALI		35,95	24,58	14,51	15,01	20,25	25,14	24,46	25,00	24,83	23,85	20,32	23,20	20,71	20,29	20,17	20,35	25,71	21,25	7,73	9,44	22,05	29,56	
DISTANZE PROGRESSIVE	0,00																							
ETTOMETRICHE	0																							
ANDAMENTO PLANIMETRICO																								
CIGLI																								



S.S.131 DI "CARLO FELICE"
Adeguamento e messa in sicurezza della S.S.131
Risoluzione dei nodi critici 2° stralcio
dal km 108+300 al km 158+000

PROGETTO ESECUTIVO	CA284
R.T.I. di PROGETTAZIONE:	Mandatario PRO ITER Via G.B. Sammartini n°5 20125 - Milano Tel. 02 6792111 email: mail@proiter.it
	Mandante ITIS Via Artemide n°3 52100 Agrigento Tel. 0923 421007 email: dellaingegneria@pec.it

PROGETTISTI:
Ing. Riccardo Formichi - Pro Iter srl (Integratore prestazioni specialistiche)
Ordine Ing. di Milano n. 18045

ING. NICOLA D'ALESSANDRO - Della Ingegneria srl
Ordine Ing. di Agrigento n. 4295

IL GEOLOGO
Dott. Giulio Massimo Mecozzani - Pro Iter srl
Albo Geol. Lombardia n. A762

COORDINATORE PER LA SICUREZZA IN FASE DI PROGETTAZIONE
Ing. Diego Ciccheroni
Ordine Ing. di Milano n. 15813

VISTO: IL RESP. DEL PROCEDIMENTO
Dott. Ing. Salvatore Frasca

PROTOCOLLO DATA



NUOVI SVINCOLI
Nuovo svincolo di Palialino al km 120+000
Profili longitudinali rampe di svincolo - rampa A

CODICE PROGETTO	LOPLSQE1901	NOME FILE	V01PS00TRAPP01_C	REVISIONE	SCALA
PROGETTO	LOPLSQE1901	CODICE ELAB.	V01PS00TRAPP01	C	1:500/50
D	REVISIONE PER ISTRUTTORIA, VERIFICA E CONTROLLI D.L.GS. 35/11	DATA	Agosto 2020	ING. D. D'ALESSANDRO	ING. M. CARLINO
B	Emissione	DATA	Marzo 2020	ING. D. D'ALESSANDRO	ING. M. CARLINO
A	Emissione per controlli D.L.GS. 35/2011	DATA	Novembre 2019	ING. D. D'ALESSANDRO	ING. M. CARLINO
REV.	DESCRIZIONE	DATA	REDATTO	VERIFICATO	APPROVATO