


LIVELLETTA	DIFF. DI QUOTA DISTANZA PENDENZA	h = -1,3294 L = 139,0627 i = -0,9543%	h = -5,5371 L = 139,2435 i = -3,9766%	h = -2,2479 L = 87,9202 i = -2,5566%
------------	--	---	---	--



NUMERO SEZIONI	B1	B2	B3	B4	B5	B6	B7	B8	B9	B10	B11	B12	B13	B14	B15	B16	B17	B18	B19	B20	B21	B22	B23	B24	B25	B26	B27	B28	B29	B30	B31	B32	B33	
DISTANZE PARZIALI		25,00	25,00	14,64	8,53	26,83	7,08	22,52	17,55	7,64	20,20	16,11	13,50	15,40	32,04	22,95	26,44	23,56	11,16	13,84	15,08	16,30	25,32	21,43	25,00	26,50	20,39	26,64	27,98	20,39	10,74	15,87		
DISTANZE PROGRESSIVE	0,00																																	
QUOTE TERRENO	291,58	291,20	290,85	290,69	290,58	290,35	290,18	290,04	289,82	289,61	289,41	289,12	288,85	288,61	288,40	288,43	288,24	288,07	287,86	287,80	287,72	287,58	287,46	287,36	287,28	287,12	286,93	286,83	286,68	286,52	286,36	286,19	286,01	
QUOTE PROGETTO	291,53	291,24	290,97	290,83	290,74	290,48	290,41	290,19	290,02	289,94	289,80	289,61	289,43	289,24	289,07	288,81	288,76	288,51	288,31	288,11	287,95	287,85	287,65	287,52	287,34	287,28	287,08	286,98	286,83	286,68	286,52	286,36	286,20	
ETOMETRICHE	[Diagram showing horizontal alignment and curve data]																																	
ANDAMENTO PLANIMETRICO	[Diagram showing planimetric layout]																																	
CIGLI	[Diagram showing curb and drainage details]																																	

Sanas GRUPPO FS ITALIANE Direzione Progettazione e Realizzazione Lavori

S.S.131 DI "CARLO FELICE"
Adeguamento e messa in sicurezza della S.S.131
Risoluzione dei nodi critici 2°stralcio
dal km 108+300 al km 158+000

PROGETTO ESECUTIVO CA284

R.T.I. di PROGETTAZIONE: Mandataria **PROITER** No. C.E. Sommarini n°3 00123 - Milano Tel. 02 6207911 Fax 02 6207912 email: info@proiter.it
Mandatario **DELTA** No. Ateneo n°3 00100 Agrigento Tel. 0922 421007 email: deltagroup@pec.it

PROGETTISTI:
Ing. Riccardo Formica - Pro Inter srl (Integratore prestazioni specialistiche)
Ordine Ing. di Milano n. 5042
Ing. Nicola D'Assandro - Delta Ingegneria srl
Ordine Ing. di Agrigento n. AS95

IL GEOLOGO:
Geol. Geol. Massimo Mezzanocchia - Pro Inter srl
Albo Geol. Lombardo n. 4762

COORDINATORE PER LA SICUREZZA IN FASE DI PROGETTAZIONE:
Ing. Diego Giacchetti
Ordine Ing. di Milano n. 15811

VISTO: IL RESP. DEL PROCEDIMENTO
Geol. Ing. Salvatore Frasca

NUOVI SVINCOLI
Nuovo svincolo di Palialino al km 120+000
Profili longitudinali rampe di svincolo - rampa B

PROGETTO	LOPLISQ E 1901	NOVITÀ	V01PS001TRAFPO2	REVISIONE	SCALA
D				C	1:5000

REV.	DESCRIZIONE	DATA	REDATTO	VERIFICATO	APPROVATO
C	REVISIONE PER ISTRUTTORIA, VERIFICA E CONTROLLI D.LGS. 35/11	Aprile 2020	Ing. D'ALESSANDRO	Ing. M. CARINO	Ing. R. D'ALESSANDRO
B	Emissione	Marzo 2020	Ing. D'ALESSANDRO	Ing. M. CARINO	Ing. R. D'ALESSANDRO
A	Emissione per controlli D.LGS. 35/2011	Novembre 2019	Ing. D'ALESSANDRO	Ing. M. CARINO	Ing. R. D'ALESSANDRO