LIVELLETTE					
DIFF. DI QUOTA	h = 0,3017	h = 7,7068	h = -0,0159	h = -3,6528	h = 0,3684
DISTANZA	L = 82,7198	L = 154,8472	L = 81,3997	L = 88,1871	L = 18,4524
PENDENZA	i = 0,3648%	i = 4,9770%	i = -0,0195%	i = -4,1421%	i = 1,9964%

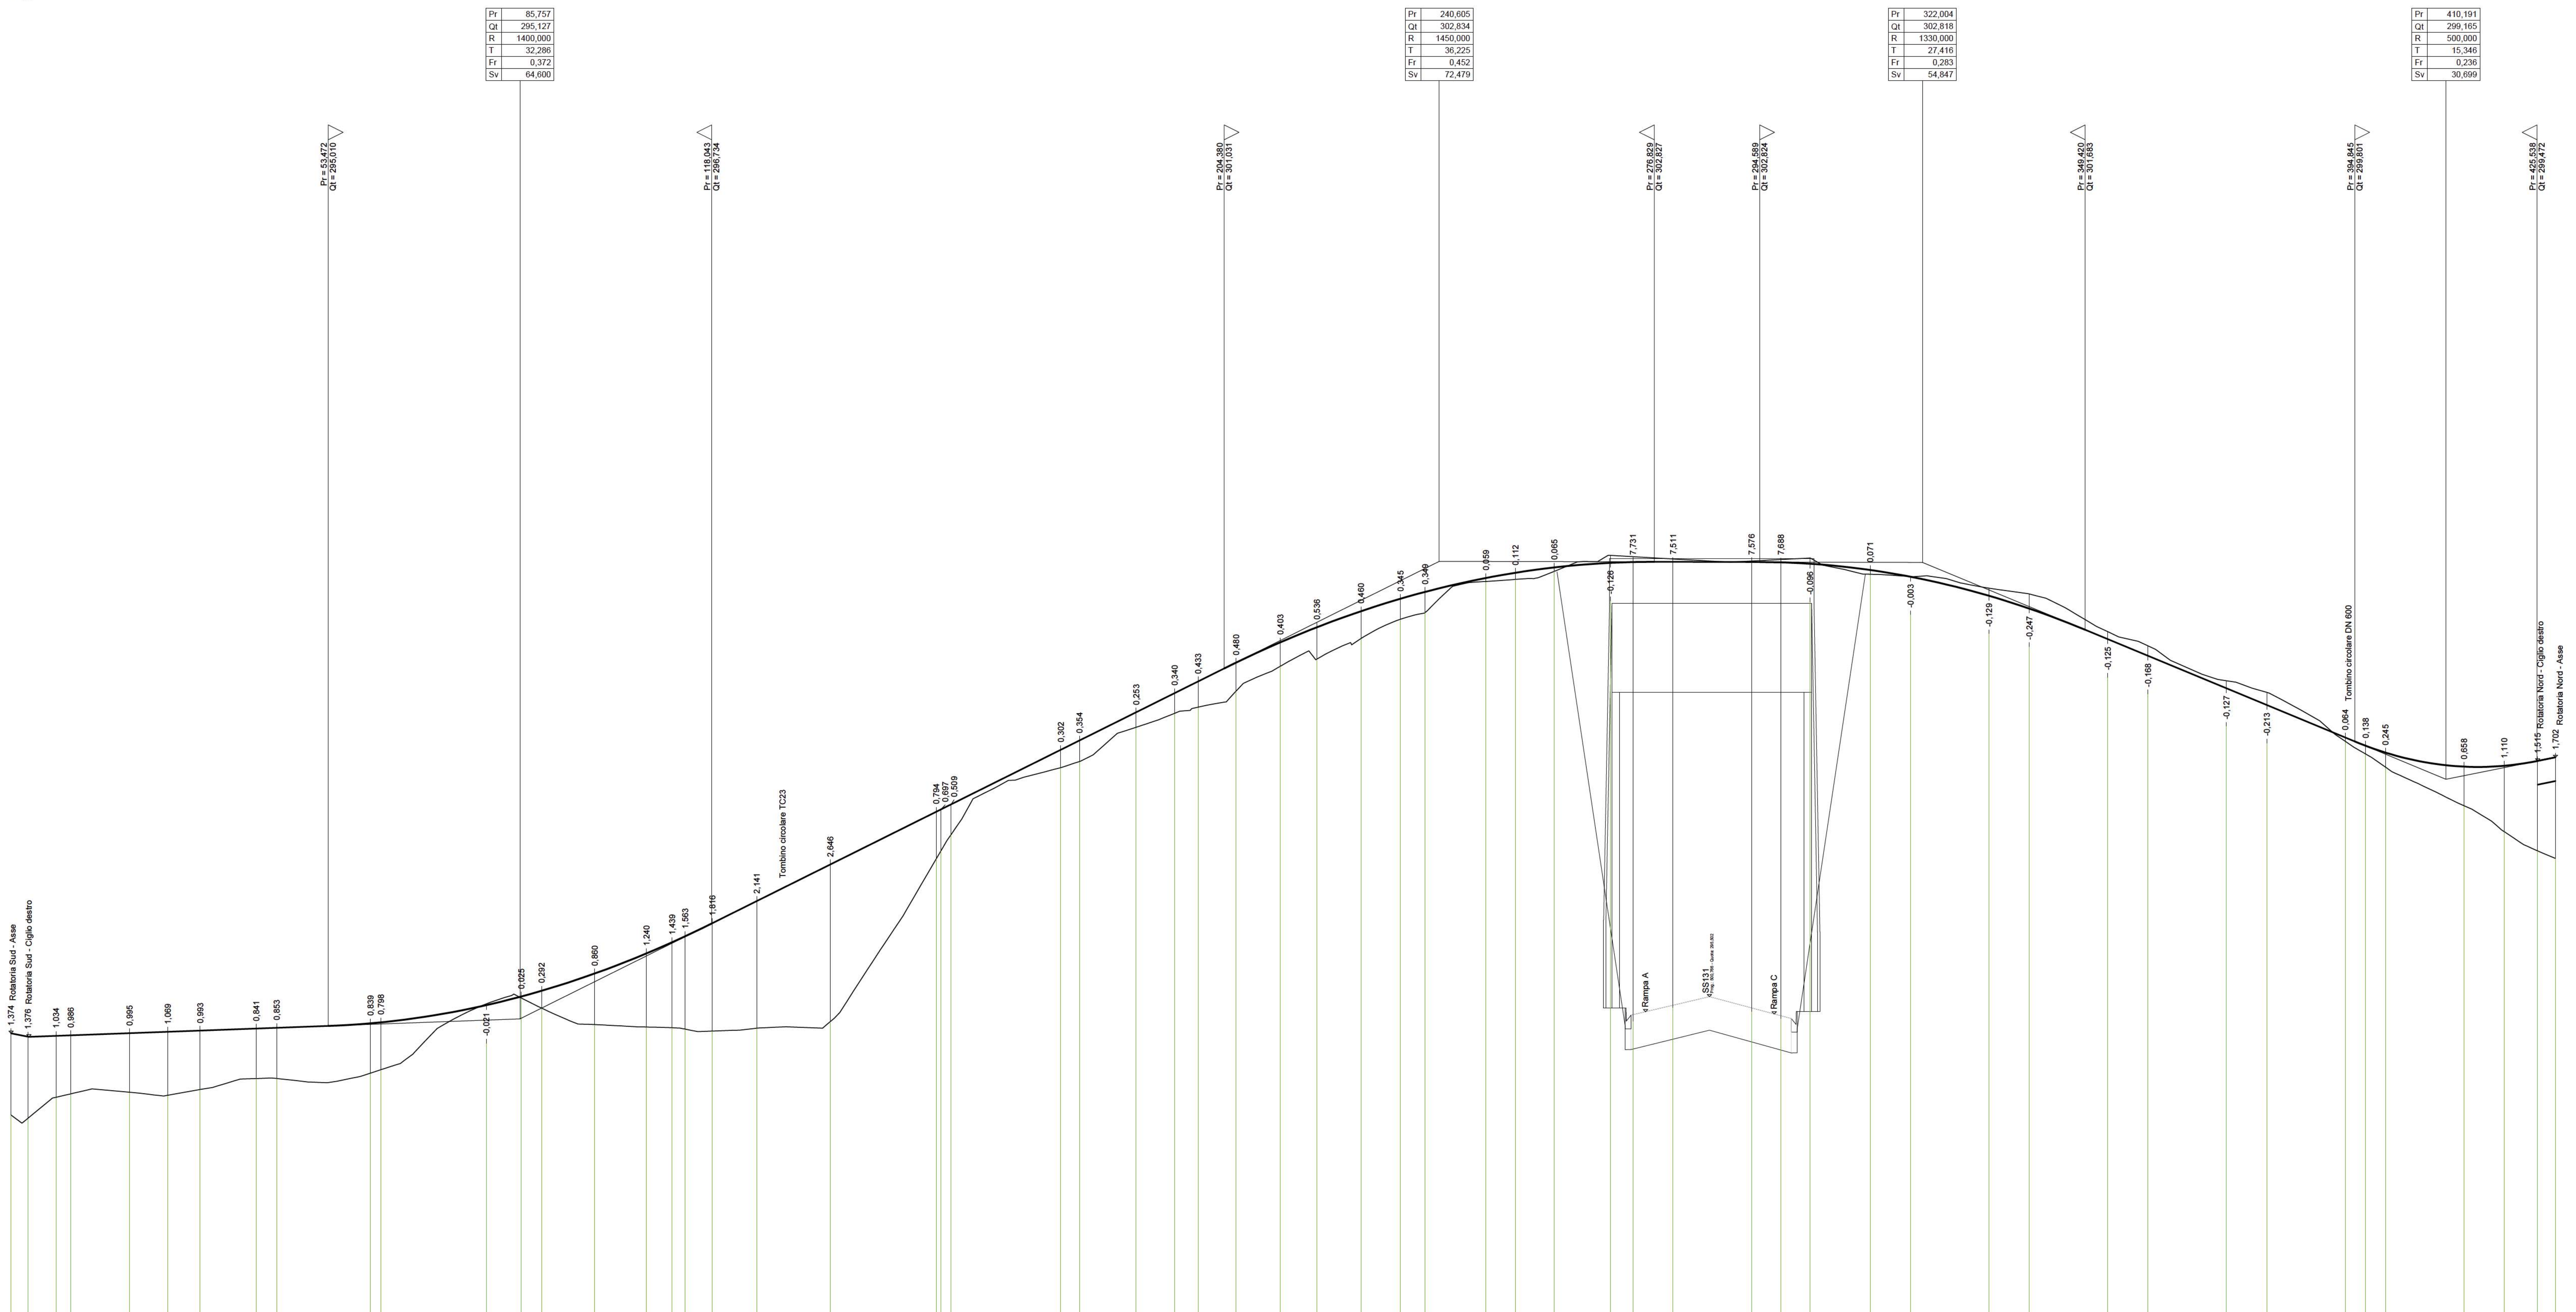

SCALA QUOTE 1:50
SCALA DISTANZE 1:500

QT.RIF. 290,000

NUMERO SEZIONI	DISTANZE PARZIALI	DISTANZE PROGRESSIVE	QUOTE TERRENO	QUOTE PROGETTO
1		0,00	293,51	294,89
2	2,86	2,86	293,45	294,83
3	4,74	7,60	293,81	294,84
4	2,49	10,09	293,87	294,85
5	9,91	20,00	293,89	294,89
6	6,43	26,43	293,84	294,91
7	5,47	31,89	293,94	294,93
8	9,44	41,33	294,12	294,97
9	3,44	44,77	294,12	294,98
10	15,80	60,57	294,21	295,05
	1,76	62,33	294,27	295,07
12	17,75	80,08	295,38	295,36
13	5,89	85,98	295,48	295,51
14	3,43	89,41	295,31	295,60
15	8,94	98,35	295,03	295,89
16	8,74	107,08	294,99	296,23
17	4,30	111,38	294,98	296,42
18	2,20	113,59	294,96	296,52
19	4,57	118,16	294,92	296,74
20	7,48	125,64	294,97	297,11
21	12,40	138,04	295,08	297,73
22	17,84	155,88	297,82	298,62
		156,68	297,96	298,66
24	1,71	158,39	298,23	298,74
25	18,47	176,86	299,36	299,66
26	3,14	180,00	299,46	299,82
27	9,55	189,55	300,04	300,29
28	6,48	196,04	300,28	300,62
29	3,96	200,00	300,38	300,81
30	6,39	206,39	300,65	301,13
31	7,43	213,82	301,07	301,47
32	6,18	220,00	301,19	301,72
33	7,42	227,42	301,53	301,99
34	6,67	234,09	301,86	302,21
35	4,14	238,23	301,97	302,32
36	10,22	248,45	302,50	302,55
37	4,99	253,44	302,53	302,64
38	6,56	260,00	302,67	302,73
39	9,46	269,46	302,94	302,81
40	3,78	273,23	295,09	302,82
41	6,77	280,00	295,32	302,83
42	13,22	293,22	295,25	302,82
43	4,93	298,15	295,13	302,82
44	4,91	303,06	302,89	302,79
45	10,16	313,22	302,62	302,69
46	6,78	320,00	302,58	302,58
47	13,22	333,22	302,38	302,26
48	6,78	340,00	302,29	302,04
49	13,22	353,22	301,65	301,53
50	6,78	360,00	301,41	301,24
51	13,22	373,22	300,82	300,70
52	6,78	380,00	300,63	300,42
53	13,22	393,22	299,80	299,87
54	3,43	396,65	299,59	299,73
55	3,35	400,00	299,37	299,61
56	13,22	413,22	298,72	299,38
47	6,78	420,00	298,28	299,39
58	5,63	425,63	297,96	299,47
59	3,01	428,64	297,83	299,53

ETTOMETRICHE: 0 – 1 – 2 – 3 – 4

ANDAMENTO PLANIMETRICO: L = 3,419; A = 75,600 Sv = 57,154 Tau = -0,286 Dr = 1,357; R = 100,000 Sv = 50,810 a = 32,3469 (1); A = 67,300 Sv = 45,293 Tau = 0,226 Dr = 0,853; L = 0,019; A = 75,600 Sv = 49,699 Tau = 0,216 Dr = 0,893; Sv = 42,060 a = 23,2835 R = 115,000 (2); A = 75,600 Sv = 49,699 Tau = -0,216 Dr = 0,893; L = 130,492

CIGLI

anas GRUPPO FS ITALIANE
Direzione Progettazione e Realizzazione Lavori

S.S.131 DI "CARLO FELICE"

Adeguamento e messa in sicurezza della S.S.131
Risoluzione dei nodi critici 2°stralcio
dal km 108+300 al km 158+000

PROGETTO ESECUTIVO

CA284

R.T.I. di PROGETTAZIONE:
Mandataria: PRO ITER Progetto Infrastrutture Territorio s.r.l. — Via G.B. Sammartini n°5 20125 – Milano Tel. 02 6787911 email:mail@proiter.it
Mandante: delta ingegneria — Via Artemide n°3 92100 Agrigento Tel. 0922 421007 email: deltaingegneria@pec.it

PROGETTISTI:
Ing. Riccardo Formichi – Pro Iter srl (Integratore prestazioni specialistiche)
Ordine Ing. di Milano n. 18045
Ing. Nicola D'Alessandro – Delta Ingegneria srl
Ordine Ing. di Agrigento n. A995

IL GEOLOGO
Dott. Geol. Massimo Mezzanzanica – Pro Iter srl
Albo Geol. Lombardia n. A762

COORDINATORE PER LA SICUREZZA IN FASE DI PROGETTAZIONE
Ing. Diego Ceccherelli
Ordine Ing. di Milano n. 15813

VISTO: IL RESP. DEL PROCEDIMENTO
Dott. Ing. Salvatore Frasca

PROTOCOLLO | DATA

NUOVI SVINCOLI

Nuovo svincolo di Palilatino al km 120+000

Profili longitudinali attraversamento SS131

CODICE PROGETTO (PROGETTO / LIV. PROG. / N. PROG.)	NOME FILE / CODICE ELAB.	REVISIONE	SCALA
LOPLSQ E 1901	V01PS00TRAFP06_C / V01PS00TRAFP06	C	1:500/50

REV.	DESCRIZIONE	DATA	REDATTO	VERIFICATO	APPROVATO
D					
C	REVISIONE PER ISTRUTTORIA, VERIFICA E CONTROLLI D.LGS. 35/11	Agosto 2020	Ing.D. D'ALESSANDRO	Ing. M. CARLINO	Ing.N. D'ALESSANDRO
B	Emissione	Marzo 2020	Ing.D. D'ALESSANDRO	Ing. M. CARLINO	Ing.N. D'ALESSANDRO
A	Emissione per controlli D.LGS. 35/2011	Novembre 2019	Ing.D. D'ALESSANDRO	Ing. M. CARLINO	Ing.N. D'ALESSANDRO