


LIVELLETTE DIFF. DI QUOTA h = -0.4119 h = -0.4679 h = -0.6992 h = 0.4424
 DISTANZA L = 16,6543 L = 159,1699 L = 208,7459 L = 90,0501
 PENDENZA i = -2,4732% i = -2,1787% i = -0,3350% i = 0,4911%

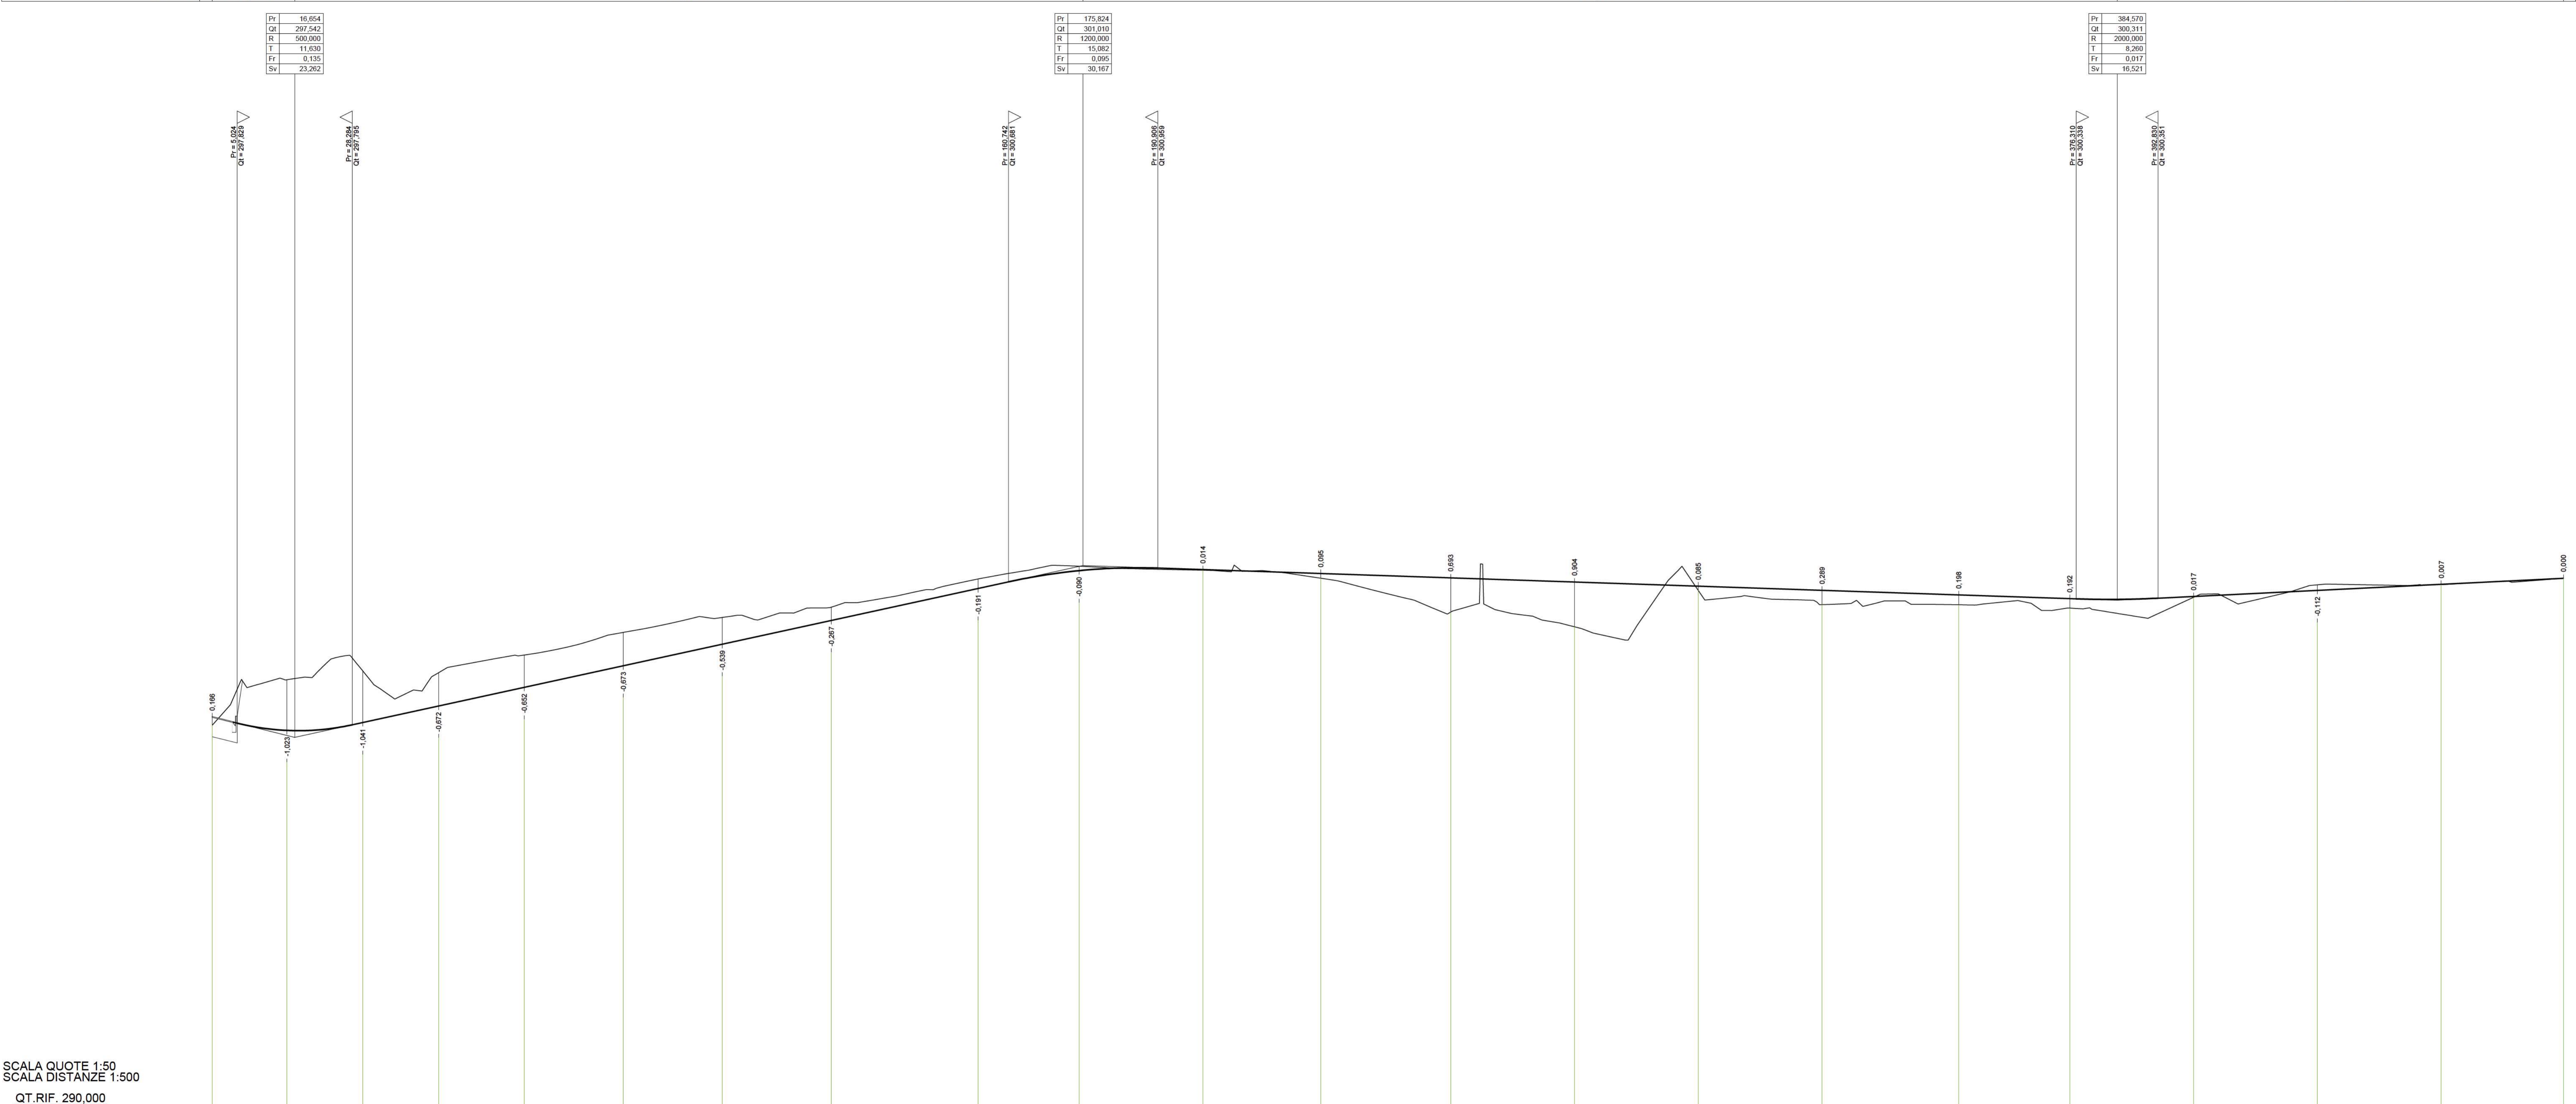

SCALA QUOTE 1:50
 SCALA DISTANZE 1:500
 Q.T. RIF. 290,000

NUMERO SEZIONI	1	2	3	4	5	6	7	8	9	10	11	12	13	14	15	16	17	18	19	20	21	22
DISTANZE PARZIALI		15,11	15,29	15,29	17,30	20,00	20,00	22,02	29,62	20,38	25,00	23,78	26,22	25,00	25,00	25,00	27,59	22,41	25,00	25,00	25,00	24,66
DISTANZE PROGRESSIVE	0,00	15,11	30,40	45,69	62,99	82,99	102,98	125,00	154,62	175,00	200,00	223,78	250,00	275,00	300,00	325,00	352,59	375,00	400,00	425,00	450,00	474,66
QUOTE TERRENO	-297,79	-298,71	-298,88	-298,85	-299,20	-299,66	-299,96	-300,17	-300,74	-301,00	-300,91	-300,85	-300,07	-299,77	-300,51	-300,22	-300,22	-300,15	-300,37	-300,62	-300,62	-300,75
QUOTE PROGETTO	-297,95	-297,88	-297,84	-298,17	-298,55	-298,99	-299,42	-299,90	-300,55	-300,91	-300,93	-300,76	-300,76	-300,68	-300,59	-300,51	-300,42	-300,34	-300,39	-300,51	-300,63	-300,75
ETTOMETRICHE	0																					
ANDAMENTO PLANIMETRICO																						
CIGLI																						



S.S.131 DI "CARLO FELICE"
 Adeguamento e messa in sicurezza della S.S.131
 Risoluzione dei nodi critici 2° stralcio
 dal km 108+300 al km 158+000

PROGETTO ESECUTIVO

R.T.I. di PROGETTAZIONE: **Mandataria**

 Via G.B. Sammartini n°5
 20125 - Milano
 Tel. 02 67979111
 email: mail@proiter.it

Mandante

 Via Arlecine n°3
 52100 Arezzo
 Tel. 0522 421007
 email: dellaingegneria@pec.it

CA284

PROGETTISTI:
 Ing. Riccardo Formichi - Pro Iter srl (Integratore prestazioni specialistiche)
 Ordine Ing. di Milano n. 18045

Ing. Nicola D'Alessandro - Delta Ingegneria srl
 Ordine Ing. di Agrigento n. 4995

IL GEOLOGO
 Dott. Geol. Massimo Mazzonacca - Pro Iter srl
 Albo Geol. Lombardo n. 4762

COORDINATORE PER LA SICUREZZA IN FASE DI PROGETTAZIONE
 Ing. Diego Ceccherelli
 Ordine Ing. di Milano n. 15913

VISTO: IL RESP. DEL PROCEDIMENTO
 Dott. Ing. Salvatore Frasca




NUOVI SVINCOLI
 Nuovo svincolo di Palliatino al km 120+000
 Profili longitudinali interpodereale C Nord ovest

PROGETTO	NUM. FILE	REVISIONE	SCALA
LOPLSQE 1901	V01PS00TRAFP09_B	B	1:500/50

REV.	DESCRIZIONE	DATA	REDATTO	VERIFICATO	APPROVATO
D					
C					
B	Emissione	Marzo 2020	Ing. D. D'ALESSANDRO	Ing. M. CARLINO	Ing. N. D'ALESSANDRO
A	Emissione per controlli D.LGS. 35/2011	Novembre 2019	Ing. D. D'ALESSANDRO	Ing. M. CARLINO	Ing. N. D'ALESSANDRO