



LEGENDA BARRIERE DI SICUREZZA

Table with 4 columns: BORDO PONTE H2 BP, BORDO LATERALE H2 BLM TIPO ANAS, BORDO LATERALE H2 BL, BORDO LATERALE H1 BL. Includes technical specifications for various barrier types and materials.

NOTA: PER I DISPOSITIVI DI RITENUTA DI CLASSE H2, SIA BORDO LATERALE CHE BORDO PONTE, E' PREVISTA L'APPLICAZIONE DI BARRIERE TIPO ANAS E PERTANTO LA FORNITURA E' ESCLUSA DAL PRESENTE APPALTO

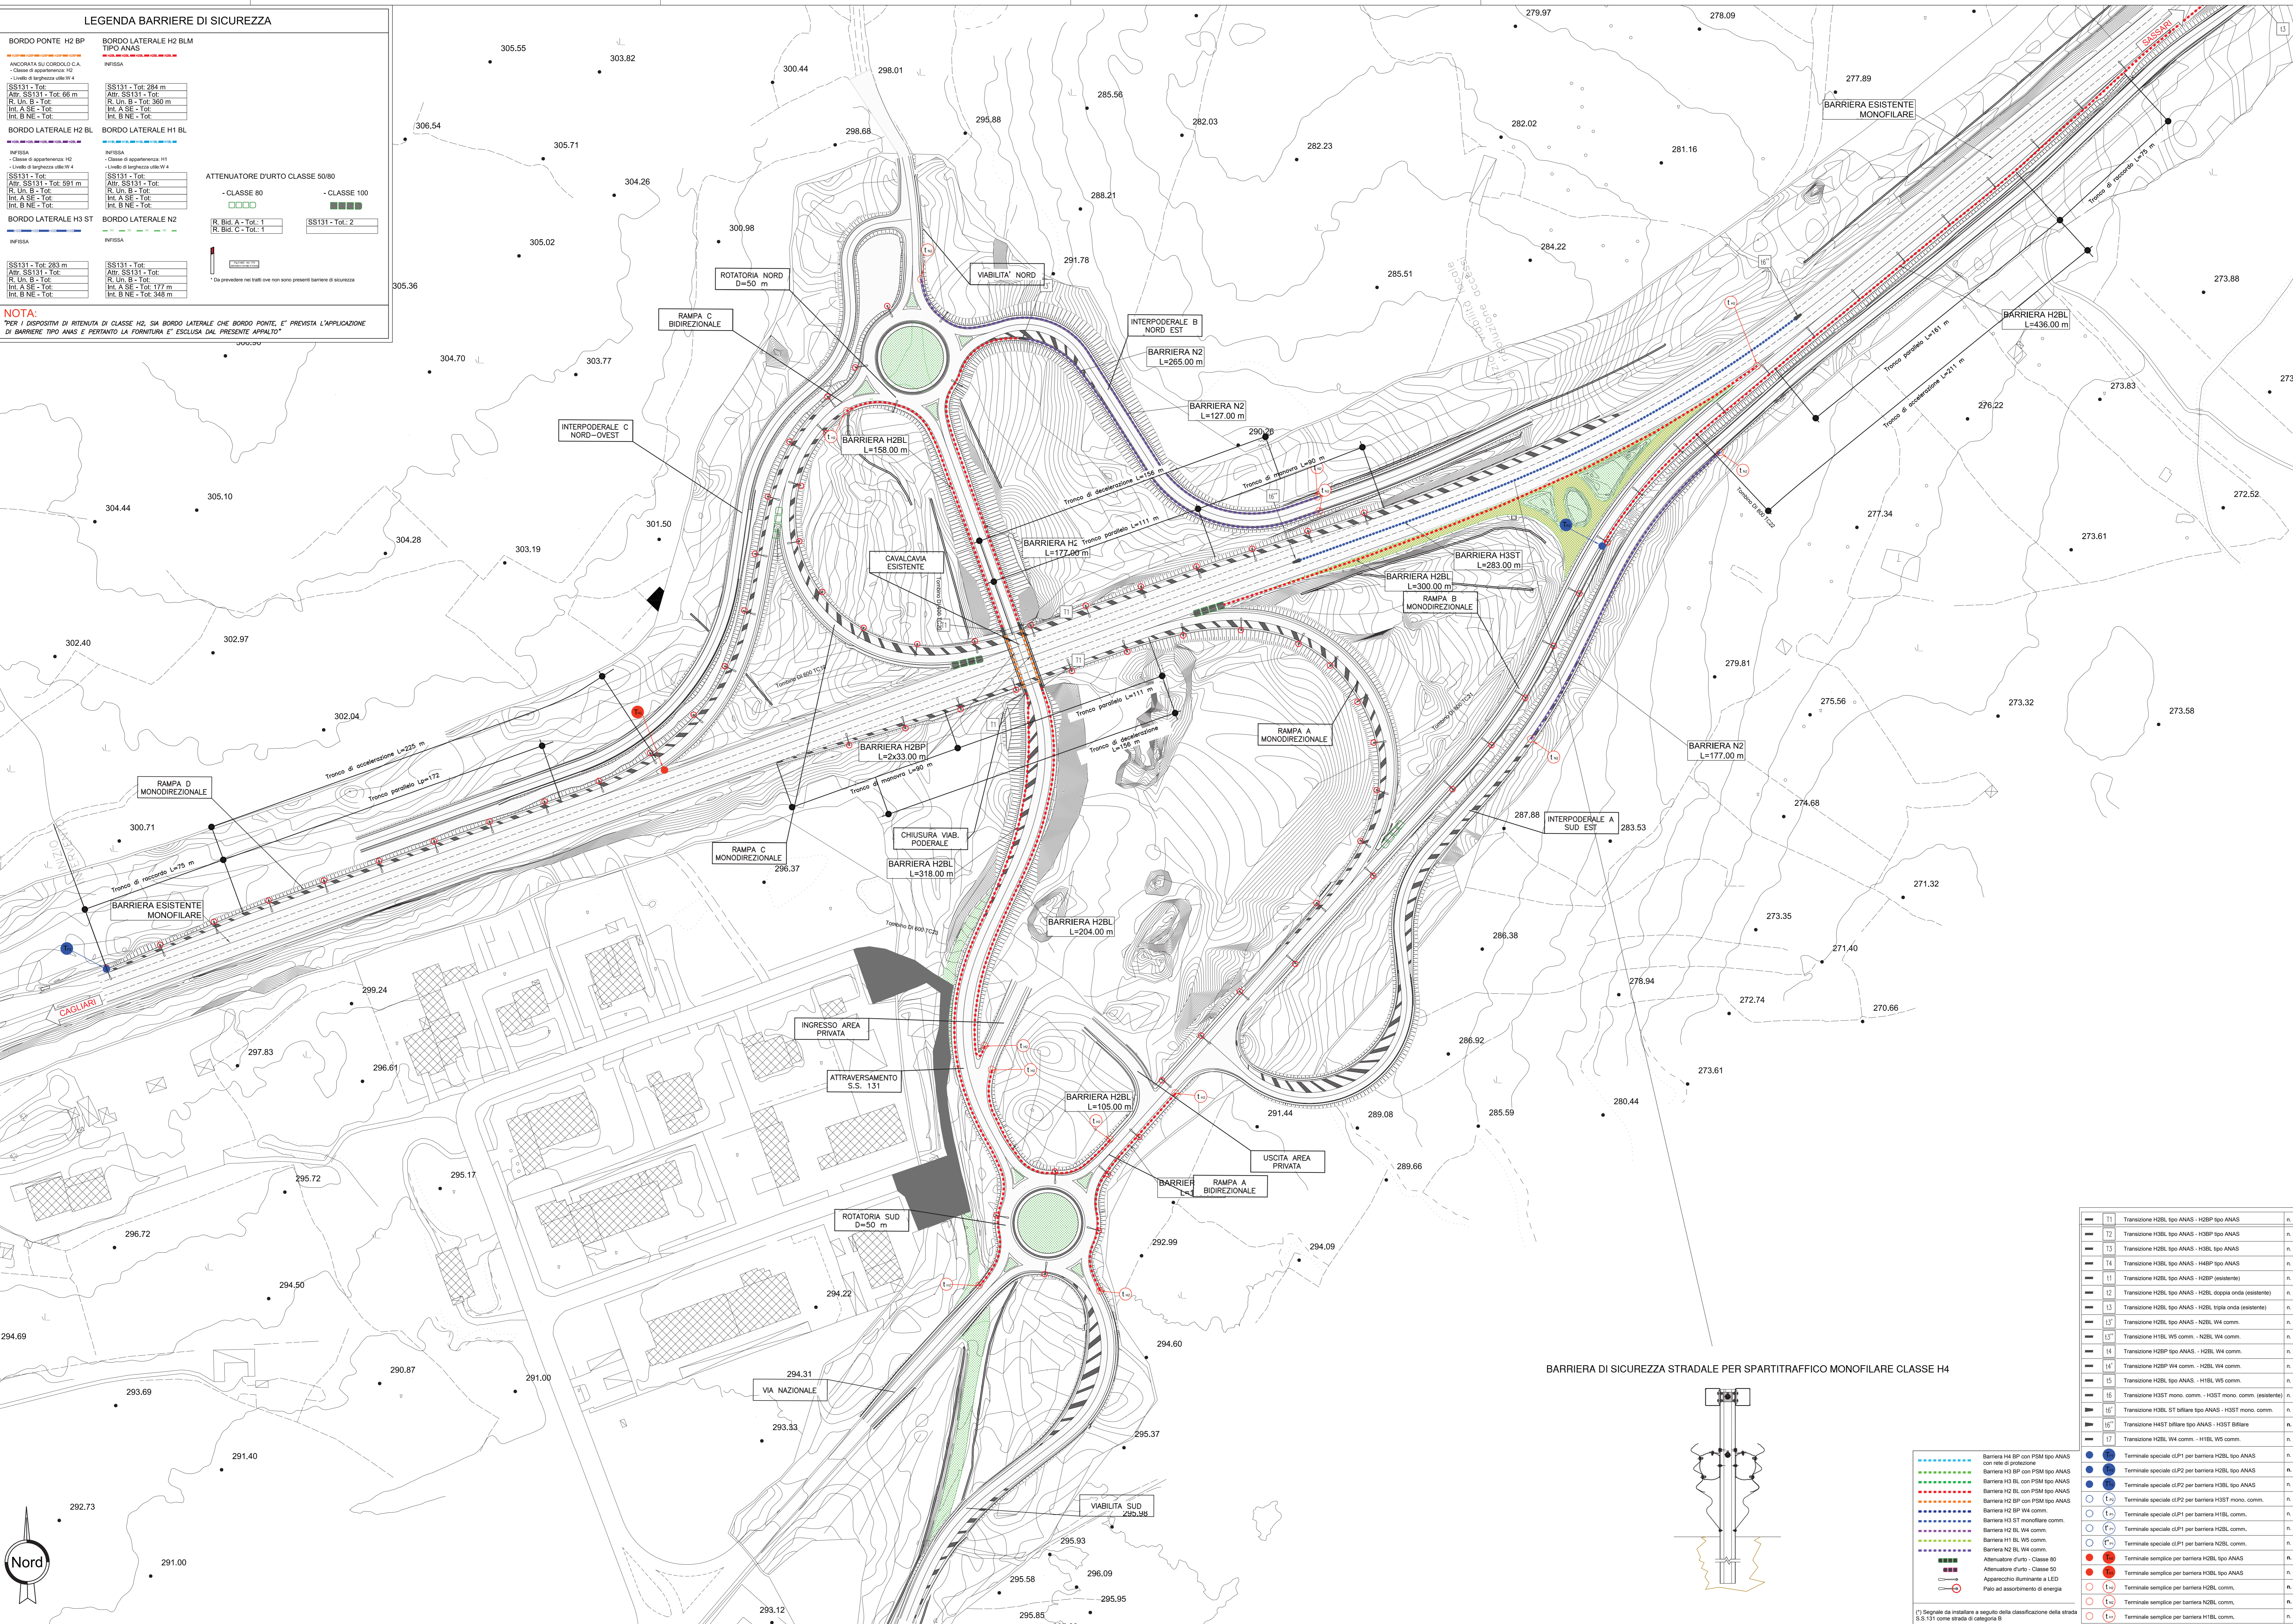

KEY-PLAN

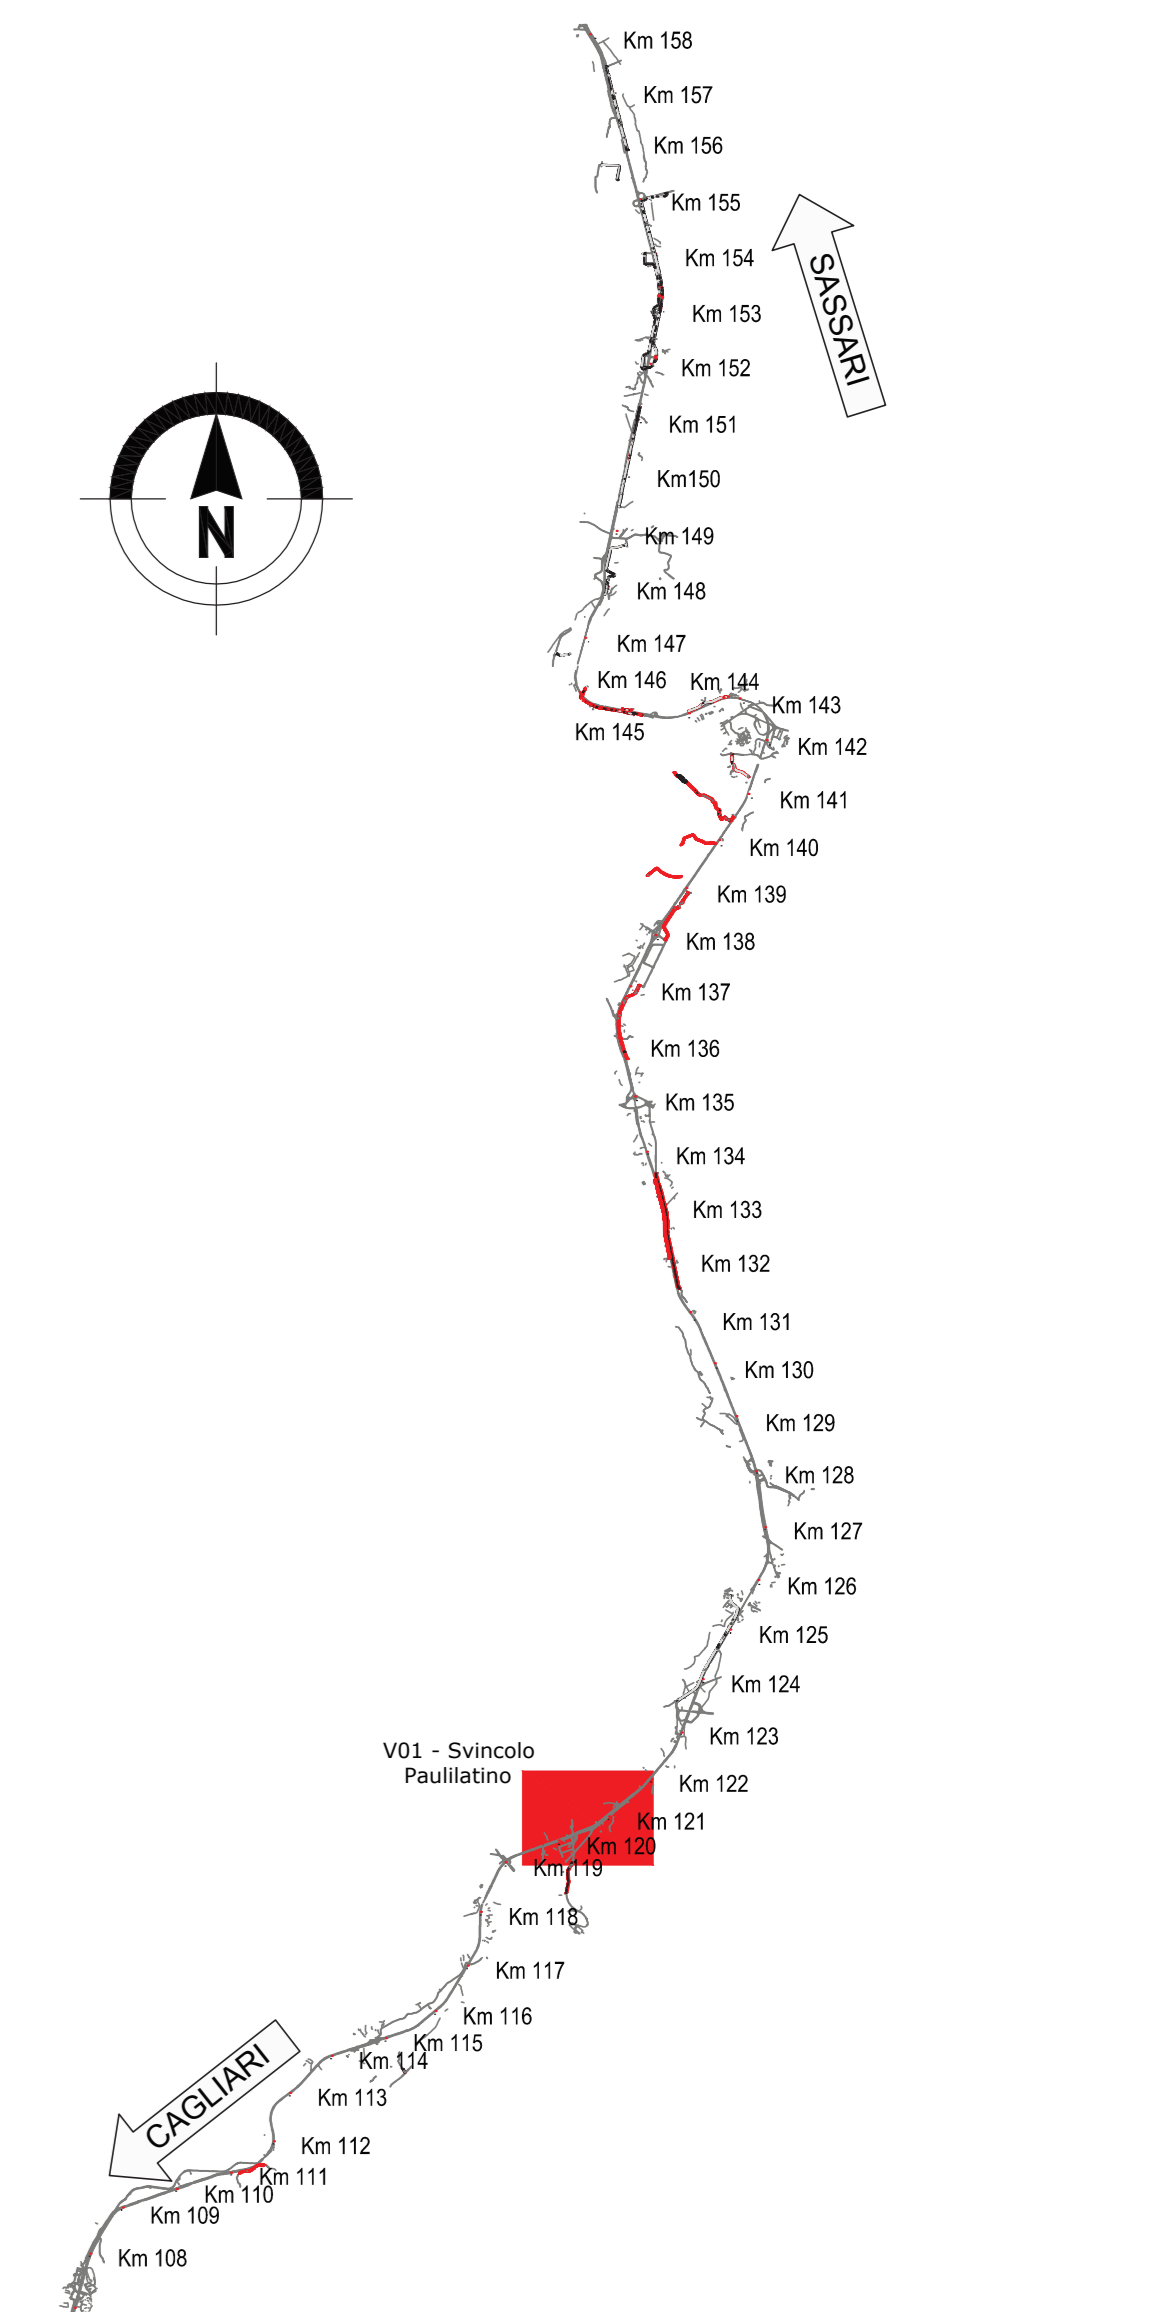

Sanas GRUPPO FS ITALIANE Direzione Progettazione e Realizzazione Lavori

S.S.131 DI "CARLO FELICE" Adeguamento e messa in sicurezza della S.S.131 Risoluzione dei nodi critici 2° stralcio dal km 108+300 al km 158+000


PROGETTO ESECUTIVO CA284

R.T.I. di PROGETTAZIONE: Mandataria (PRO TIER) and Mandante (Ing. Riccardo Formica). Includes logos and contact information.

Table with columns: CODICE PROGETTO, NOME FILE, REVISIONE, SCALA. Includes project details like 'V01P500TRAPN03\_A' and '1/100'.

Table with 2 columns: Barrier type (e.g., Transizione H2BL, H2BL, H2BL H4) and quantity (n.0).

Table with 2 columns: Barrier type (e.g., Barriera H4 BP, H3 BL) and quantity (n.0).

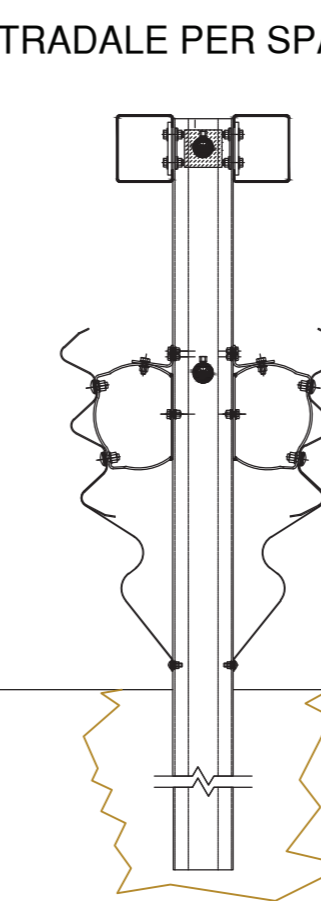

BARRIERA DI SICUREZZA STRADALE PER SPARTITRAFFICO MONOFILARE CLASSE H4