
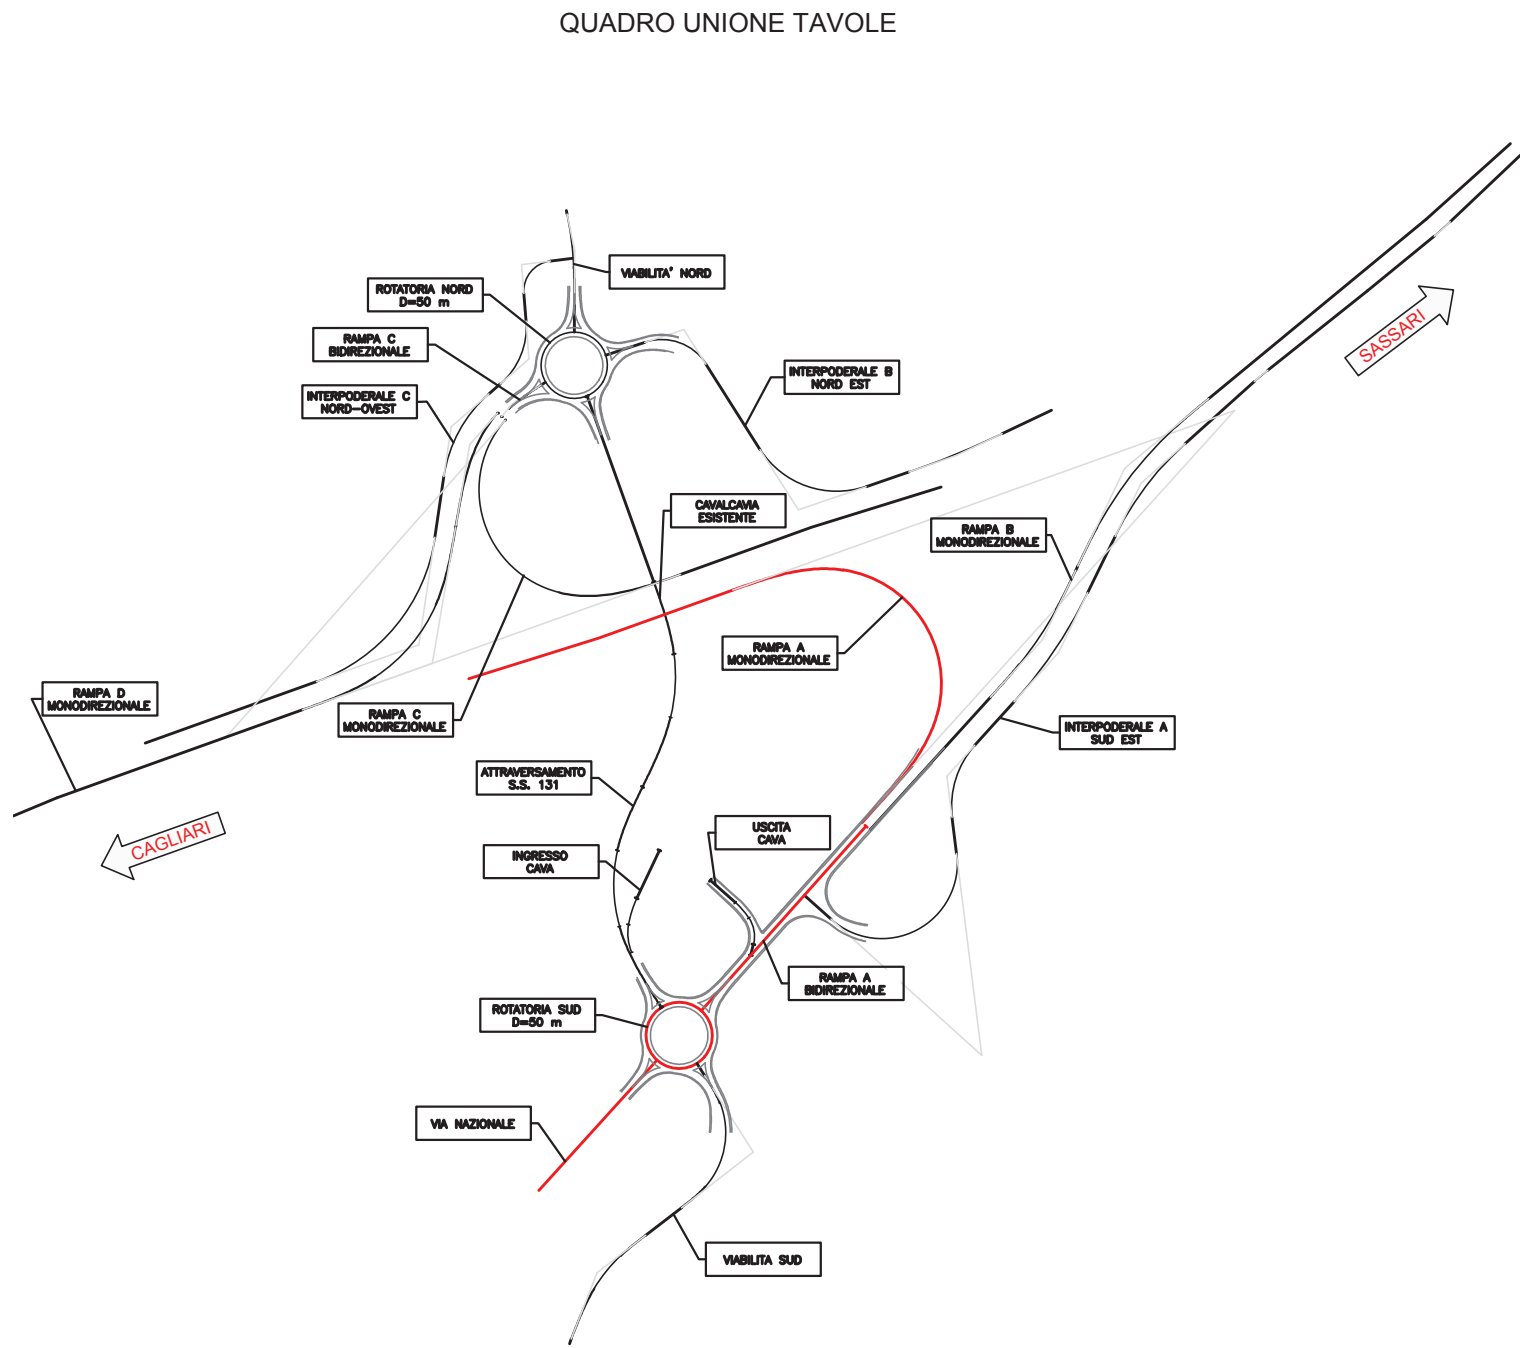


RAMPA UNIDIREZIONALE A

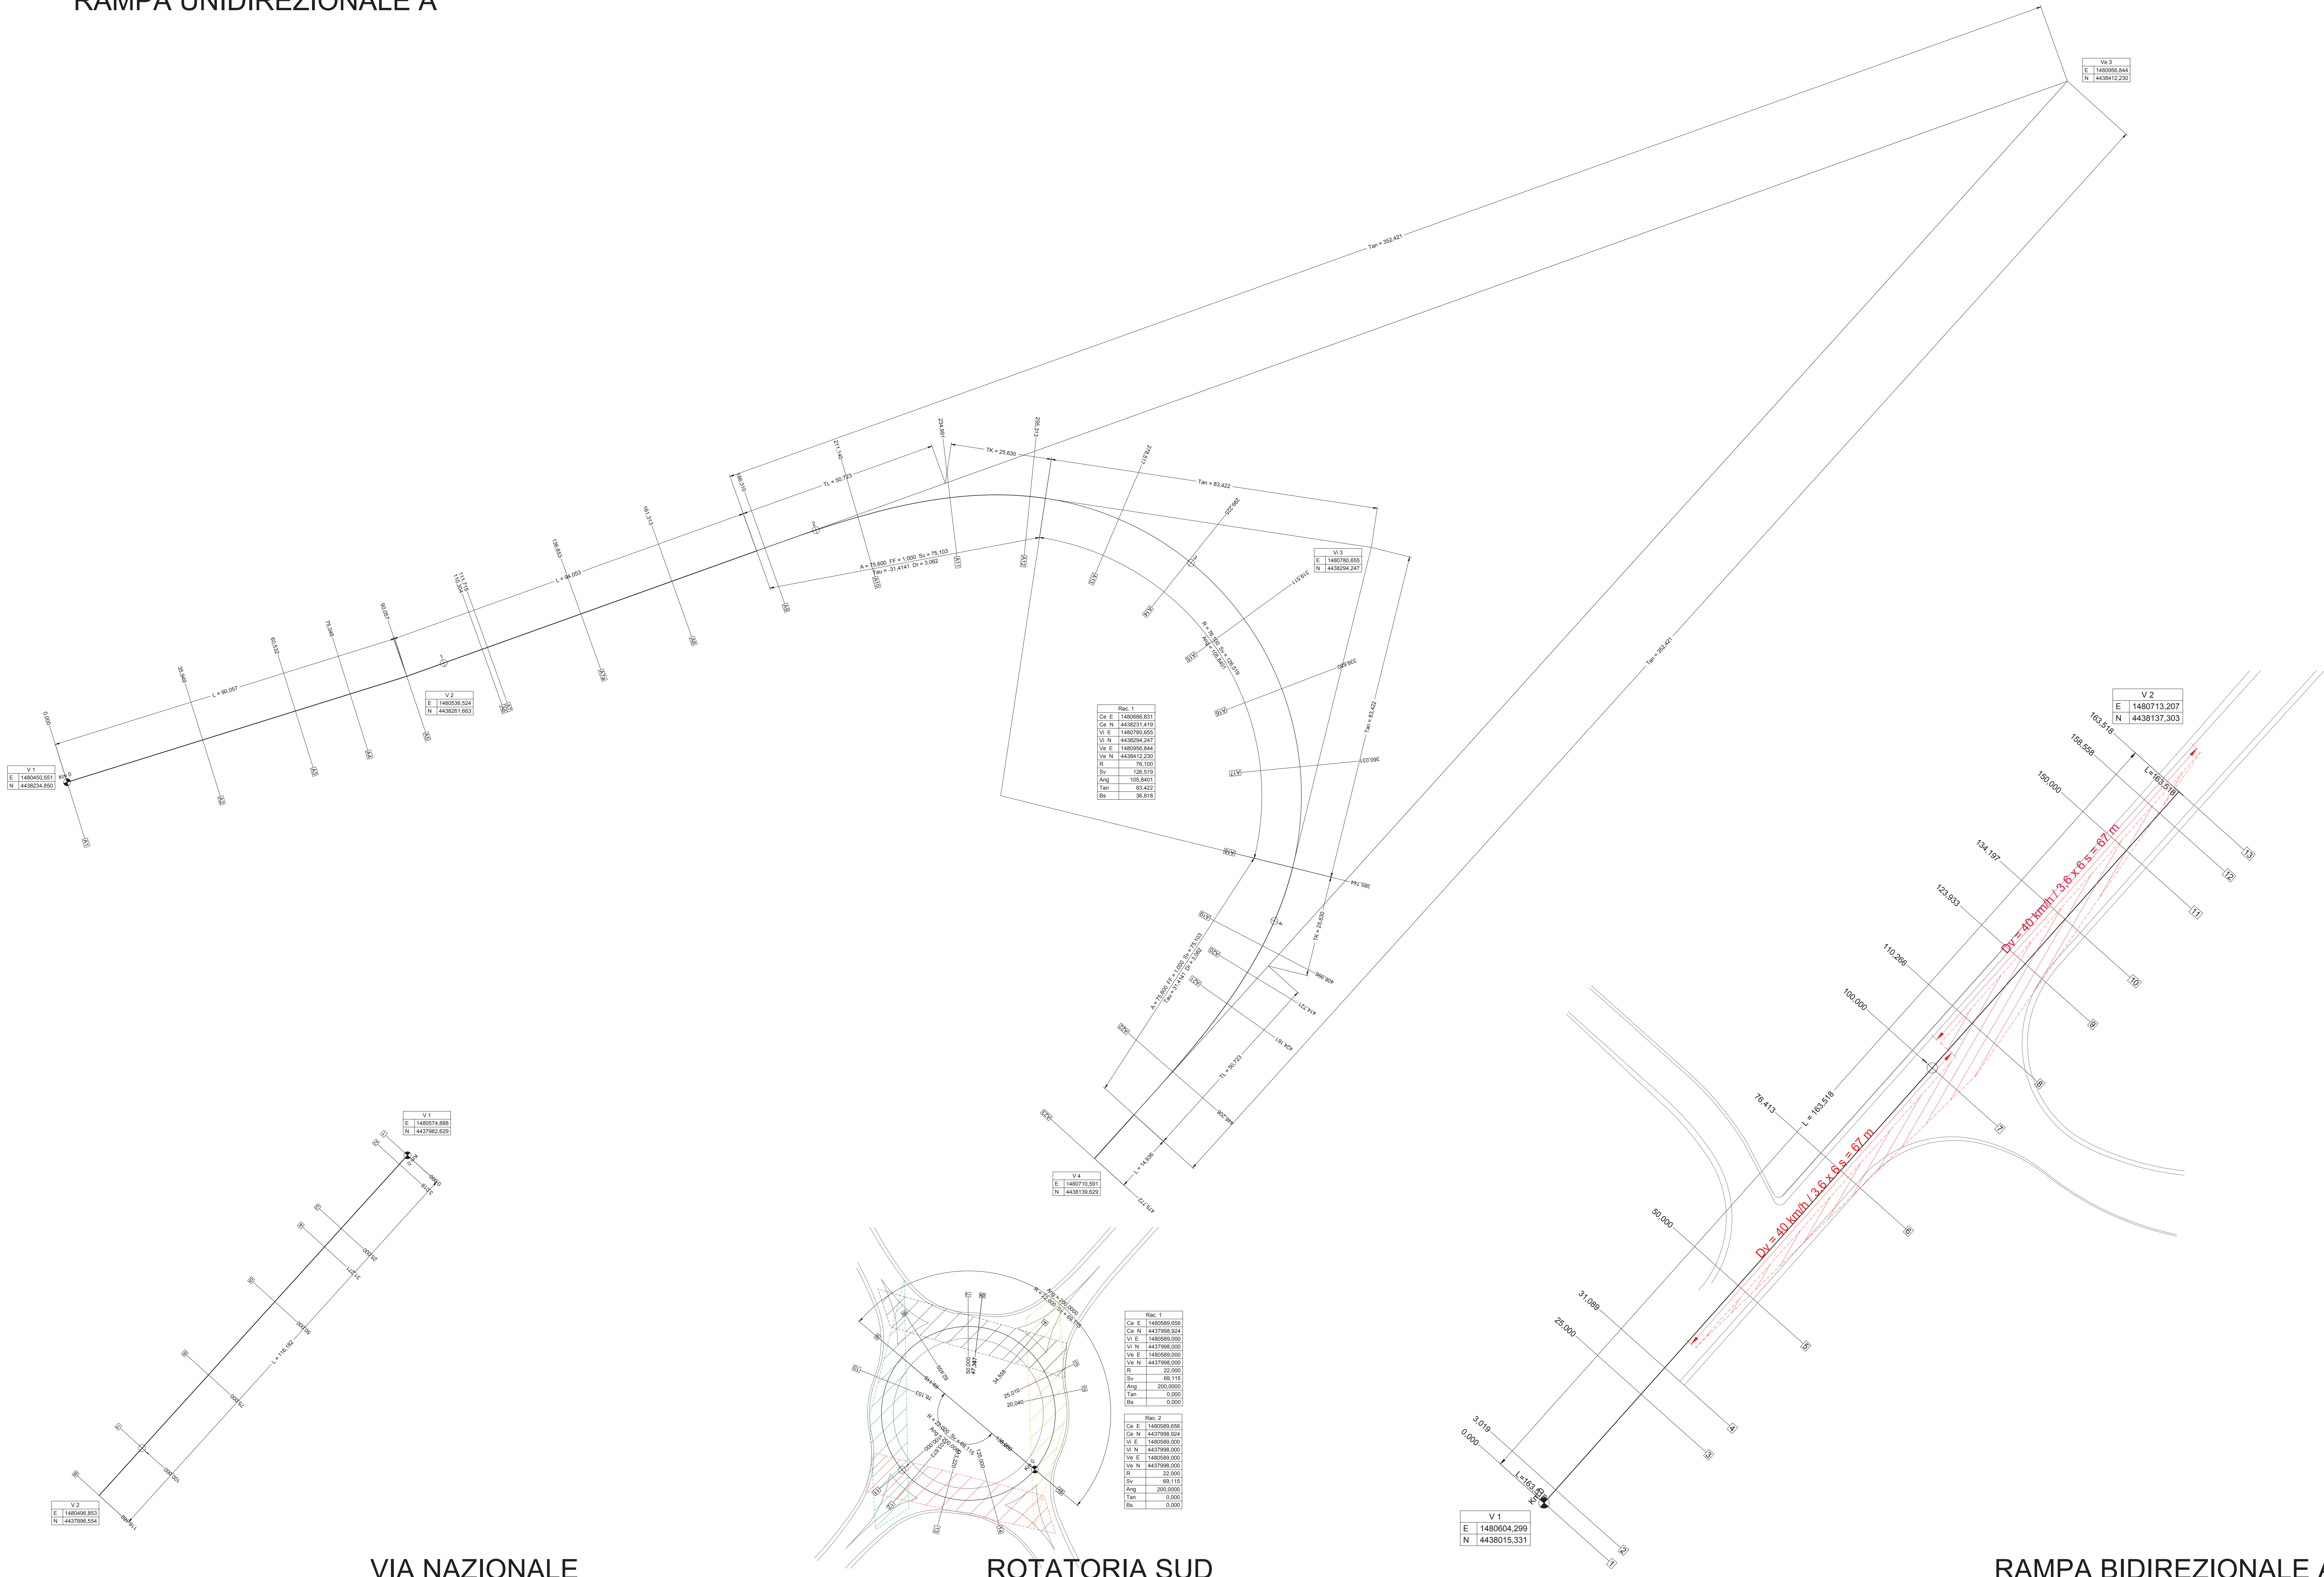

ananas
GRUPPO FS ITALIANE

Direzione Progettazione e Realizzazione Lavori

S.S.131 DI "CARLO FELICE"
Adeguamento e messa in sicurezza della S.S.131
Risoluzione dei nodi critici 2°stralcio
dal km 108+300 al km 158+000

PROGETTO ESECUTIVO		CA284
R.T.I. di PROGETTAZIONE:	Mandataria	Mandante
Ing. Riccardo Symonini - Pro Iter srl (Integratore prestazioni specialistiche) Ordine Ing. di Milano n. 18045		Via C.B. Sommarini n°5 20125 - Milano Tel. 02/ 471001 Email: info@proiter.it
PROGETTISTI: Ing. Riccardo Symonini - Pro Iter srl (Integratore prestazioni specialistiche) Ordine Ing. di Milano n. 18045		
INGEGNERE: Ing. Nicola D'Alessandro - Delta Ingegneria srl Ordine Ing. di Bergamo n. 4892		
IL GEOLOGO: Dott. Geol. Massimo Mazzacane - Pro Iter srl Albo Geol. Lombardo n. 4762		
COORDINATORE PER LA SICUREZZA IN FASE DI PROGETTAZIONE: Ing. Diego Gianfranceschi Ordine Ing. di Milano n. 15813		
VISTO IL RESP. DEL PROCEDIMENTO: Dott. Ing. Salvatore Frasca		
PROTOCOLLO	DATA	

NUOVI SVINCOLI
Nuovo svincolo di Paulliatino al km 120+000
Planimetria di tracciamento - Tav. 1 di 7

PROGETTO	LAV. PROG.	N. PROG.	REVISIONE	SCALA
L0PLSQ	E	1901	C	1:500
CODICE ELAB.: V01P500TRAPT01				
D				
C	REVISIONE PER ISTRUTTORIA, VERIFICA E CONTROLLI D.LGS. 35/11	Agosto 2020	Ing. D. D'ALESSANDRO	Ing. M. CARLINO
B	Emissione	Marzo 2020	Ing. D. D'ALESSANDRO	Ing. M. CARLINO
A	Emissione per controlli D.LGS. 35/2011	Novembre 2019	Ing. D. D'ALESSANDRO	Ing. M. CARLINO
REV.	DESCRIZIONE	DATA	REDATTO	VERIFICATO