
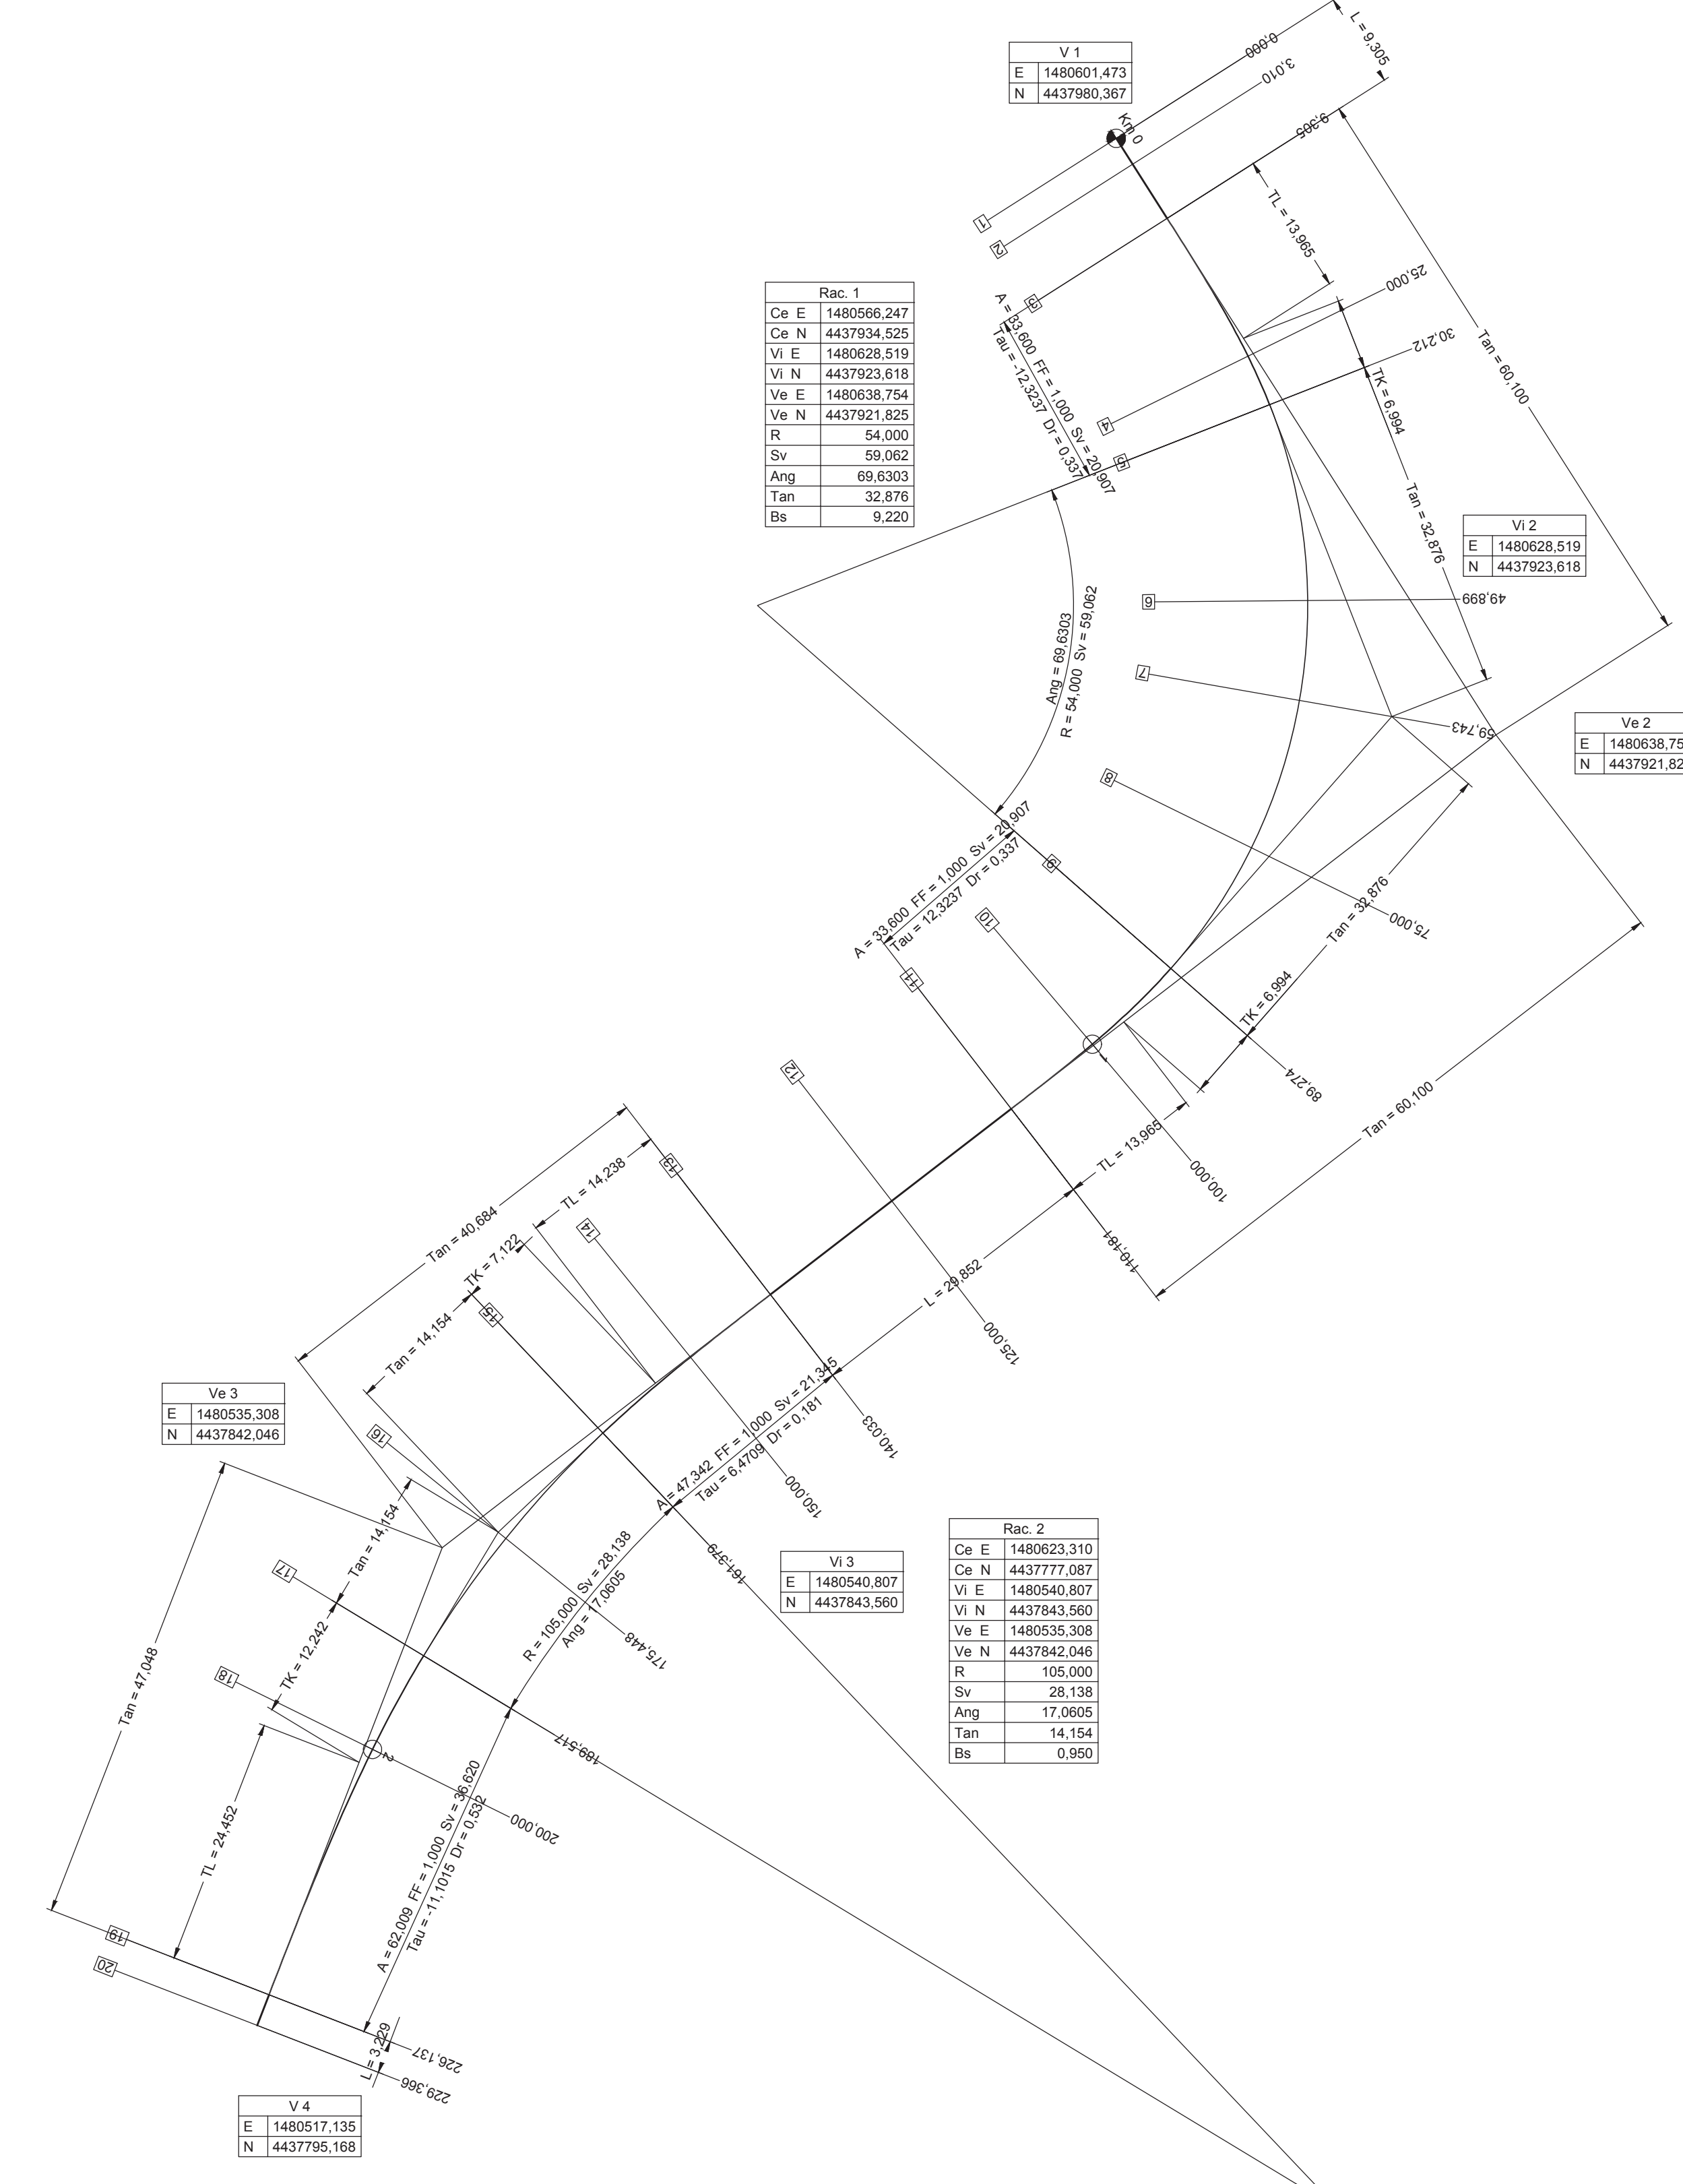
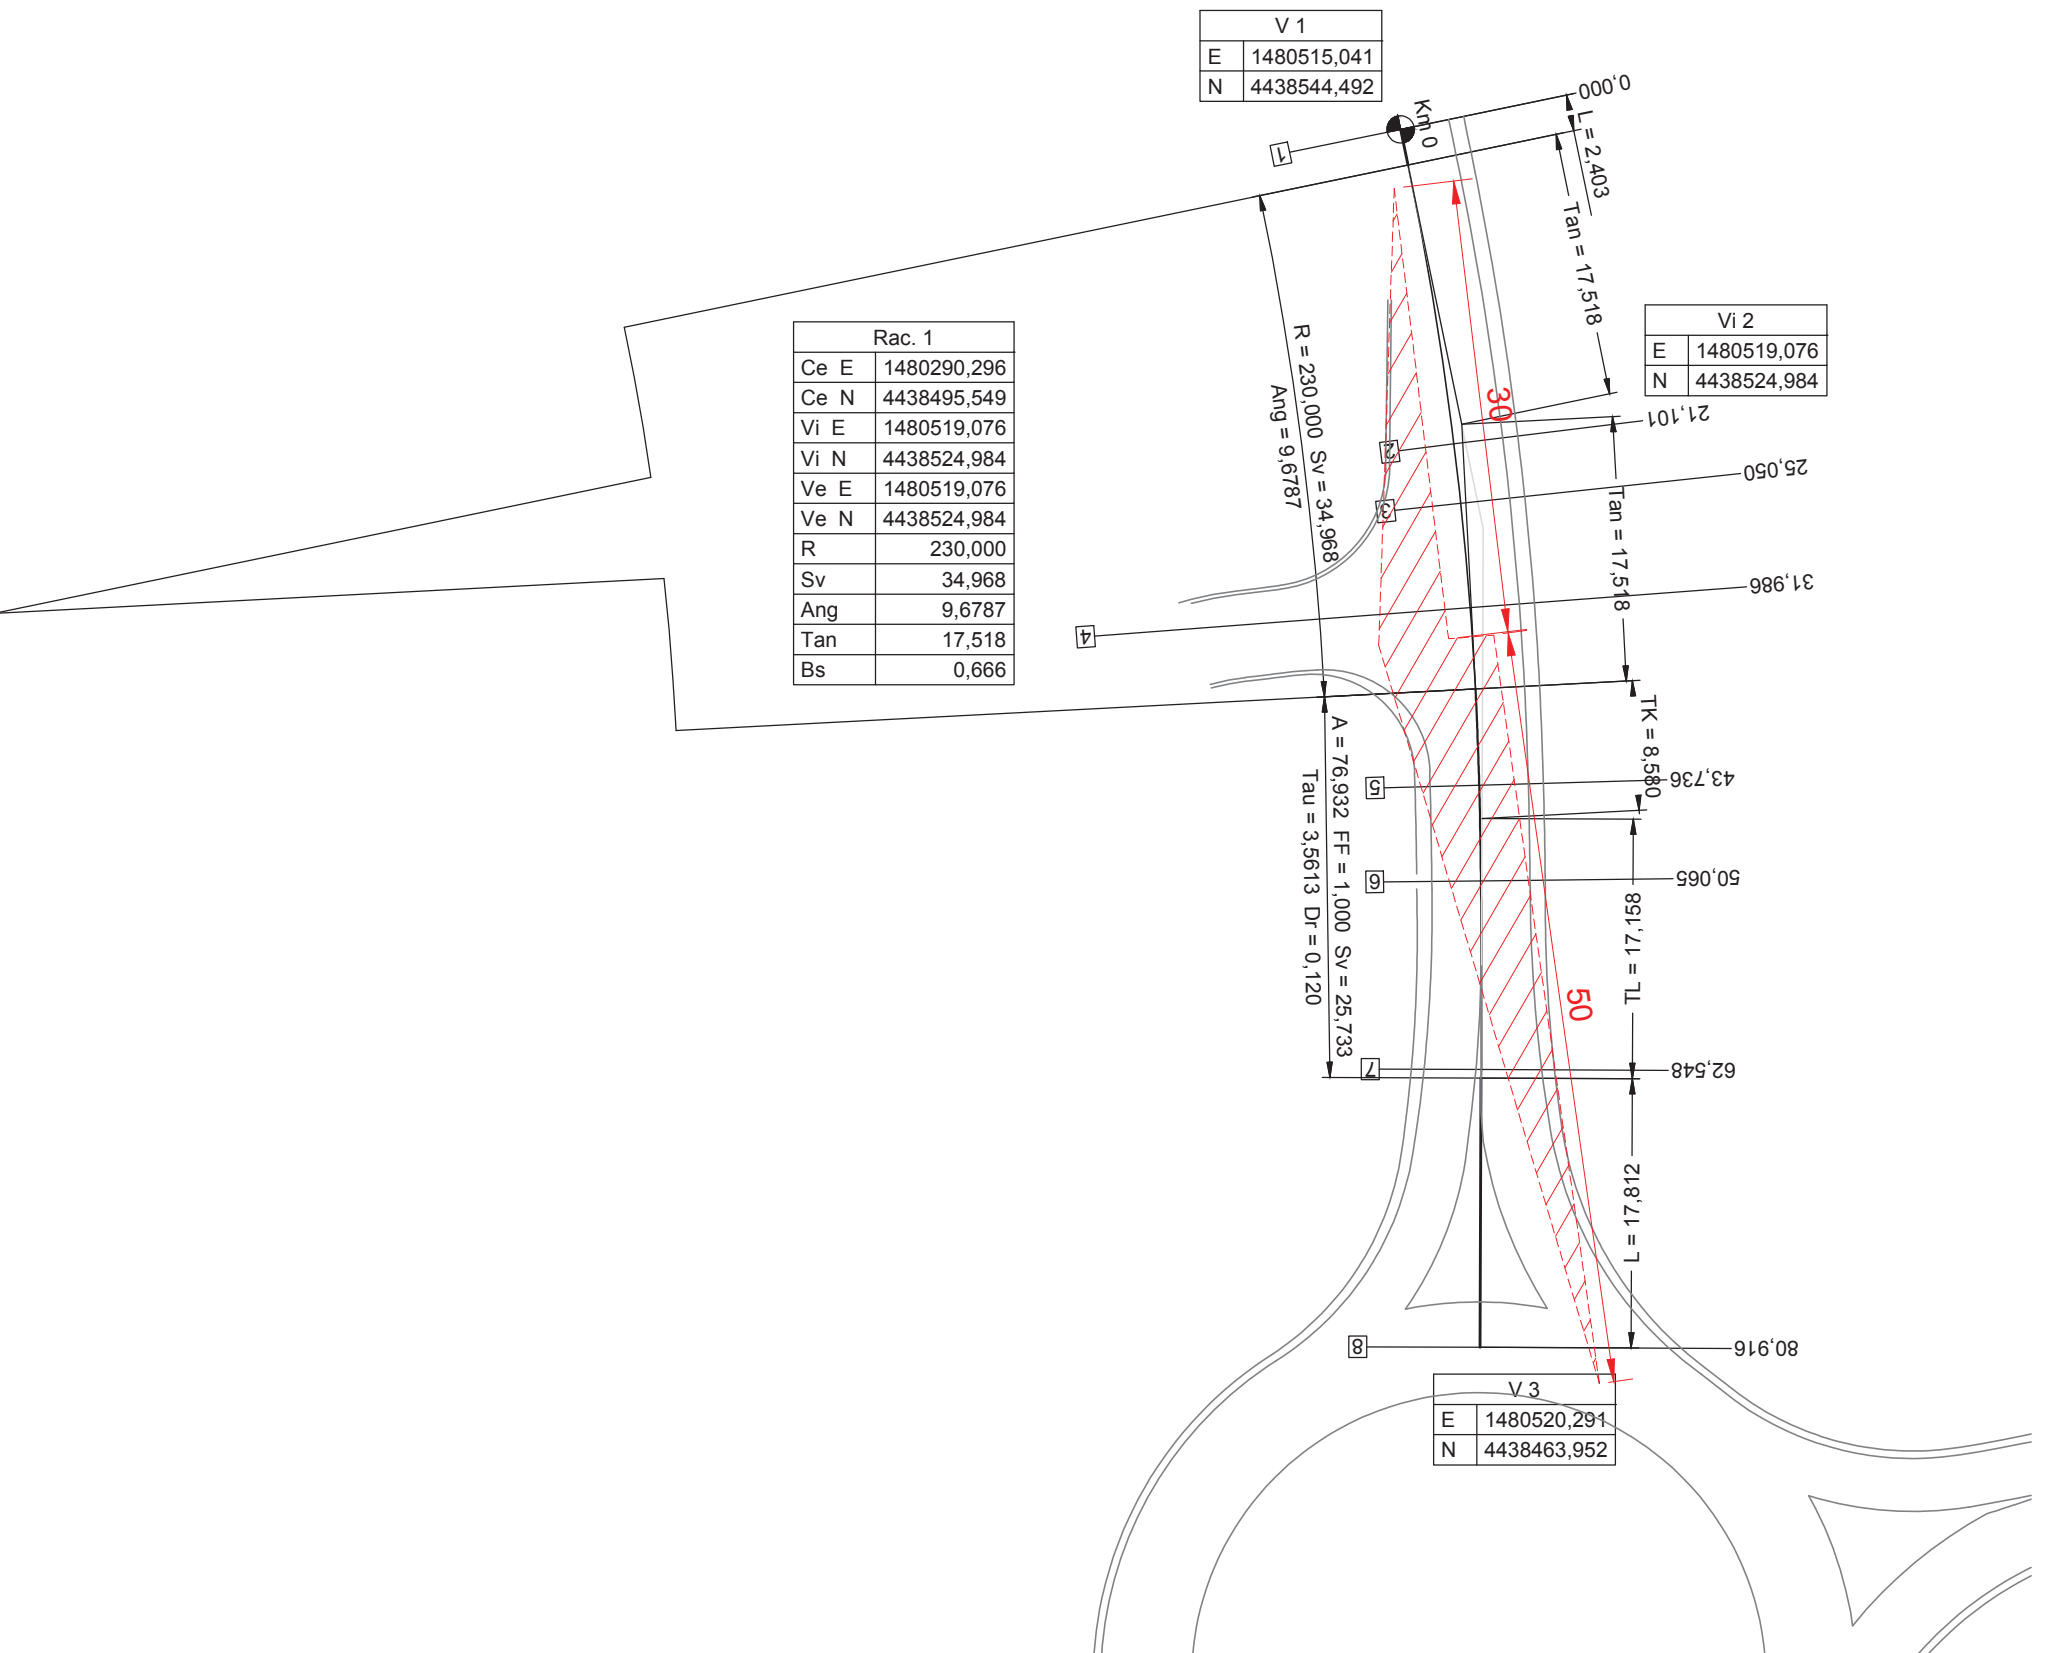
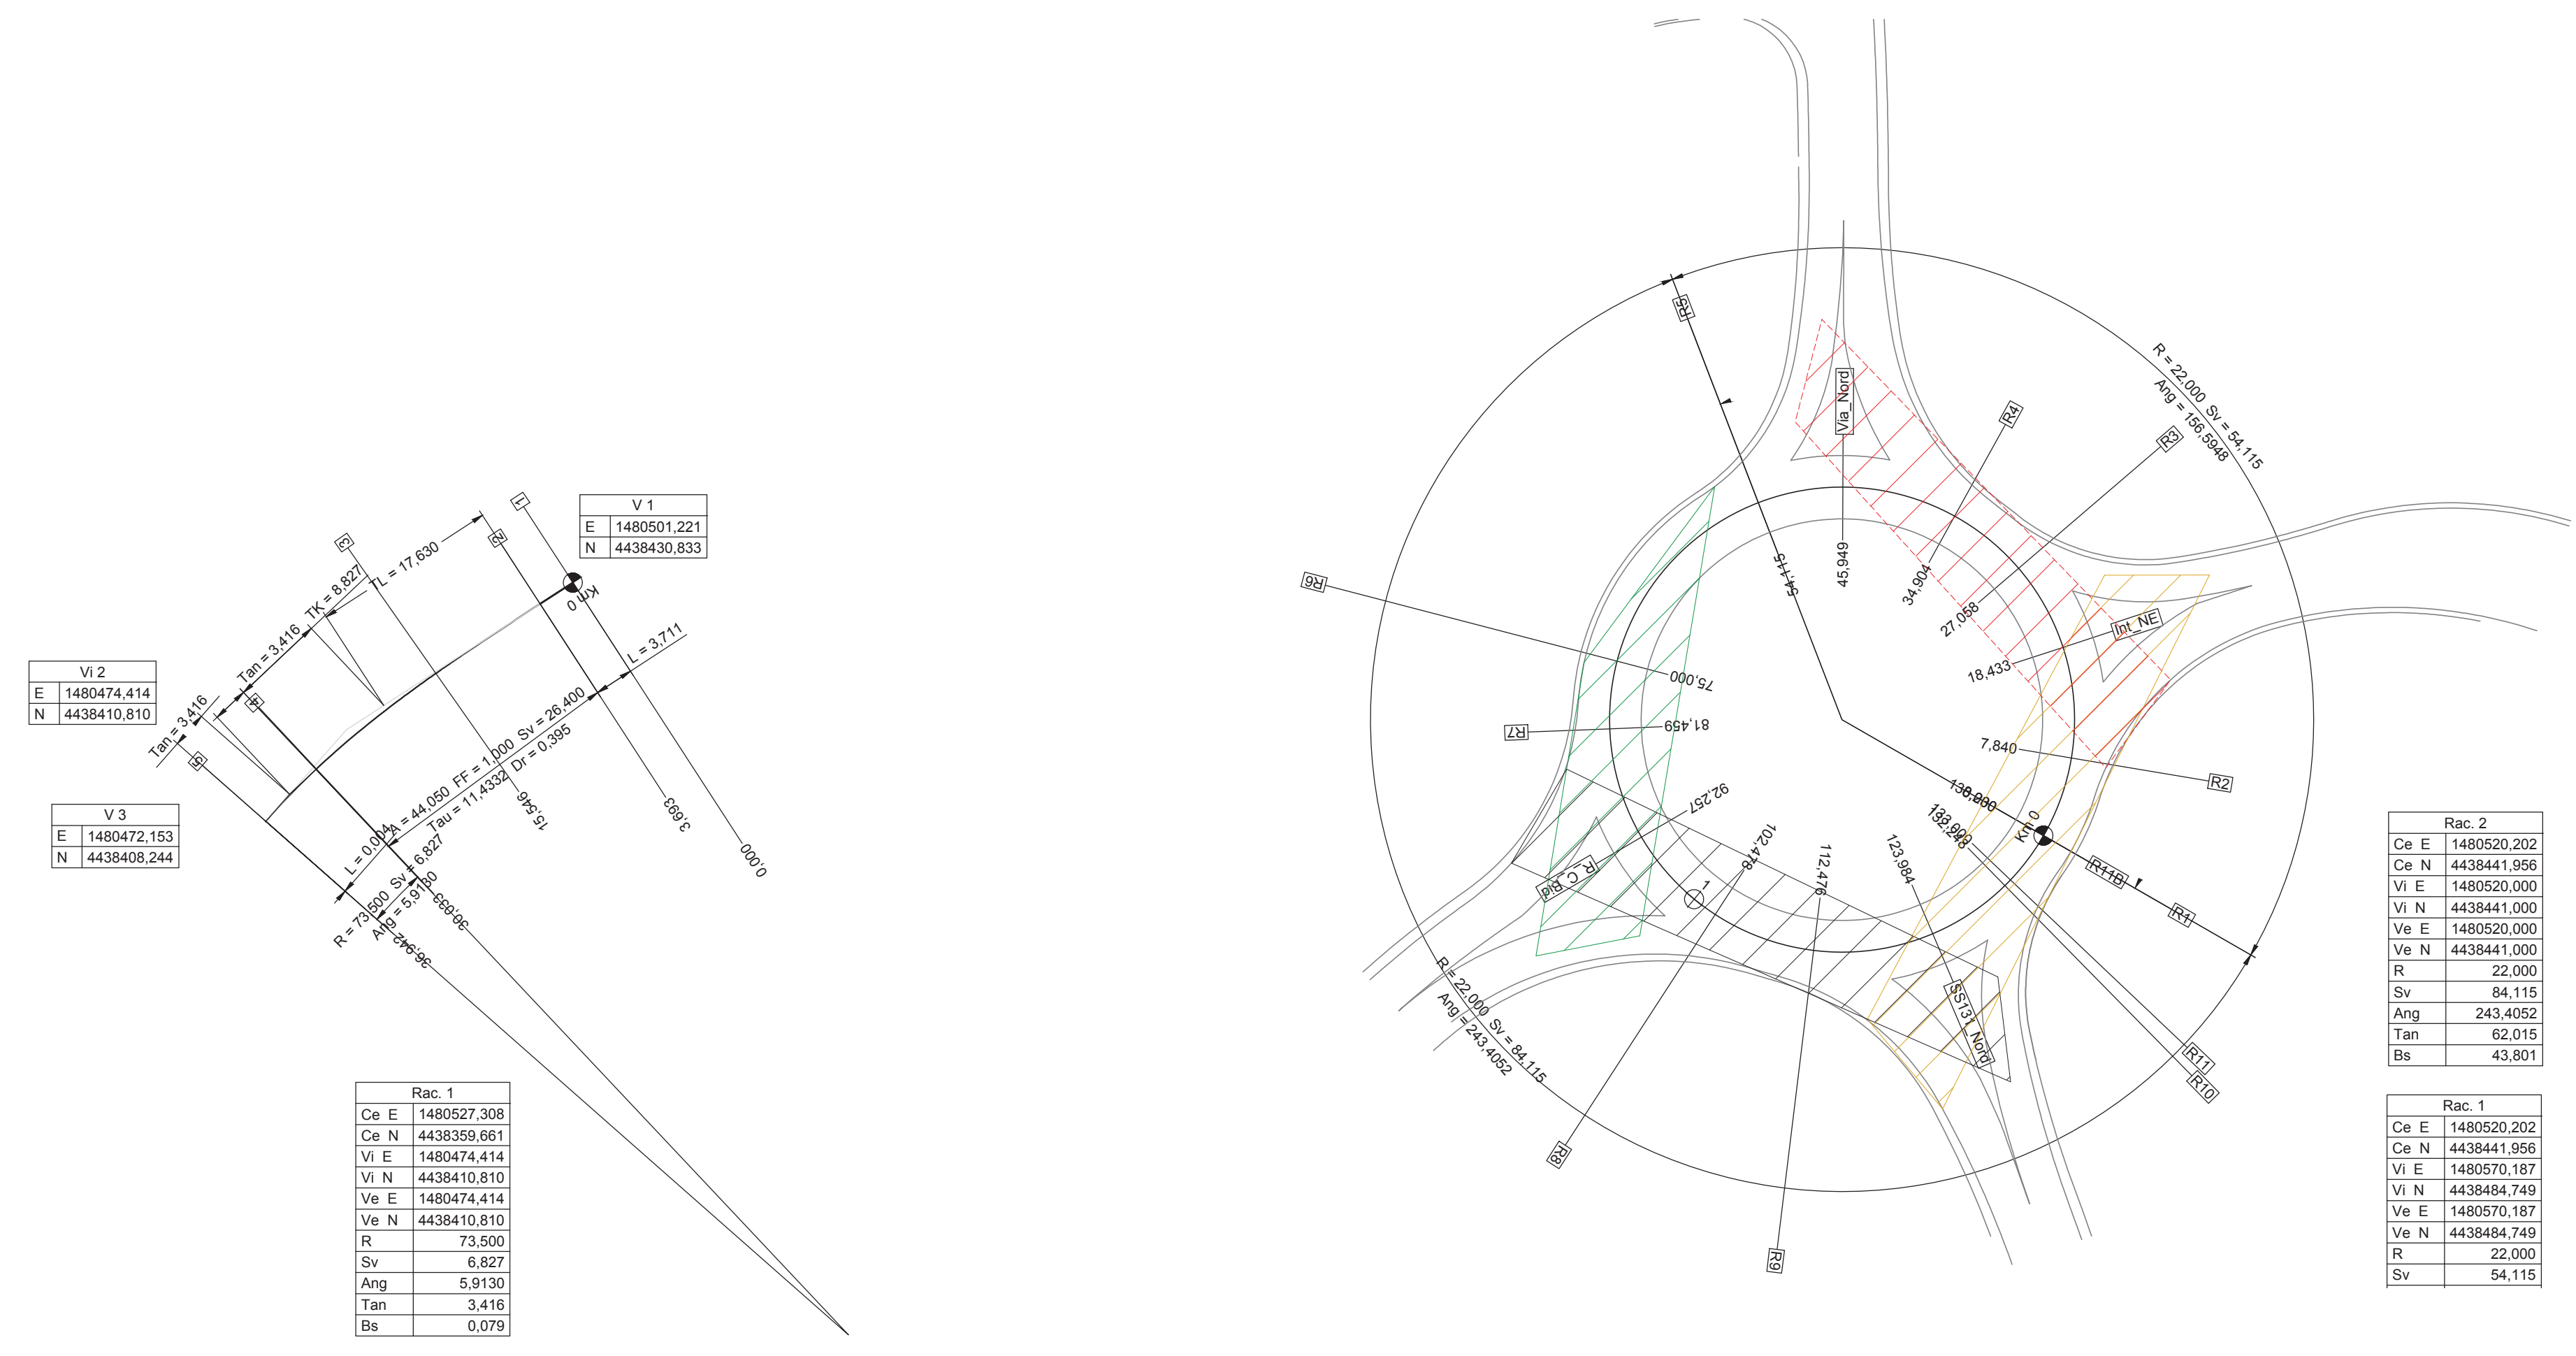
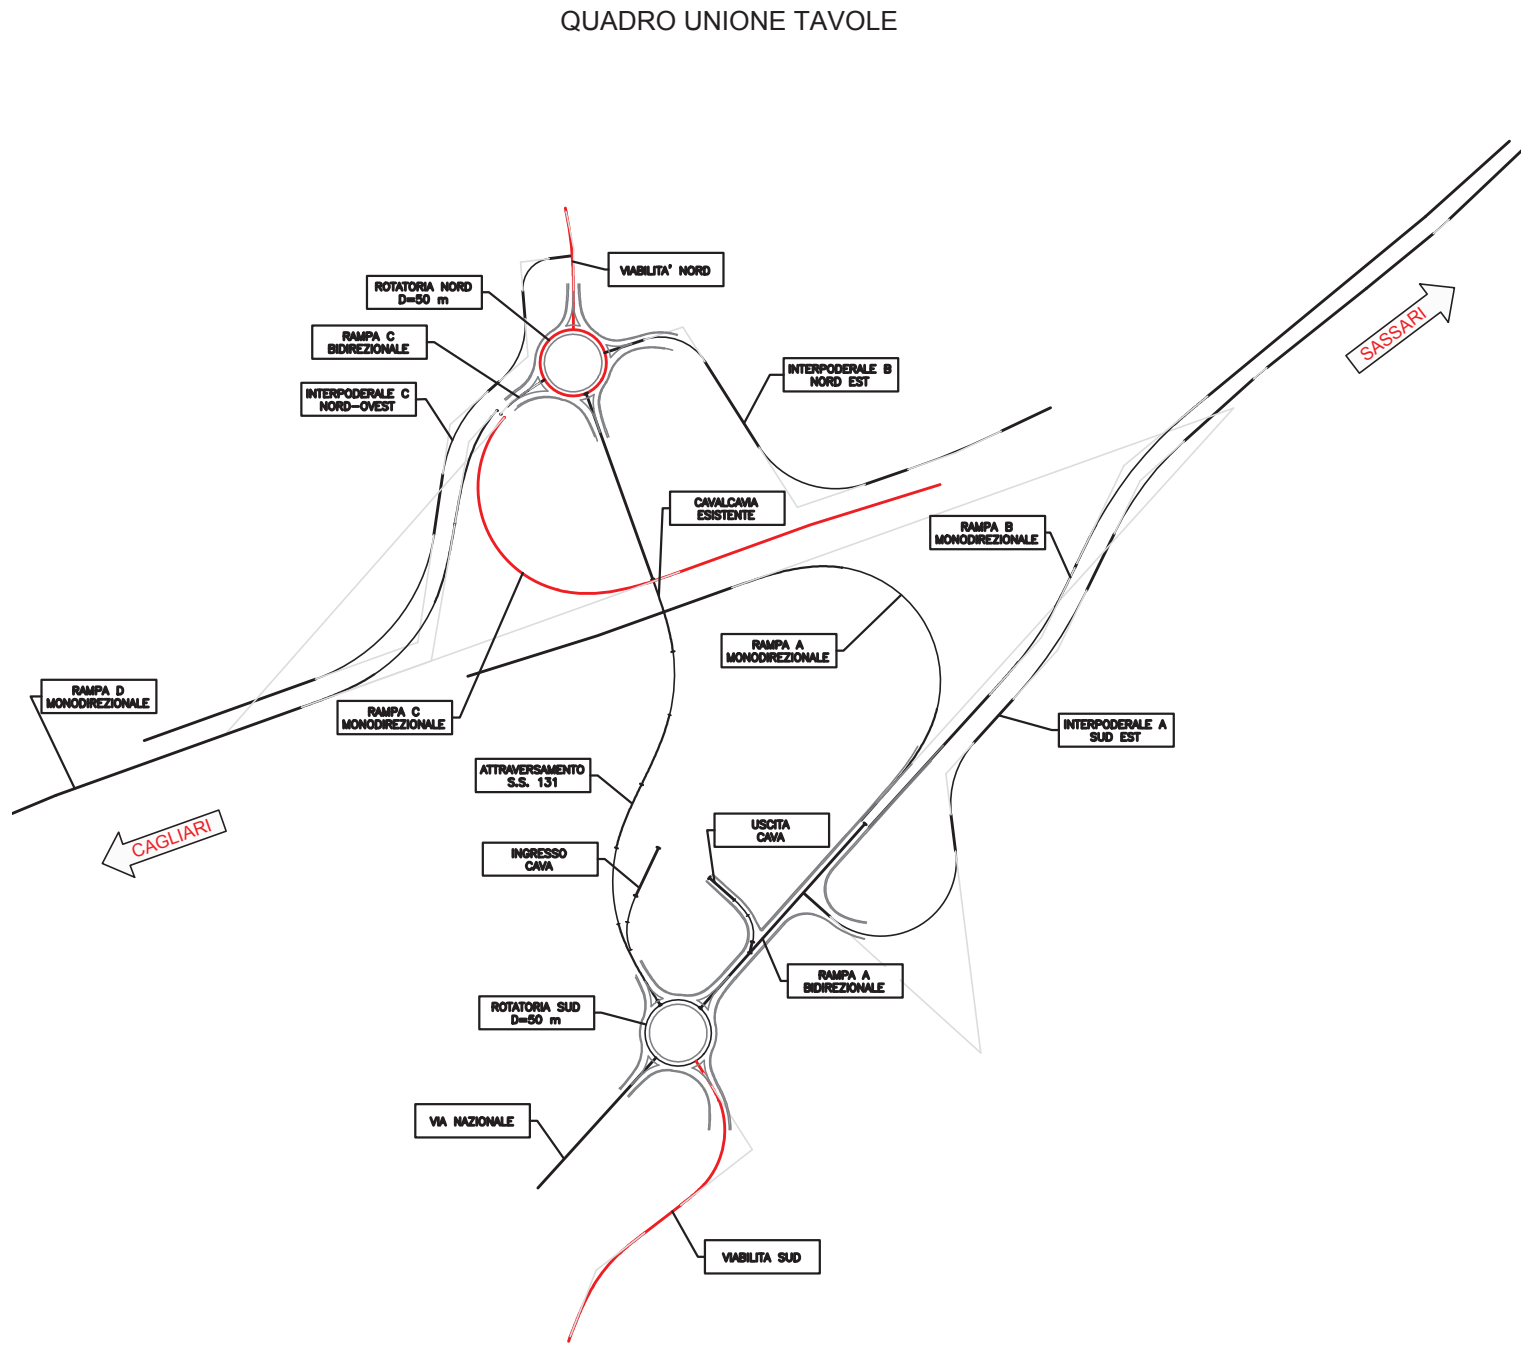


RAMPA UNIDIREZIONALE C

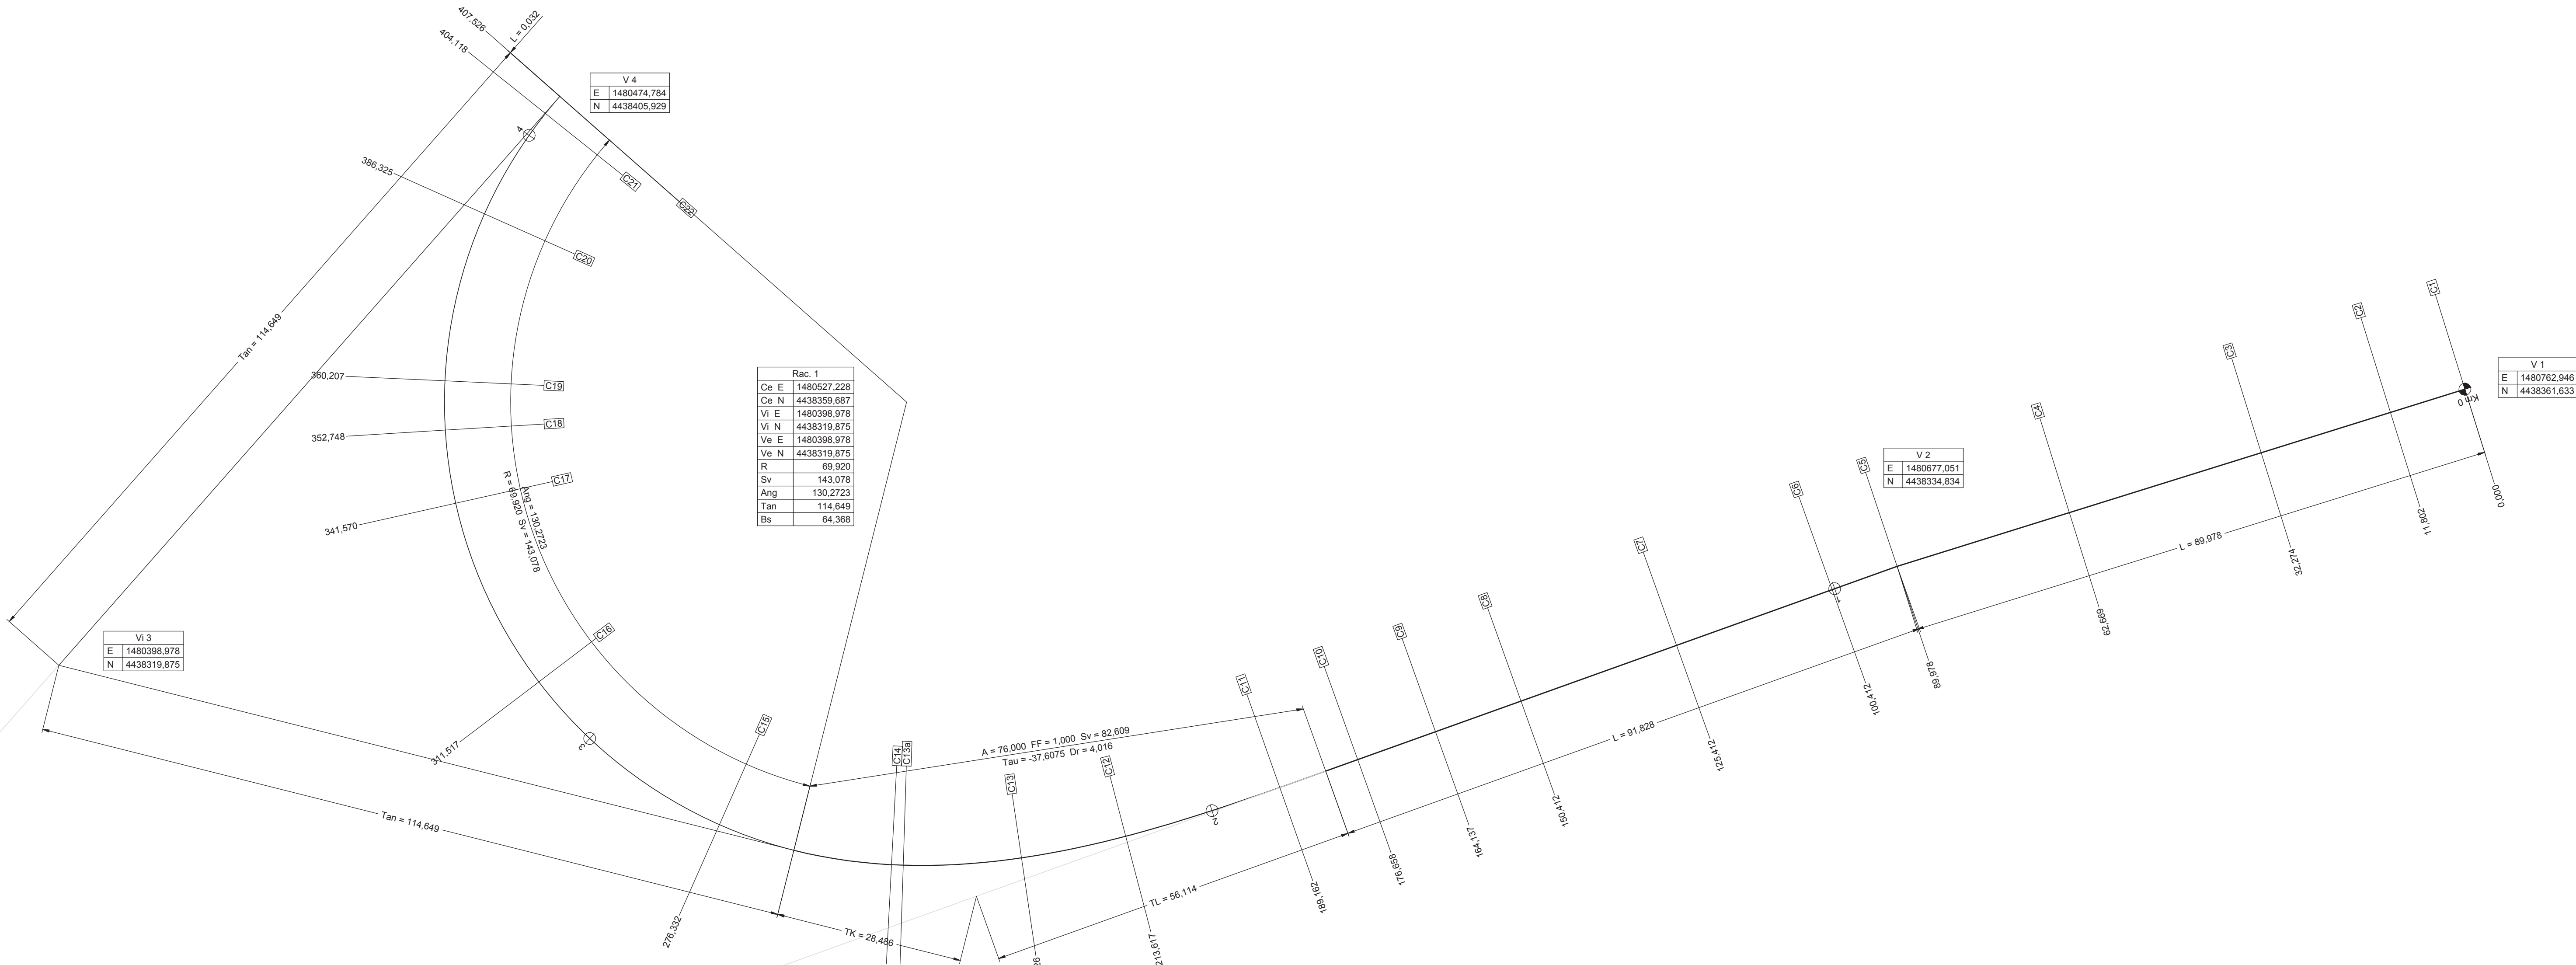

RAMPA BIDIREZIONALE C

ROTATORIA NORD

VIABILITA' NORD

VIABILITA' SUD

Sanas

GRUPPO FS ITALIANE

Direzione Progettazione e Realizzazione Lavori

S.S.131 DI "CARLO FELICE"

Adeguamento e messa in sicurezza della S.S.131

Risoluzione dei nodi critici 2°stralcio

dal km 108+300 al km 158+000

PROGETTO ESECUTIVO

CA284

R.T.I. di PROGETTAZIONE:

Mandataria

Mandante

PROGETTISTI:

Ing. Riccardo Formica - Pro Inter srl (Integratore prestazioni specialistiche)

Ordine Ing. di Milano n. 18043

Ing. Nicola D'Allesandro - Delta Ingegneria srl

Ordine Ing. di Bergamo n. 4855

Ing. Diego Carlini - Pro Inter srl

Albo Geol. Lombardo n. 4762

COORDINATORE PER LA SICUREZZA IN FASE DI PROGETTAZIONE

Ing. Diego Carlini

Ordine Ing. di Milano n. 15813

VISTO IL RESP. DEL PROCEDIMENTO

Diff. Ing. Salvatore Frasca

PROTOCOLLO

DATA

NUOVI SVINCOLI

Nuovo svincolo di Paulliatino al km 120+000

Planimetria di tracciamento - Tav. 3 di 7

CODICE PROGETTO

PRODOTTO

ELAB.

LA. PROG.

N. PROG.

REVISIONE

SCALA

D

C

B

A

REV.

REVISIONE PER ISTRUTTORIA, VERIFICA E CONTROLLI D.LGS. 35/11

Emissione

Emissione per controlli D.LGS. 35/2011

DATA

REDAATTO

VERIFICATO

APPROVATO

NOVITÀ (T.C.)

VOI/PS00TRAP/T03C

VOI/PS00TRAP/T03

C

1:500