

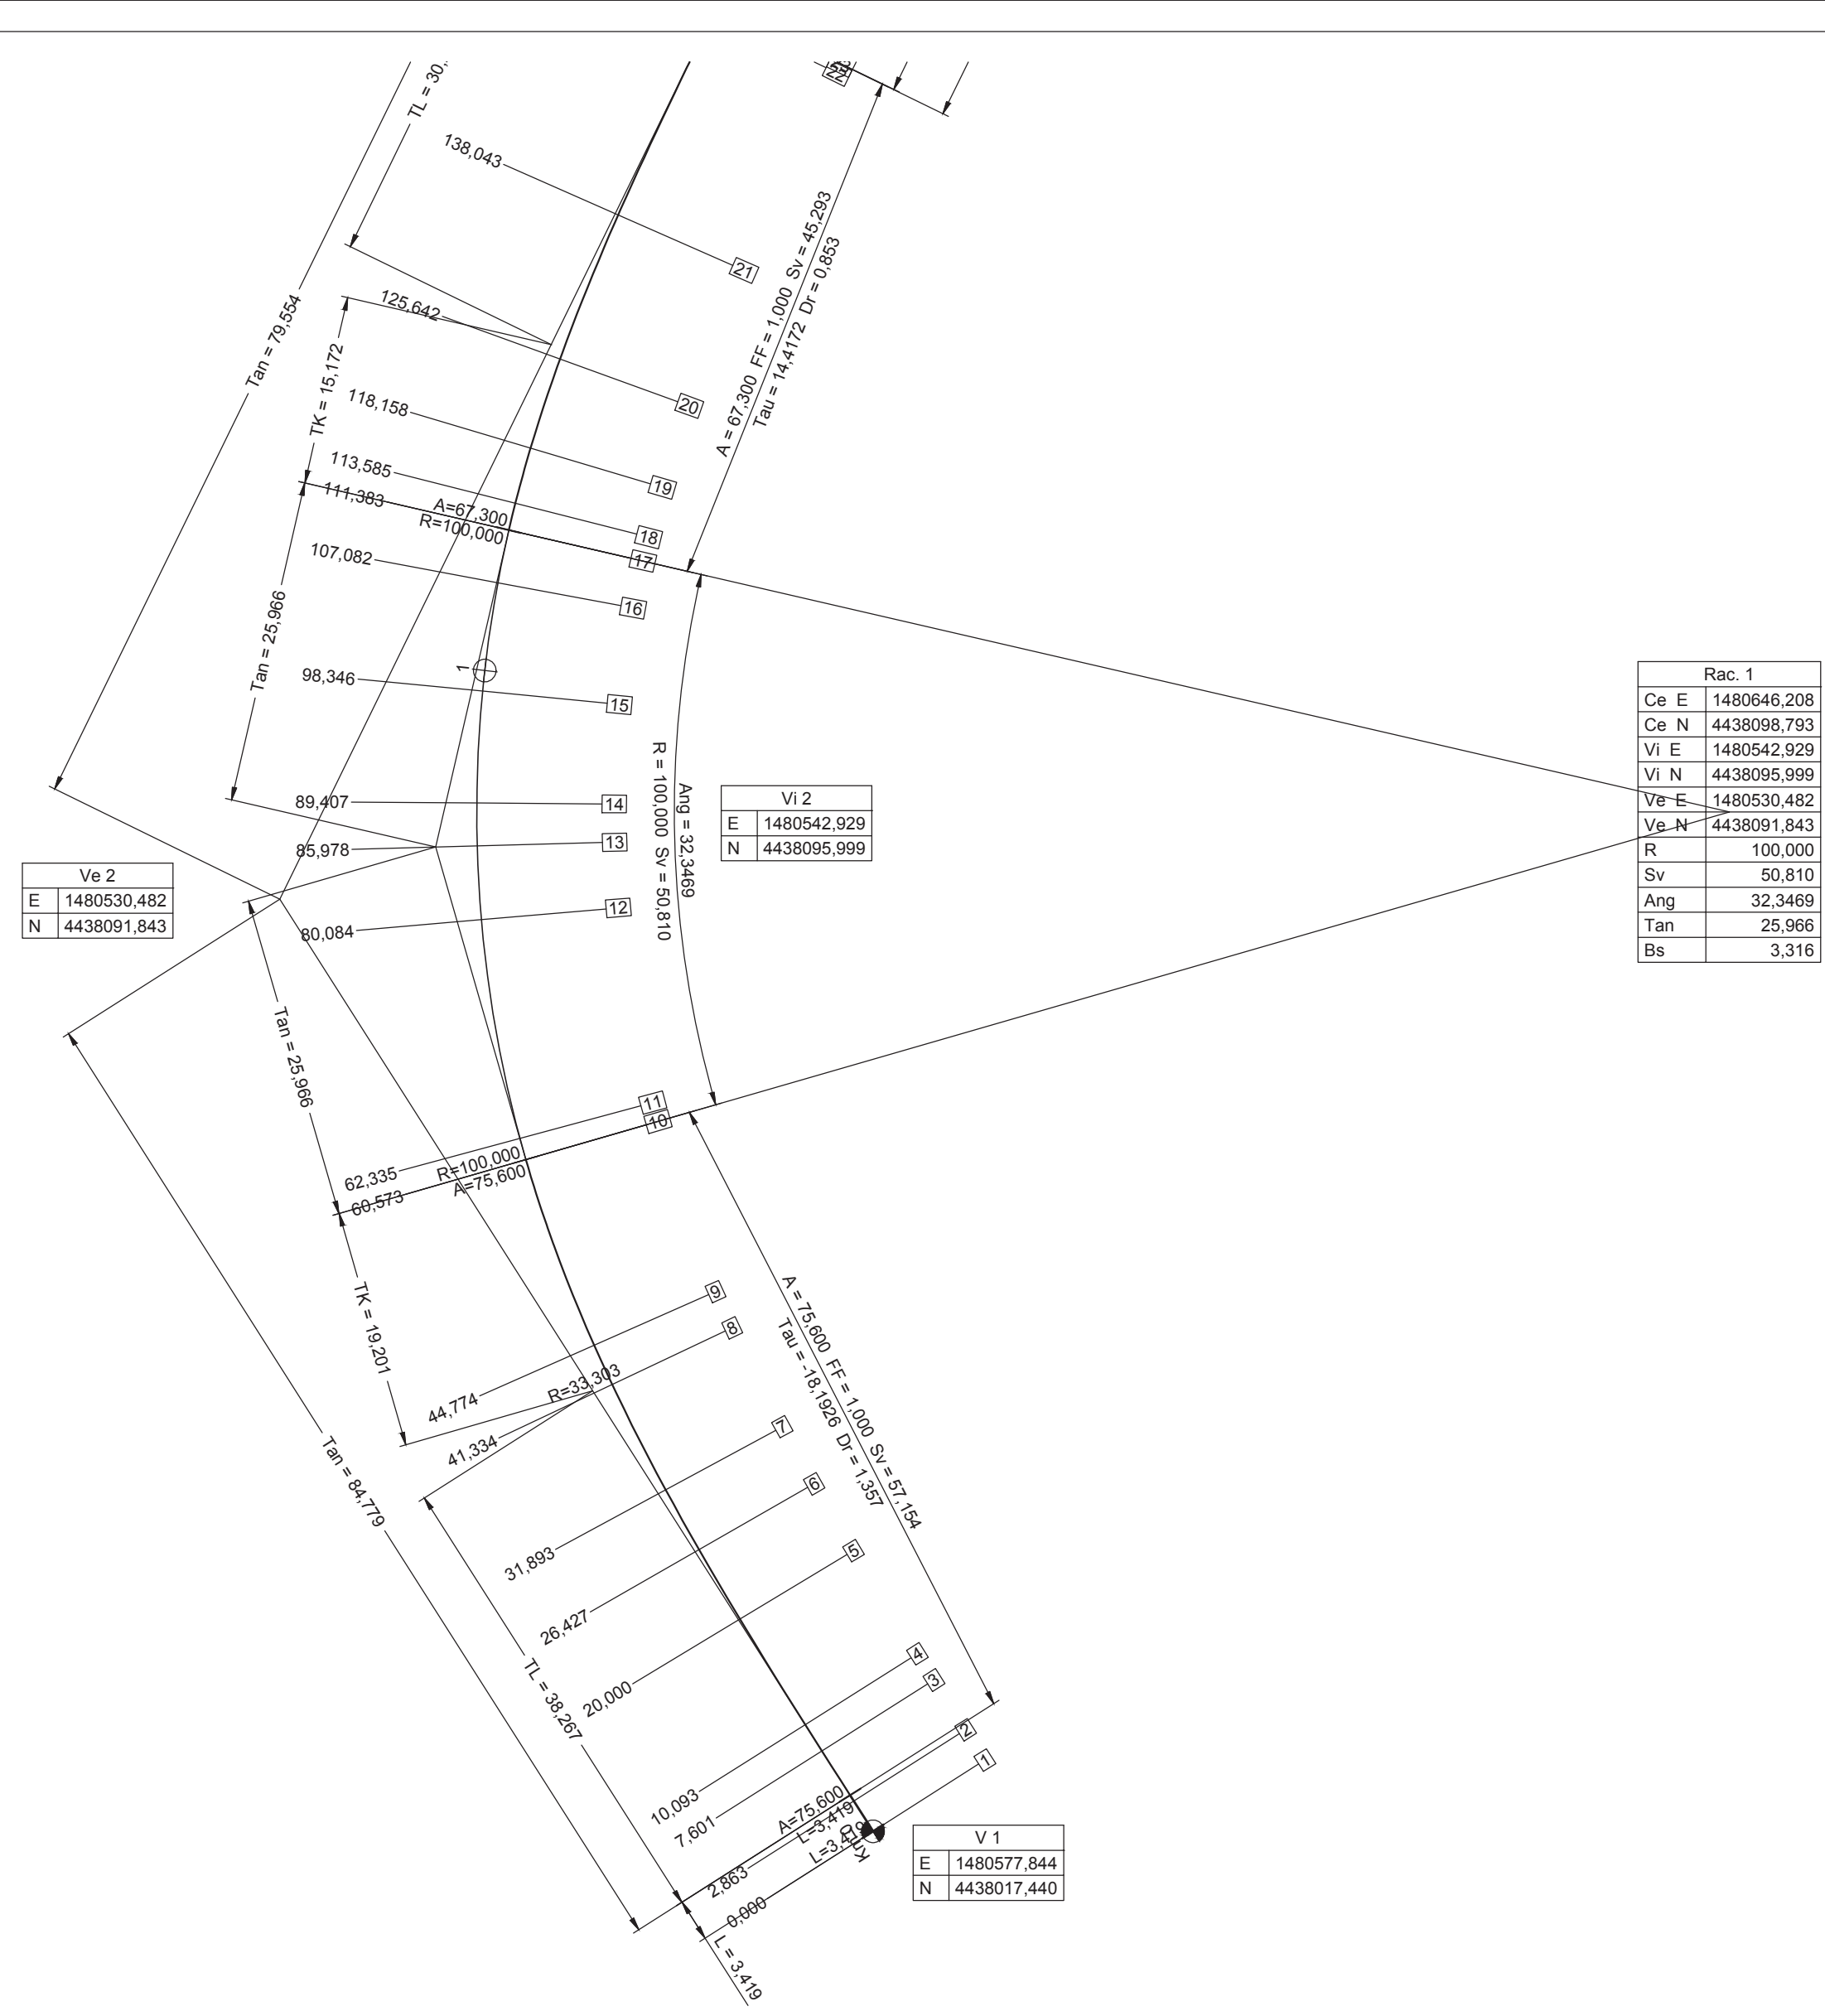
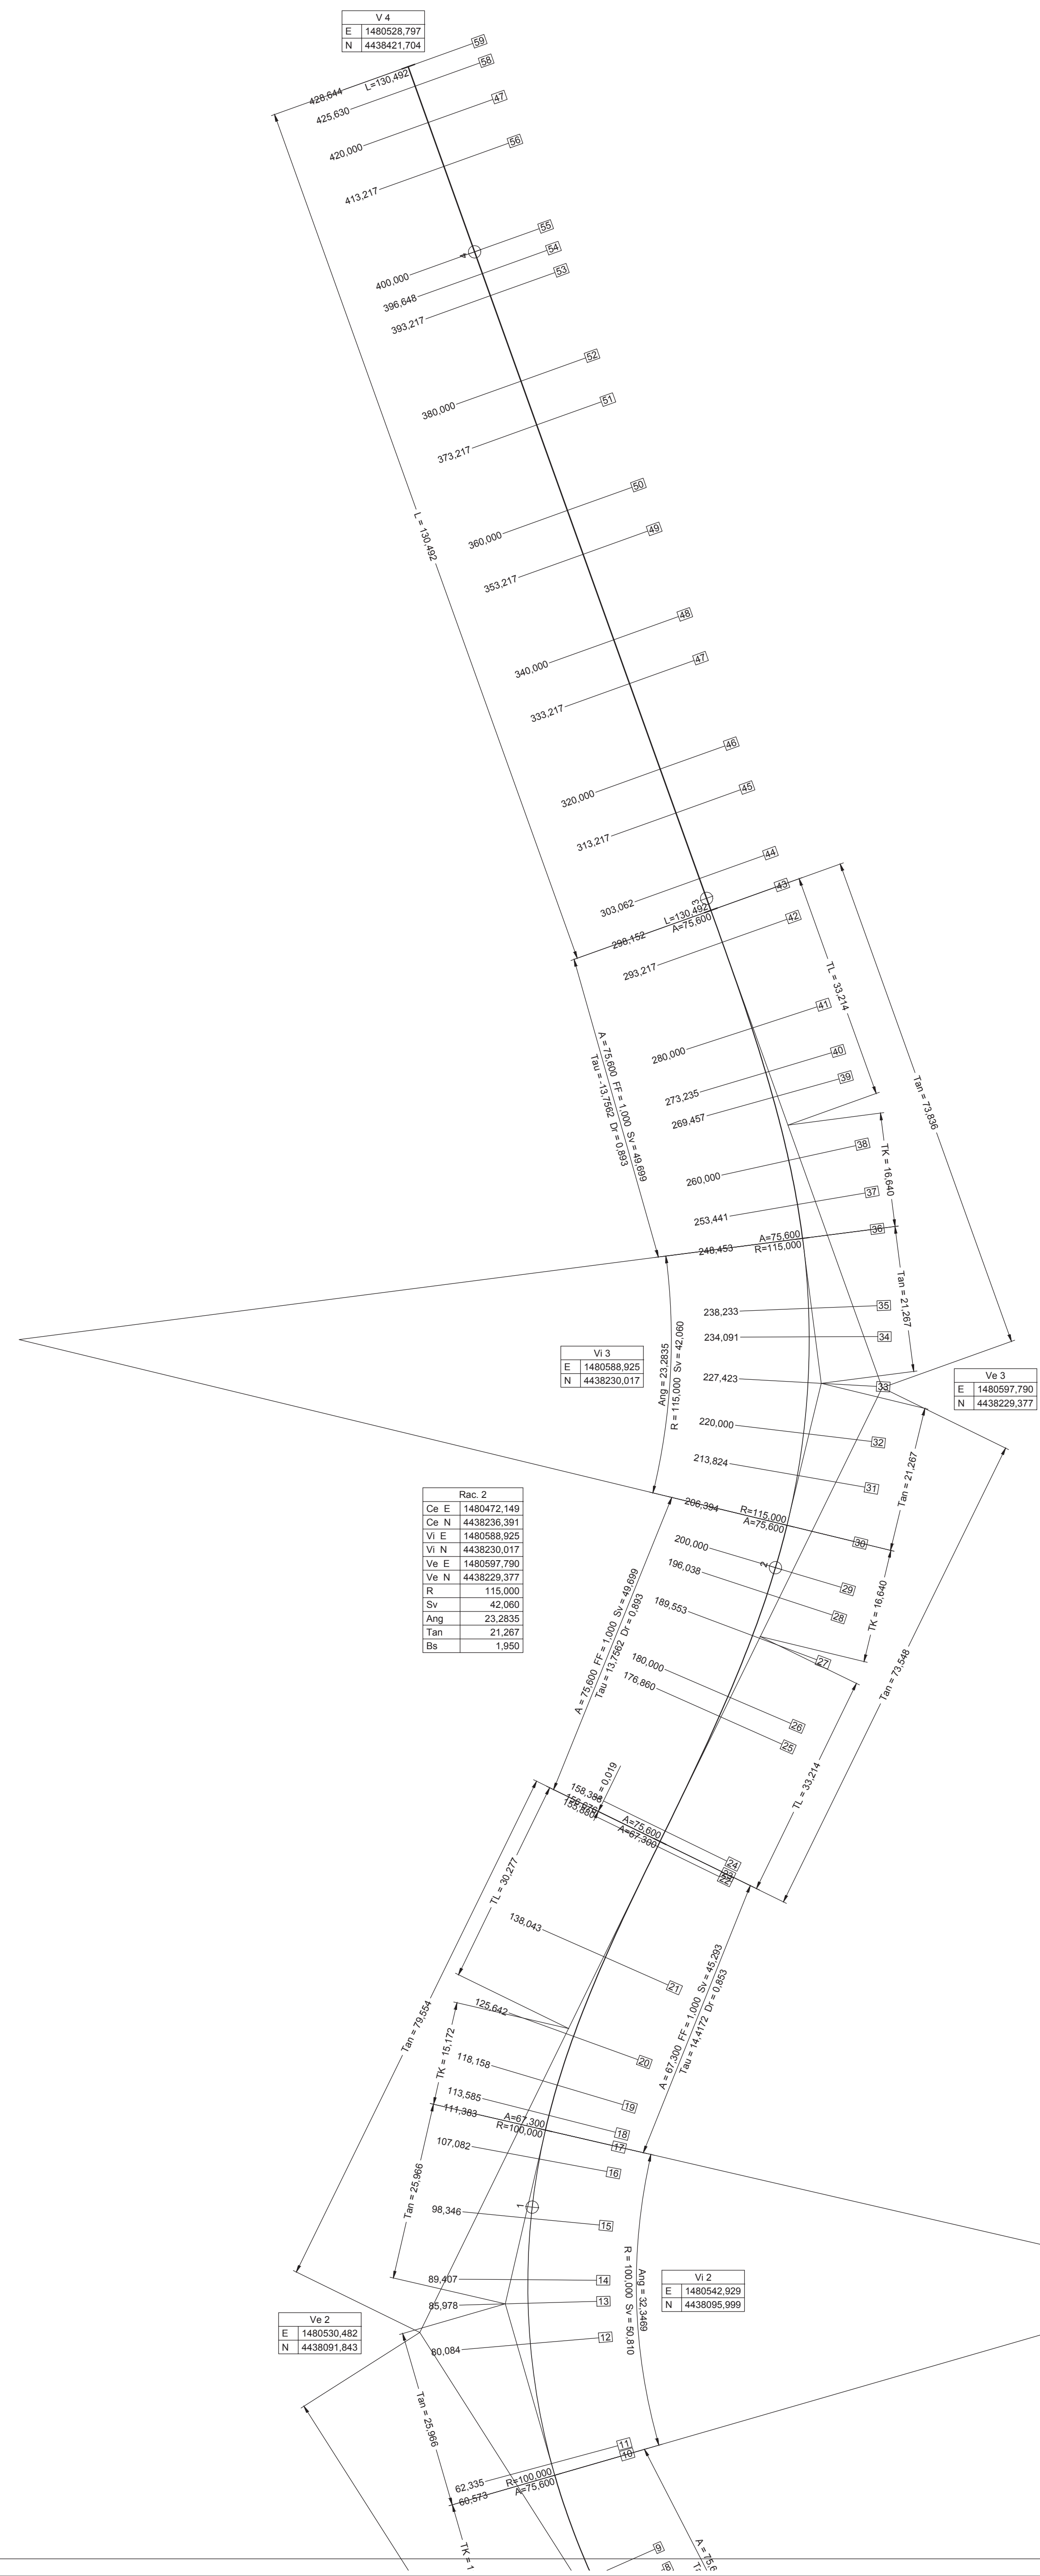


ATTRAVERSAMENTO SS131 - VISTA 1/2

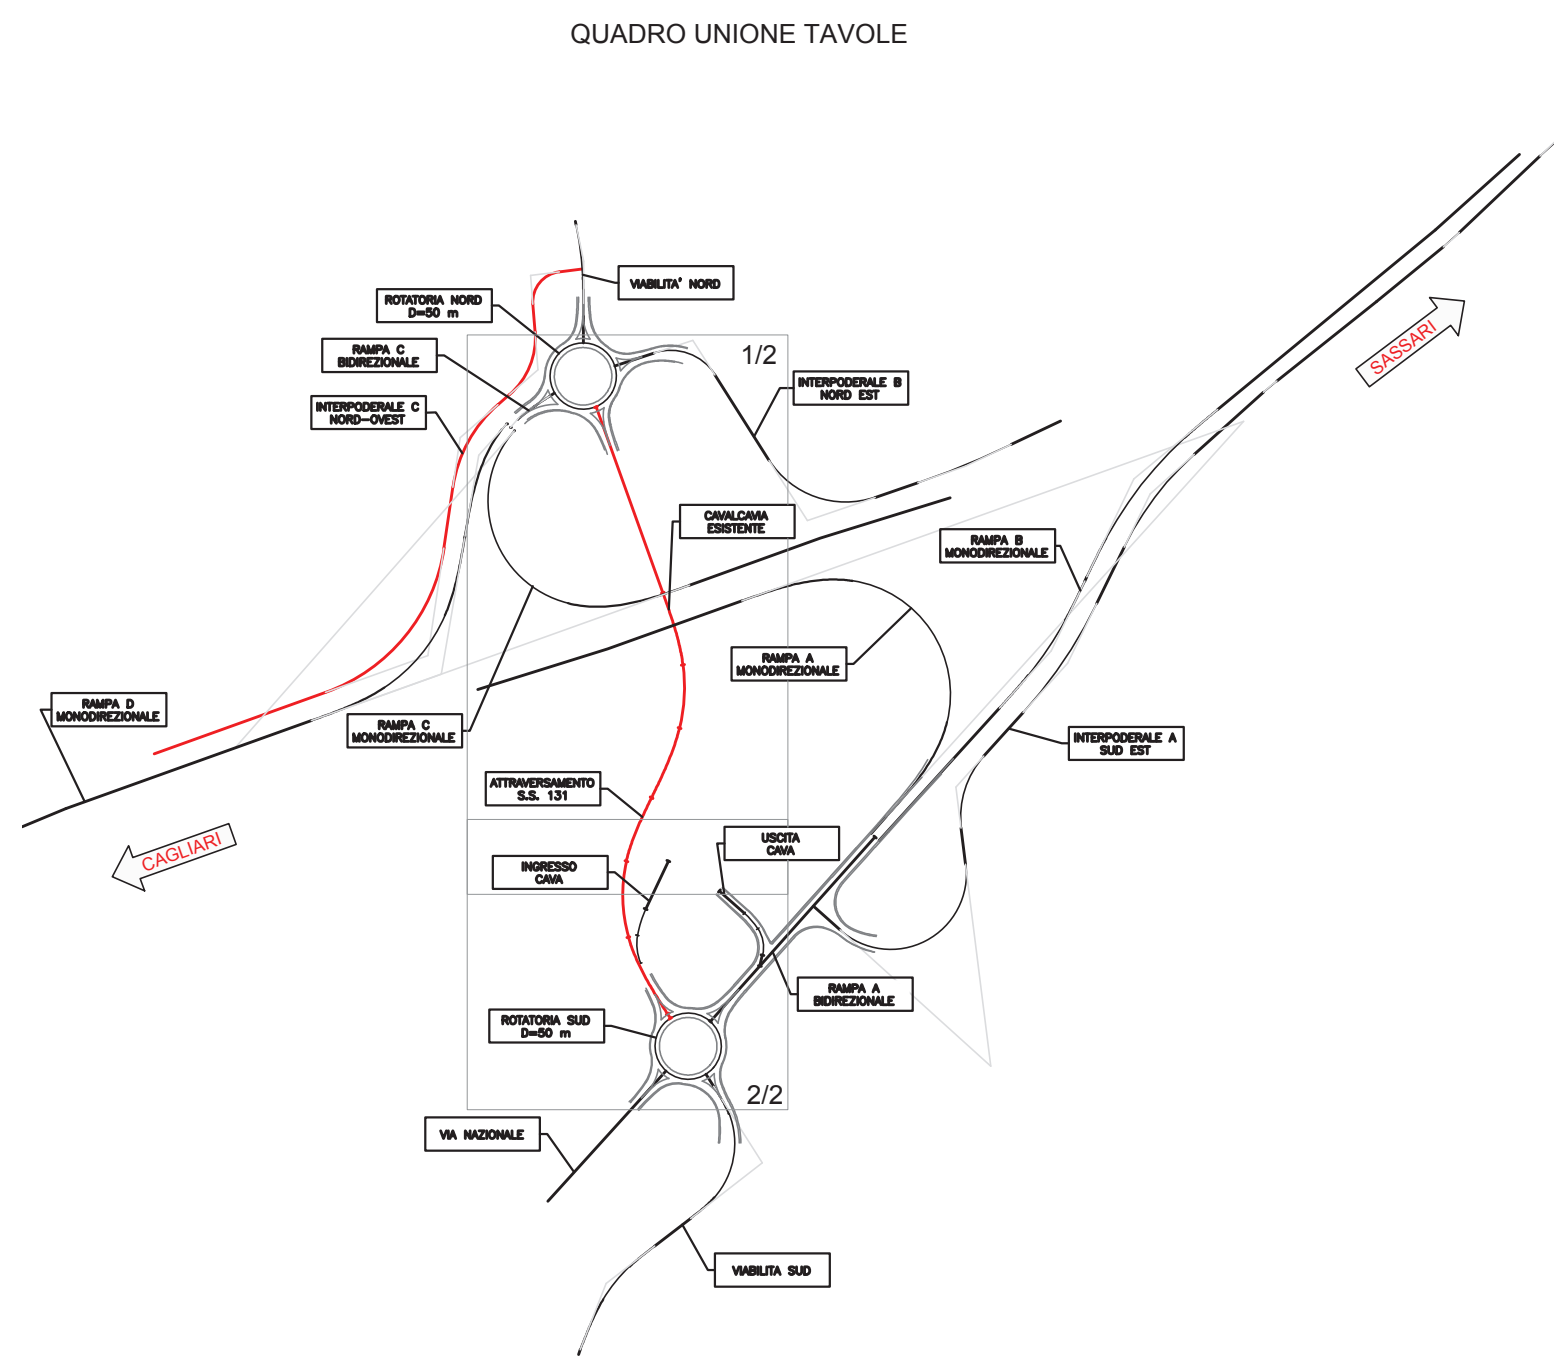

ATTRAVERSAMENTO SS131 - VISTA 2/2

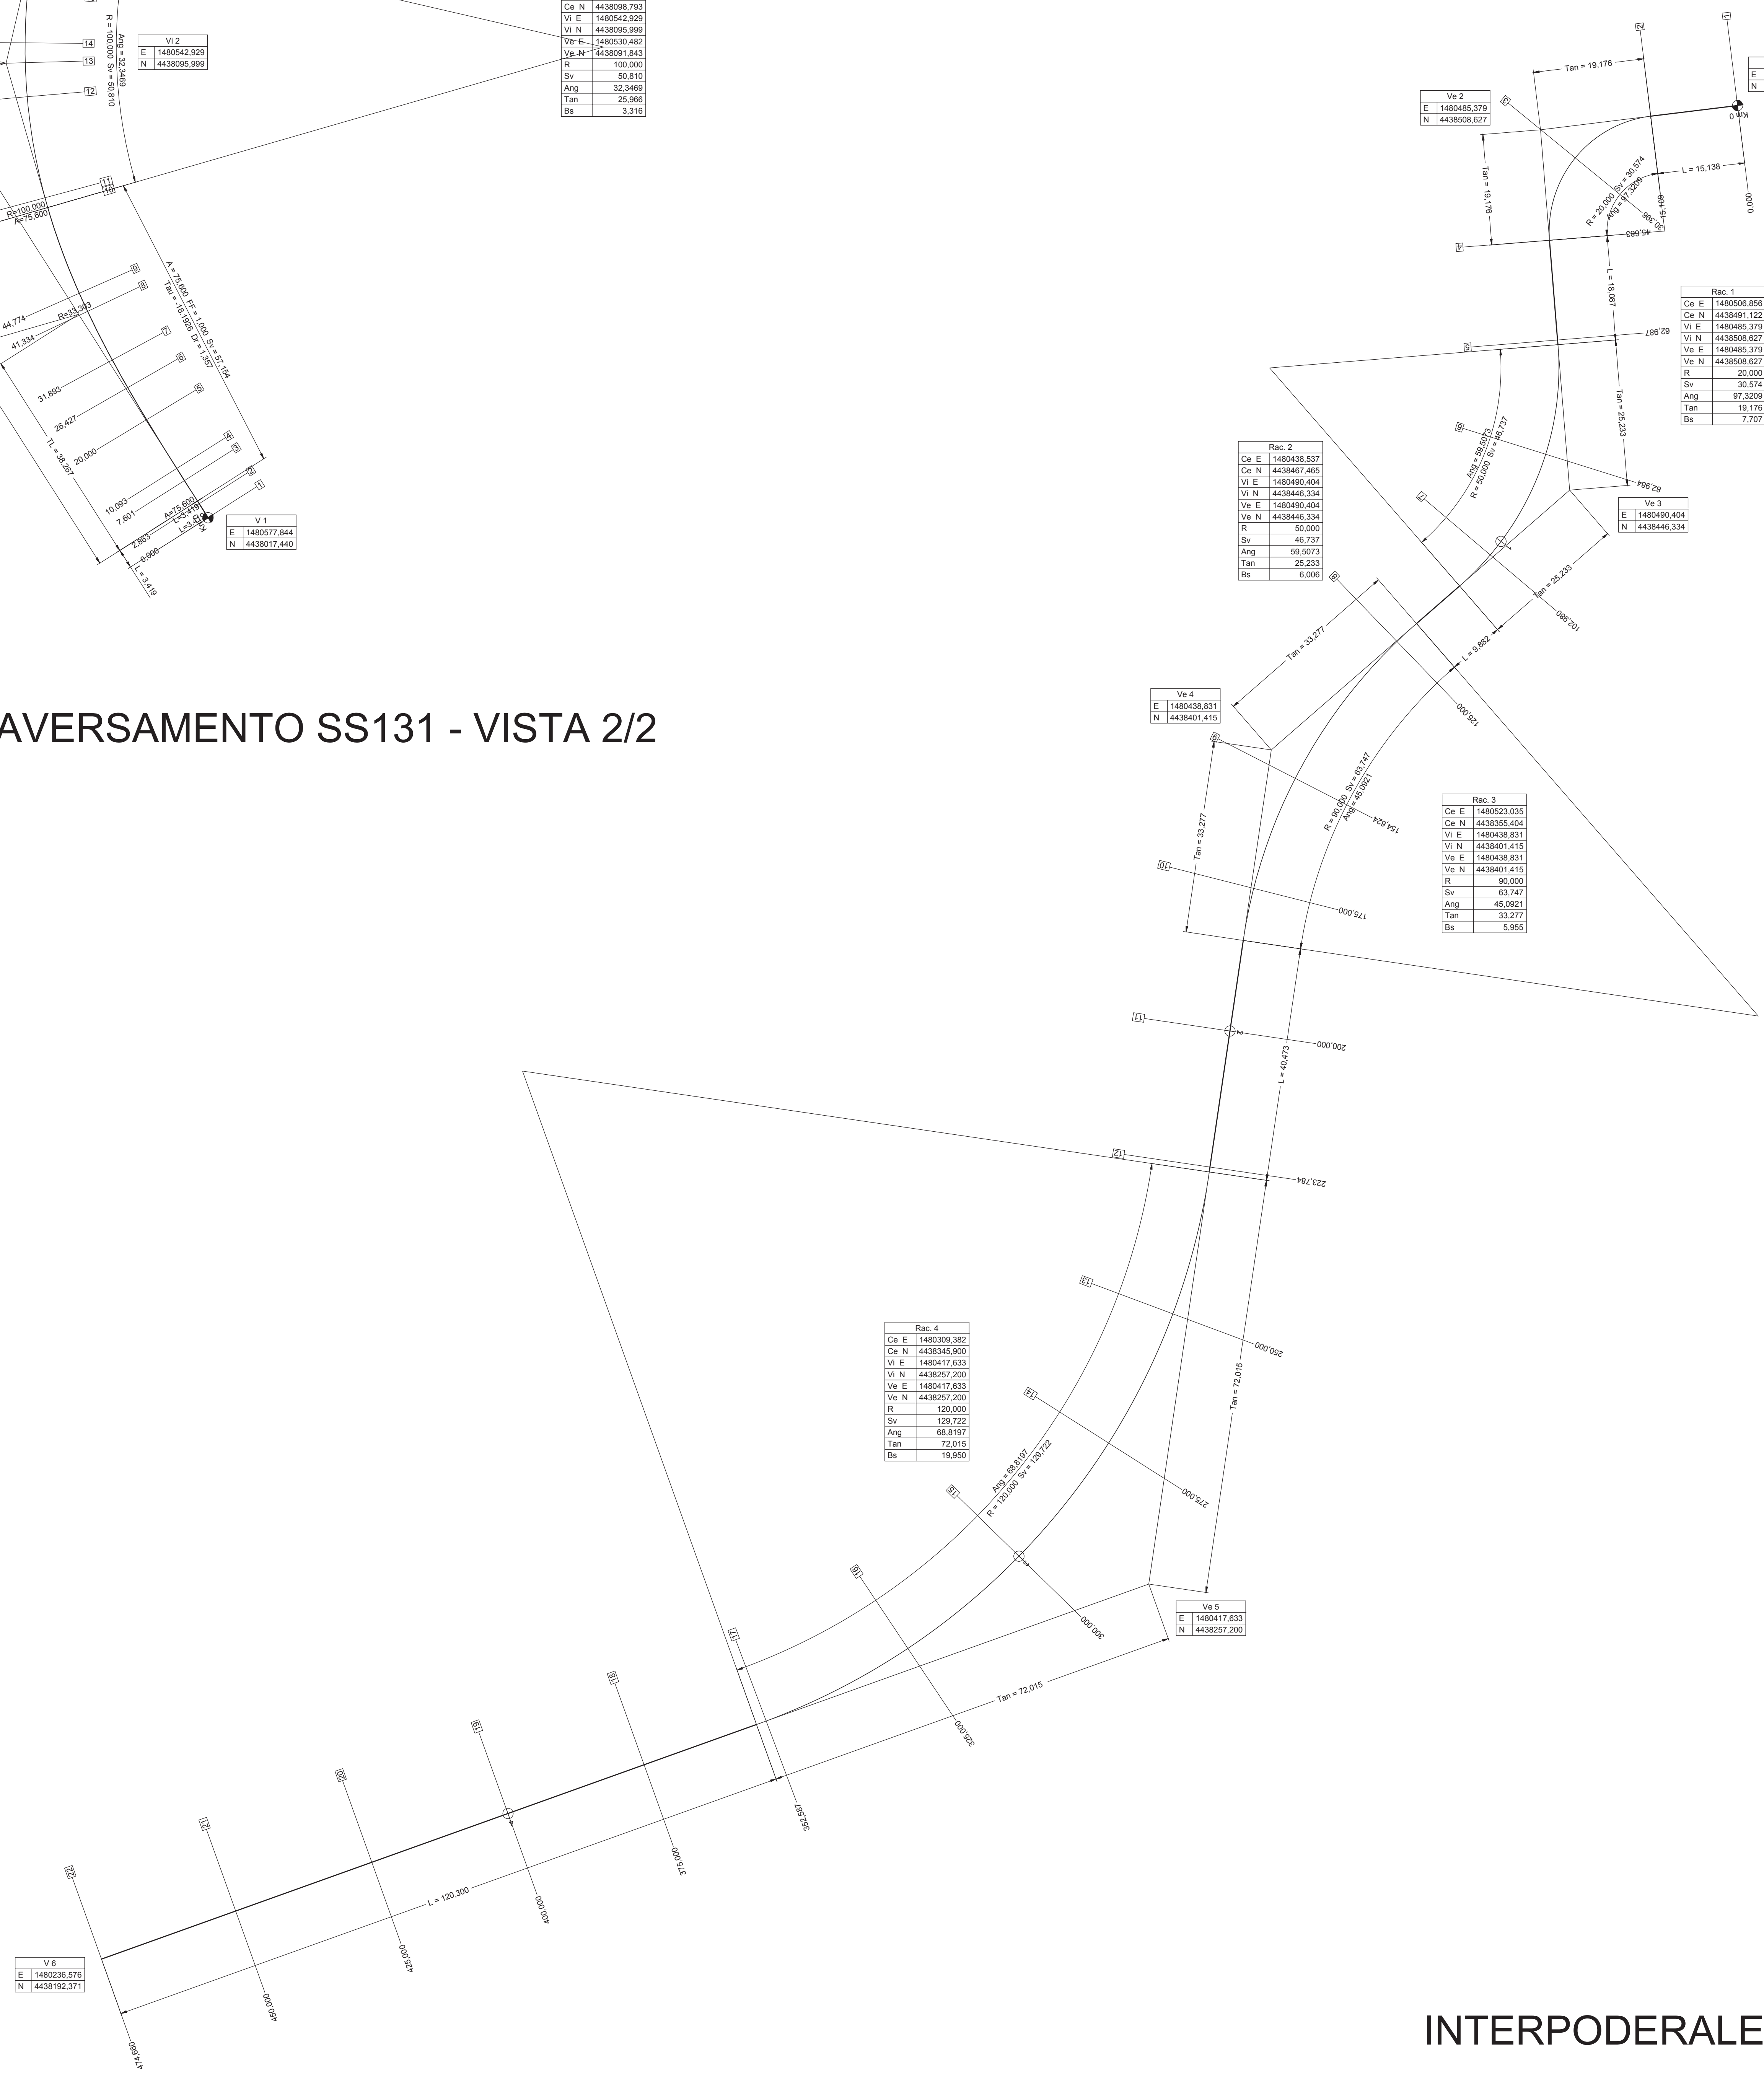

 Direzione Progettazione e Realizzazione Lavori						
S.S.131 DI "CARLO FELICE" Adeguamento e messa in sicurezza della S.S.131 Risoluzione dei nodi critici 2°stralcio dai km 108+300 al km 158+000						
PROGETTO ESECUTIVO					CAZBA	
R.T.I. di PROGETTAZIONE:		Mandataria	Mandante			
		 Via C.B. Sempronati n°3 01175 – Milano Tel. 02 8539191 email: emma@proiter.it	 Via Antonello n°3 02100 Bergamo Tel. 030 471100 email: deltagiangianpao@ideo.it			
PROGETTISTI: Ing. Riccardo Fornicelli – Proj iter srl (Integratore prestazioni specializzate) Ordine ing. di Milano n. 18045 Ing. Nicola D'Alessandro – Delta Ingegneria srl Ordine ing. di Argenteo n. 4995 IL GEOLOGO Dott. Geol. Massimo Mazzamarcia – Proj iter srl Albo Geol. Lombardo n. 4762 COORDINATORE PER LA SICUREZZA IN FASE DI PROGETTAZIONE Ing. Diego Finocchietti Ordine ing. di Milano n. 15812 VISTO IL RESP. DEL PROCEDIMENTO Dott. Ing. Salvatore Frasca						
PROTOCOLLO		DATA				
NUOVI SVINCOLI Nuovo svincolo di Paulinito al km 120+000 Planimetria di tracciamento - Tav. 6 di 7						
CODICE PROGETTO	REGIONE	UN. PROV.	N. PROV.	CODICE ELAB.	REVISIONE	SCALA
L0PLSQE1901				V01PS00TRAPT06C	C	1:50
D						
C	REVISIONE PER ISTRUTTORIA, VERIFICA E CONTROLLI D.LGS. 35/11				Agosto 2020	ing. M. CARLINO ing. R. D'ALESSANDRO
B	Emisione				Maggio 2020	ing. M. CARLINO ing. R. D'ALESSANDRO
A	Emisione per controlli D.LGS. 35/2011				Novembre 2013	ing. M. CARLINO ing. R. D'ALESSANDRO
REV.	DESCRIZIONE	DATA	REDATTO	VERIFICATO	APPROVATO	