


LIVELLETTE	DIFF. DI QUOTA Distanza Pendenza	h = -2.182 L = 87.262 i = -2.50%	h = 1.923 L = 103.058 i = 1.87%
------------	--	--	---------------------------------------

RAMPA B

R	1500.000
T	32.794
Fr	0.358
Pv	87.262
Qt	659.595

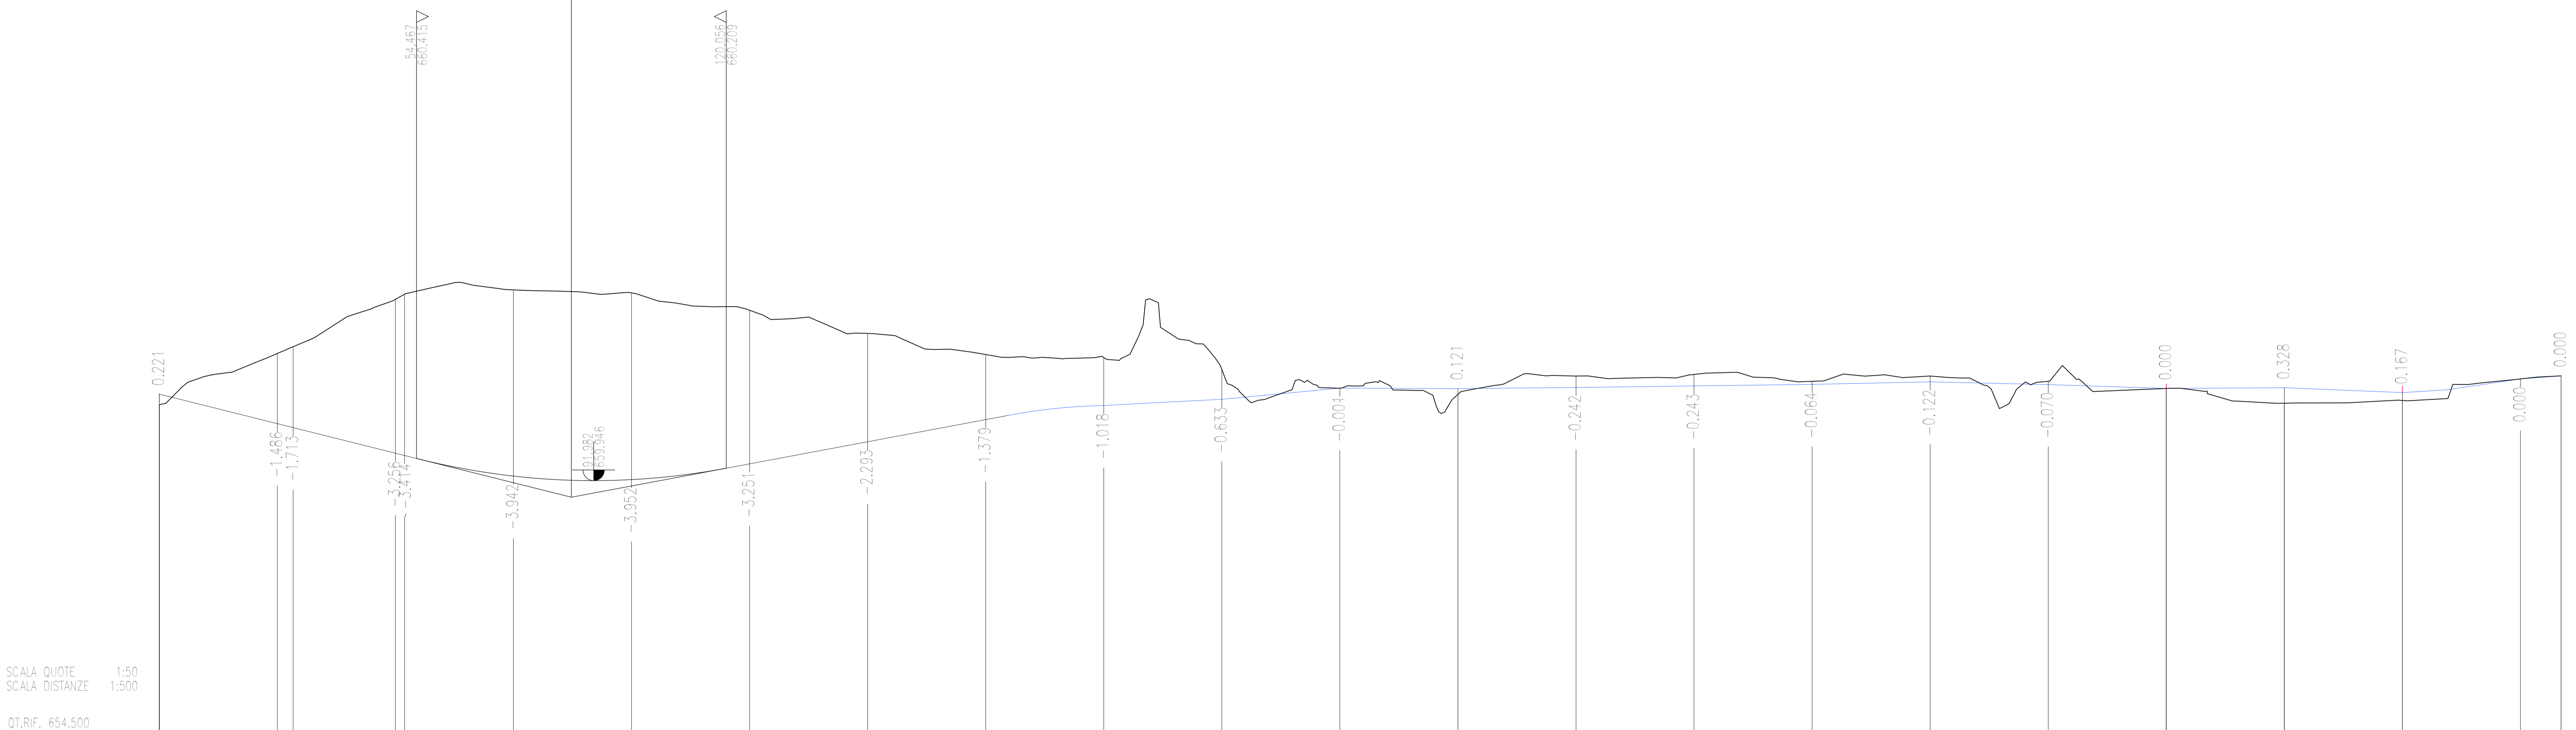

SCALA QUOTE 1:50
SCALA DISTANZE 1:500

Q.T.RIF. 654.500

NUMERO SEZIONI	1	2	3	4	5	6	7	8	9	10	11	12	13	14	15	16	17	18	19	20	21	22	23	24	
DISTANZE PARZIALI		25.00	3.35	21.65	1.34	23.06	25.00	25.00	25.00	25.00	25.00	25.00	25.00	25.00	25.00	25.00	25.00	25.00	25.00	25.00	25.00	25.00	25.00	8.60	
DISTANZE PROGRESSIVE	0.00	25.00	28.35	50.00	51.34	75.00	100.00	125.00	150.00	175.00	200.00	225.00	250.00	275.00	300.00	325.00	350.00	375.00	400.00	425.00	450.00	475.00	500.00	508.60	
QUOTE TERRENO	661.78	662.64	662.35	663.78	663.34	663.98	663.04	663.55	663.00	662.02	662.55	662.00	661.30	661.77	662.00	661.30	662.05	662.04	661.36	662.05	661.30	661.61	662.10	662.16	662.66
QUOTE PROGETTO	661.78	662.64	662.35	663.78	663.34	663.98	663.04	663.55	663.00	662.02	662.55	662.00	661.30	661.77	662.00	661.30	662.05	662.04	661.36	662.05	661.30	661.61	662.10	662.16	662.66
ETTOMETRICHE	0																								



S.S. 131 di "Carlo Felice"
Adeguamento e messa in sicurezza della S.S.131
Risoluzione dei nodi critici - 2° stralcio
dal km 108+300 al km 158+000

PROGETTO ESECUTIVO CA284

R.T.I. di PROGETTAZIONE:	Mandataria	Mandante

PROGETTISTI:	Ing. Riccardo Formichi - Pro Iter srl (Integratore prestazioni specialistiche) Ordine Ing. di Milano n. 18045	Ing. Riccardo Formichi - Pro Iter srl (Integratore prestazioni specialistiche) Ordine Ing. di Milano n. 18045
IL GEOLOGO	Dott. Geol. Massimo Mezzanatica - Pro Iter srl Albo Geol. Lombardia n. 4762	Dott. Geol. Massimo Mezzanatica - Pro Iter srl Albo Geol. Lombardia n. 4762
COORDINATORE PER LA SICUREZZA IN FASE DI PROGETTAZIONE	Ing. Diego Ceccherelli Ordine Ing. di Milano n. 15817	
VISTO IL RESP. DEL PROCEDIMENTO	Quir. Ing. Salvatore FORSICI	



PROGETTO STRADALE
Nuovo Svincolo Mulargia-Macomer al km 148+500 - Alternativa 2
Profilo longitudinale Rampa B

CODICE PROGETTO	LOPLSQE1901	NOME FILE	VO2P500TRAFF09B.pdf	REVISIONE	B	SCALA:	1:50/1:500
PROGETTO	LIV. PROJ. AL PROJ.	CODICE ELAB.	VO2P500TRAFF09B	DATA	REDDATO	VERIFICATO	APPROVATO
D							
C							
B	EMISSIONE	Marzo 2020	Splinter	Caprioli	Formichi		
A	EMISSIONE PER CONTROLLI D.LGS. 35/2011	Novembre 2018	Splinter	Caprioli	Formichi		
REV.	DESCRIZIONE	DATA	REDDATO	VERIFICATO	APPROVATO		