


PLANIMETRIA D'INSIEME

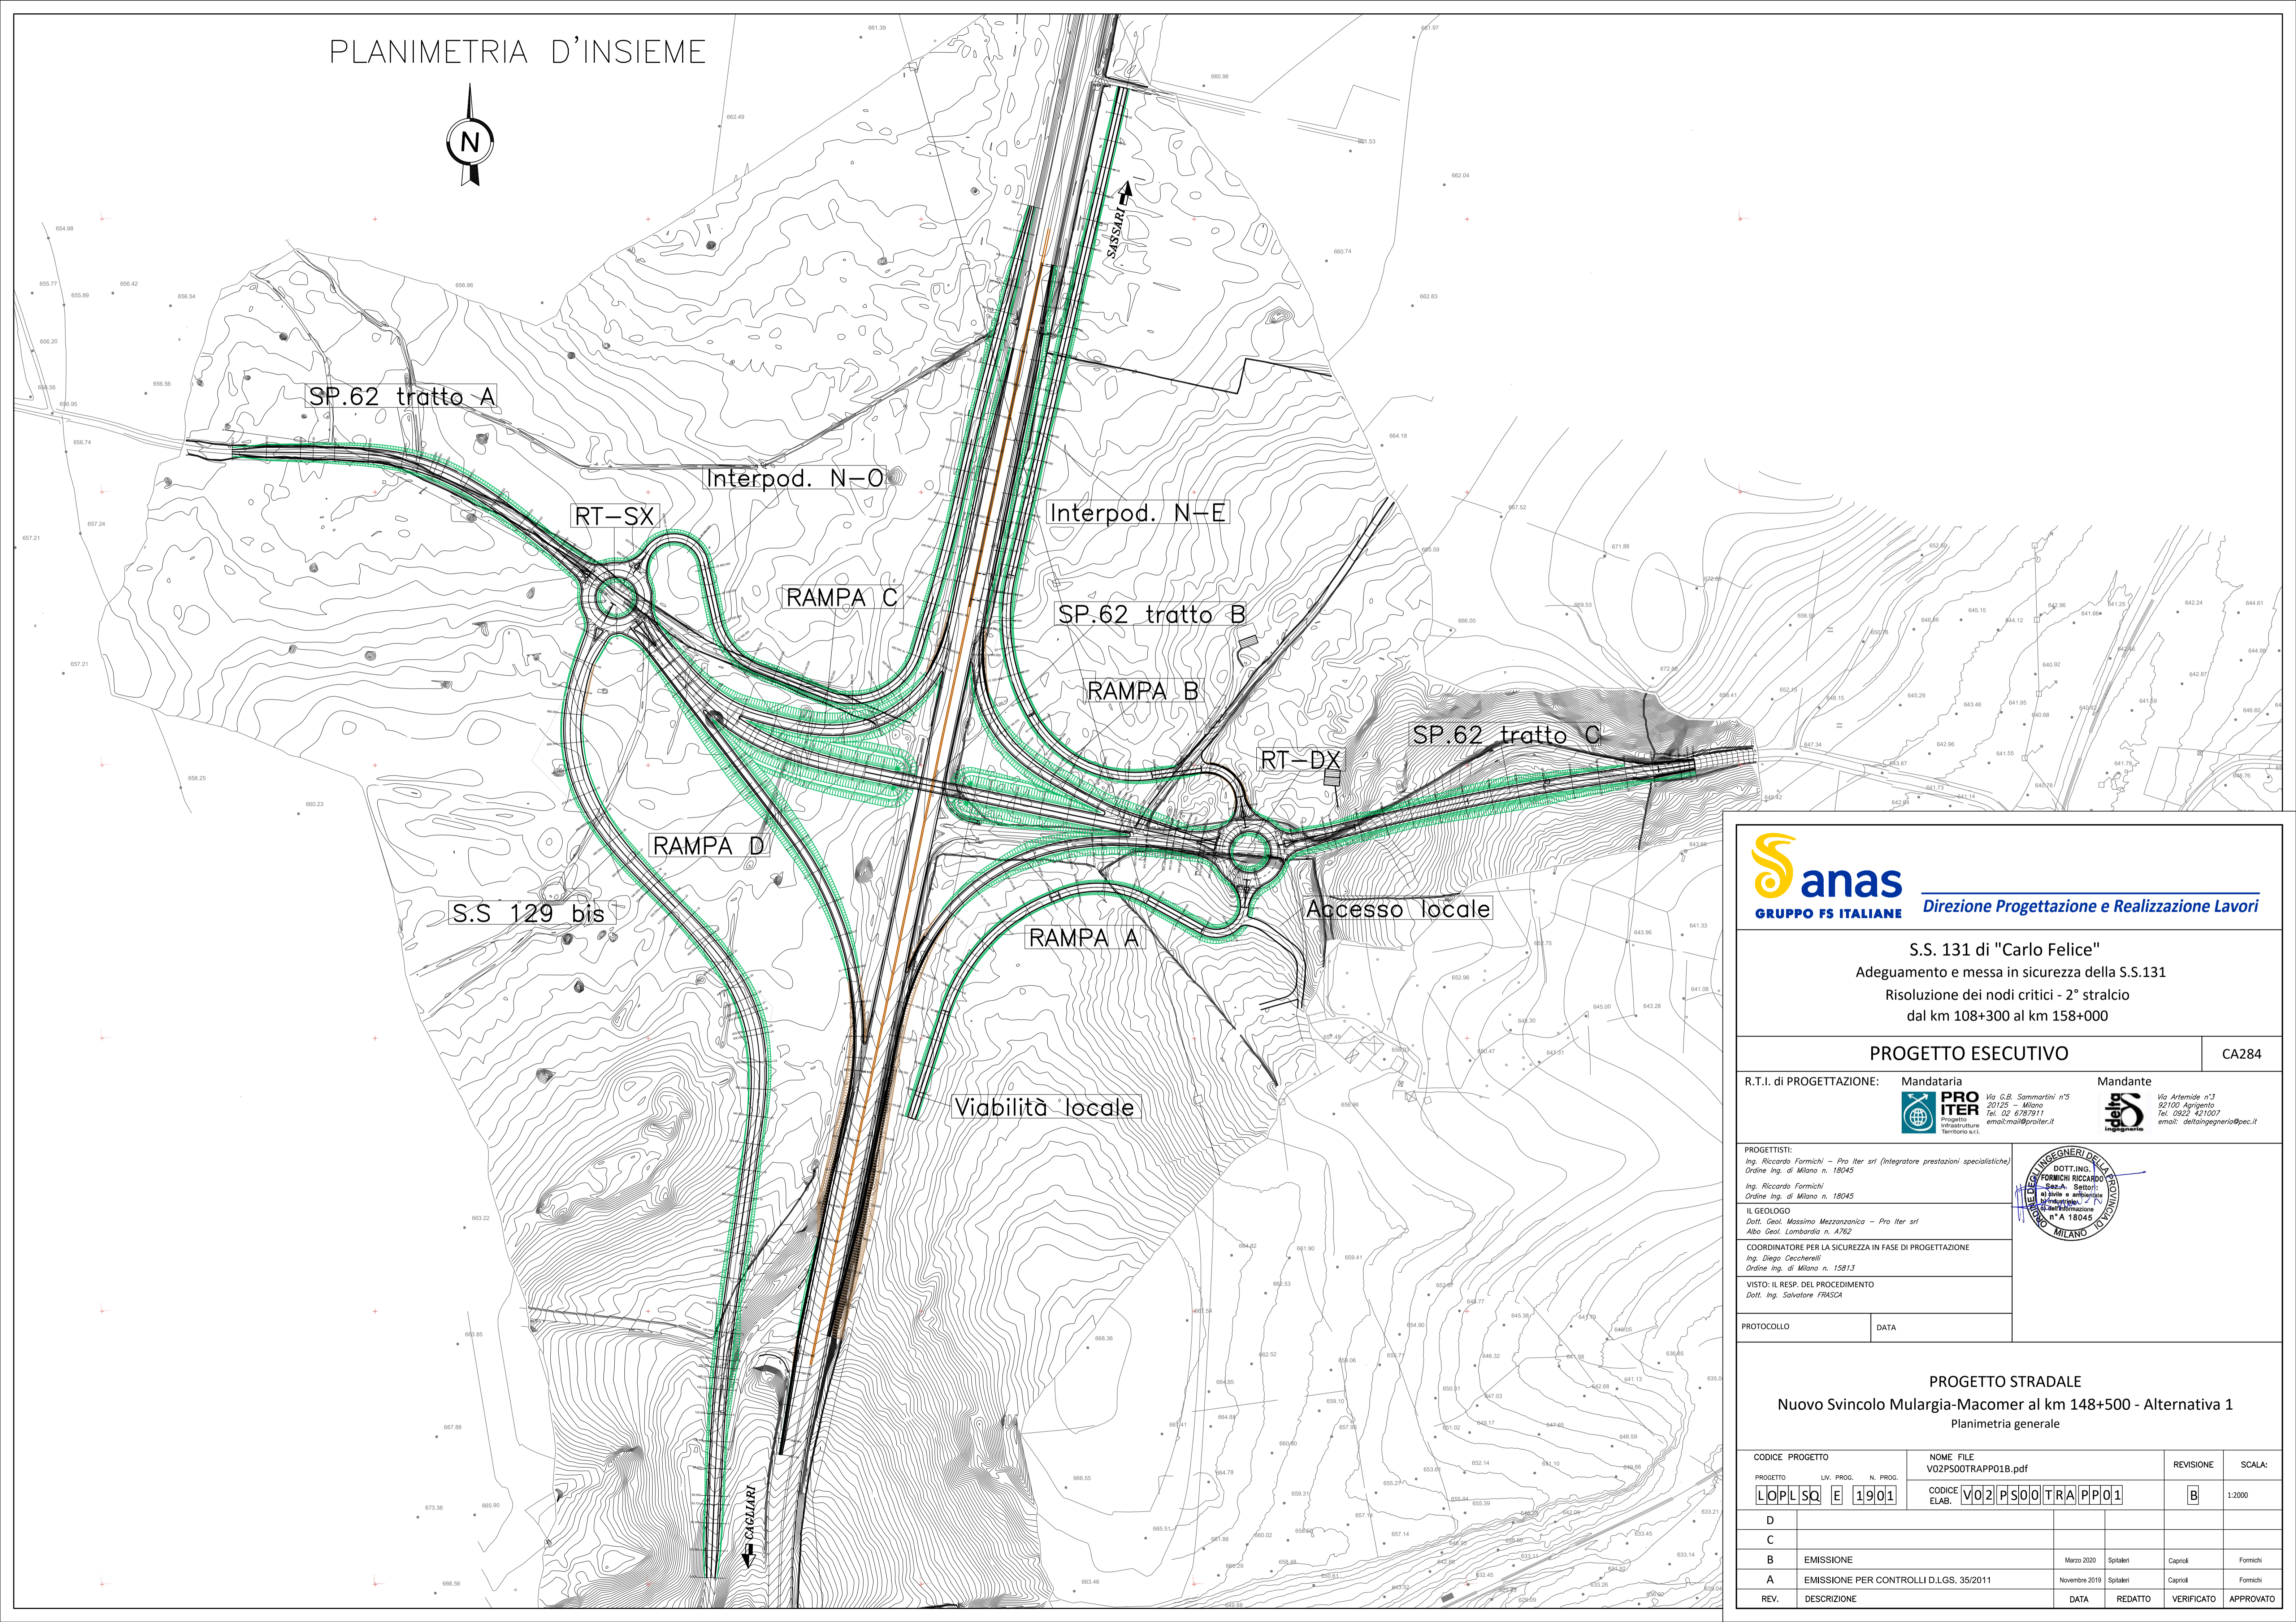

anas
GRUPPO FS ITALIANE

Direzione Progettazione e Realizzazione Lavori

S.S. 131 di "Carlo Felice"
Adeguamento e messa in sicurezza della S.S.131
Risoluzione dei nodi critici - 2° stralcio
dal km 108+300 al km 158+000

PROGETTO ESECUTIVO CA284

R.T.I. di PROGETTAZIONE: Mandataria Mandante

PRO ITER Via G.B. Sommartini n°3
20125 - Milano
Tel. 02 6787911
email: mail@proiter.it

delta Via Artemide n°3
22100 Agrigento
Tel. 0922 421007
email: deltaingegneria@pec.it

PROGETTISTI:
Ing. Riccardo Formichi - Pro Iter srl (Integratore prestazioni specialistiche)
Ordine Ing. di Milano n. 18045

Ing. Riccardo Formichi
Ordine Ing. di Milano n. 18045

IL GEOLOGO
Dott. Geol. Massimo Mezzanica - Pro Iter srl
Albo Geol. Lombardia n. A762

COORDINATORE PER LA SICUREZZA IN FASE DI PROGETTAZIONE
Ing. Diego Ceccherelli
Ordine Ing. di Milano n. 15813

VISTO: IL RESP. DEL PROCEDIMENTO
Dott. Ing. Salvatore FRASCA

PROTOCOLLO DATA



PROGETTO STRADALE
Nuovo Svincolo Mulargia-Macomer al km 148+500 - Alternativa 1
Planimetria generale

CODICE PROGETTO	NOME FILE	REVISIONE	SCALA:
PROGETTO LN. PROG. N. PROG.	VO2PS00TRAPP01B.pdf		
LOPLSQ E 1901	CODICE ELAB. VO2PS00TRAPP01	B	1:2000

D	C	B	A	REV.	DESCRIZIONE	DATA	REDATTO	VERIFICATO	APPROVATO
		EMISSIONE				Marzo 2020	Spitaleri	Caprioli	Formichi
		EMISSIONE PER CONTROLLI D.LGS. 35/2011				Novembre 2019	Spitaleri	Caprioli	Formichi