

LEGENDA

RISPONDENTE AL D.M. 05/11/2001

NON RISPONDENTE AL D.M. 05/11/2001


NOTA:

Il diagramma di visibilità è stato redatto confrontando la visibilità disponibile per l'arresto del veicolo con quella necessaria in base alle caratteristiche geometriche del tracciato, al diagramma di velocità e al coefficiente di aderenza stradale.


Nei casi in cui sono presenti barriere di sicurezza ai margini del pavimento (termine banchina), nel determinare la visibilità disponibile si è ipotizzato un modello 3D del nastro stradale.

Nei tratti non rispondenti al D.M. 05/11/2001 sono stati inseriti, ove si riscontra la presenza di barriere di sicurezza, opportuni allargamenti delle banchine, in modo tale da non riscontrare un deficit tra la visibilità disponibile e la distanza di arresto.

S.S. 129

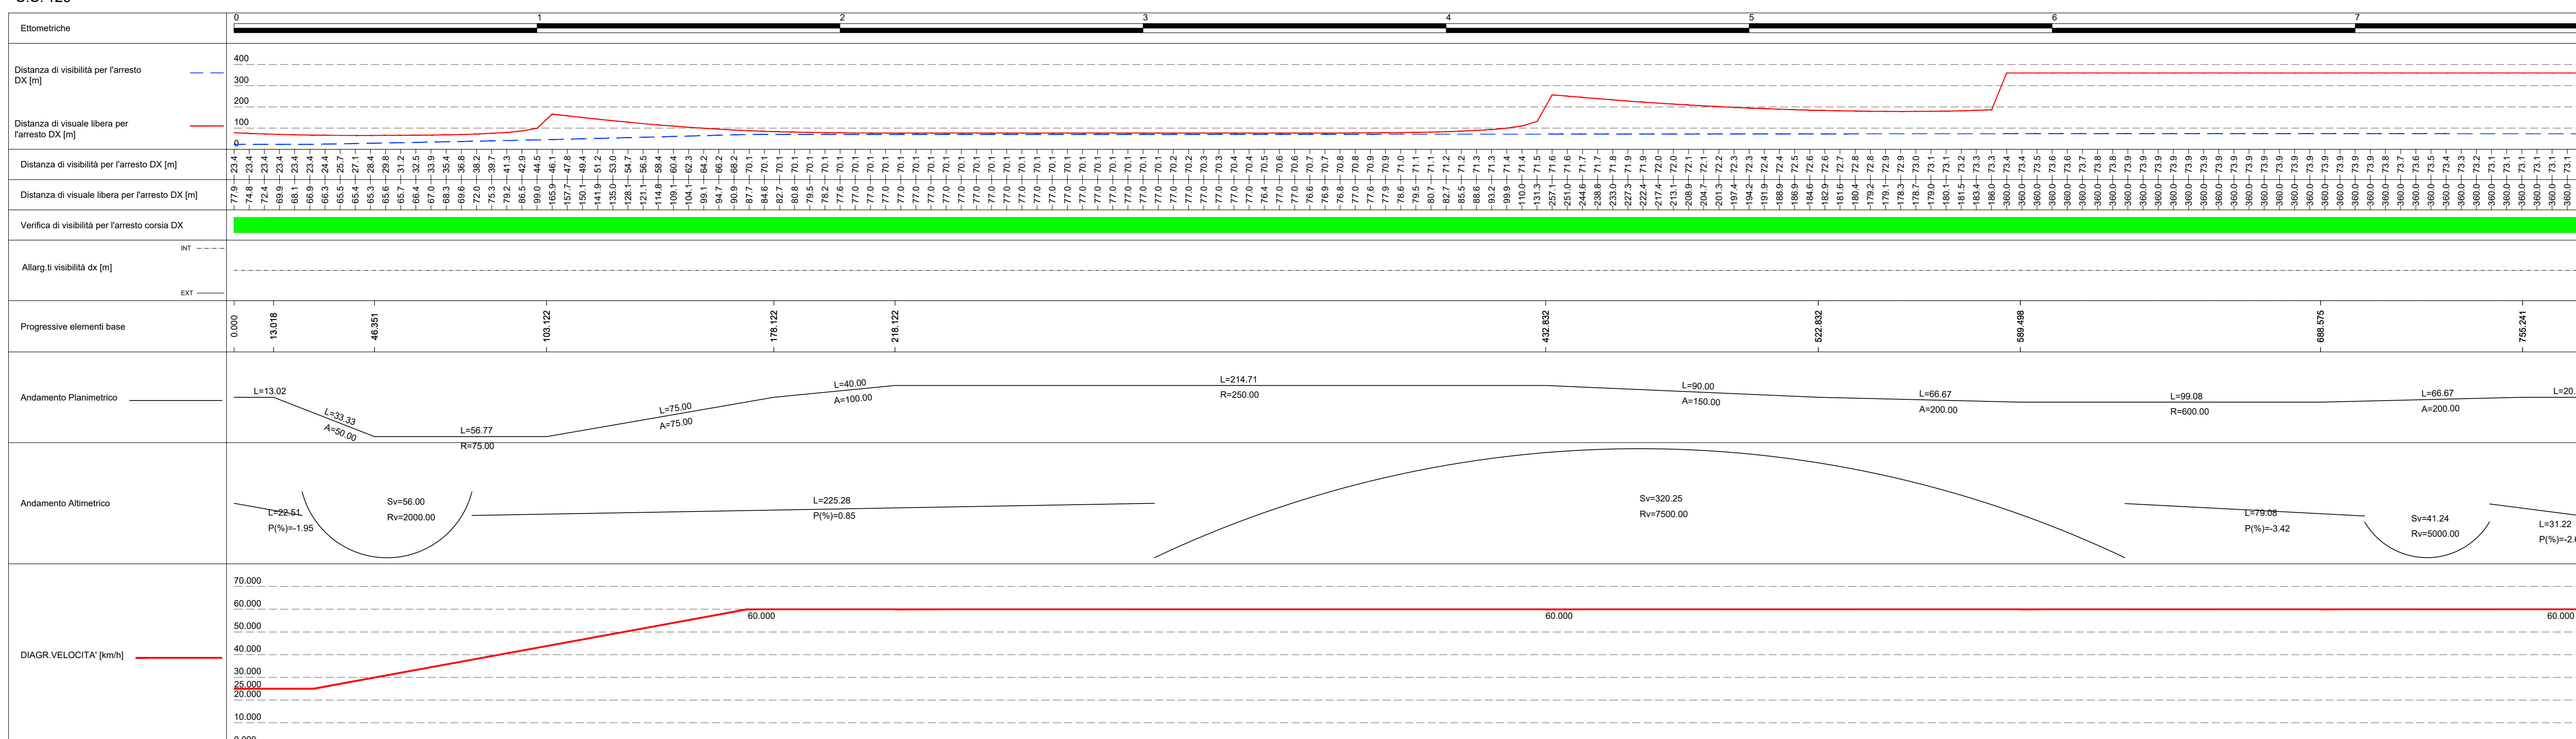

S.S. 129

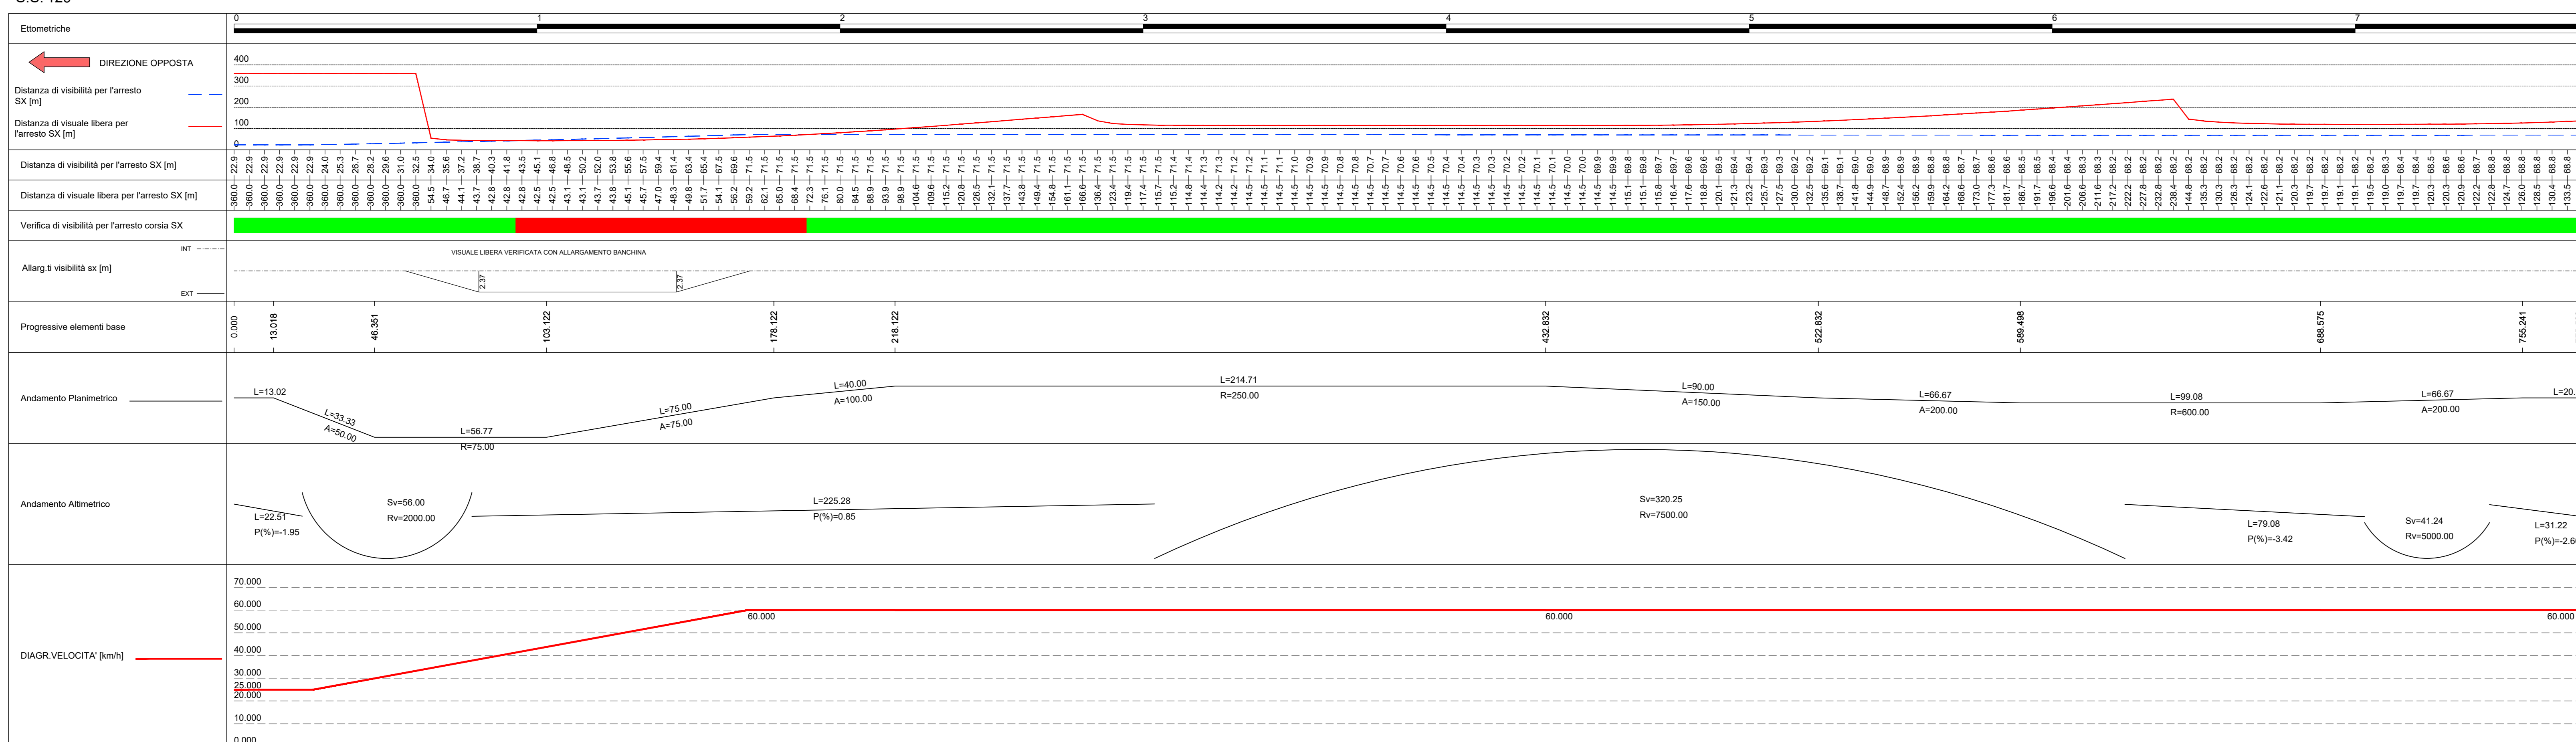

S.S. 131 di "Carlo Felice"
Adeguamento e messa in sicurezza della S.S.131
Risoluzione dei nodi critici - 2° stralcio
dal km 108+300 al km 158+000

PROGETTO ESECUTIVO CA284

R.T.I. di PROGETTAZIONE: Mandataria **PROITER** Via G.B. Sommarivoli n°2 20123 - Milano Tel. 02 47392111 email: mail@proiter.it Mandante **ASST** Via Ardenne n°13 20133 Agrate Tel. 0362 427007 email: dell@aggrate.it

PROGETTISTI: Ing. Riccardo Formichi - Pro. Ter. art. (Integratore prestazioni specialistiche) Ordine Ing. di Milano n. 18045
Ing. Riccardo Formichi Ordine Ing. di Milano n. 18045
IL GEOLOGO: Dott. Gian Massimo Mazzanti - Pro. Ter. art. Albo Geol. Lombardia n. A762
COORDINATORE PER LA SICUREZZA IN FASE DI PROGETTAZIONE: Ing. Grego Cicchero Ordine Ing. di Milano n. 15813
VISTO IL RESP. DEL PROCEDIMENTO: Dott. Ing. Salvatore FRESCA

PROGETTO STRADALE
NUOVI SVINCOLI - SVINCOLO DI MULARGIA-MACOMER AL KM 148+500
Diagrammi di visibilità S.S. 129 bis

CODICE PROGETTO	NOME FILE	REVISIONE	SCALA:					
PROGETTO	VOZP500TRADG01C.pdf		1:1000					
ELAB.	VOZP500TRADG01	C						
D	B	A	REV.	DESCRIZIONE	DATA	REDATTO	VERIFICATO	APPROVATO
C	B	A		REVISIONE PER ISTRUTTORIA, VERIFICA E CONTROLLI D.LGS. 35/11	Agosto 2020	Spisleri	Caprioli	Formichi
				EMMISSIONE	Marzo 2020	Spisleri	Caprioli	Formichi
				EMMISSIONE PER CONTROLLI D.LGS. 35/2011	Novembre 2019	Spisleri	Caprioli	Formichi