




S.P. 62 OVEST

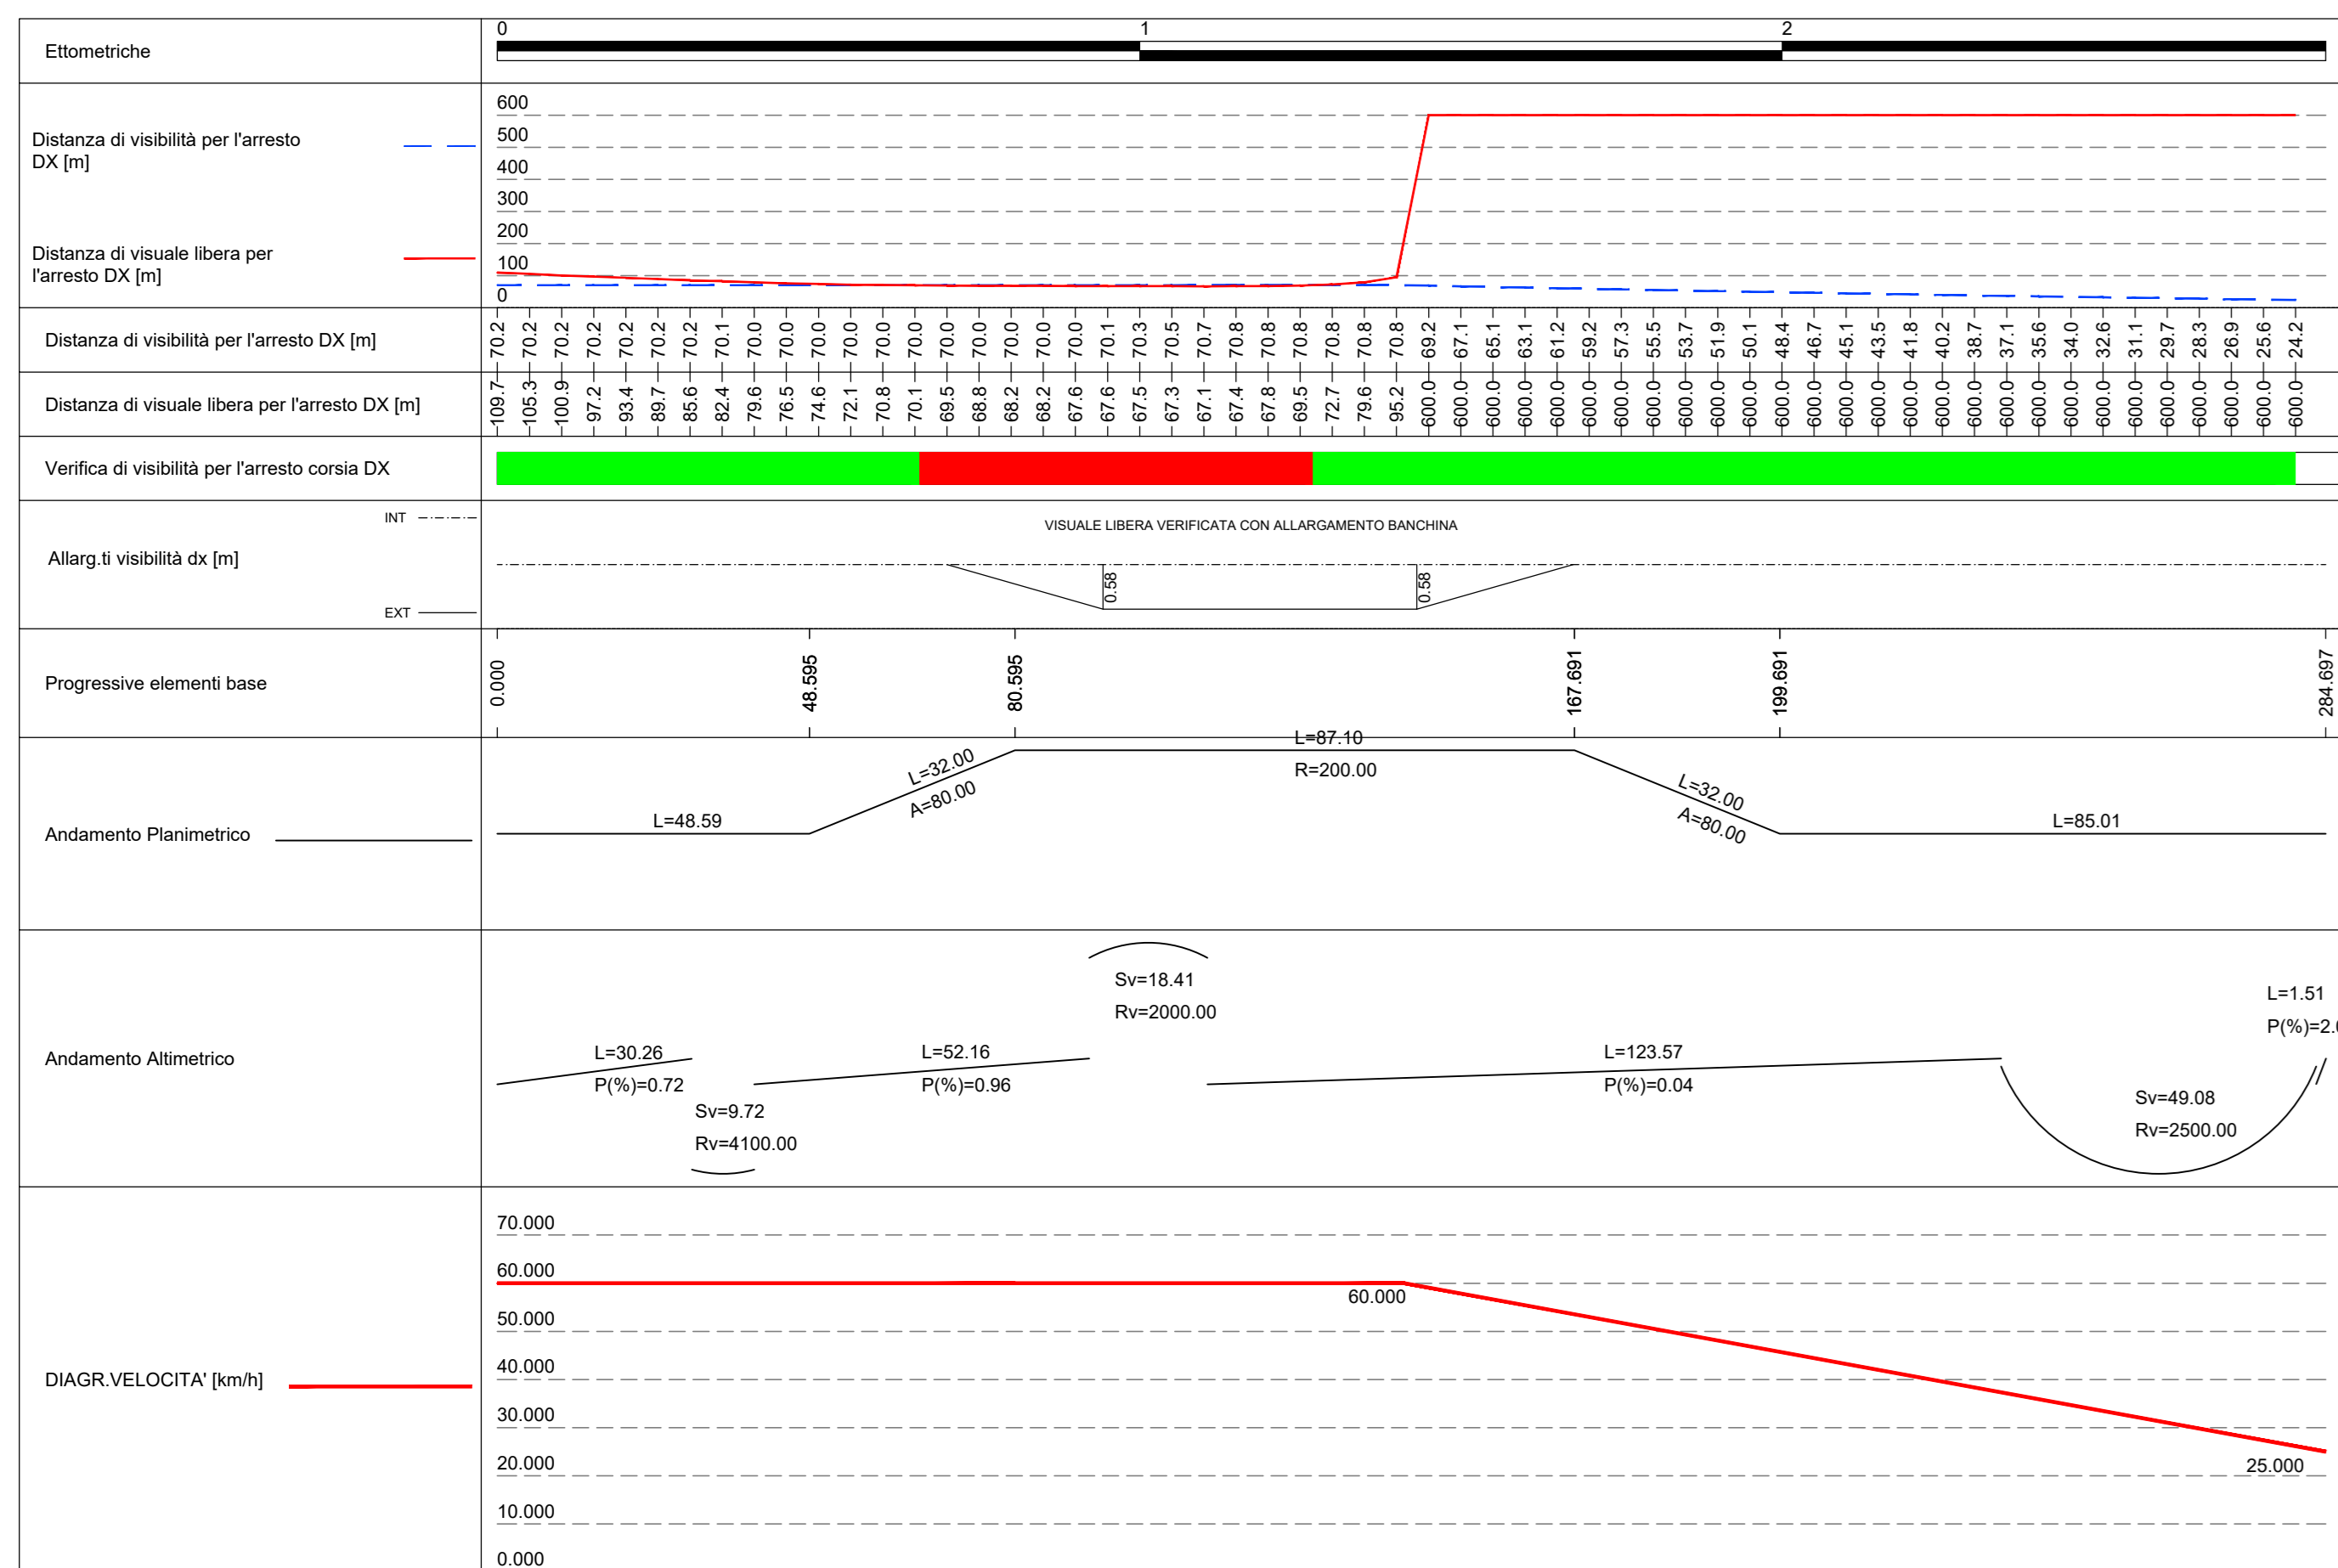


S.P. 62 EST

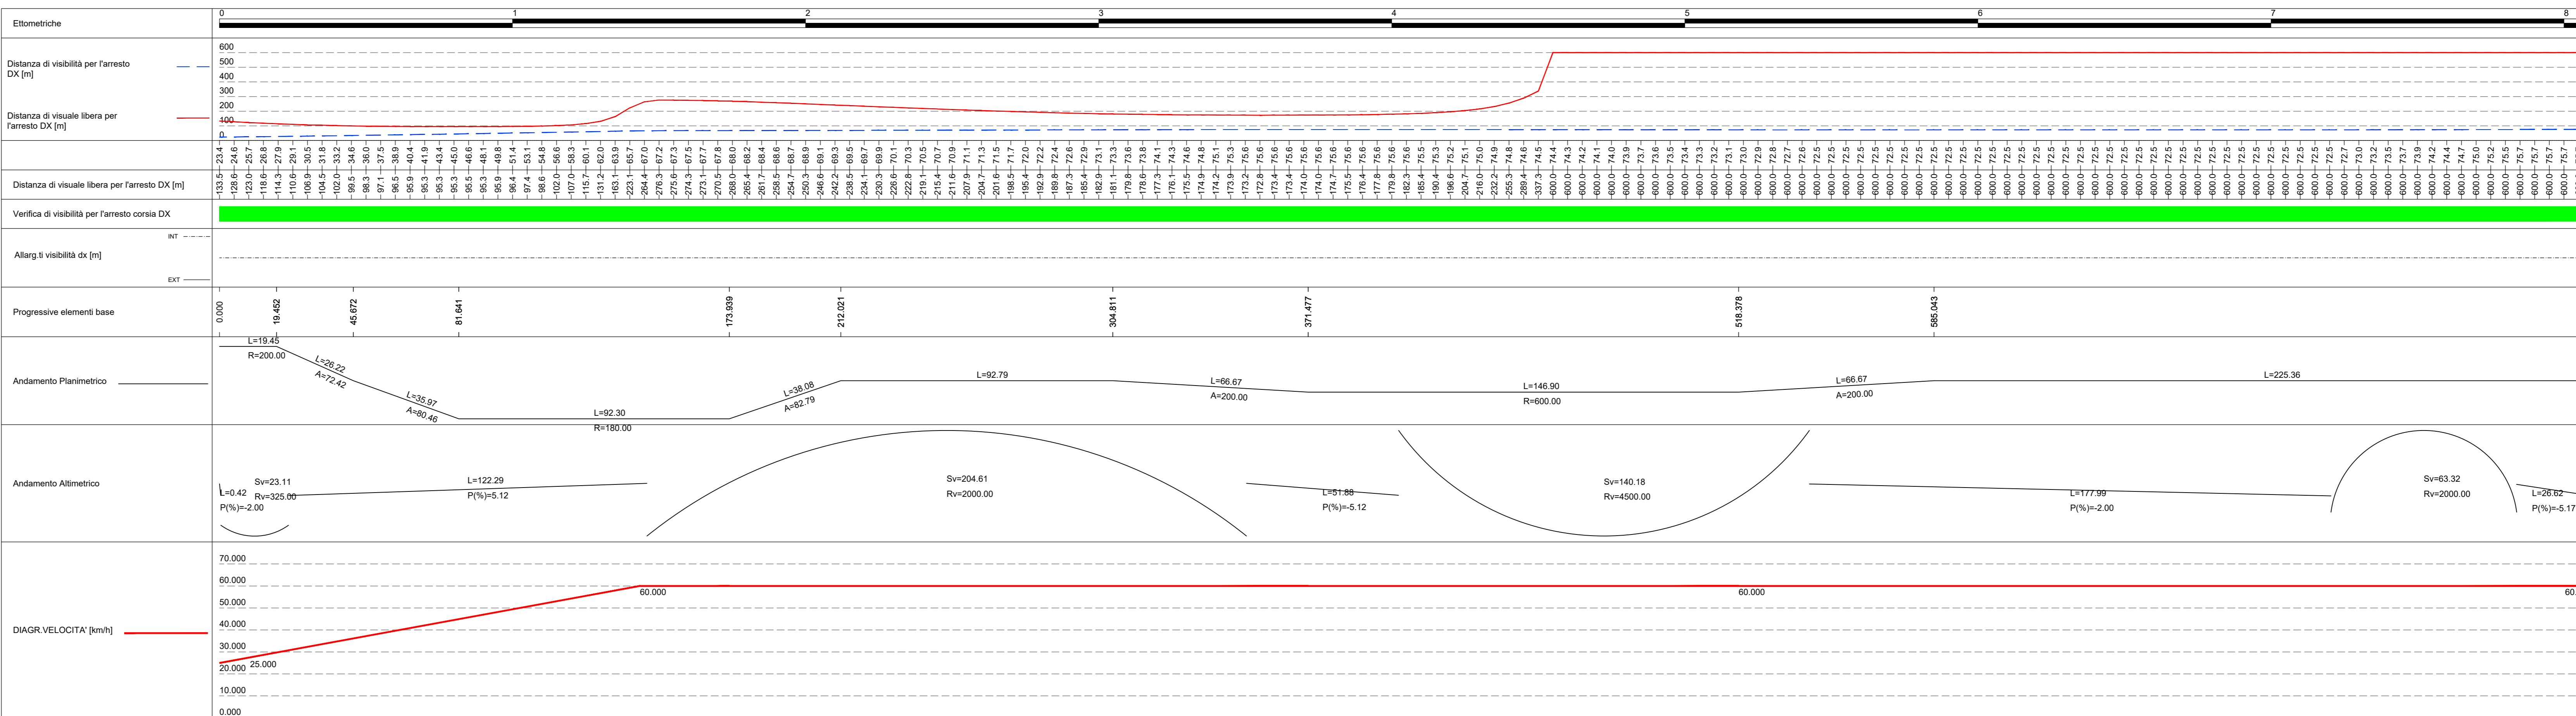


S.P. 62 OVEST

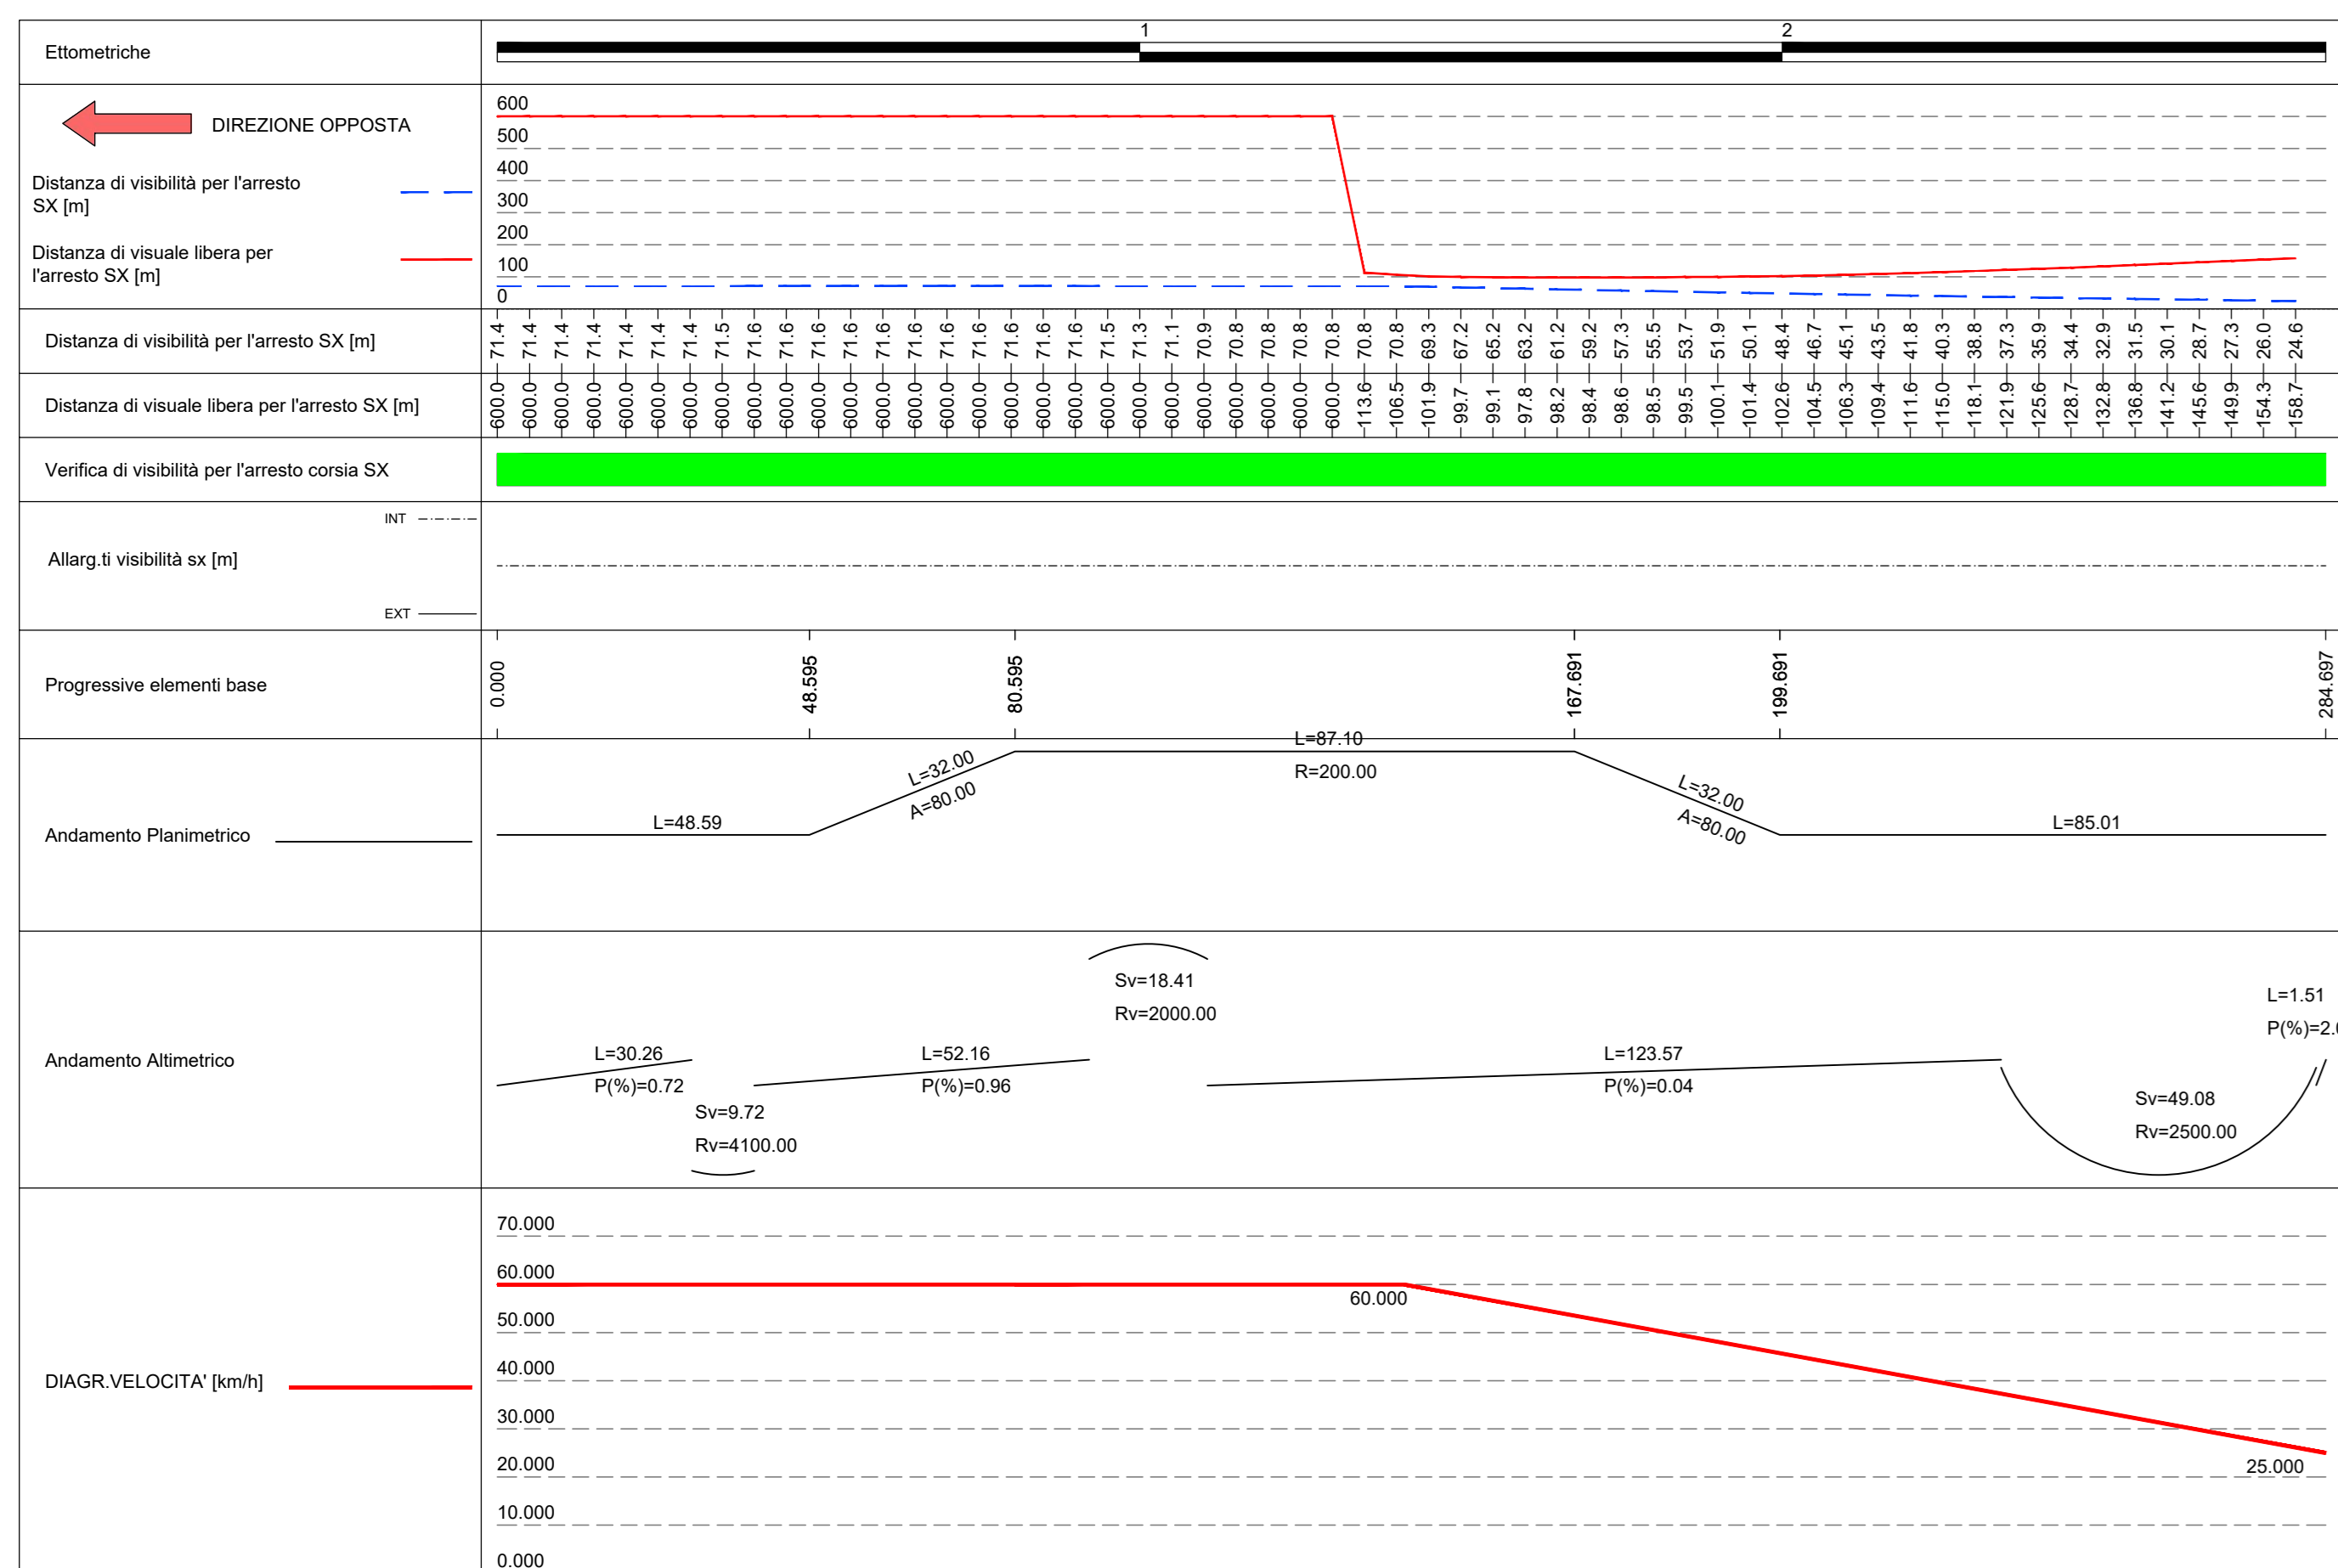

S.P. 62 EST

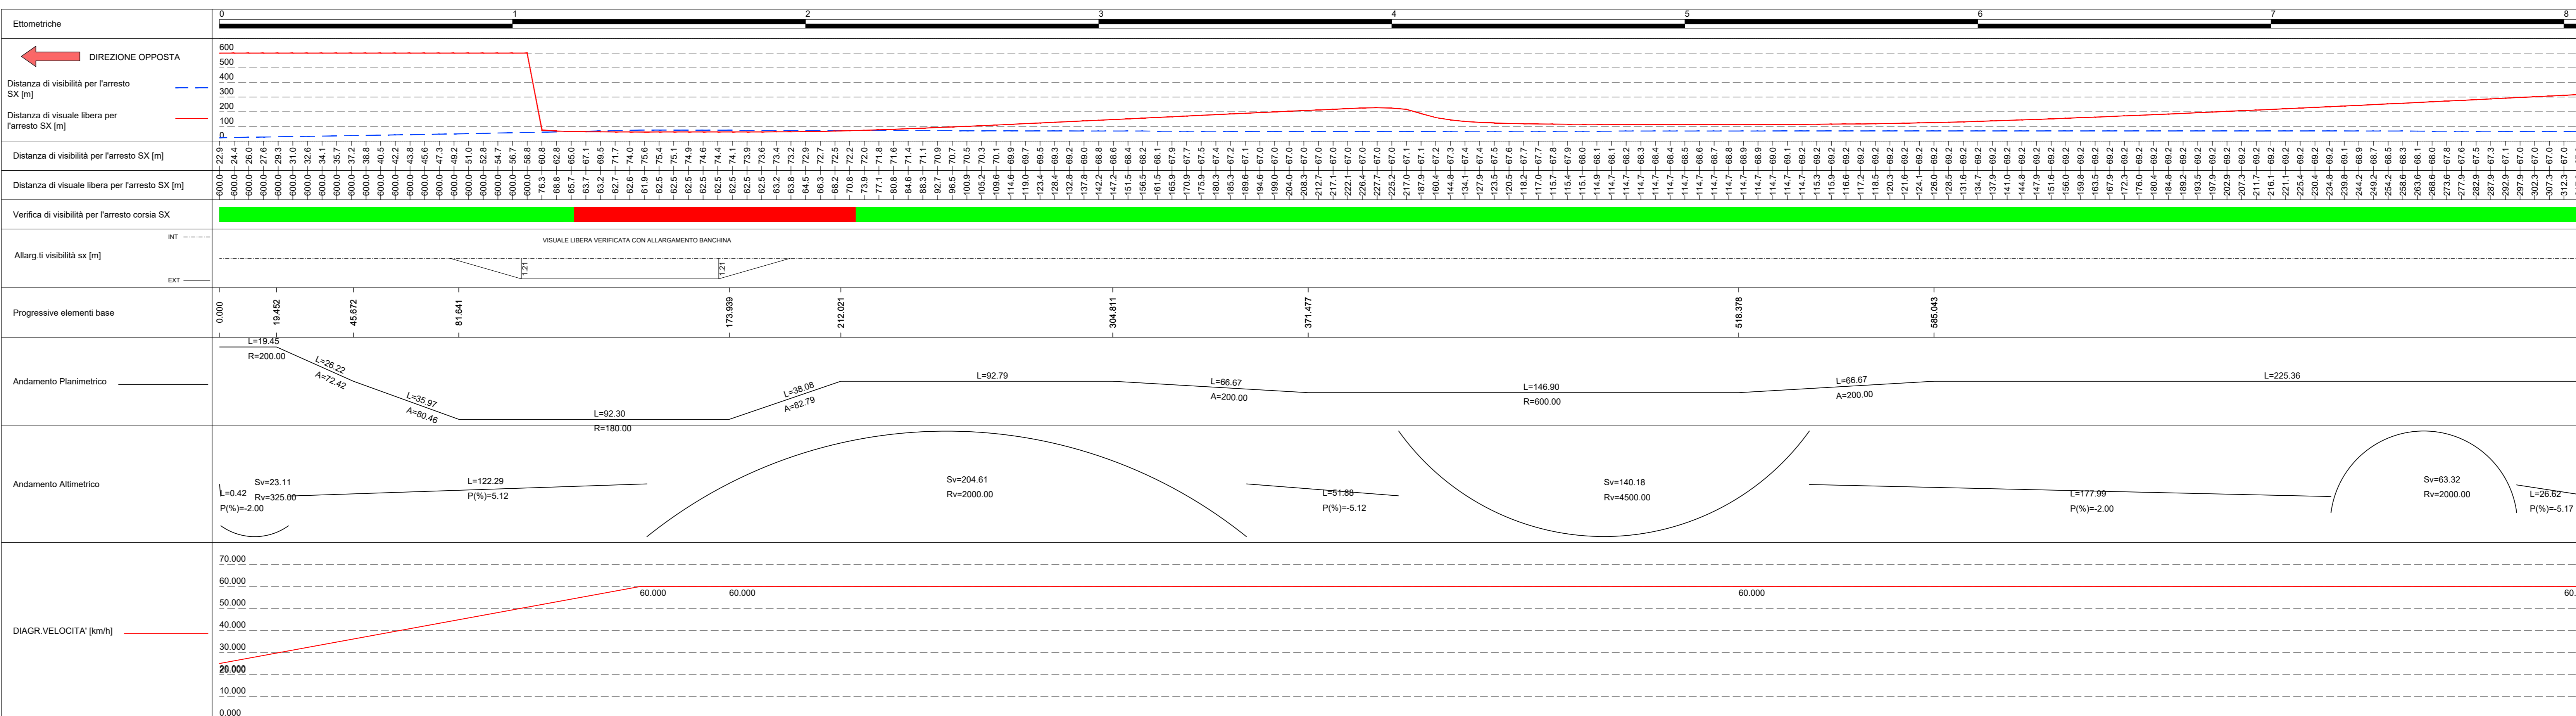

LEGENDA

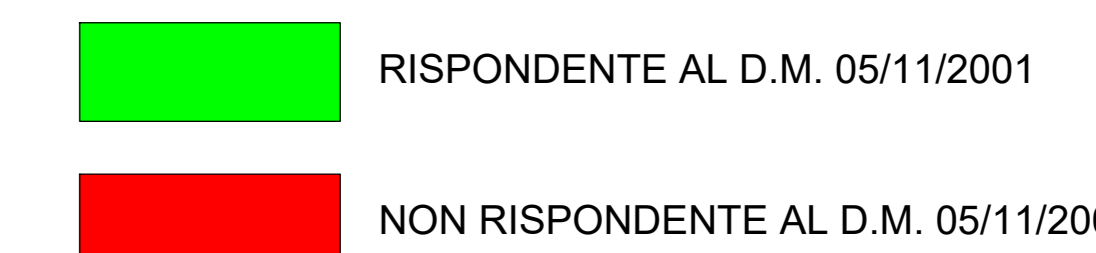

NOTA:

Il diagramma di visibilità è stato redatto confrontando la visibilità disponibile per l'arresto del veicolo con quella necessaria in base alle caratteristiche geometriche del tracciato, al diagramma di velocità e al coefficiente di aderenza stradale. Nei casi in cui sono presenti barriere di sicurezza ai margini del pavimentato (termine banchina), nel determinare la visibilità disponibile si è ipotizzato un modello 3D del nastro stradale. Nei tratti non rispondenti al D.M. 05/11/2001 sono stati inseriti, ove si riscontra la presenza di barriere di sicurezza, opportuni allargamenti delle banchine, in modo tale da non riscontrare un deficit tra la distanza disponibile e la distanza di arresto.

Sanas GRUPPO FS ITALIANE Direzione Progettazione e Realizzazione Lavori

S.S. 131 di "Carlo Felice"
Adeguamento e messa in sicurezza della S.S.131
Risoluzione dei nodi critici - 2° stralcio
dal km 108+300 al km 158+000

PROGETTO ESECUTIVO CA284






PROTOCOLLO: DATA

PROGETTO STRADALE
NUOVI SVINCOLI - SVINCOLO DI MULARGIA-MACOMER AL KM 148+500
Diagrammi di visibilità S.P. 62

CODICE PROGETTO	NOVE FILE	REVISIONE	SCALA:
PRODOTTO DA: LOP/LSQ	VO2P500TRADG02C.pdf		1:1000
D			
C	REVISIONE PER STRUTTURA, VERIFICA E CONTROLLI D.LGS. 30/11	Agosto 2007	Sabatini Caprioli Fornaciari
B	EMISSIONE	Marzo 2007	Sabatini Caprioli Fornaciari
A	EMISSIONE PER CONTROLLI D.LGS. 35/2011	Novembre 2016	Sabatini Caprioli Fornaciari
REV.	DESCRIZIONE	DATA	REDAITTO VERIFICATO APPROVATO